


alle meubelen en toestellen zijn illustratief  
en niet inbegrepen-  
afmetingen zijn richtinggevend-  
dit document is niet bindend

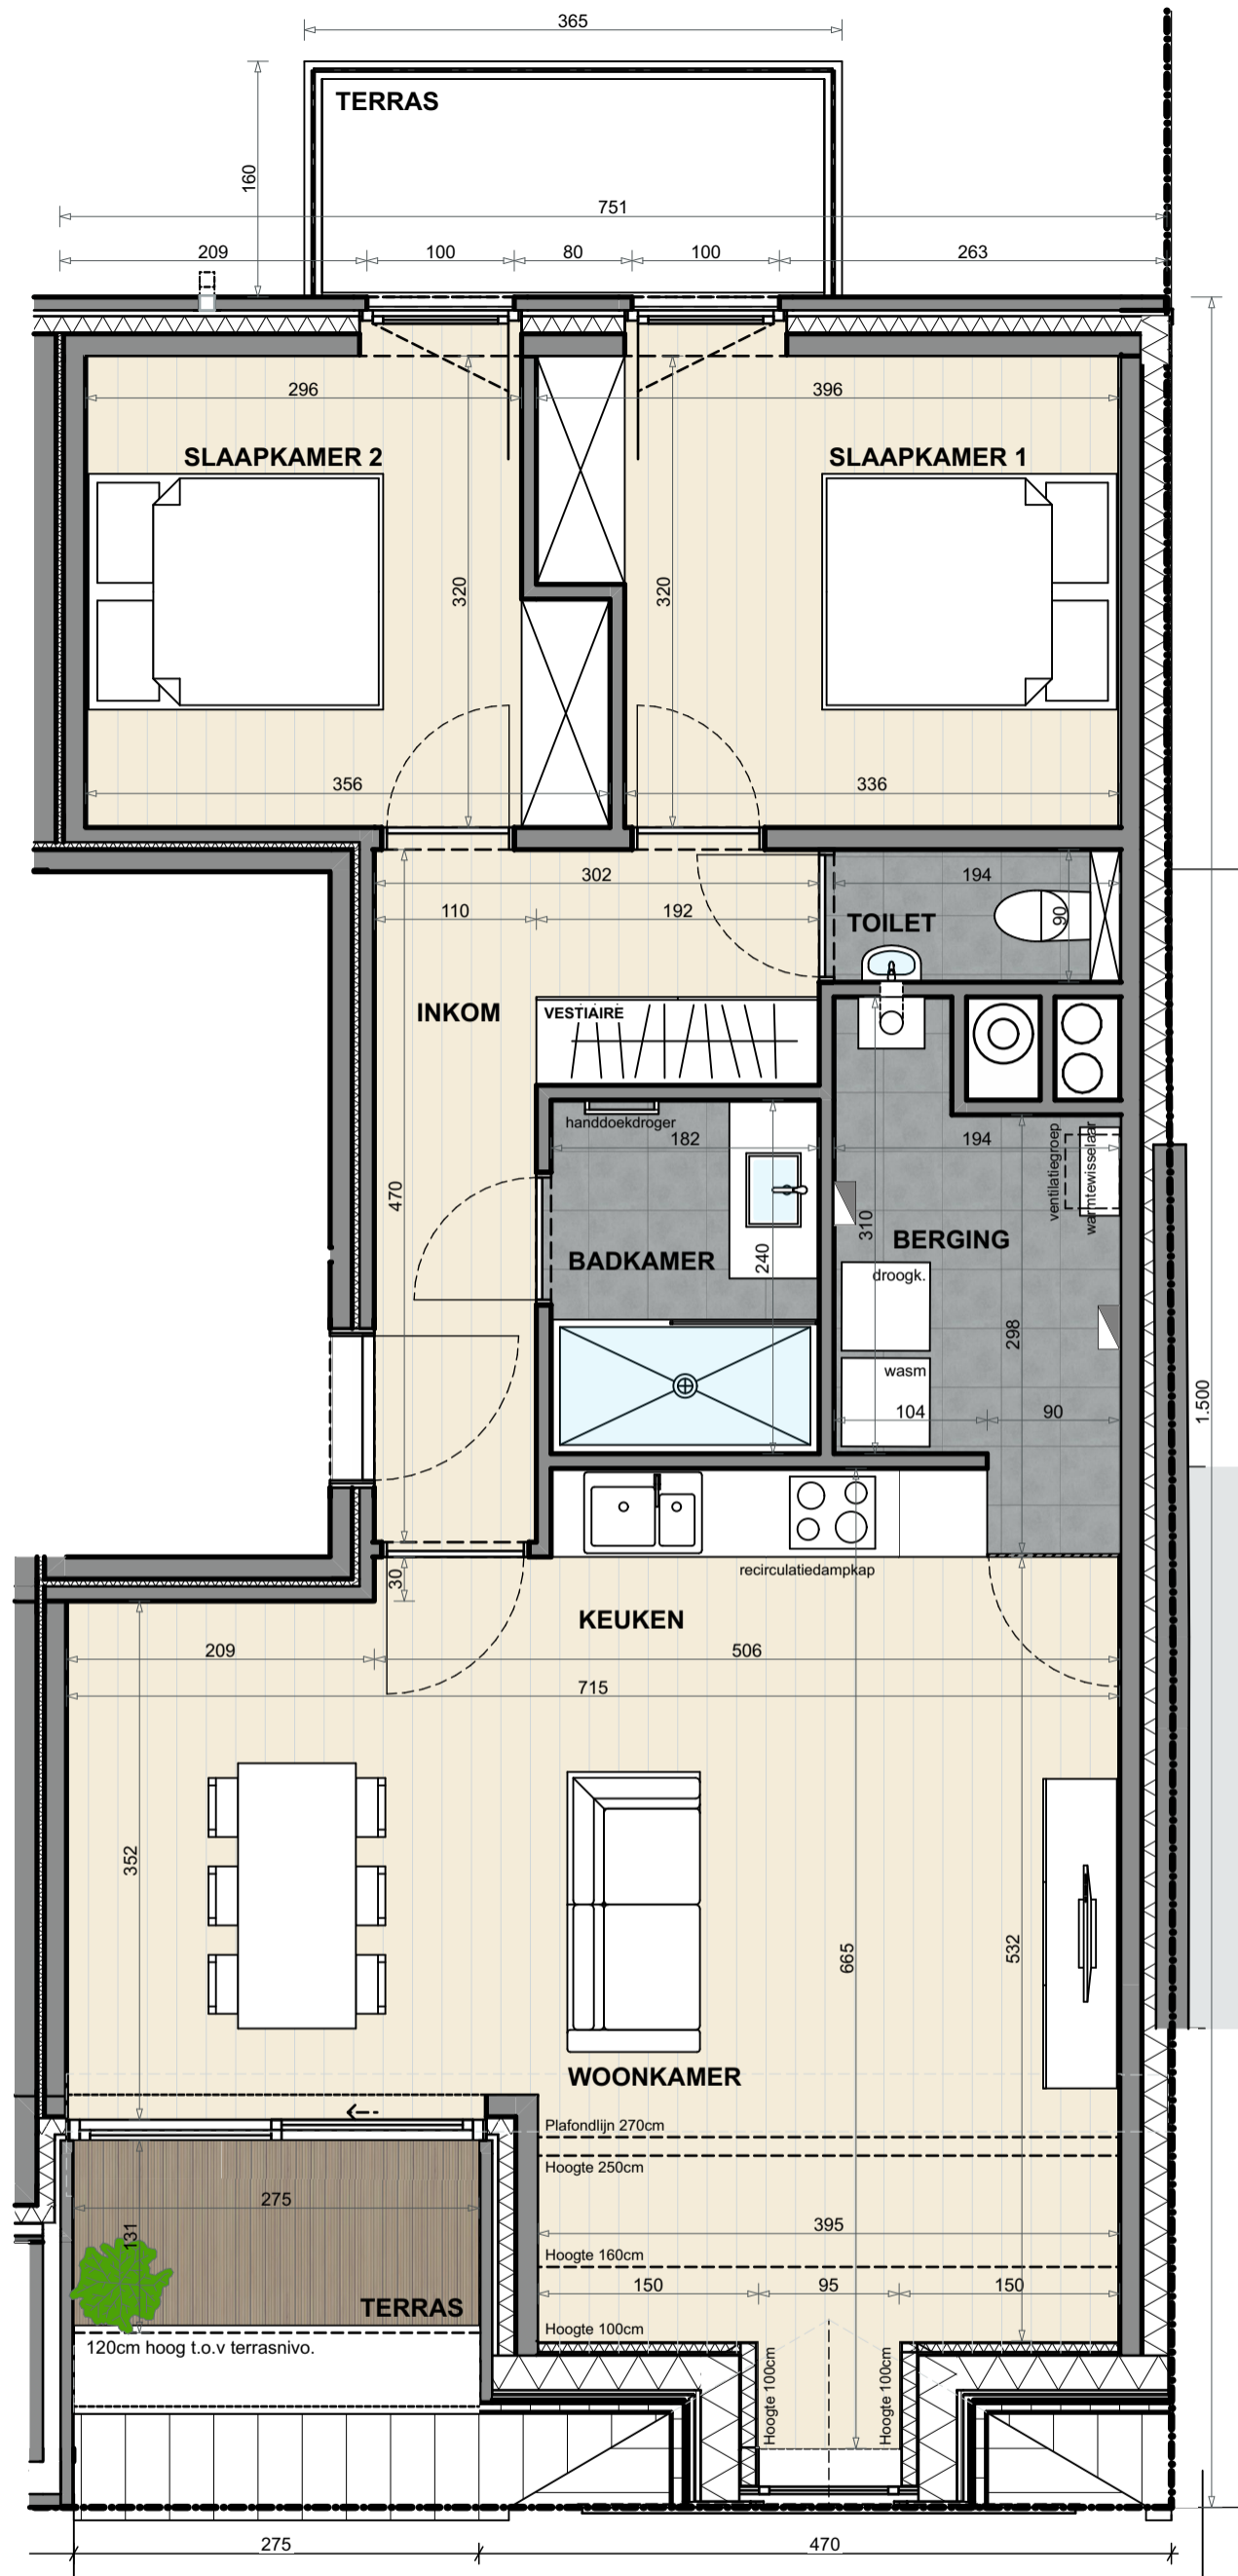

**APP. 34/ 04.02**

Netto oppvl.: 79,25 m<sup>2</sup>  
Brutto oppvl.: 94,22 m<sup>2</sup>  
Oppervlakte terras voorgevel: 3,34 m<sup>2</sup>  
Oppervlakte terras achtergevel: 5,84 m<sup>2</sup>


ARCHITECT ONTWERP EN UITVOERING

**WAB**  
architecten

bv Wylein & Partners Architecten Bureau  
Rijzelstraat 2/2B  
8200 Brugge  
tel: 050/ 33 23 20 info@wab.be

immo  
**charlie**

amalia@immocharlie.be  
www.immocharlie.be  
tel. 0474 75 88 42  
info & verkoop

  
smile,  
you're home

**VIERDE VERDIEPING  
APPARTEMENT 34/ 04.02**

schaal: 1:50 in cm  
datum: 25/04/2023 (IVL)

RESIDENTIE: SEBRING  
Nieuwpoortsesteenweg, 32-34  
8400 Oostende

bouwheer:  
Gedan bv

