


alle meubelen en toestellen zijn illustratief
en niet inbegrepen-
afmetingen zijn richtinggevend-
dit document is niet bindend

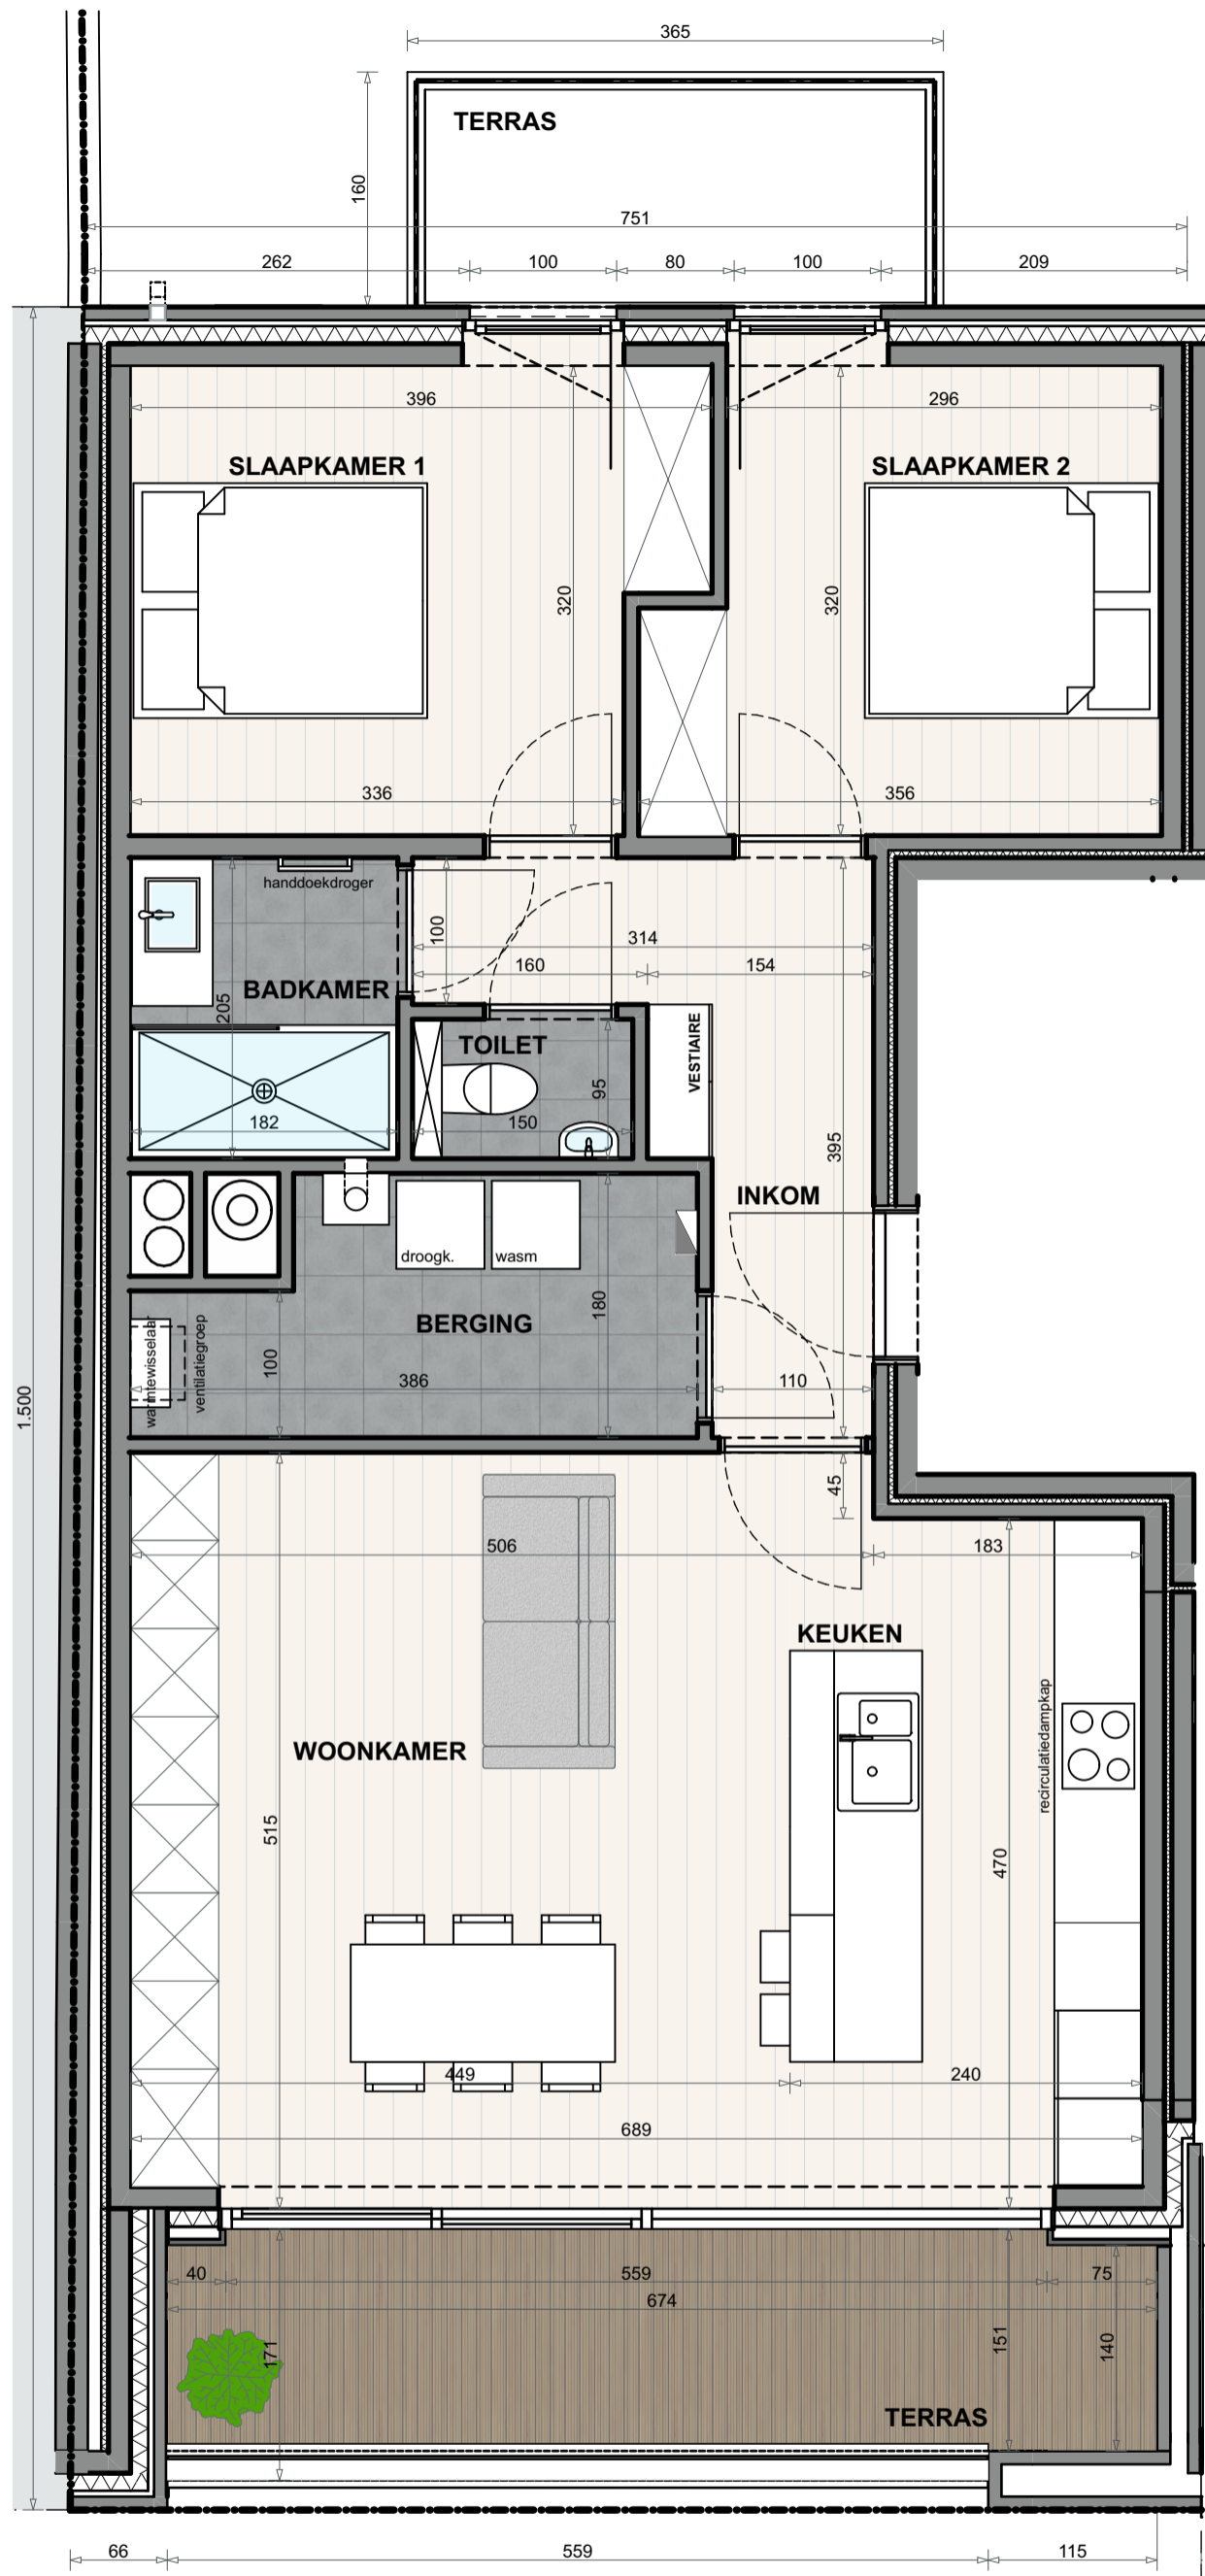

APP. 34/ 02.01

Netto oppvl.: 76,34 m²

Brutto oppvl.: 91,59 m²

Oppvlakte terras voorgevel: 10,56 m²

Oppervlakte terras achtergevel: 5,84 m²

ARCHITECT ONTWERP EN UITVOERING

WAB
architecten

by Wylein & Partners Architecten Bureau
Rijkelstraat 2/2B
8200 Brugge

tel. 050/ 33 23 20 info@wab.be

immo
charlie

amalia@immocharlie.be
www.immocharlie.be
tel. 0474 75 88 42
info & verkoop



smile,
you're home

**TWEDE VERDIEPING
APPARTEMENT 34/ 02.01**

schaal: 1:50 in cm
datum: 25/04/2023 (IVL)

RESIDENTIE: SEBRING
Nieuwpoortsesteenweg, 32-34
8400 Oostende

bouwheer:
Gedan bv

