


alle meubelen en toestellen zijn illustratief en niet inbegrepen-afmetingen zijn richtinggevend- dit document is niet bindend

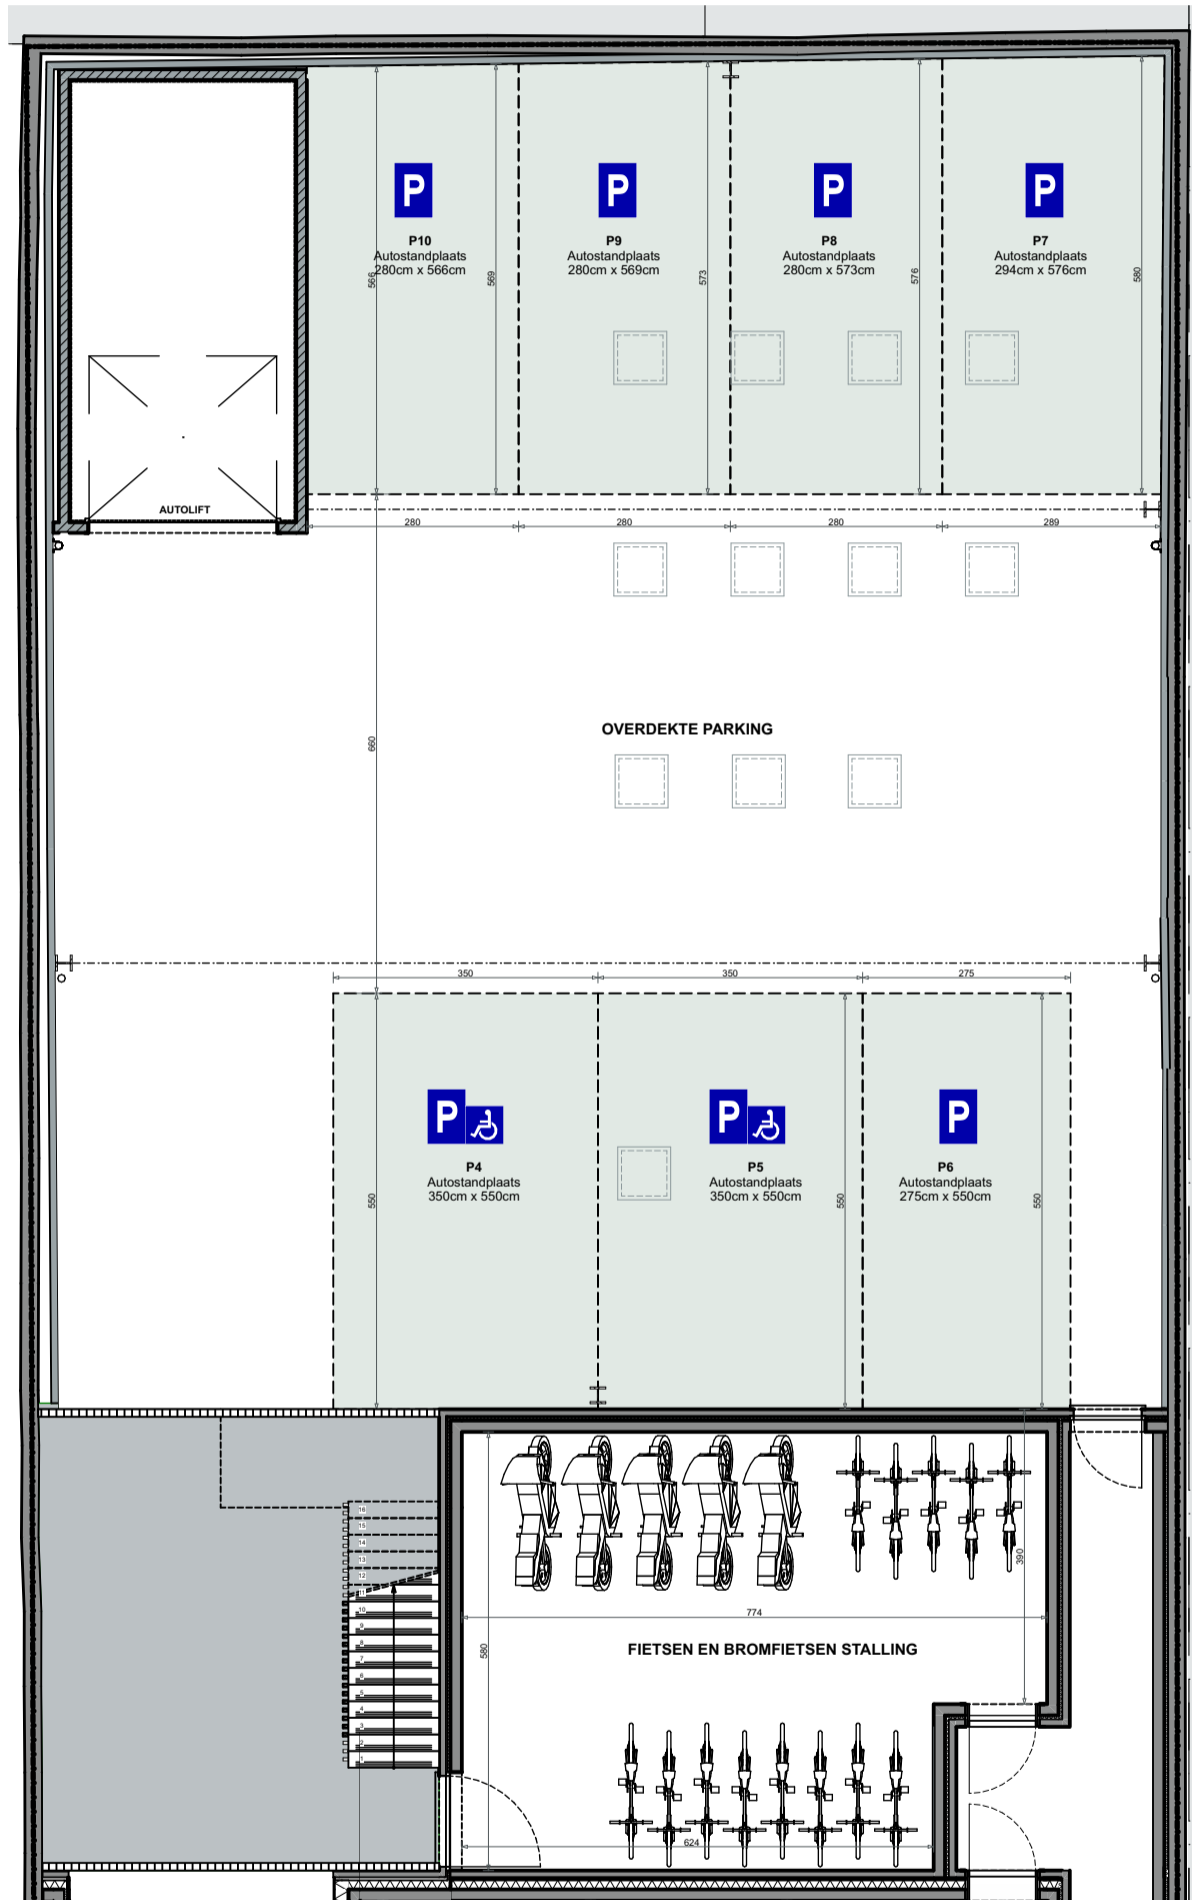

ARCHITECT ONTWERP EN UITVOERING

WAB
architecten

bv Wylein & Partners Architecten Bureau
Rijzelstraat 2/2B
8200 Brugge

tel: 050/ 33 23 20 info@wab.be

immo
charlie

amalia@immocharlie.be
www.immocharlie.be
tel. 0474 75 88 42

info & verkoop



smile,
you're home

**GELIJKVLOERS
PARKING
GELIJKVLOERS**

RESIDENTIE: SEBRING
Nieuwpoortsesteenweg, 32-34
8400 Oostende

bouwheer:
Gedan bv

