


Plannen behorend bij PV van verdeling

Kortrijkstraat 130 8700 TIELT
Tielt 3° afdeling - I 461X P0000

GELIJKVLOERS

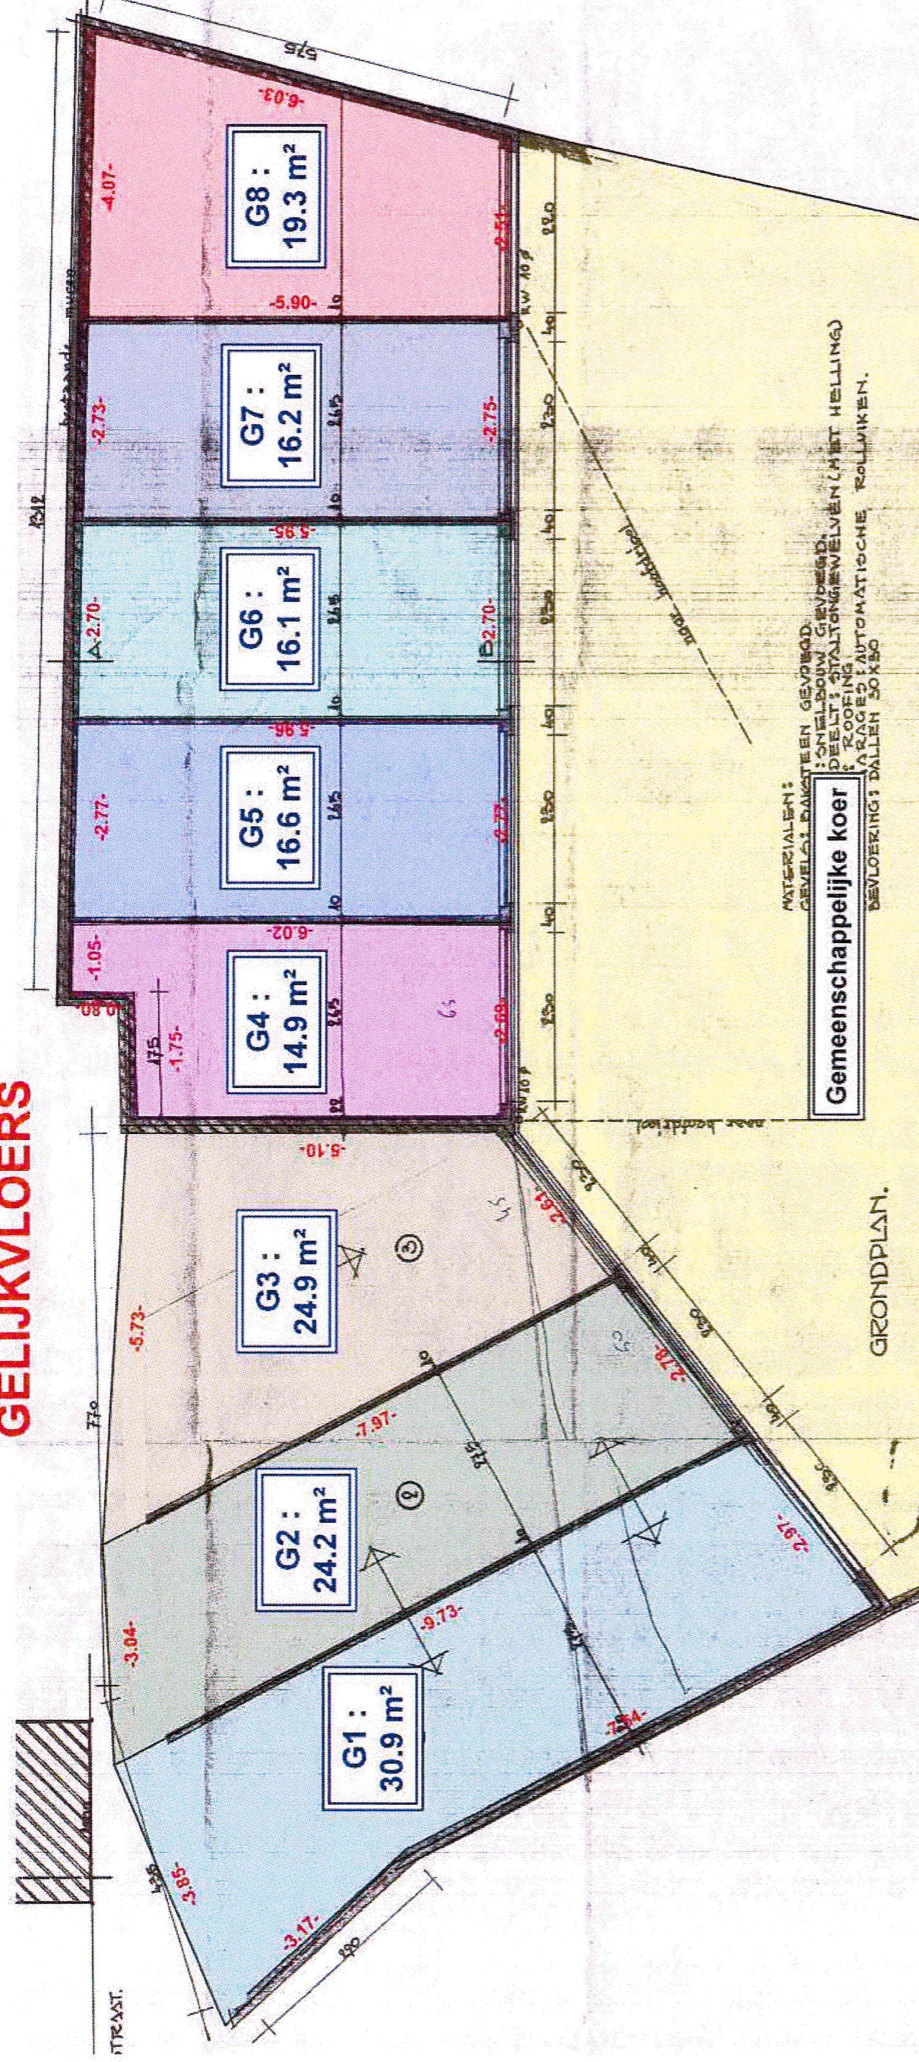

MATERIALEN:
GEVELS: PAKSTEELEN GEVEED.
: ONIELBOW GEVEED.
DEEL: STALTONREUVELVEN (MET HELLING)
KROOFING
BEVLOERING: DALLEN 30x30

Gemeenschappelijke koer

GRONDPLAN.




Gemeenschappelijke delen
GARAGE 1
GARAGE 2
GARAGE 3
GARAGE 4
GARAGE 5
GARAGE 6
GARAGE 7
GARAGE 8
APP GV

Deze plannen werden opgemaakt op basis van bestaande plannen overhandigd door de eigenaar

Schaal 1/100

Opgemaakt en echt verklaard,
Jabbeke, 03.01.2022
Landmeterkantoor Simoens & Minne
Laurens Simoens (Bestuurder)
Tableau Federale raad LAN 161682 (Laurens Simoens)
Beëdigd landmeter-expert
Expressweg N377 nr.6 8490 JABBEKE
GSM Laurens 0498/34.31.85
info@landmetersimoens.be

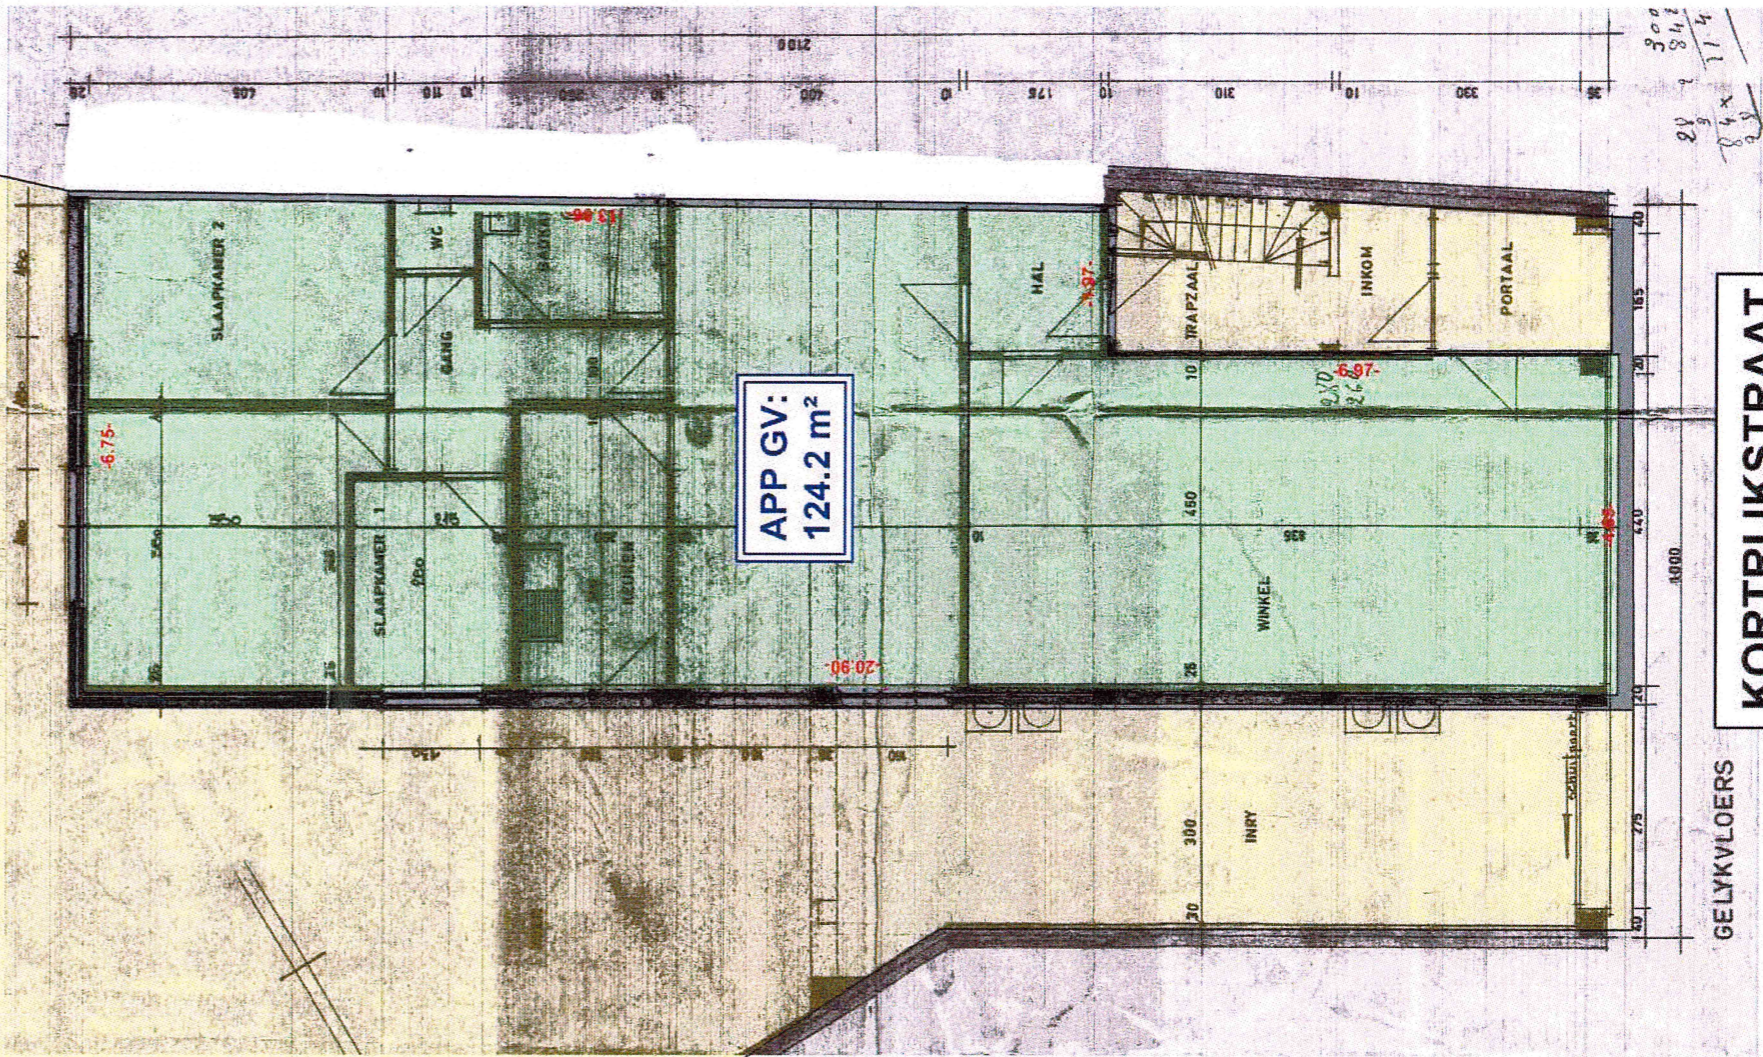

APP GV:
124.2 m²

GELIJKVLOERS


KORTRIJKSTRAAT

300
284
114
84x
20

Plannen behorend bij PV van verdeling

Kortrijkstraat 130 8700 TIELT



Tielt 3° afdeling - I 461X P0000

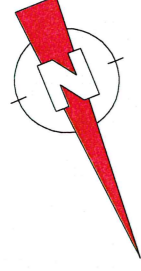

Deze plannen werden opgemaakt op basis van bestaande plannen overhandigd door de eigenaar

KELDERVERDIEPING

1° VERDIEPING

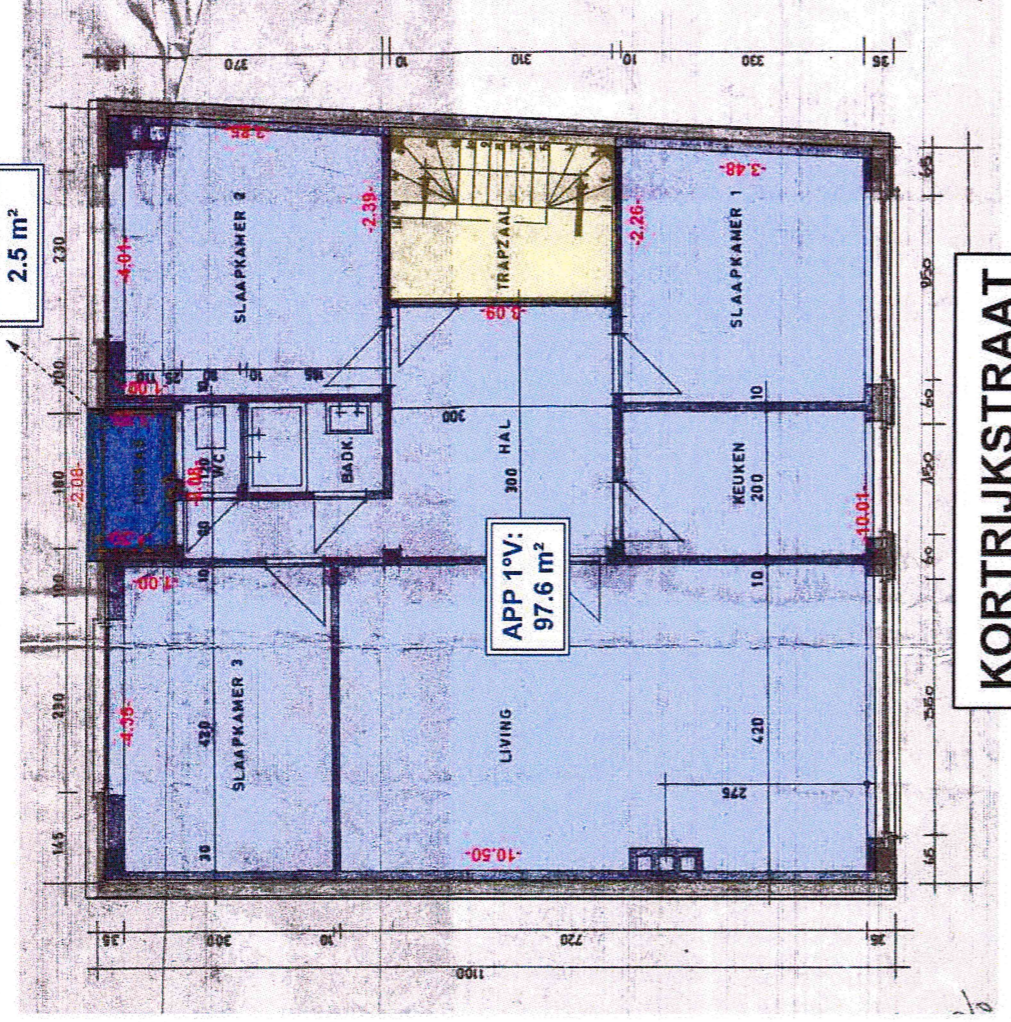
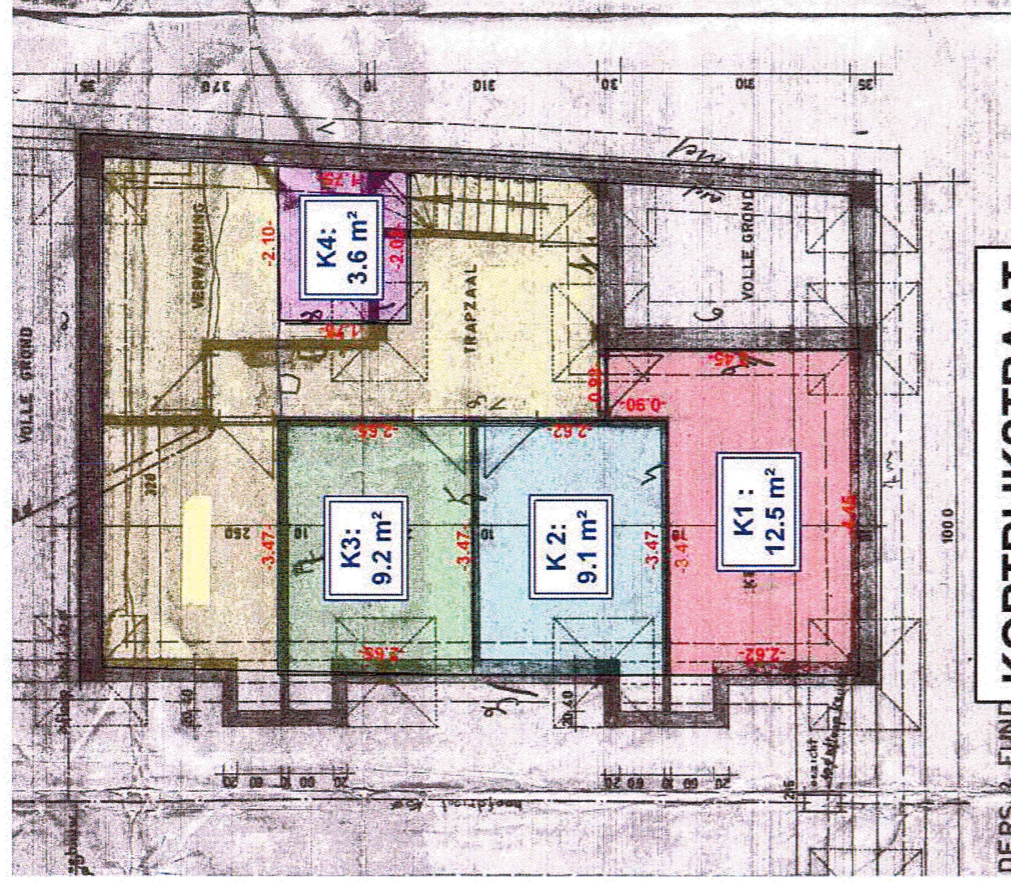


KORTRIJKSTRAAT

KORTRIJKSTRAAT

2° VERDIEPING

3° VERDIEPING

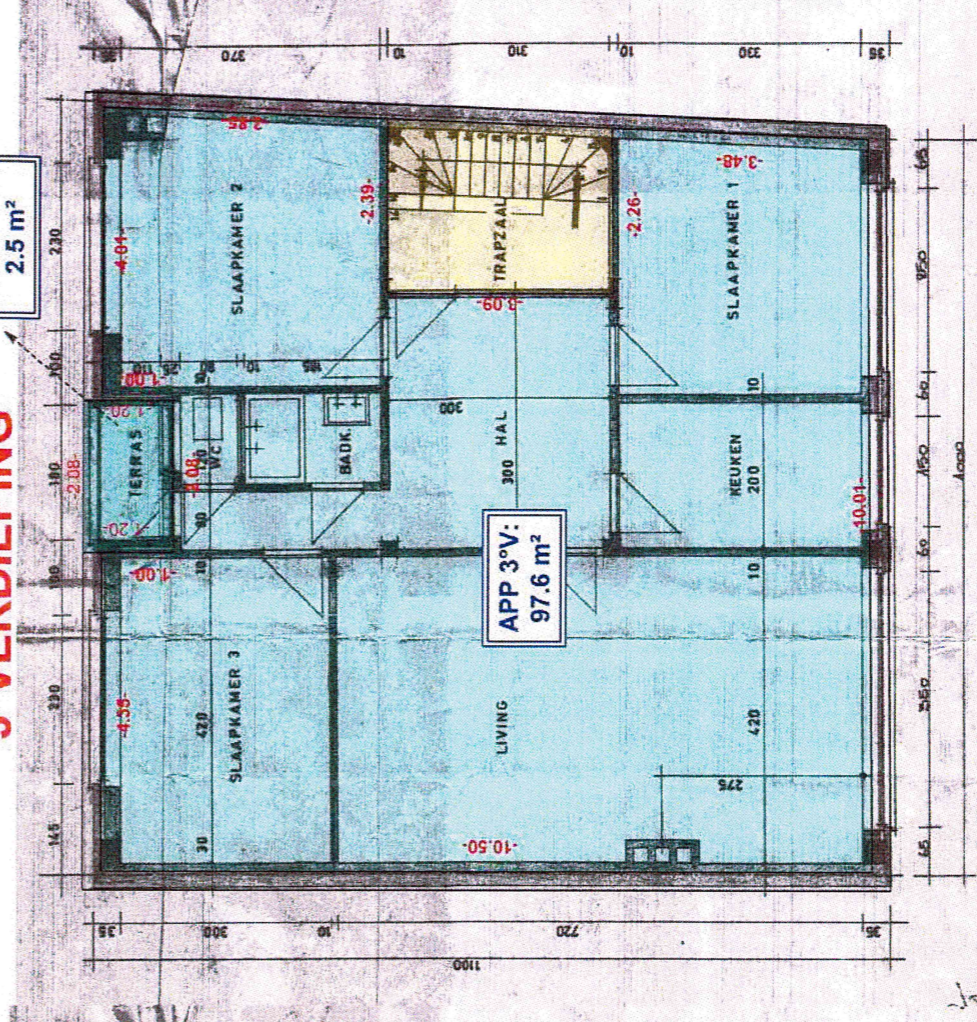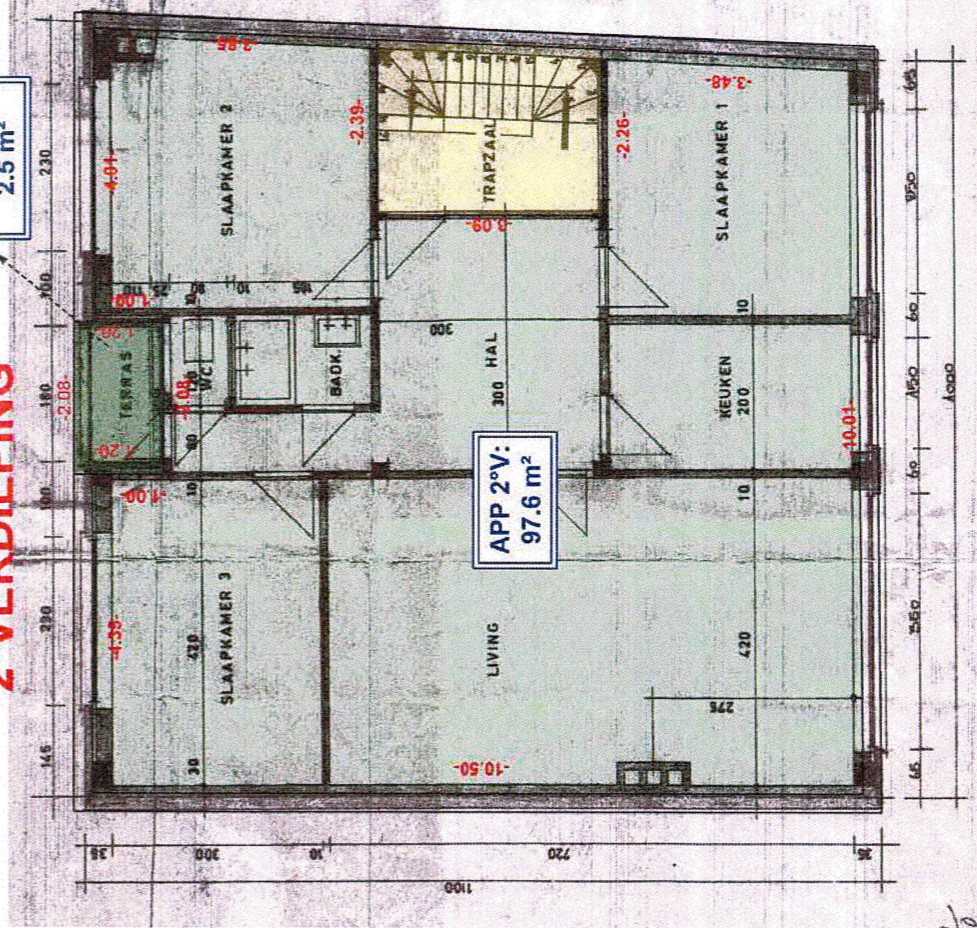

KORTRIJKSTRAAT

KORTRIJKSTRAAT

Schaal 1/100

Opgemaakt en echt verklaard,
Jabbeke, 03.01.2022
Landmeterskantoor Simoens & Minne
Laurens Simoens (Bestuurder)
Tableau Federale raad LAN 161682 (Laurens Simoens)
Beëdigd landmeter-expert
Expressweg N377 nr.6 8490 JABBEKE
GSM Laurens 0498/34.31.85
info@landmetersimoens.be

Gemeenschappelijke delen

KELDER 1

KELDER 2

KELDER 3

KELDER 4

APP 1°V + TERRAS 1°V

APP 2°V + TERRAS 2°V

APP 3°V + TERRAS 3°V