

APPARTEMENT A 3.01

oppervlakte woning : ca. 97 m²
 oppervlakte terras1 : ca. 16 m²
 oppervlakte terras2 : Ca. 48m²



Sleidinge dorp




ARCHITECT :

NERO architecten
 Sint-Marcoenstraat 28
 9032 Gent
 www.nero.be

EEN REALISATIE VAN :



GREEN SQUARE

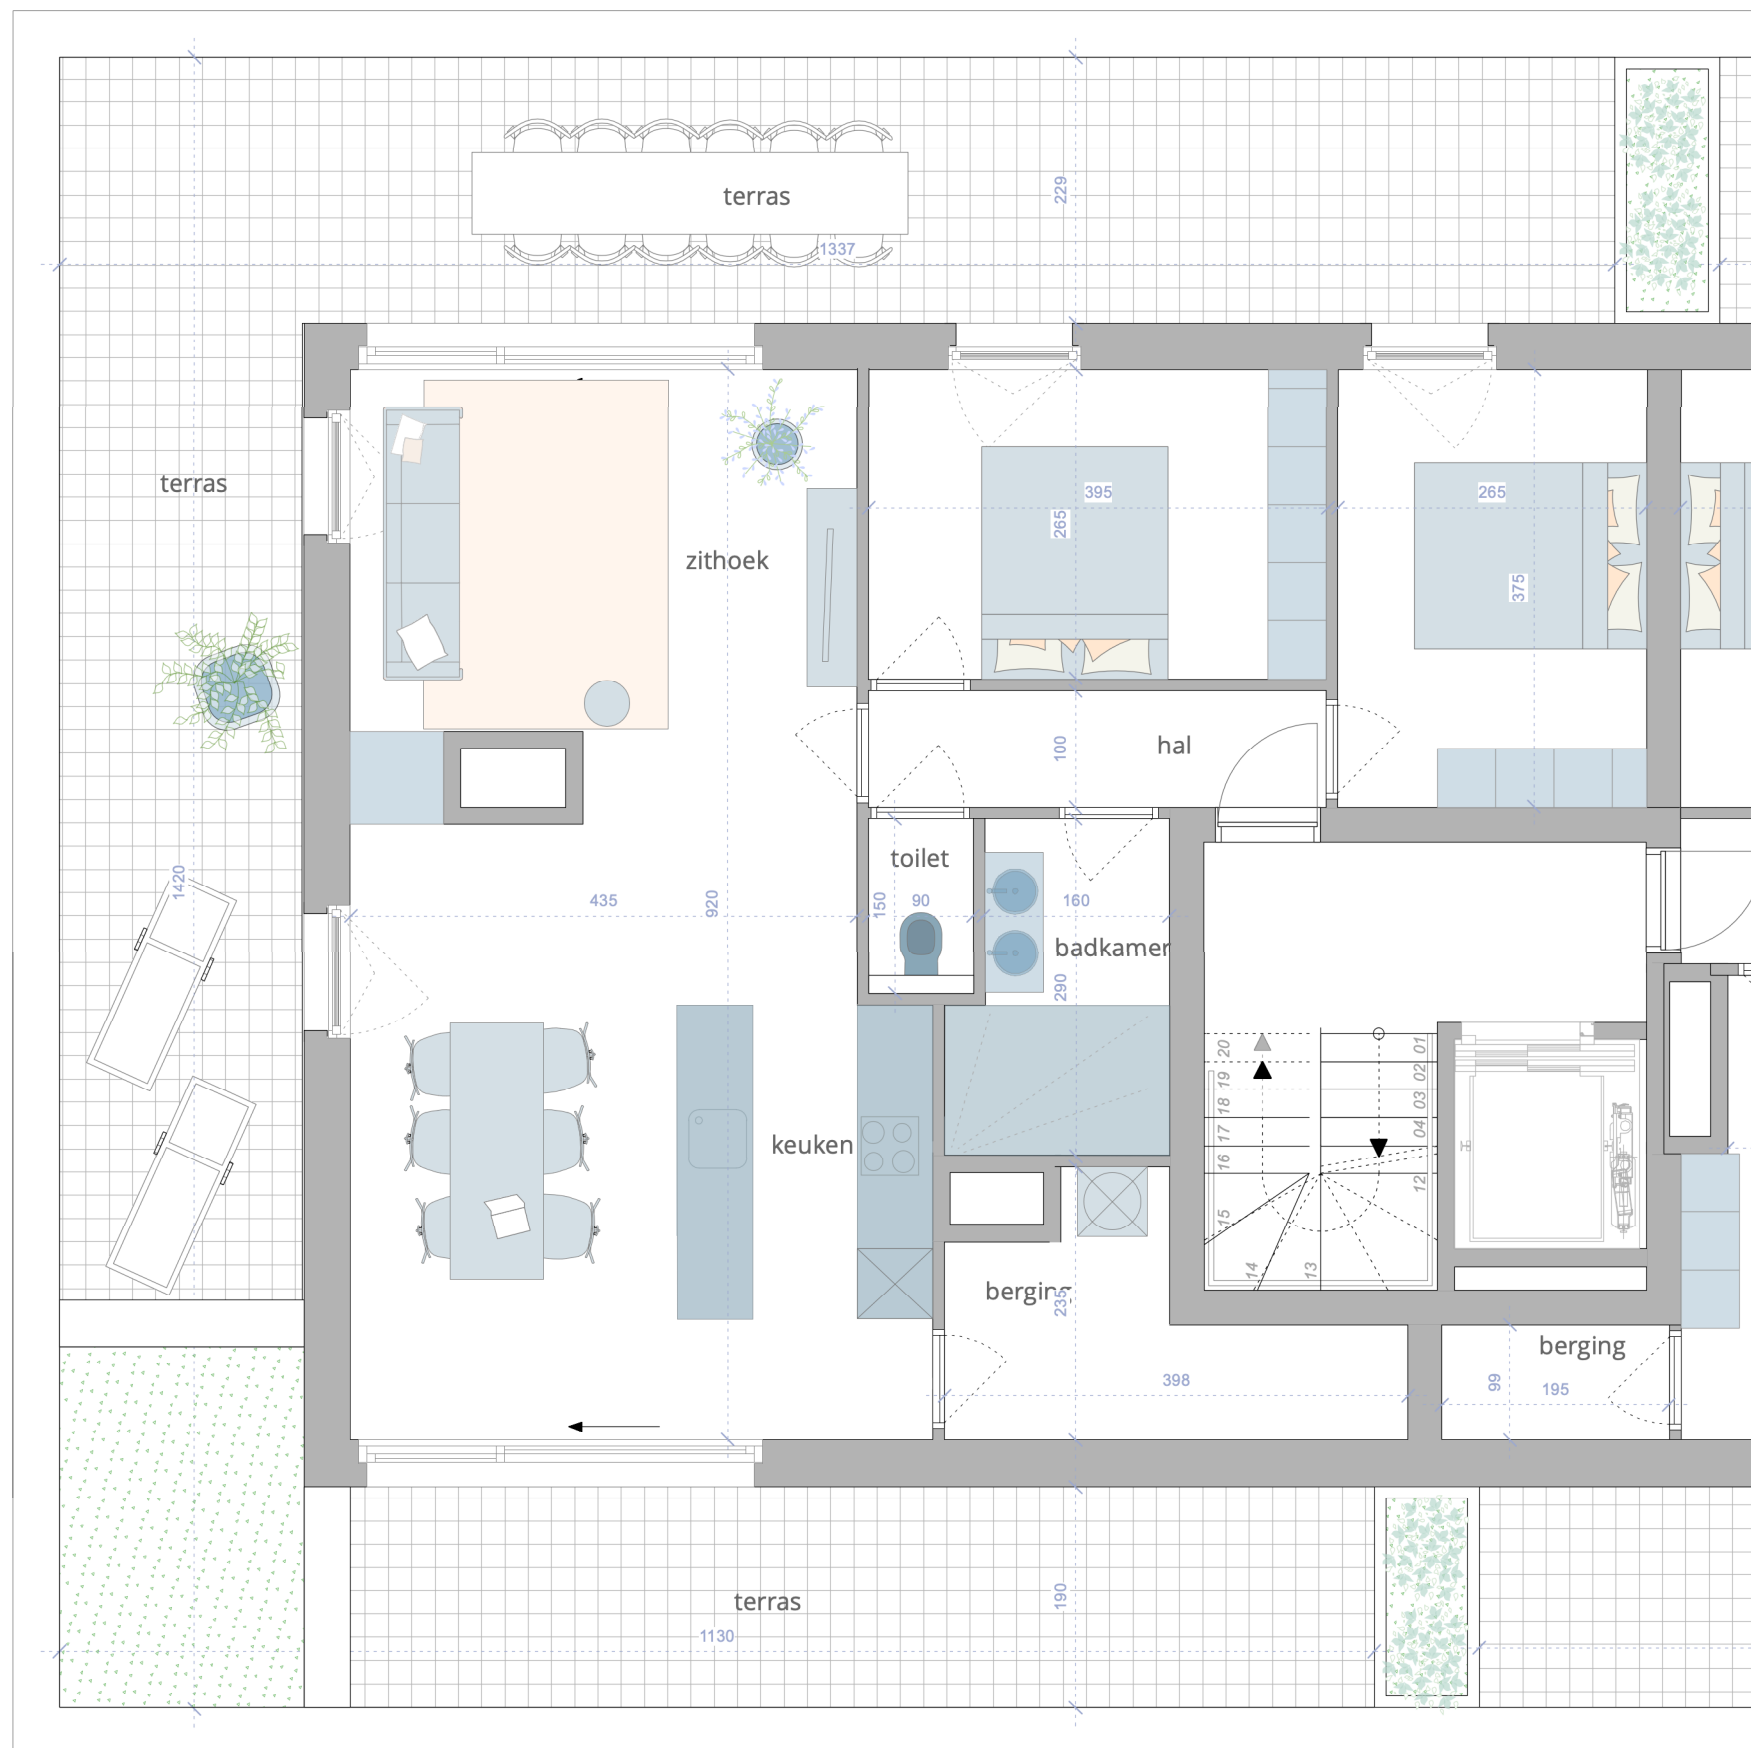

- Dit plan en de afmetingen zijn indicatief en onderhevig aan wijzigingen in het kader van het bouwproces
 - Het meubilair, inclusief ingemaakte kasten, zijn niet inbegrepen en worden louter ter illustratie afgebeeld.