


HANDELSPAND

oppervlakte : ca. 128 m²

oppervlakte terras : ca. 59 m²



Sleidinge dorp

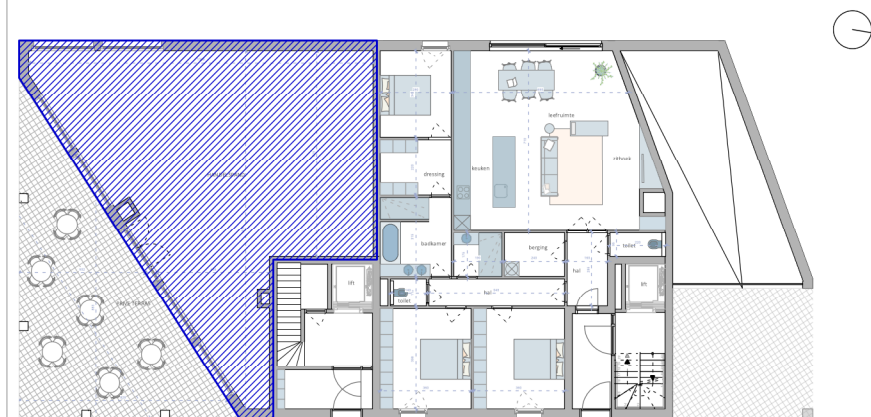


ARCHITECT :

NERO architecten
Sint-Marcoenstraat 28
9032 Gent
www.nero.be

EEN REALISATIE VAN :



GREEN SQUARE

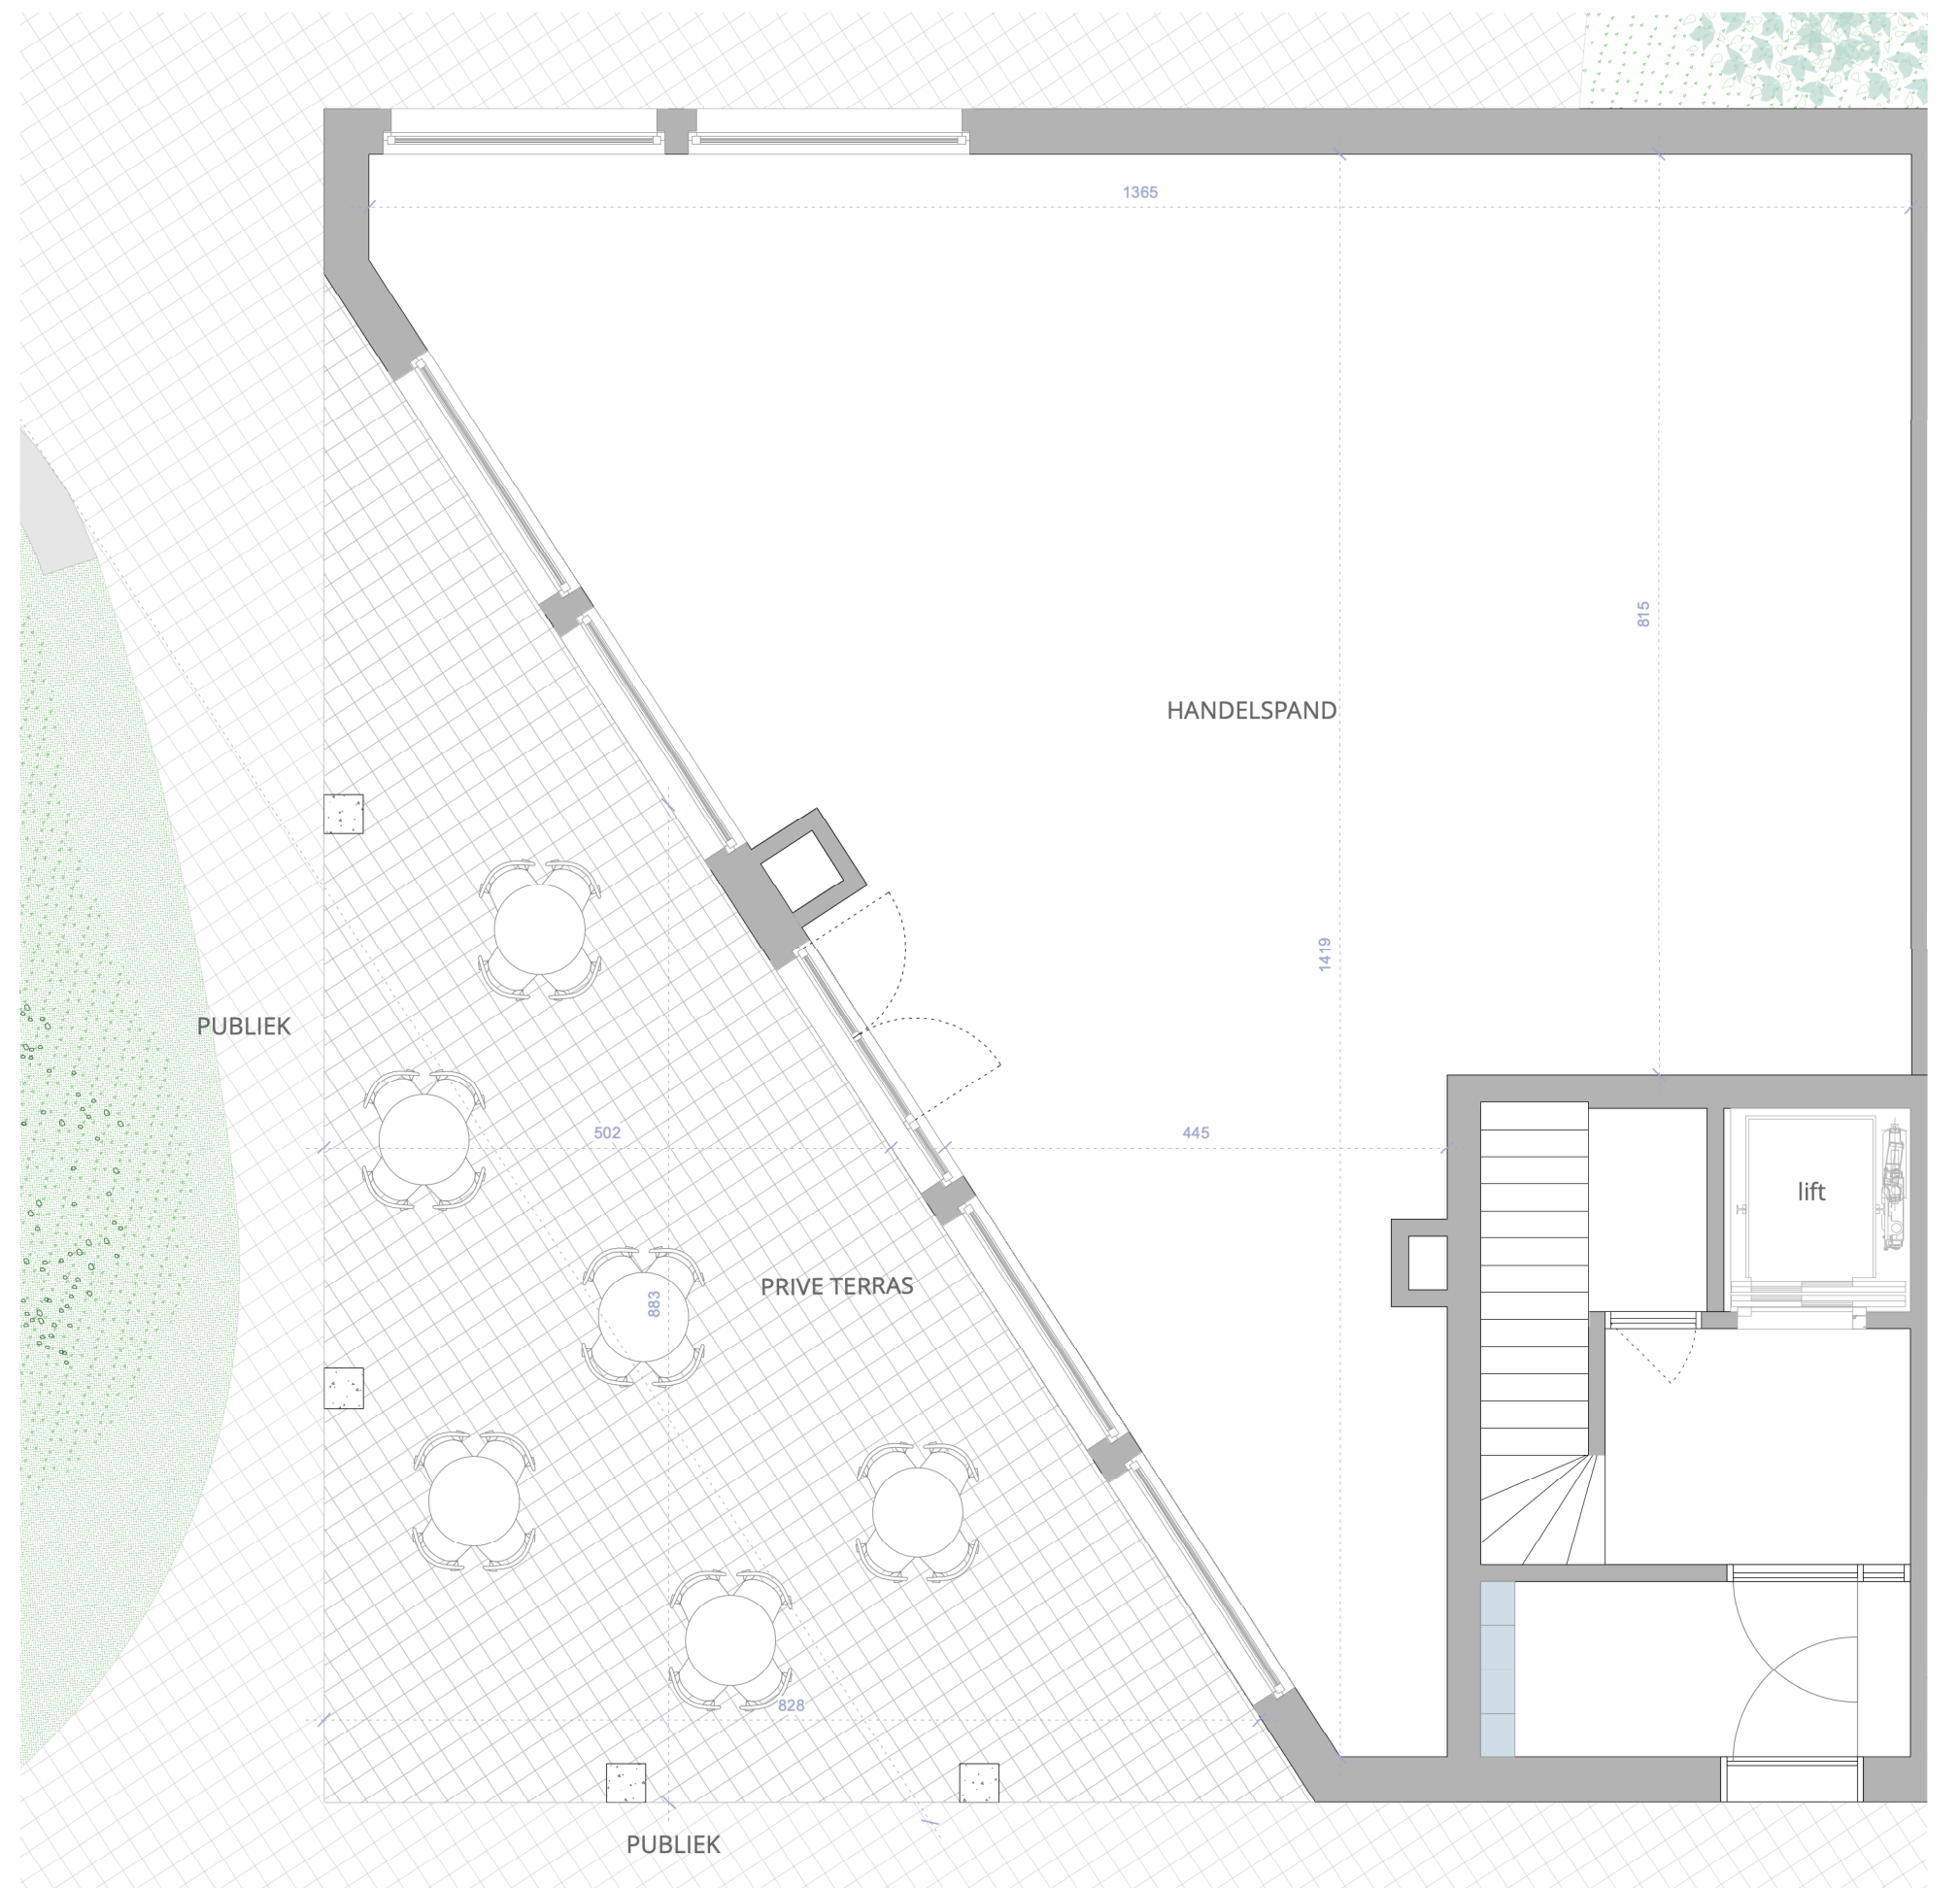

- Dit plan en de afmetingen zijn indicatief en onderhevig aan wijzigingen in het kader van het bouwproces
- Het meubilair, inclusief ingemaakte kasten, zijn niet inbegrepen en worden louter ter illustratie afgebeeld.