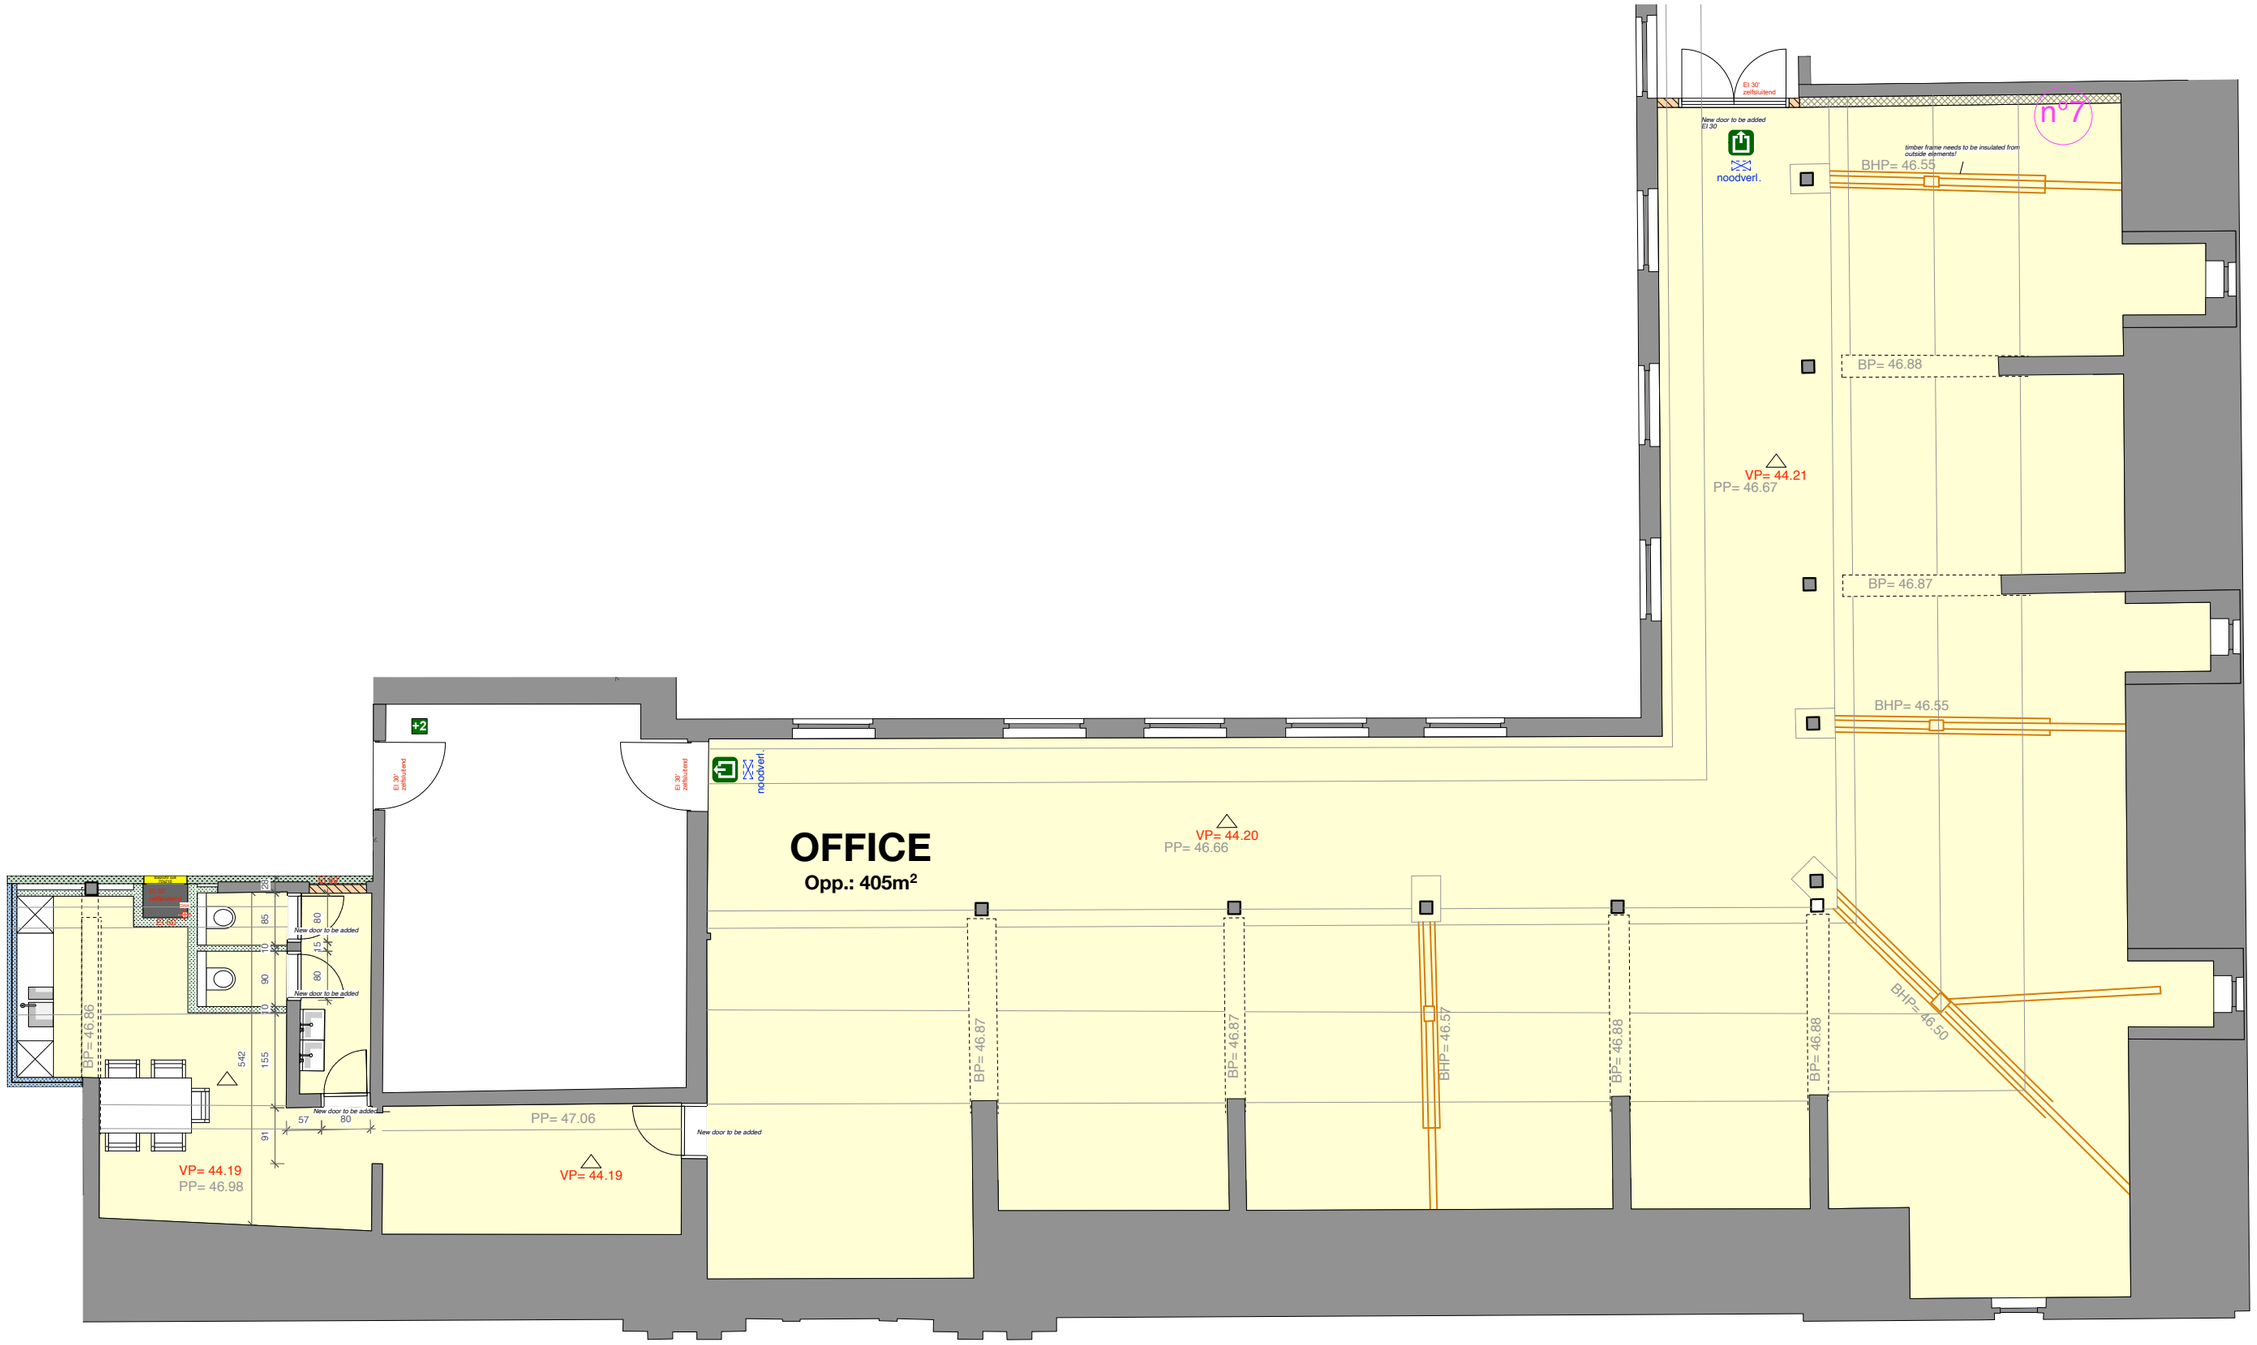
OFFICE
Opp.: 405m²
n°7
EI 30'
zelfsluitend
New door to be added
EI 30
noodverl.
timber frame needs to be insulated from outside elements!
BHP= 46.55
BP= 46.88
VP= 44.21
PP= 46.67
BP= 46.87
BHP= 46.55
VP= 44.20
PP= 46.66
BP= 46.87
BP= 46.87
BHP= 46.57
BP= 46.88
BP= 46.88
BHP= 46.50
+2
BP= 46.96
New door to be added
PP= 47.06
VP= 44.19
PP= 46.98
VP= 44.19