




**3D front**

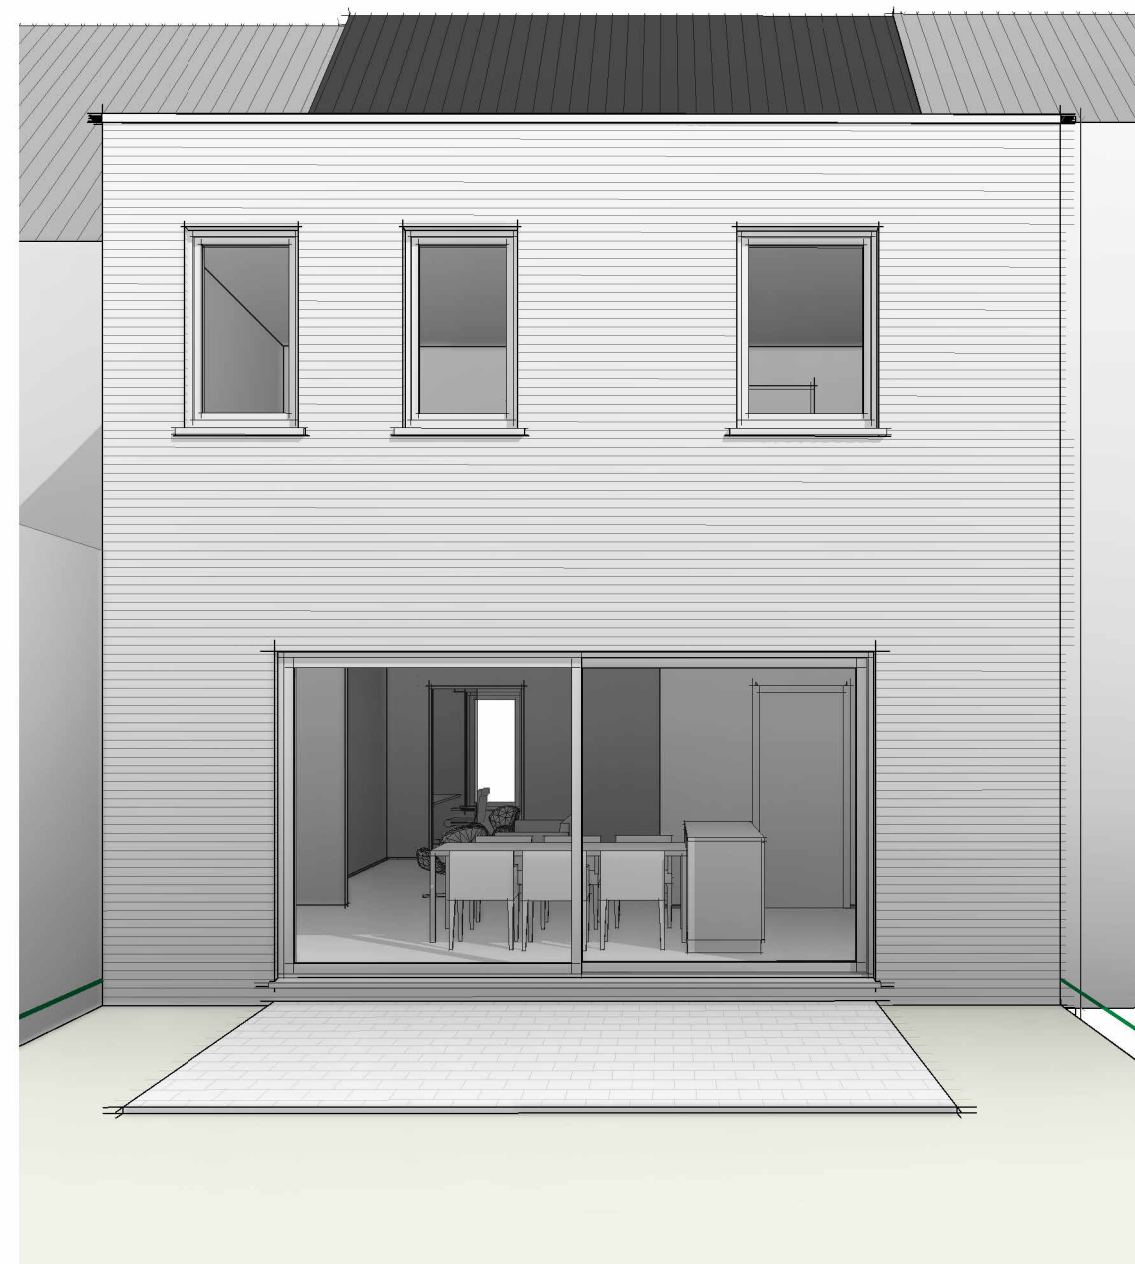


**3D back**

| Nr. | beschrijving | datum    |
|-----|--------------|----------|
| A   | VO 1         | 21/12/22 |
|     |              |          |
|     |              |          |
|     |              |          |

**De Bont Architecten**

Steenweg Baarle 40 2382 Poppel (B) tel: 0032 14 699357



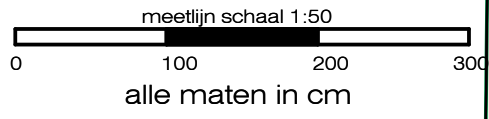

| Nr. | beschrijving | datum    |
|-----|--------------|----------|
| A   | VO 1         | 21/12/22 |
|     |              |          |
|     |              |          |
|     |              |          |
|     |              |          |



**De Bont Architecten**


Steenweg Beartle 40 2382 Poppel (B) tel: 0032 14 699357


**datum**  
2/1/2022

**blad**  
BEGANE GROND

**schaal:**  
1 : 50

**project:** Bouwen van een eengezinswoning  
Boomgaardstraat - Turnhout

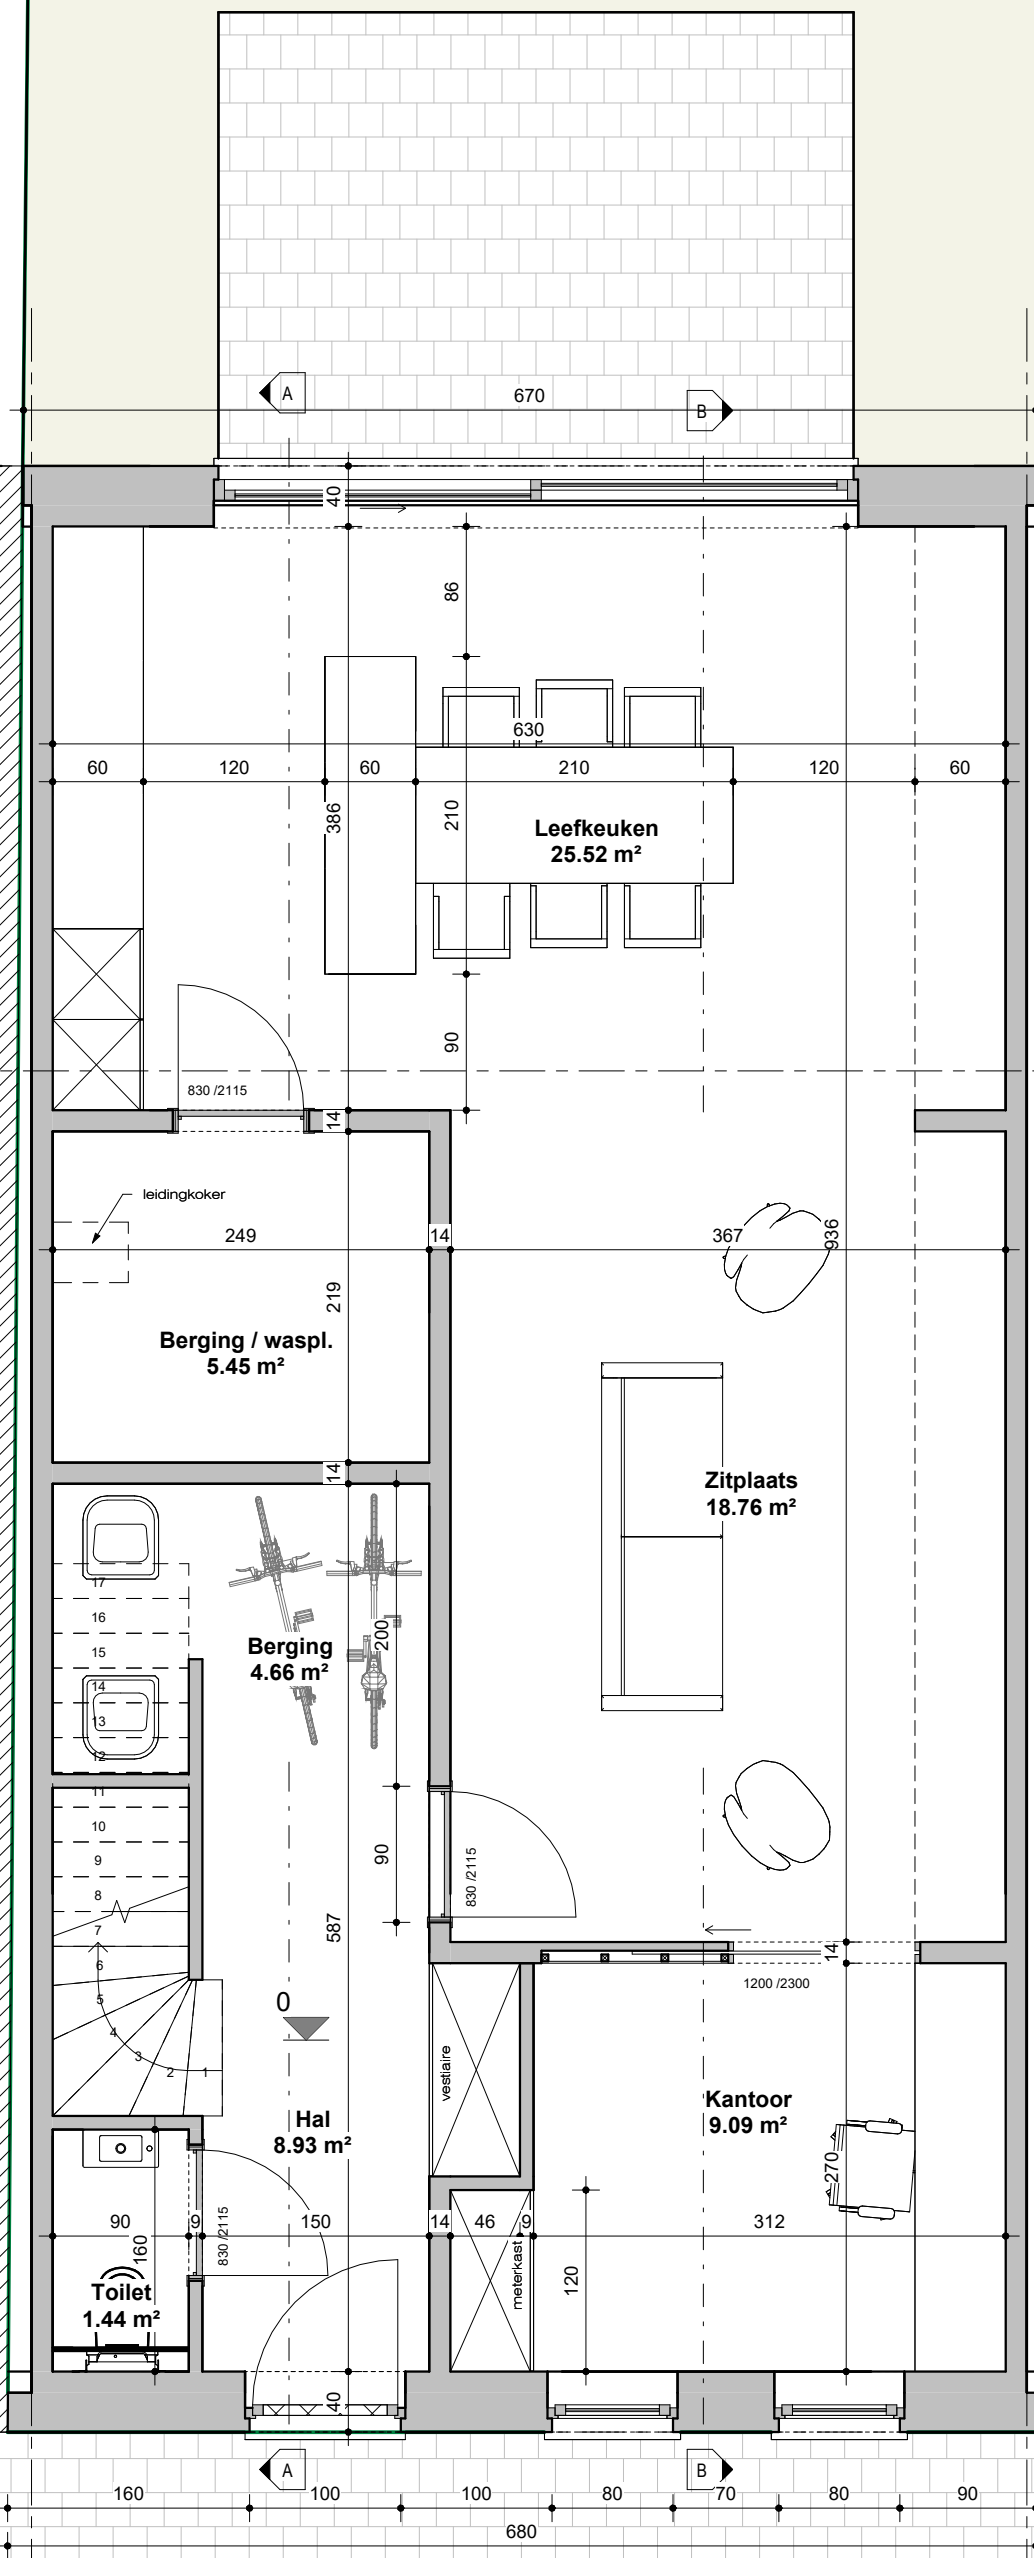

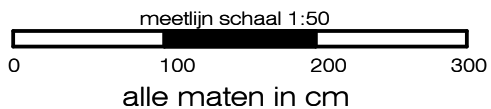

| Nr. | beschrijving | datum    |
|-----|--------------|----------|
| A   | VO 1         | 21/12/22 |
|     |              |          |
|     |              |          |
|     |              |          |
|     |              |          |



**De Bont Architecten**


Steenweg Baarle 40 2382 Poppel (B) tel: 0032 14 699357


**datum**  
2/12/2022

**blad**  
VERDIEPING 1

**project:**  
Bouwen van een eengezinswoning  
Boomgaardstraat - Turnhout

**schaal:**  
1:50

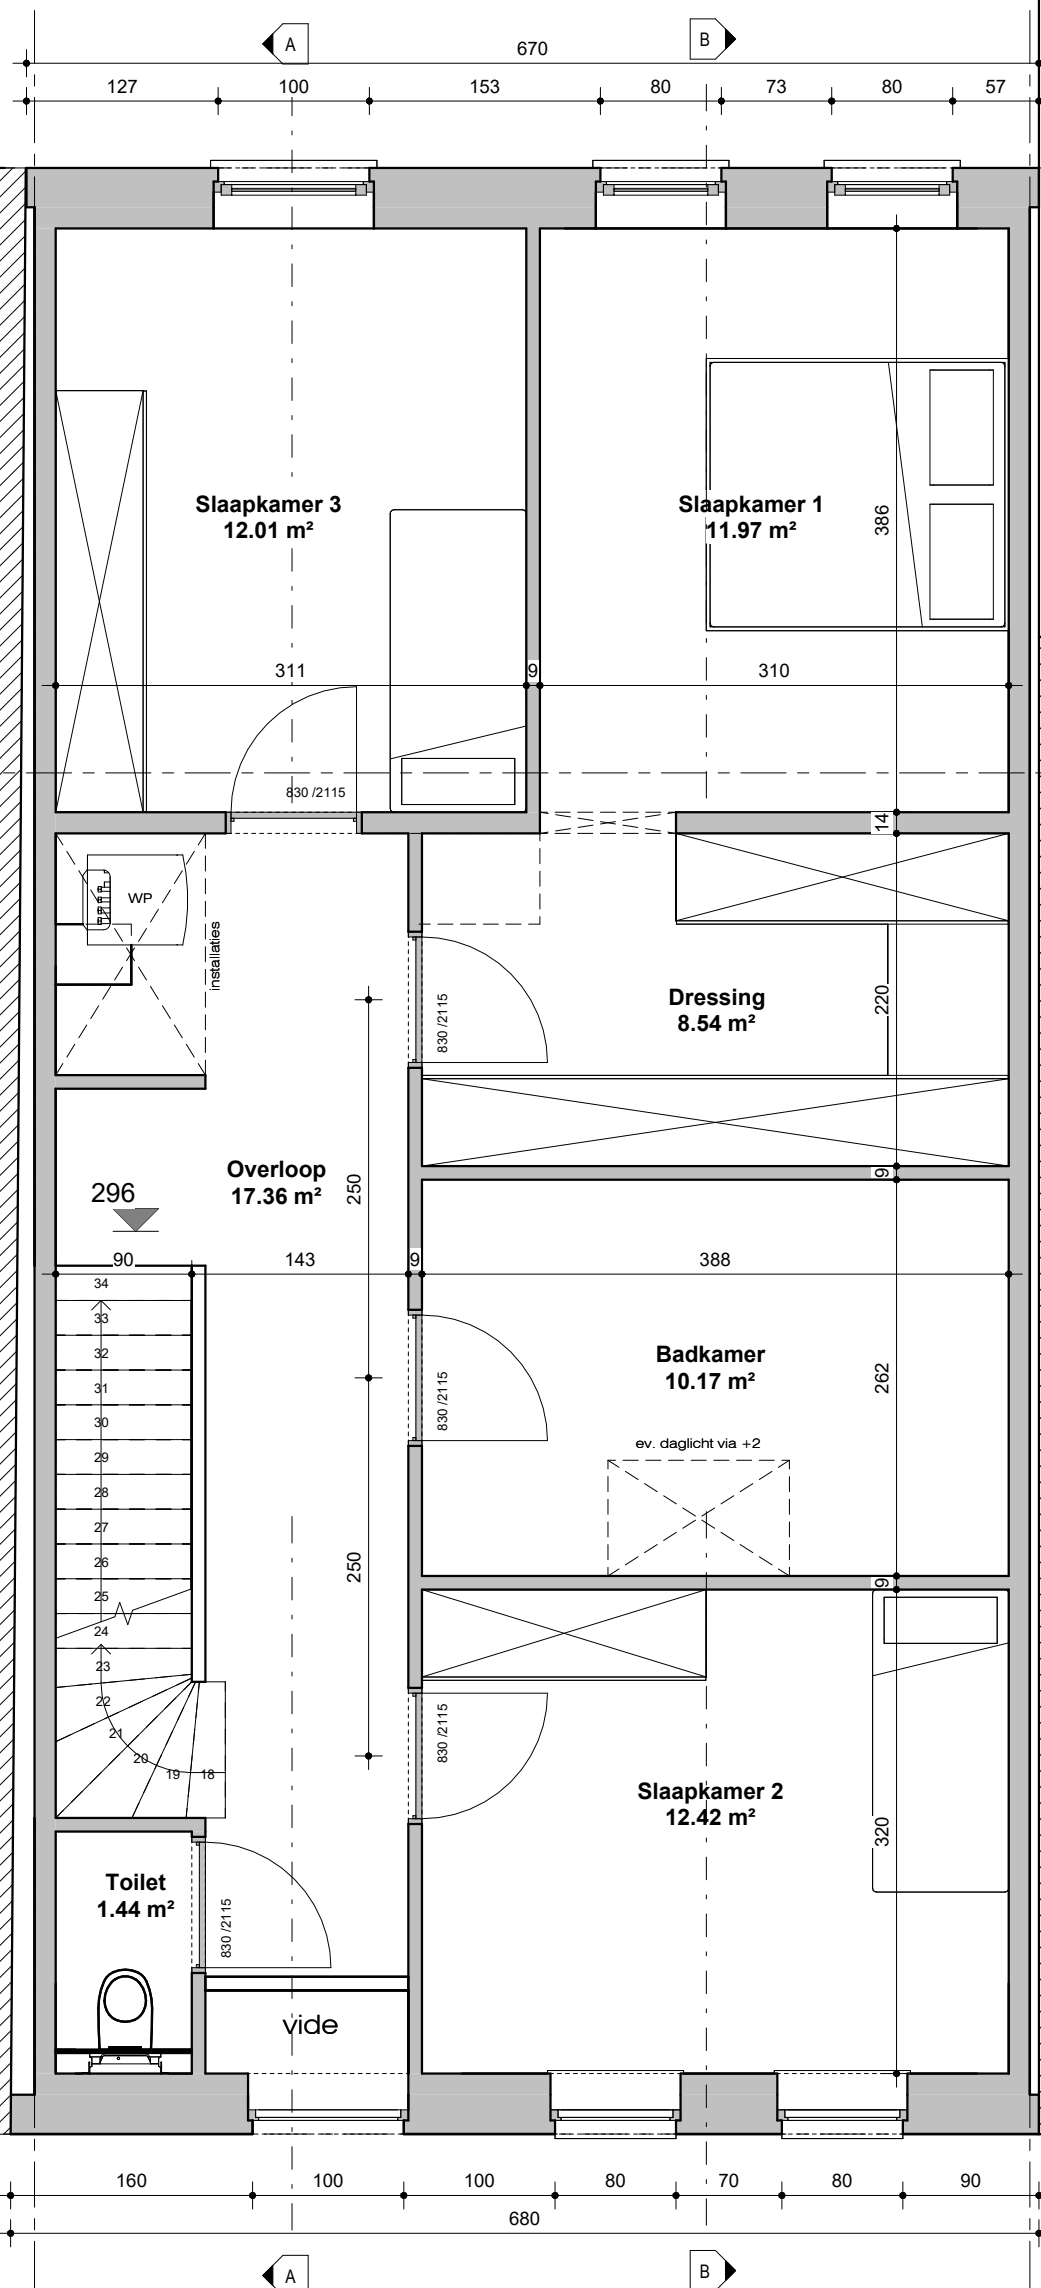

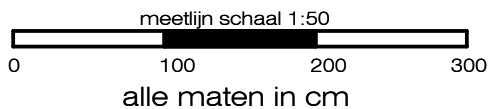

| Nr. | beschrijving | datum    |
|-----|--------------|----------|
| A   | VO 1         | 21/12/22 |
|     |              |          |
|     |              |          |
**De Bont Architecten**  
 Steenweg Baarle 40 2382 Poppel (B) tel: 0032 14 699357

**datum**  
21/12/2022

**blad**  
VERDIEPING 2

**schaal:**  
1 : 50

**project:** Bouwen van een eengezinswoning  
 Boomgaardstraat - Turnhout

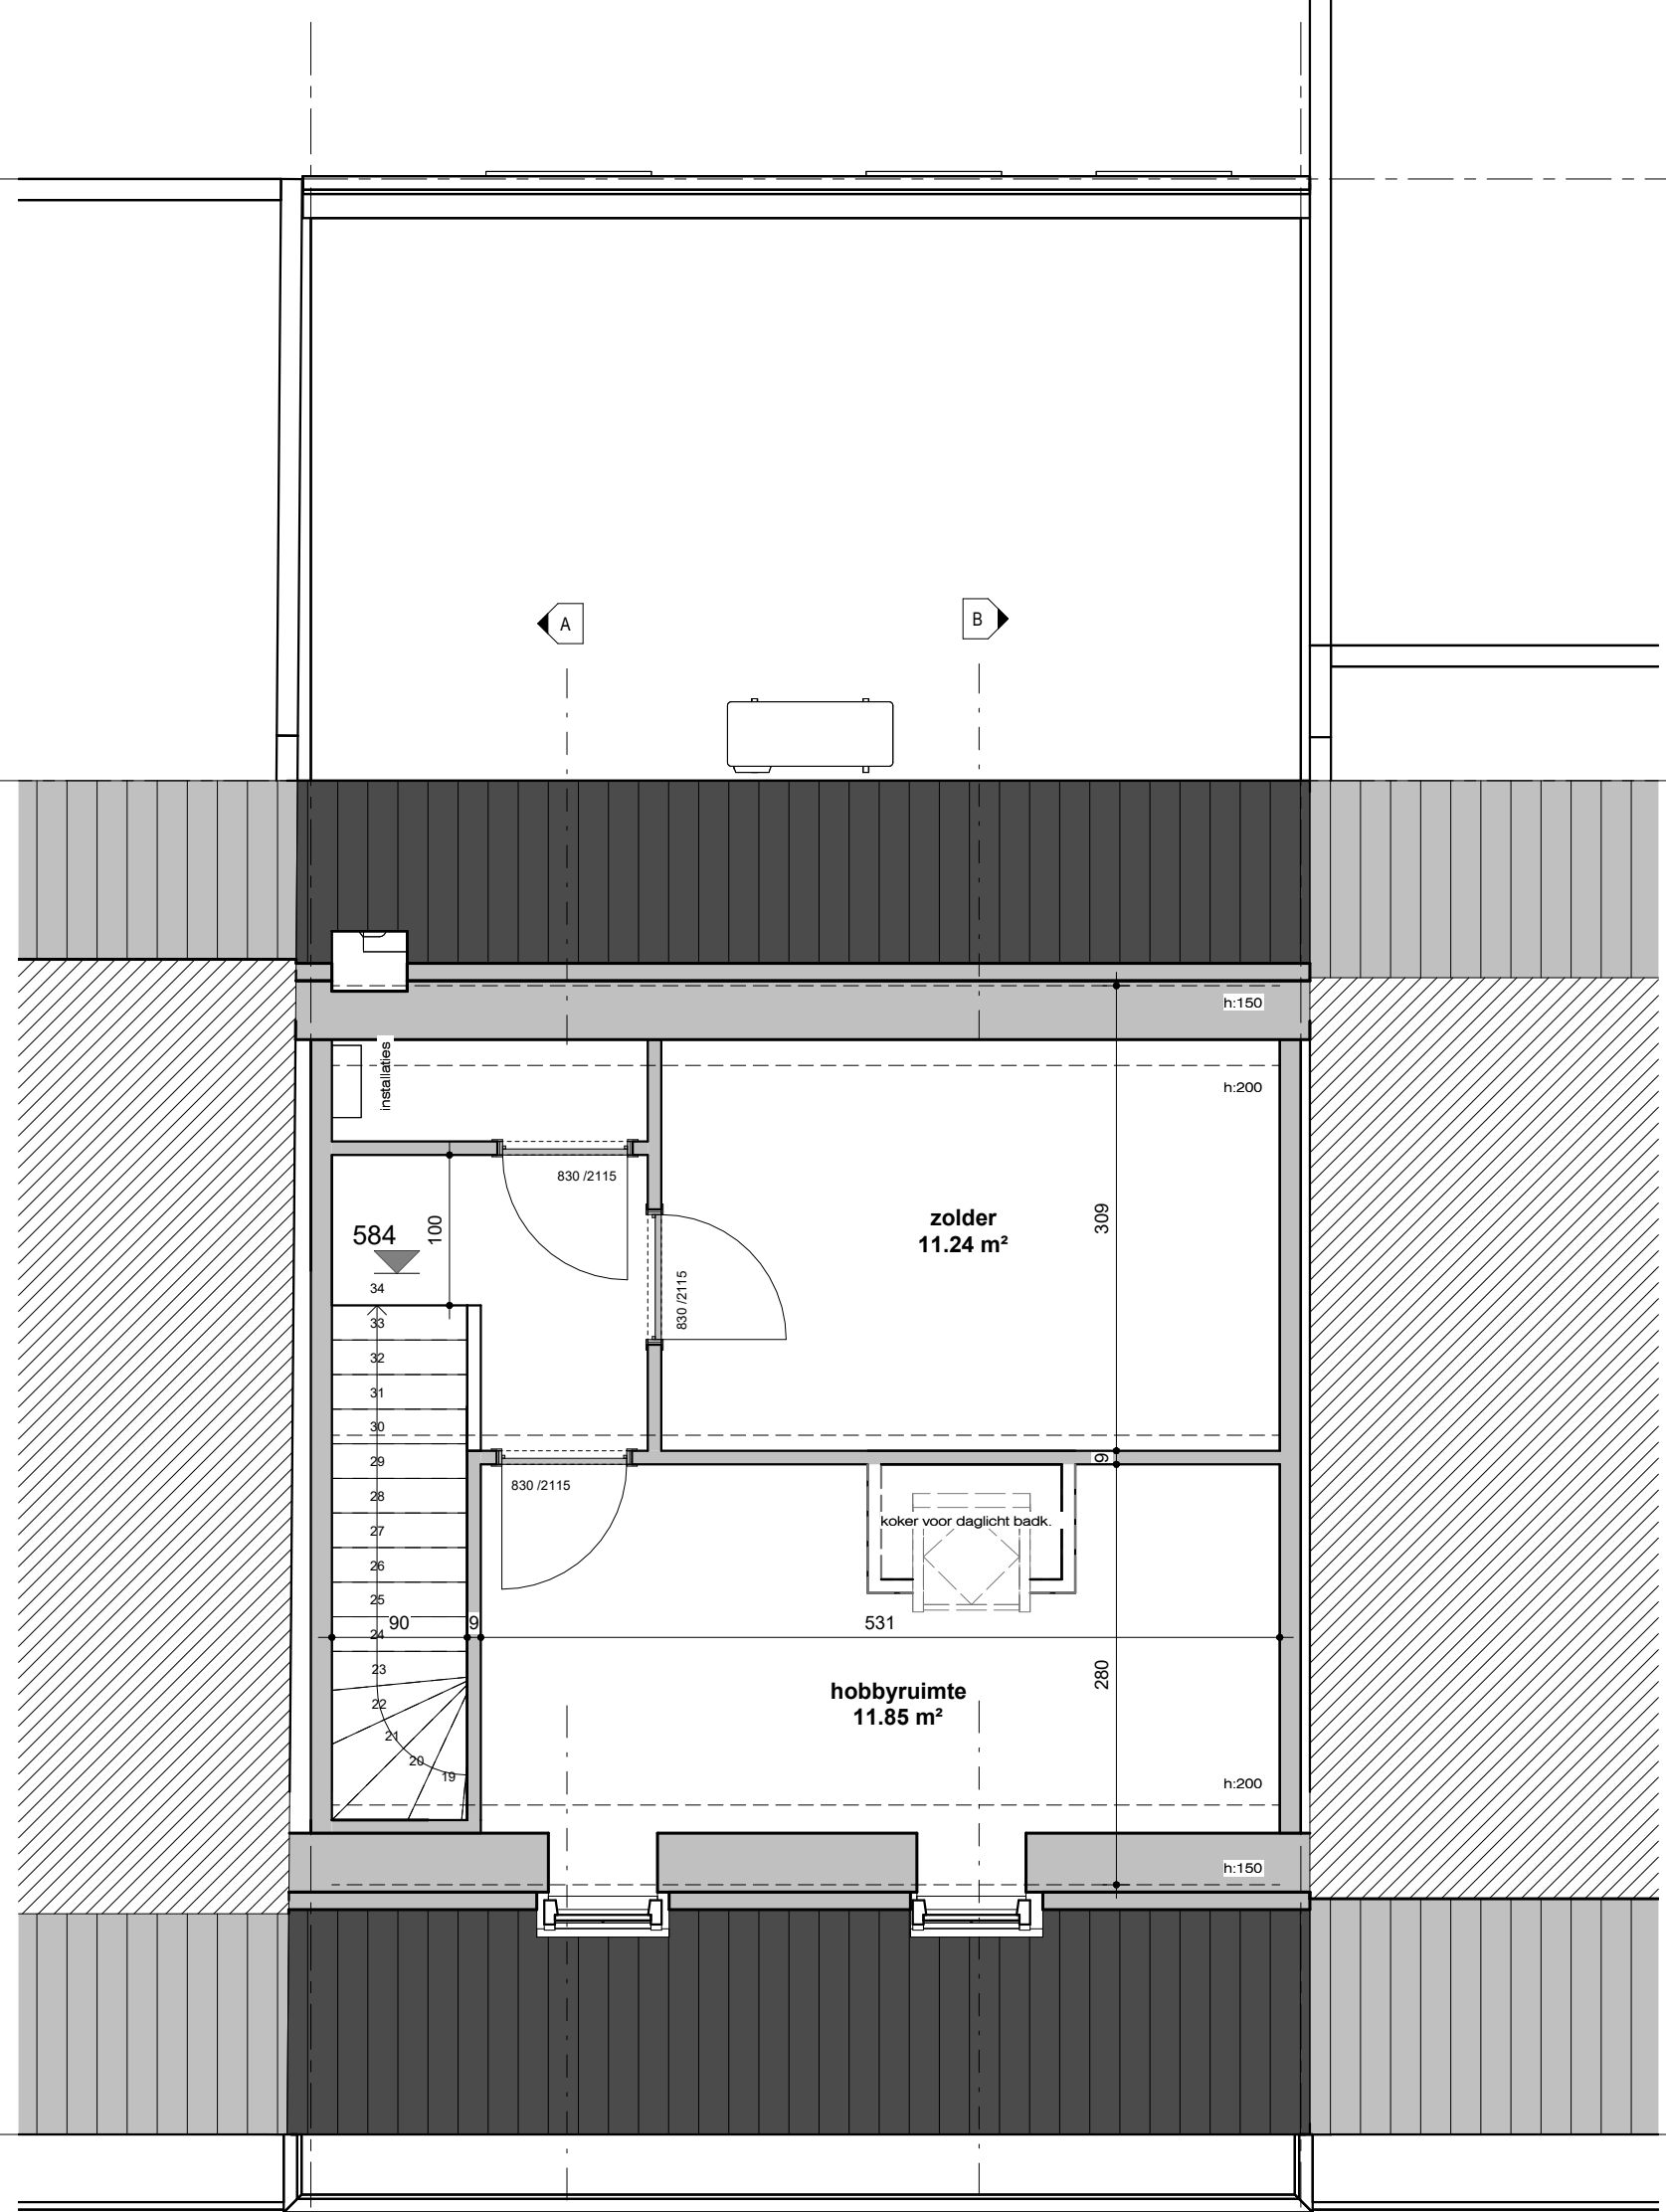



| Nr. | beschrijving | datum    |
|-----|--------------|----------|
| A   | VO 1         | 21/12/22 |
|     |              |          |
|     |              |          |
|     |              |          |

meetlijn schaal 1:50  
 0 100 200 300  
 alle maten in cm

**project:** Bouwen van een eengezinswoning  
 Boomgaardstraat - Turnhout

**datum**  
 21/12/2022

**blad**  
 VOORGEVEL

**schaal:**  
 1 : 50

**De Bont Architecten**  
 Steenweg Baarle 40 2382 Poppel (B) tel: 0032 14 699357





meetlijn schaal 1:50  
 0 100 200 300  
 alle maten in cm

| Nr. | beschrijving | datum    |
|-----|--------------|----------|
| A   | VO 1         | 21/12/22 |
|     |              |          |
|     |              |          |
|     |              |          |
|     |              |          |

**De Bont Architecten**  
 Steenweg Baarle 40 2382 Poppel (B) tel: 0032 14 699357




**project:** Bouwen van een eengezinswoning  
 Boomgaardstraat - Turnhout

**datum**  
 21/12/2022


**blad**  
 ACHTERGEVEL

**schaal:**  
 1 : 50

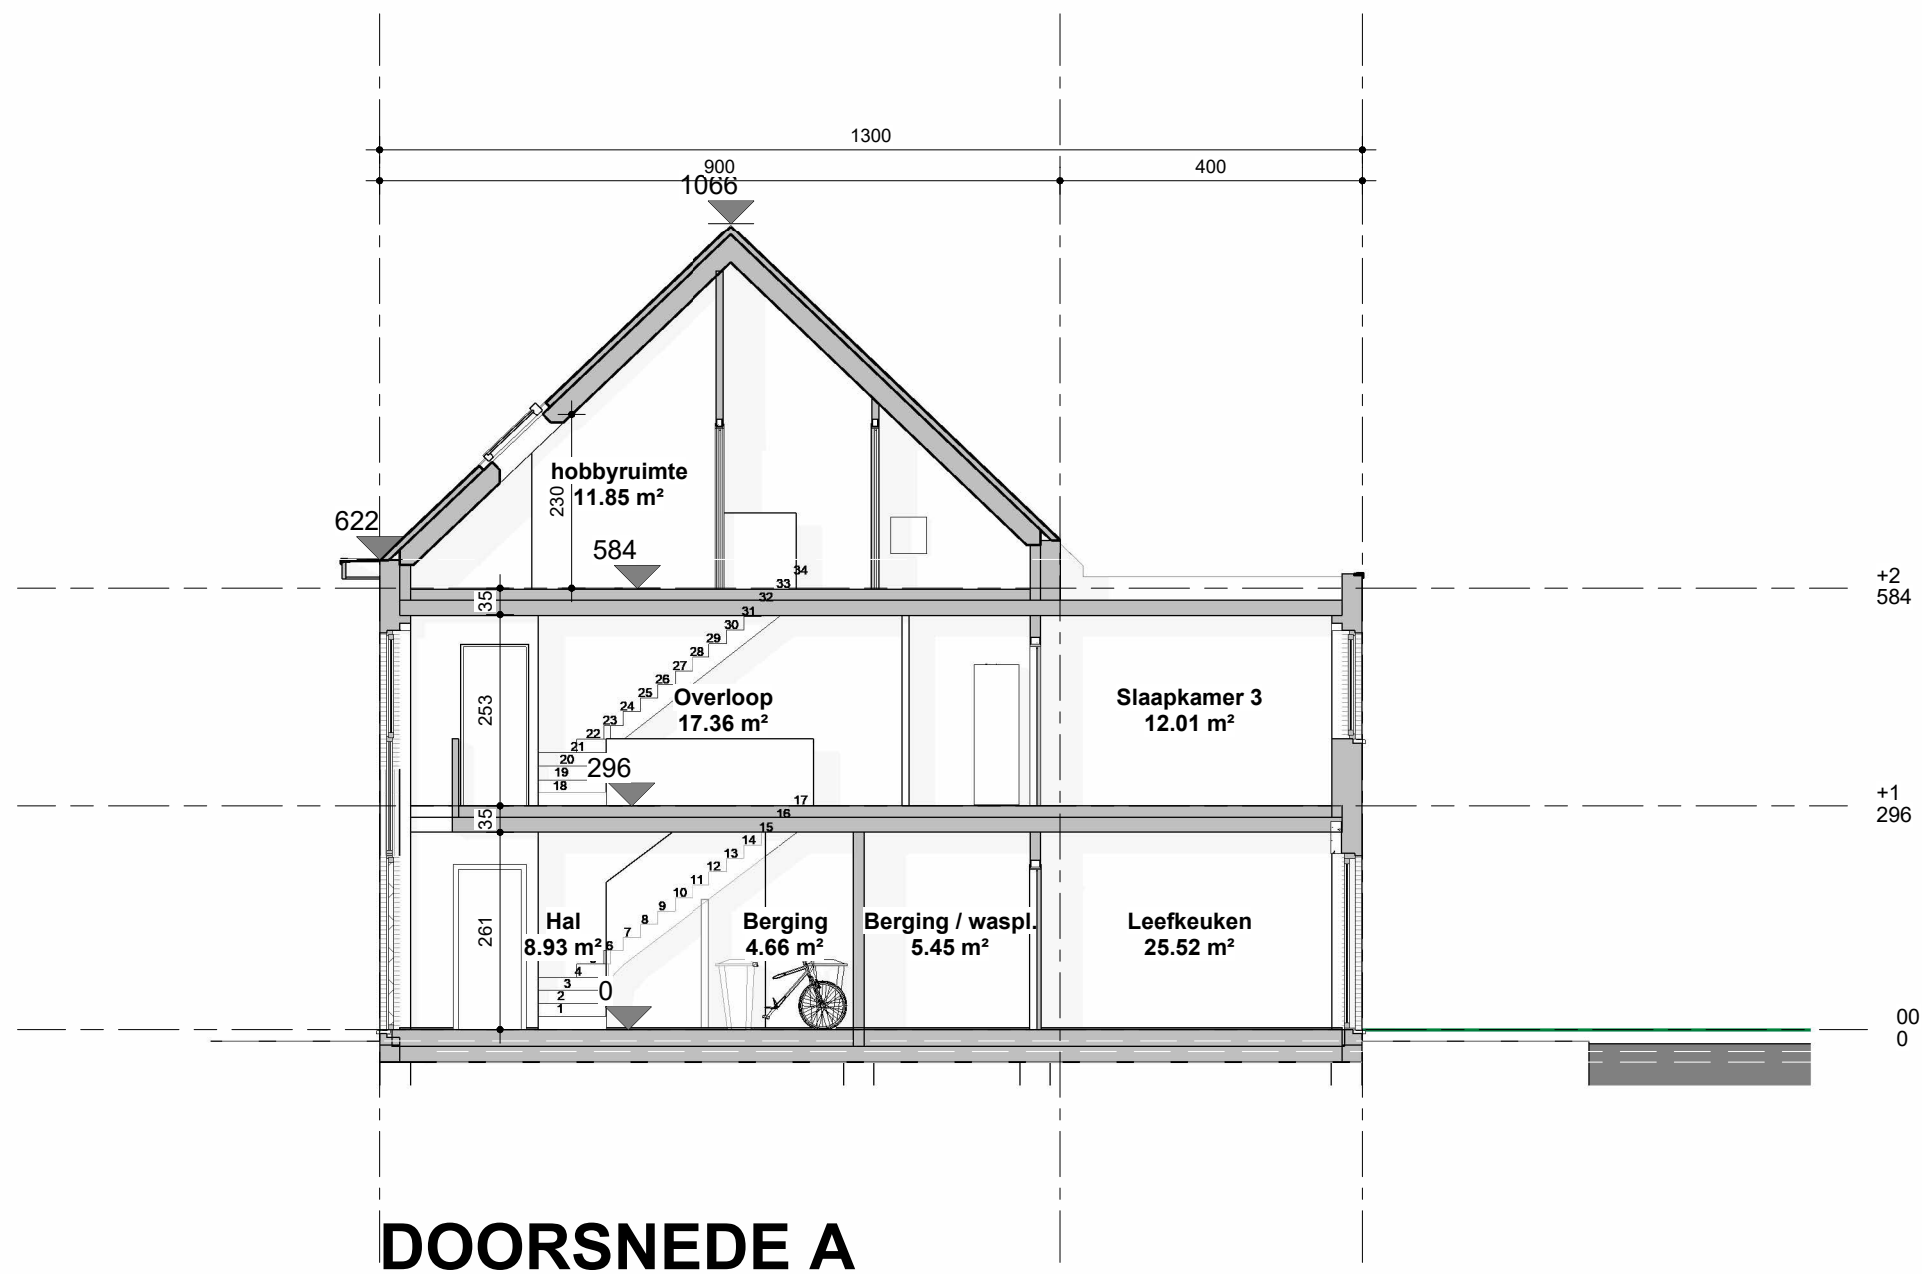

# DOORSNEDE A

| Nr. | beschrijving | datum    |
|-----|--------------|----------|
| A   | VO 1         | 21/12/22 |
|     |              |          |
|     |              |          |
|     |              |          |
|     |              |          |

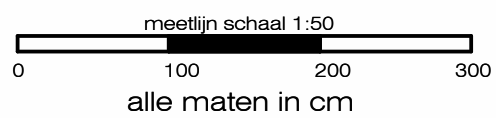


**project:** Bouwen van een eengezinswoning  
Boomgaardstraat - Turnhout


**datum**  
21/12/2022

**blad**  
SNEDE A

**schaal:**  
1 : 100


**De Bont Architecten**  
Steenweg Baarle 40 2382 Poppel (B) tel: 0032 14 699357

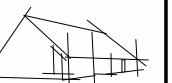

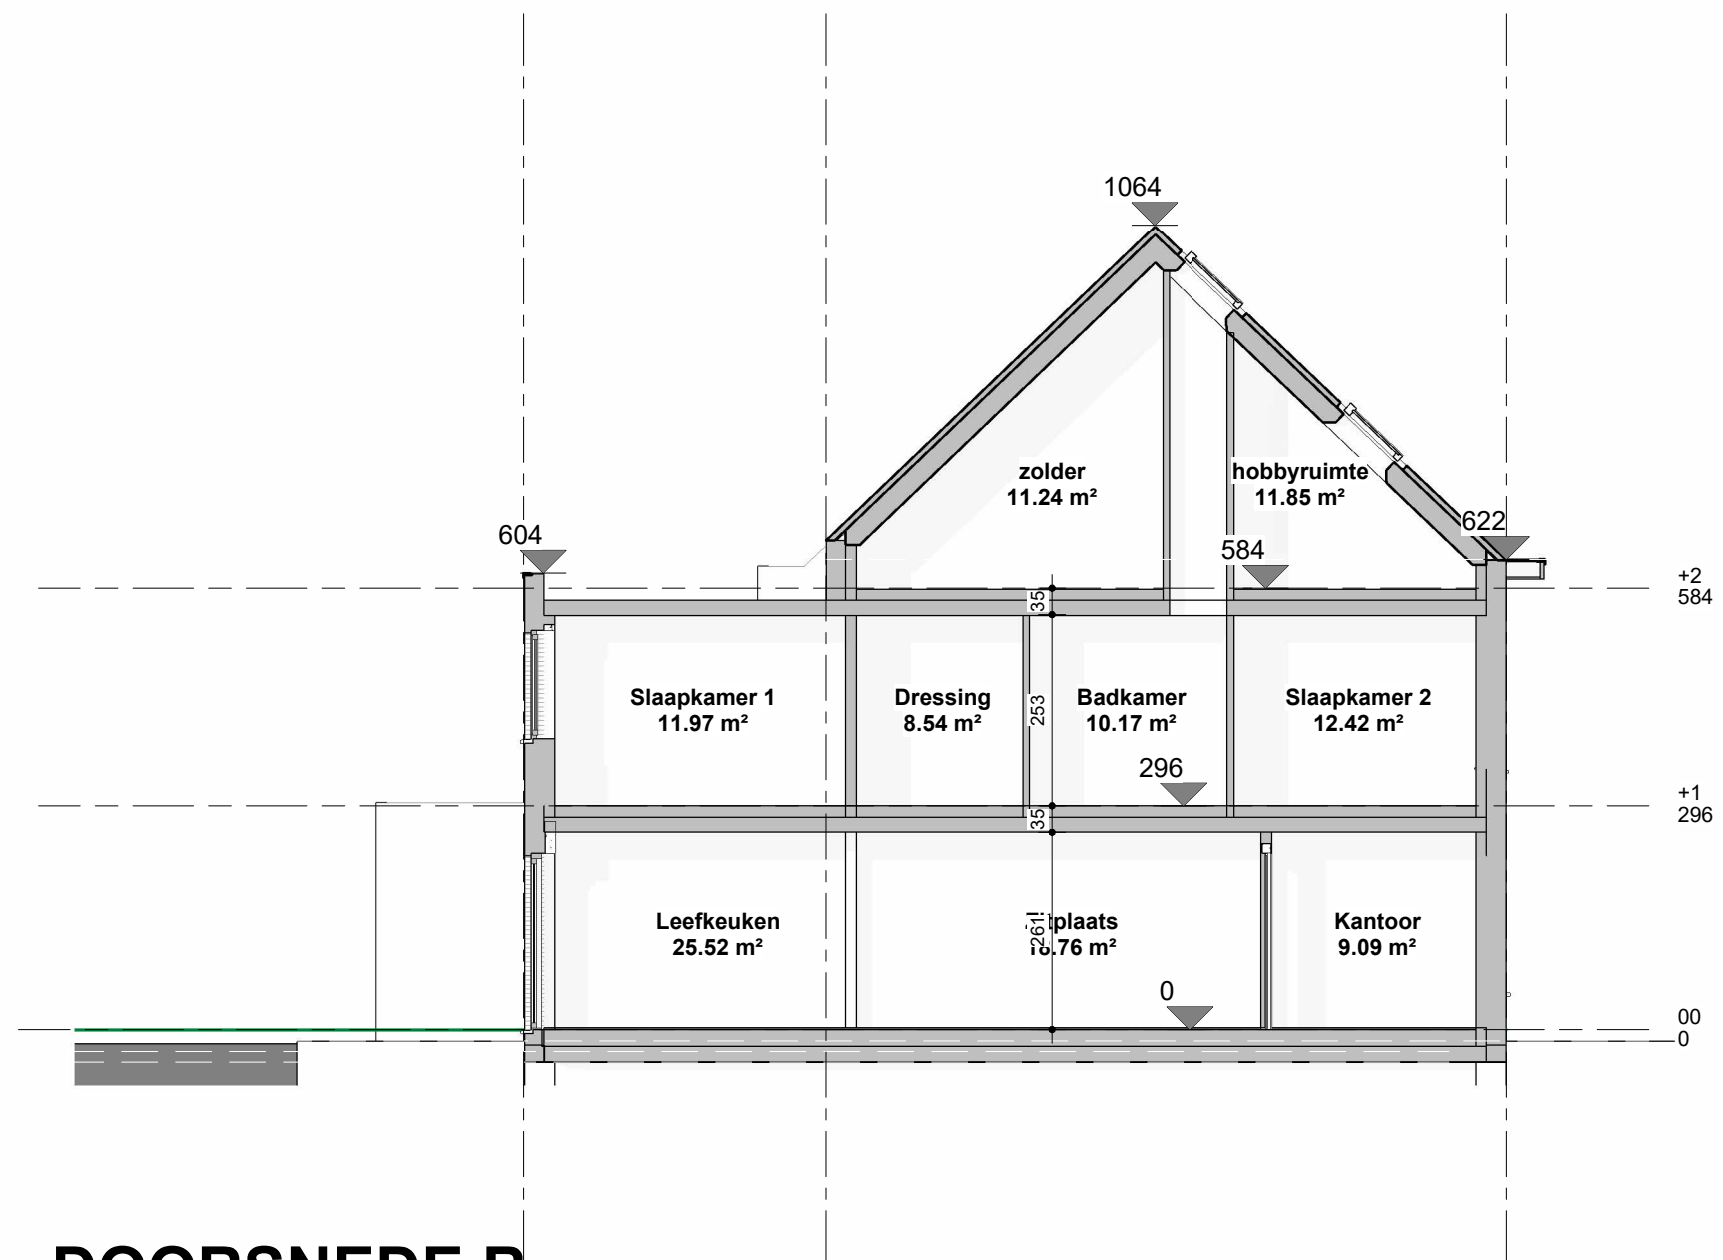

## DOORSNEDE B

| Nr. | beschrijving | datum    |
|-----|--------------|----------|
| A   | VO 1         | 21/12/22 |
|     |              |          |
|     |              |          |
|     |              |          |
|     |              |          |

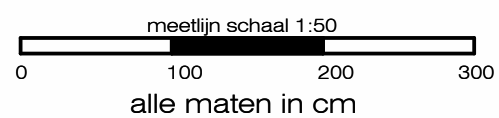

**project:** Bouwen van een eengezinswoning  
Boomgaardstraat - Turnhout

**datum**  
21/12/2022

**blad**  
SNEDE B

**schaal:**  
1 : 100

**De Bont Architecten**

Steenweg Baarle 40 2382 Poppel (B) tel: 0032 14 699357

