

BOUWHEER:




Contact: Mr. Eric Van de Heyning
Adres: Geelsebaan 45, 2470 Retie
E-mail: eric@woodinc.be
Tel: +32 14 75 35 20

ARCHITECT:



E-mail: bart@ateliernoest.be
Tel: +32 485 36 61 91

LIGGING: Logen 64, 2440 Geel

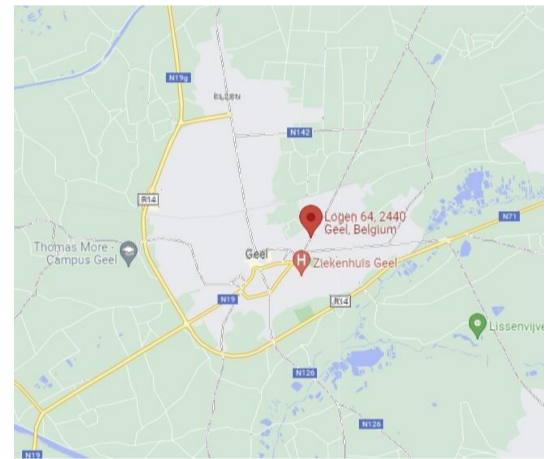

Logen 64 - 2440 Geel

Appartement A0.1

Bruto opp.: 108,78 m²
 Terras: 10,50 m²
 Privé tuin: 72,50 m²



Schaal: 1:100

Datum: 25/10/2022

BOUWHEER:





Contact: Mr. Eric Van de Heyning
Adres: Geelsebaan 45, 2470 Retie
E-mail: eric@woodinc.be
Tel: +32 14 75 35 20

ARCHITECT:



E-mail: bart@ateliernoest.be
Tel: +32 485 36 61 91

LIGGING: Logen 64, 2440 Geel

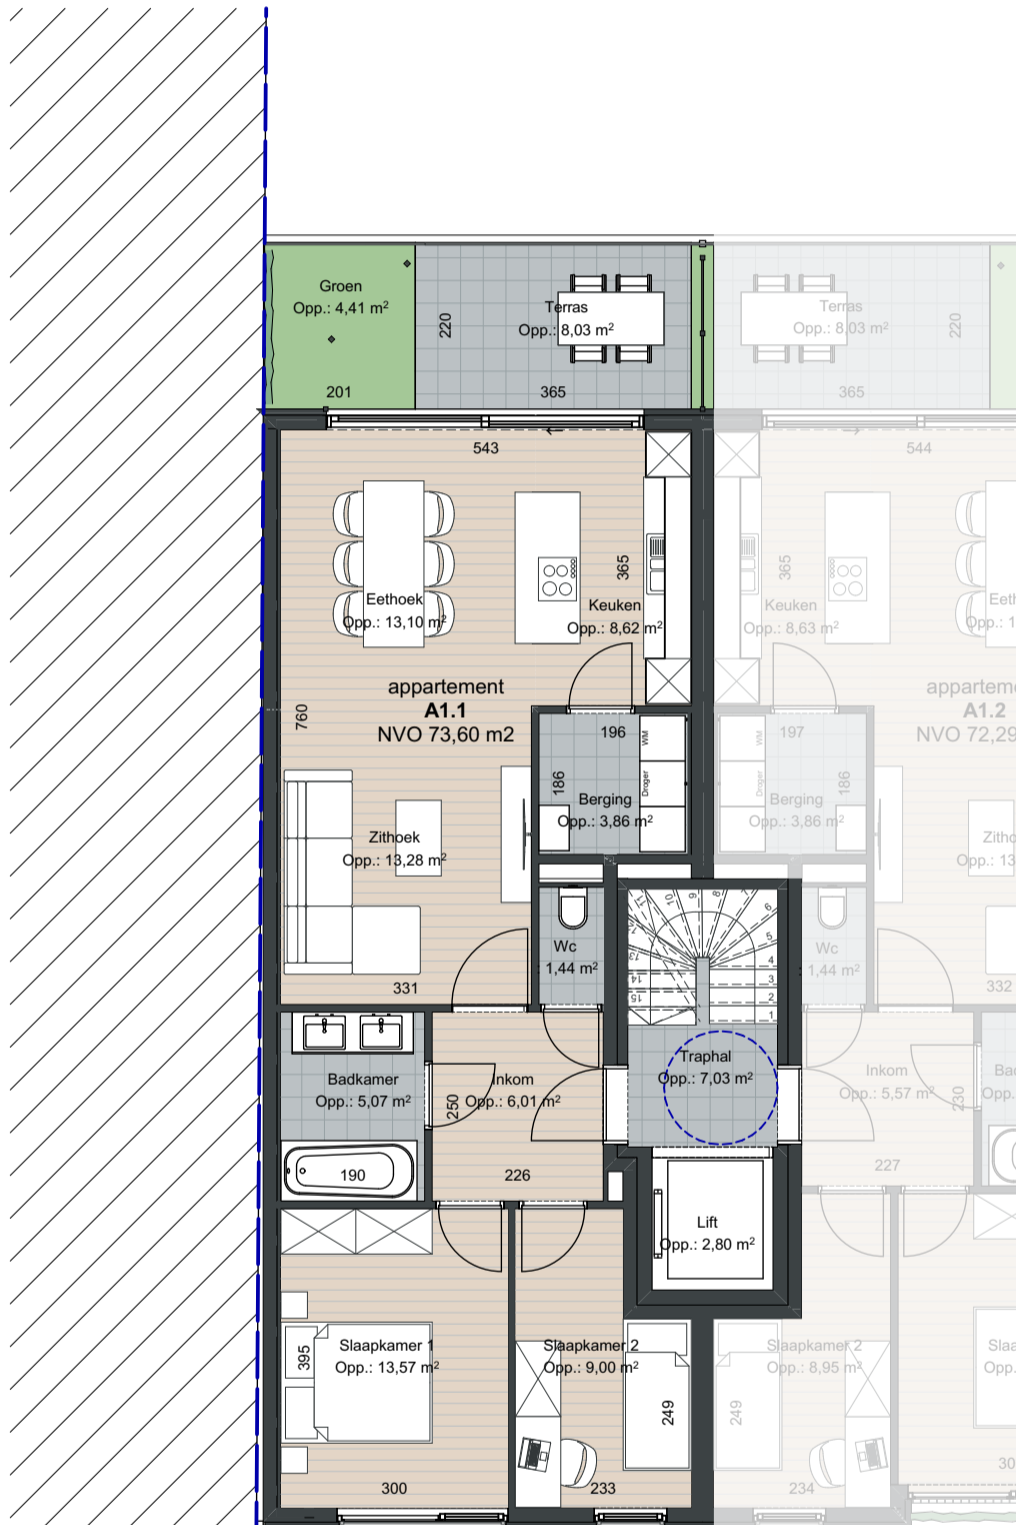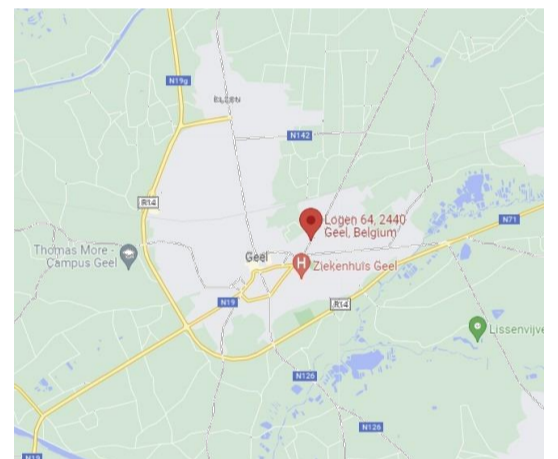

Logen 64 - 2440 Geel

Appartement A1.1

Bruto opp: 73,60 m²
Terras: 8,03 m²
Groen: 4,41 m²



Schaal: 1:100

Datum: 25/10/2022

BOUWHEER:





Contact: Mr. Eric Van de Heyning
Adres: Geelsebaan 45, 2470 Retie
E-mail: eric@woodinc.be
Tel: +32 14 75 35 20

ARCHITECT:



E-mail: bart@ateliernoest.be
Tel: +32 485 36 61 91

LIGGING: Logen 64, 2440 Geel

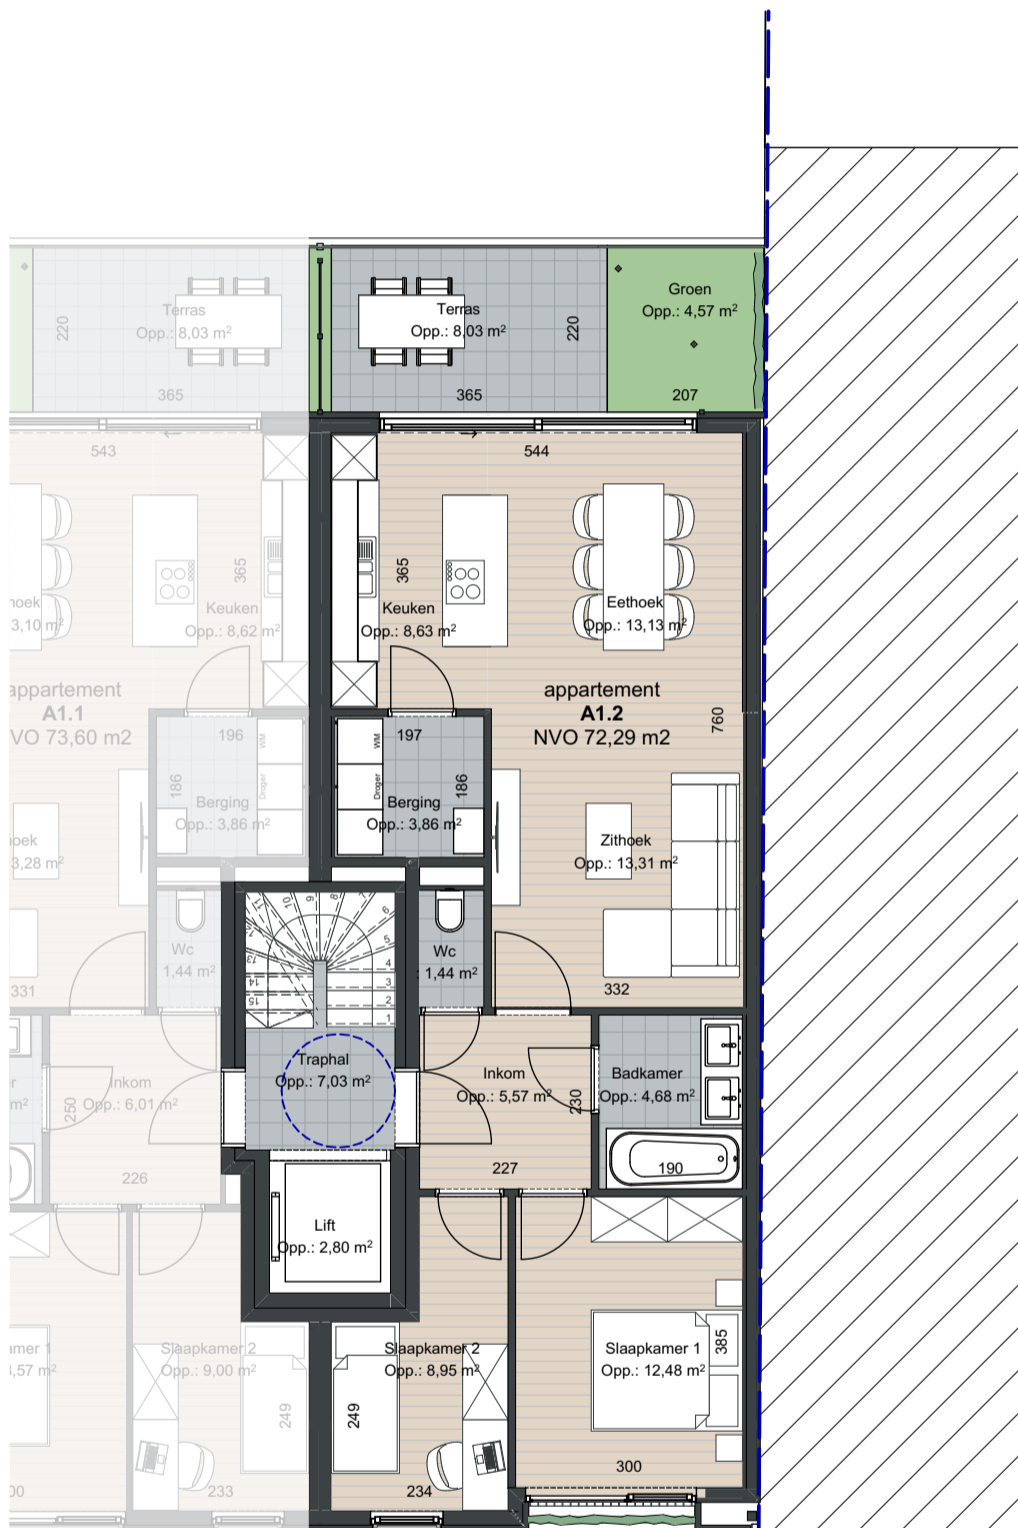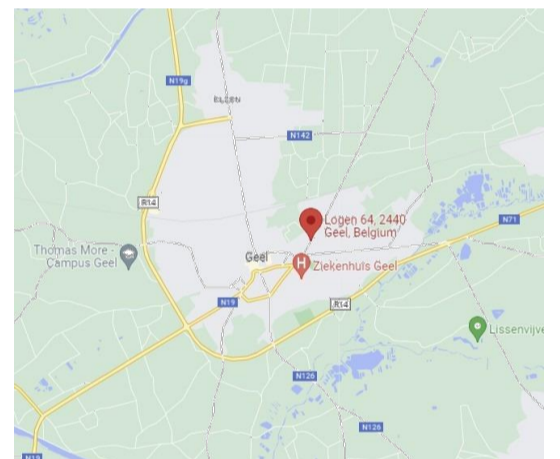

Logen 64 - 2440 Geel

Appartement A1.2

Bruto opp.: 72,30 m2
Terras: 8,00 m2
Groen: 4,57 m2



Schaal: 1:100

Datum: 25/10/2022

BOUWHEER:





Contact: Mr. Eric Van de Heyning
Adres: Geelsebaan 45, 2470 Retie
E-mail: eric@woodinc.be
Tel: +32 14 75 35 20

ARCHITECT:



E-mail: bart@ateliernoest.be
Tel: +32 485 36 61 91

LIGGING: Logen 64, 2440 Geel

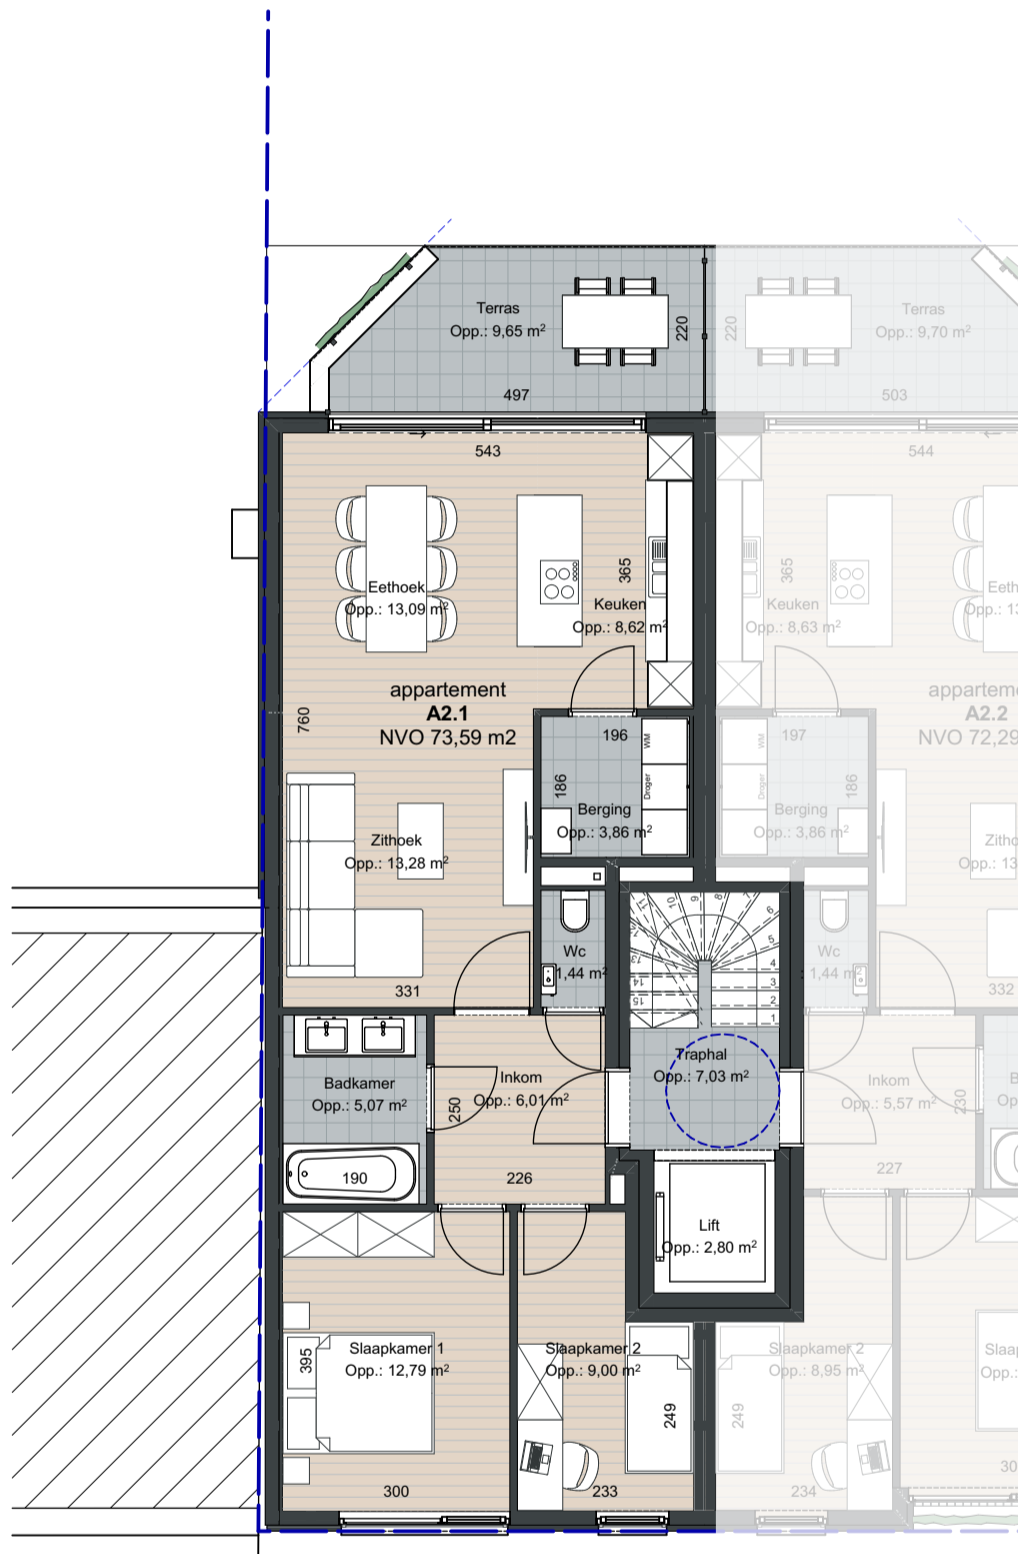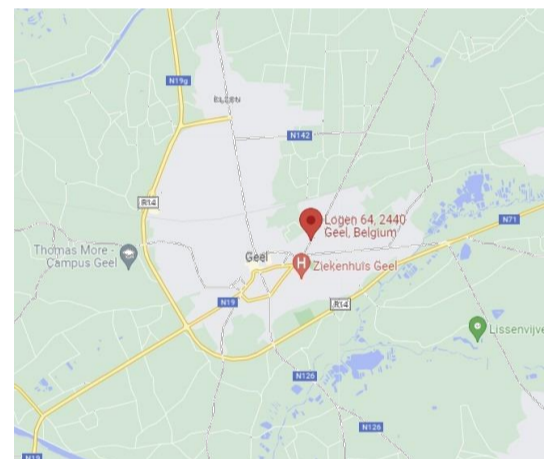

Logen 64 - 2440 Geel

Appartement A2.1

Bruto opp.: 73,60 m²
Terras: 9,70 m²



Schaal: 1:100

Datum: 25/10/2022

BOUWHEER:





Contact: Mr. Eric Van de Heyning
Adres: Geelsebaan 45, 2470 Retie
E-mail: eric@woodinc.be
Tel: +32 14 75 35 20

ARCHITECT:



E-mail: bart@ateliernoest.be
Tel: +32 485 36 61 91

LIGGING: Logen 64, 2440 Geel

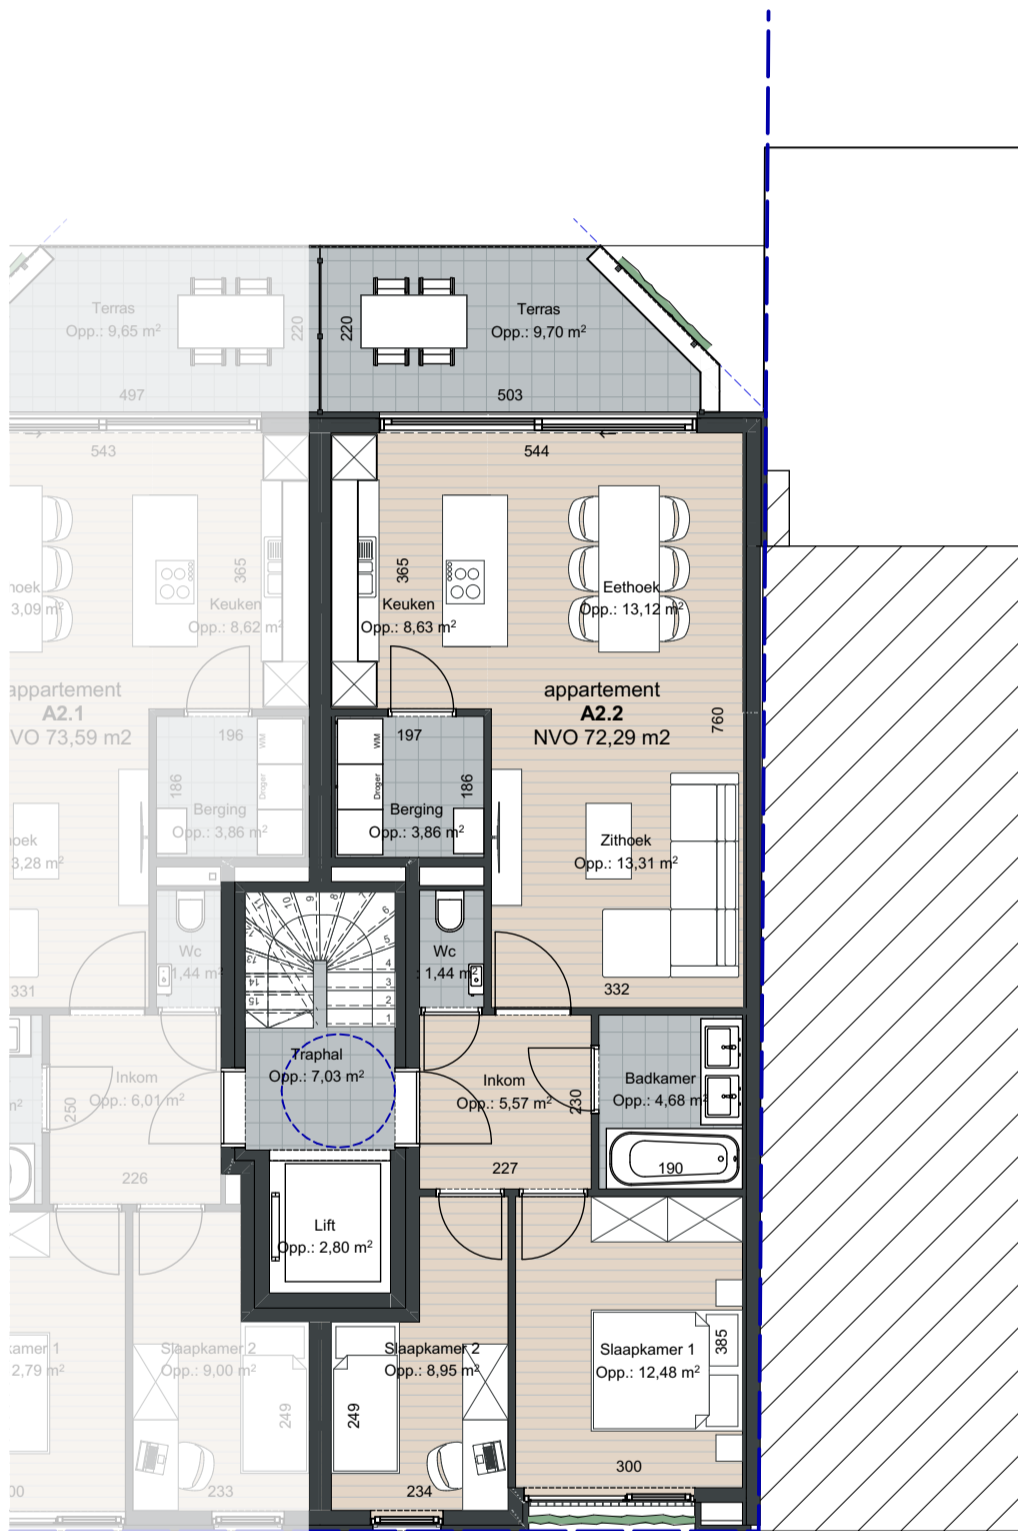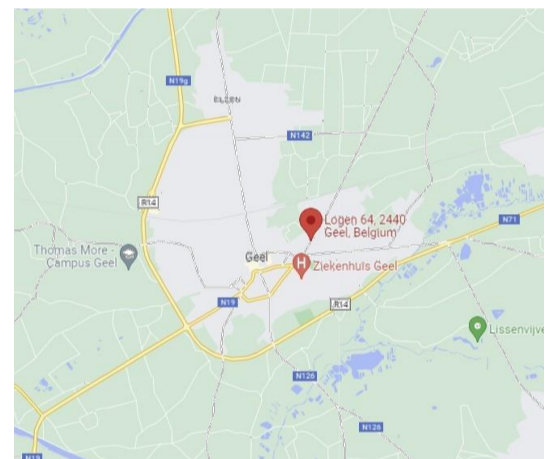

Logen 64 - 2440 Geel

Appartement A2.2

Bruto opp.: 72,30 m²
Terras: 9,70 m²



Schaal: 1:100

Datum: 25/10/2022

BOUWHEER:





Contact: Mr. Eric Van de Heyning
Adres: Geelsebaan 45, 2470 Retie
E-mail: eric@woodinc.be
Tel: +32 14 75 35 20

ARCHITECT:



E-mail: bart@ateliernoest.be
Tel: +32 485 36 61 91

LIGGING: Logen 64, 2440 Geel

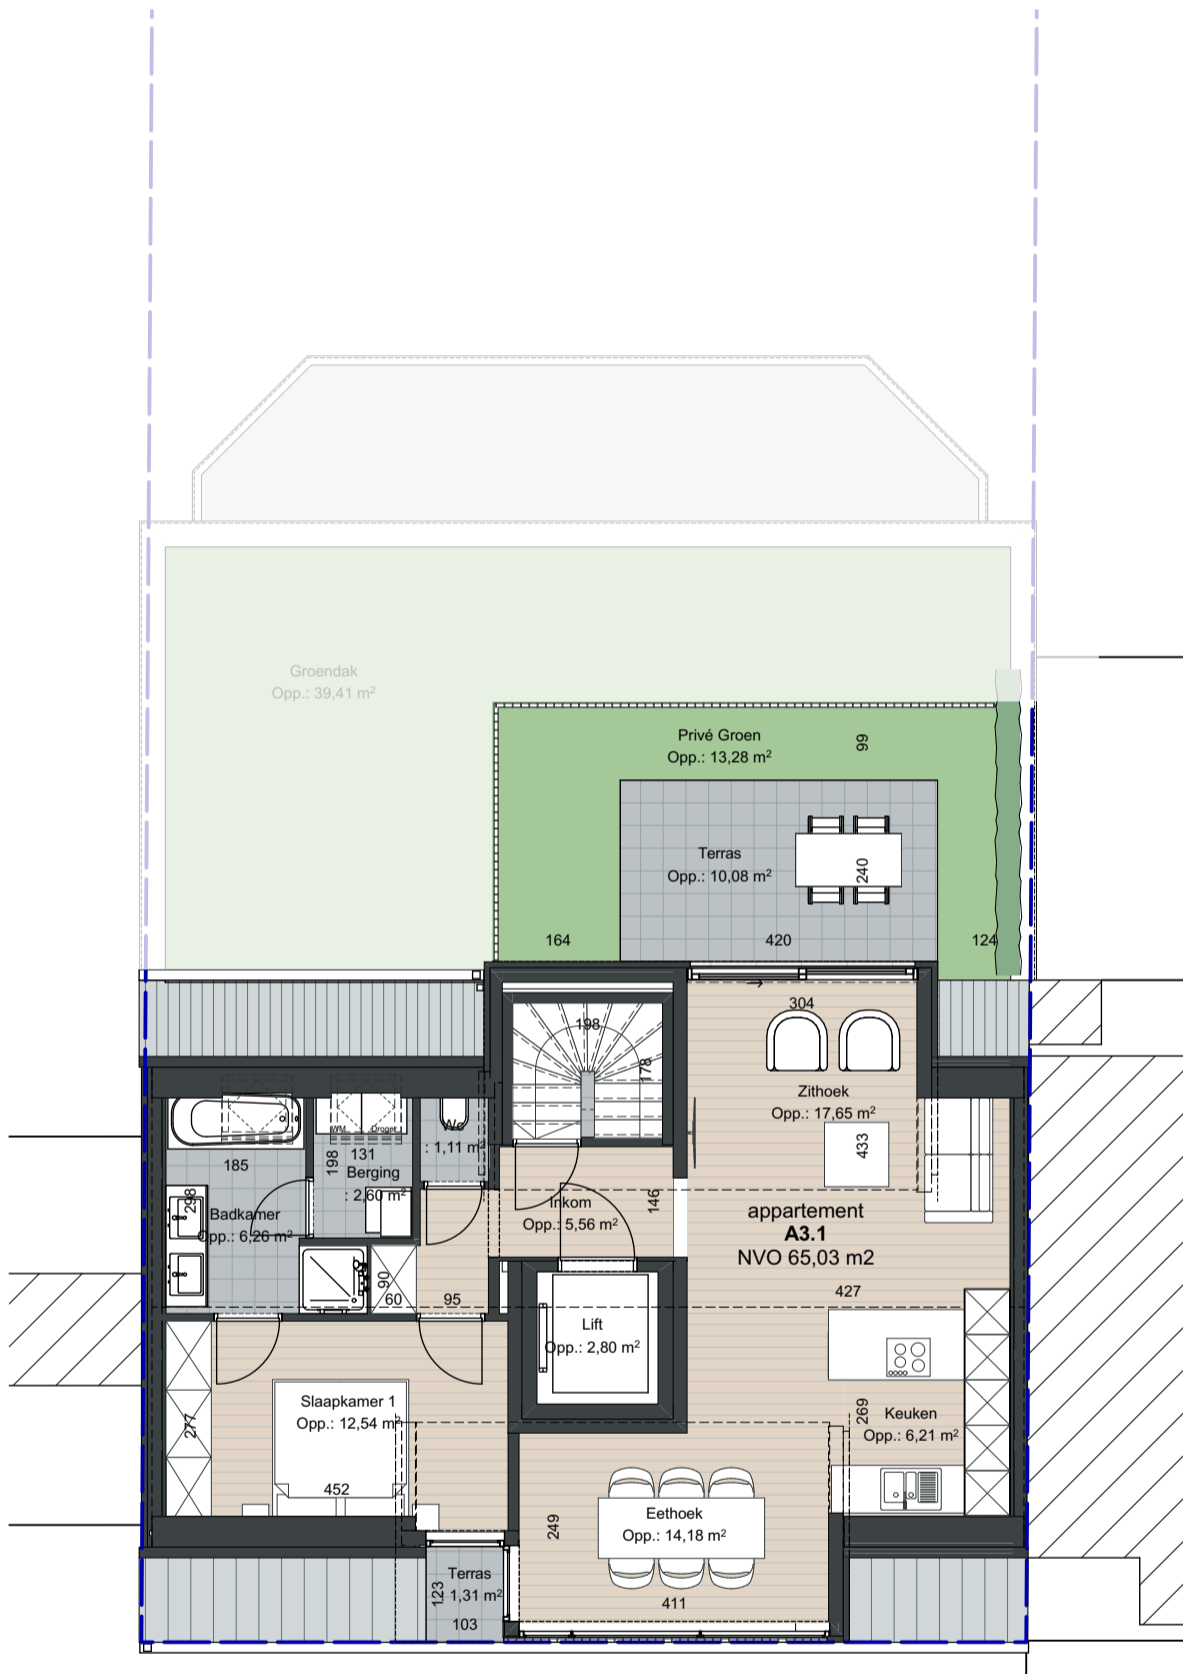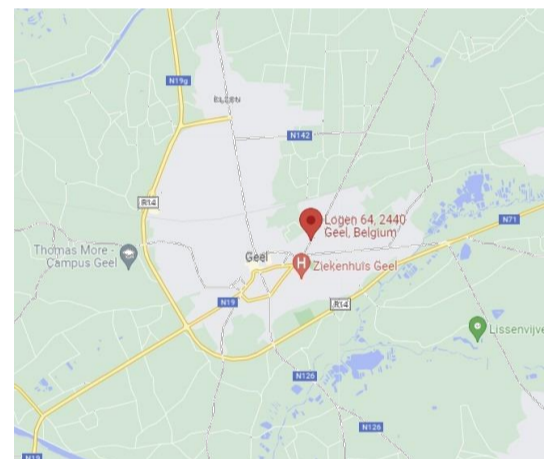

Logen 64 - 2440 Geel


Appartement A3.1

Bruto opp.: 65 m2
Terras: 11,39 m2
Groen: 13,29 m2



Schaal: 1:100

Datum: 25/10/2022

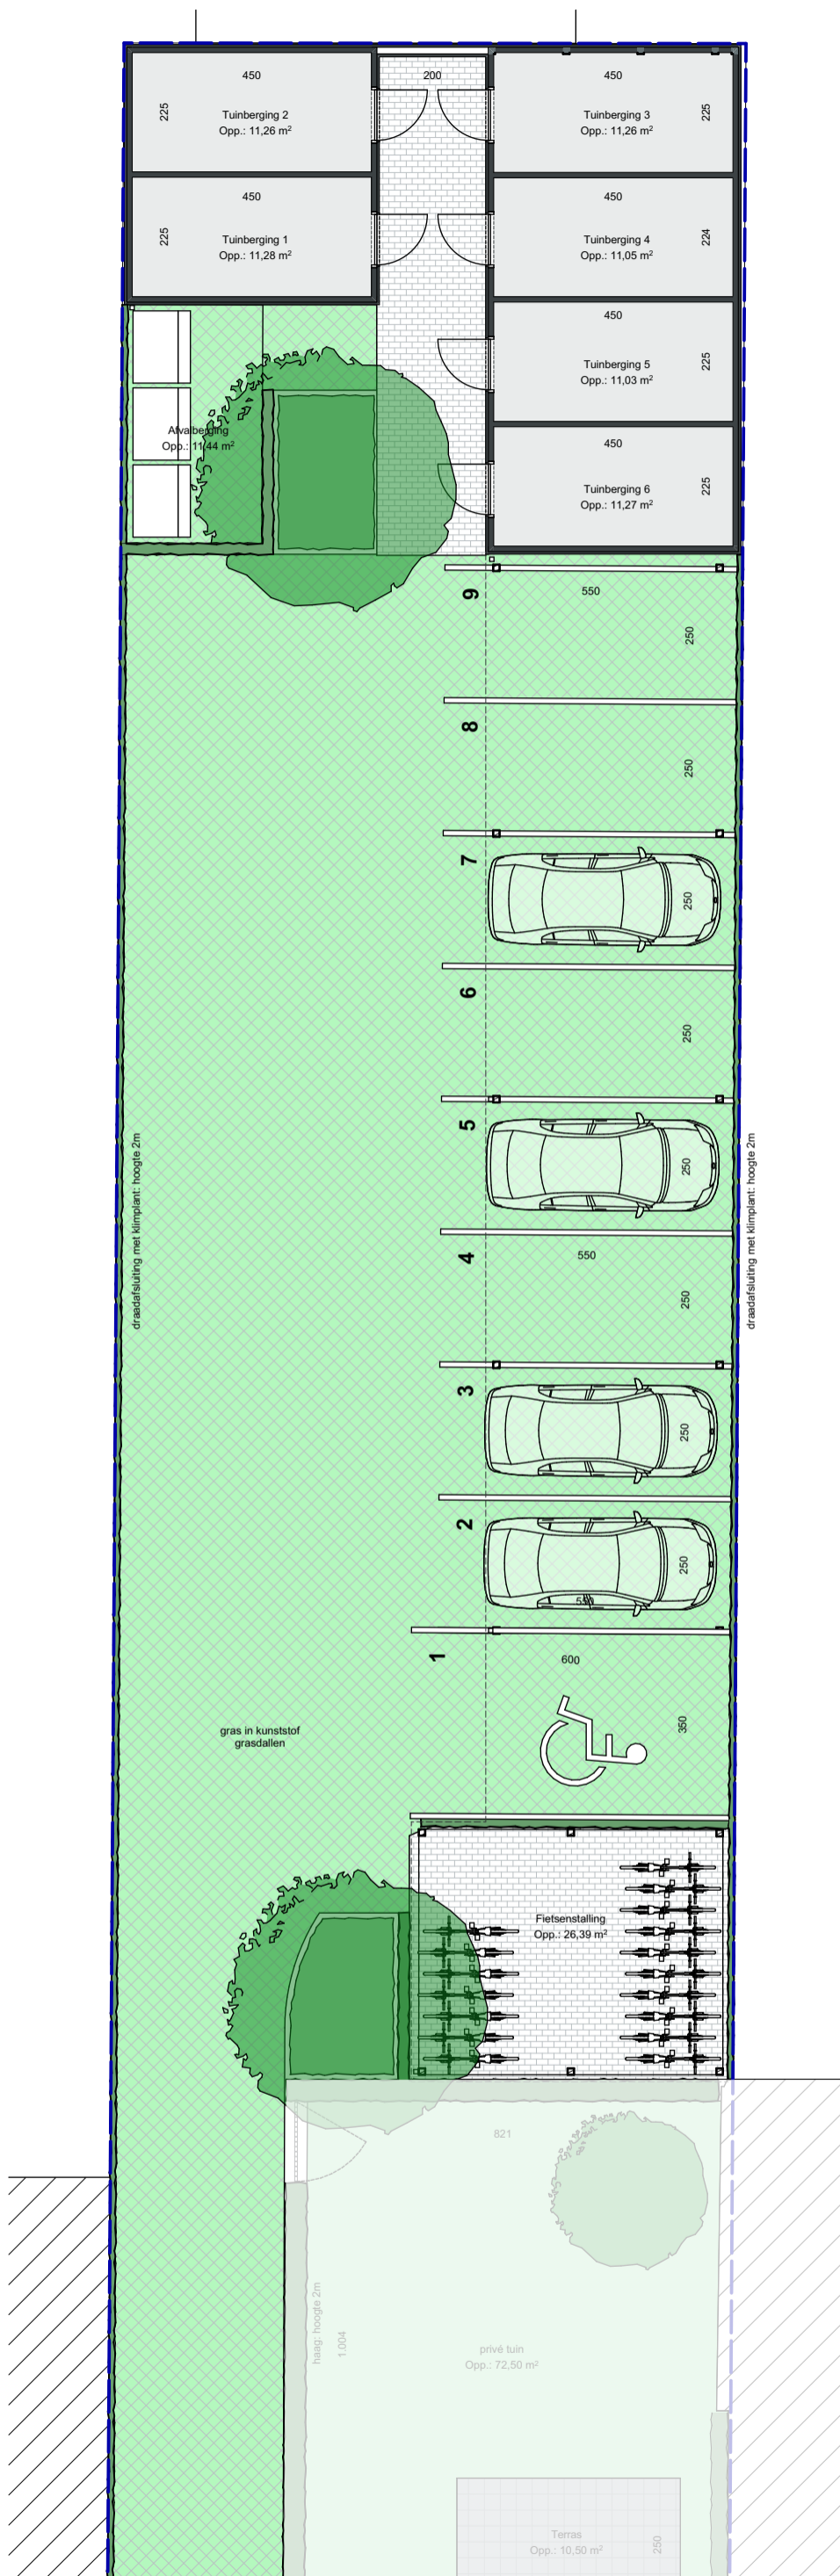

BOUWHEER:




Contact: Mr. Eric Van de Heyning
Adres: Geelsebaan 45, 2470 Retie
E-mail: eric@woodinc.be
Tel: +32 14 75 35 20

ARCHITECT:



E-mail: bart@ateliernoest.be
Tel: +32 485 36 61 91

LIGGING: Logen 64, 2440 Geel

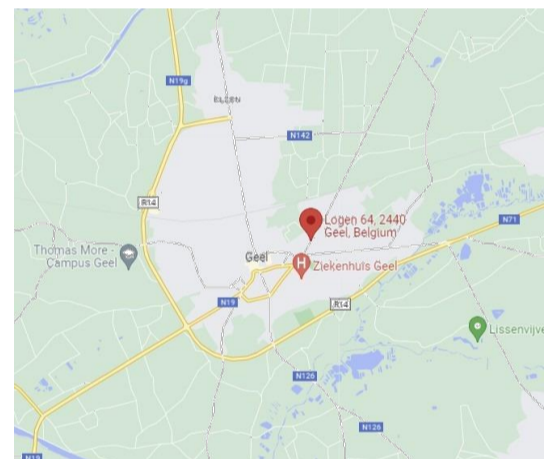

Logen 64 - 2440 Geel

**Gemeenschappelijke
 parkeertuin**



Schaal: 1:125

Datum: 25/10/2022