





schaal 1/65

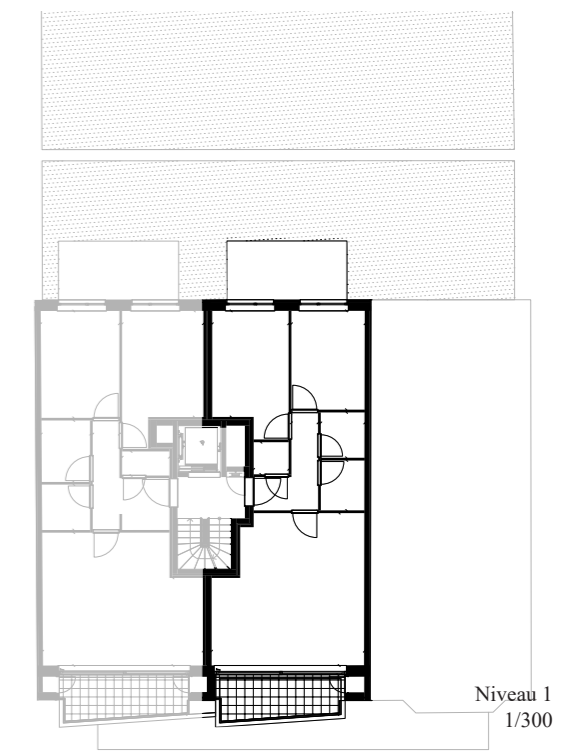

Niveau 1
1/300

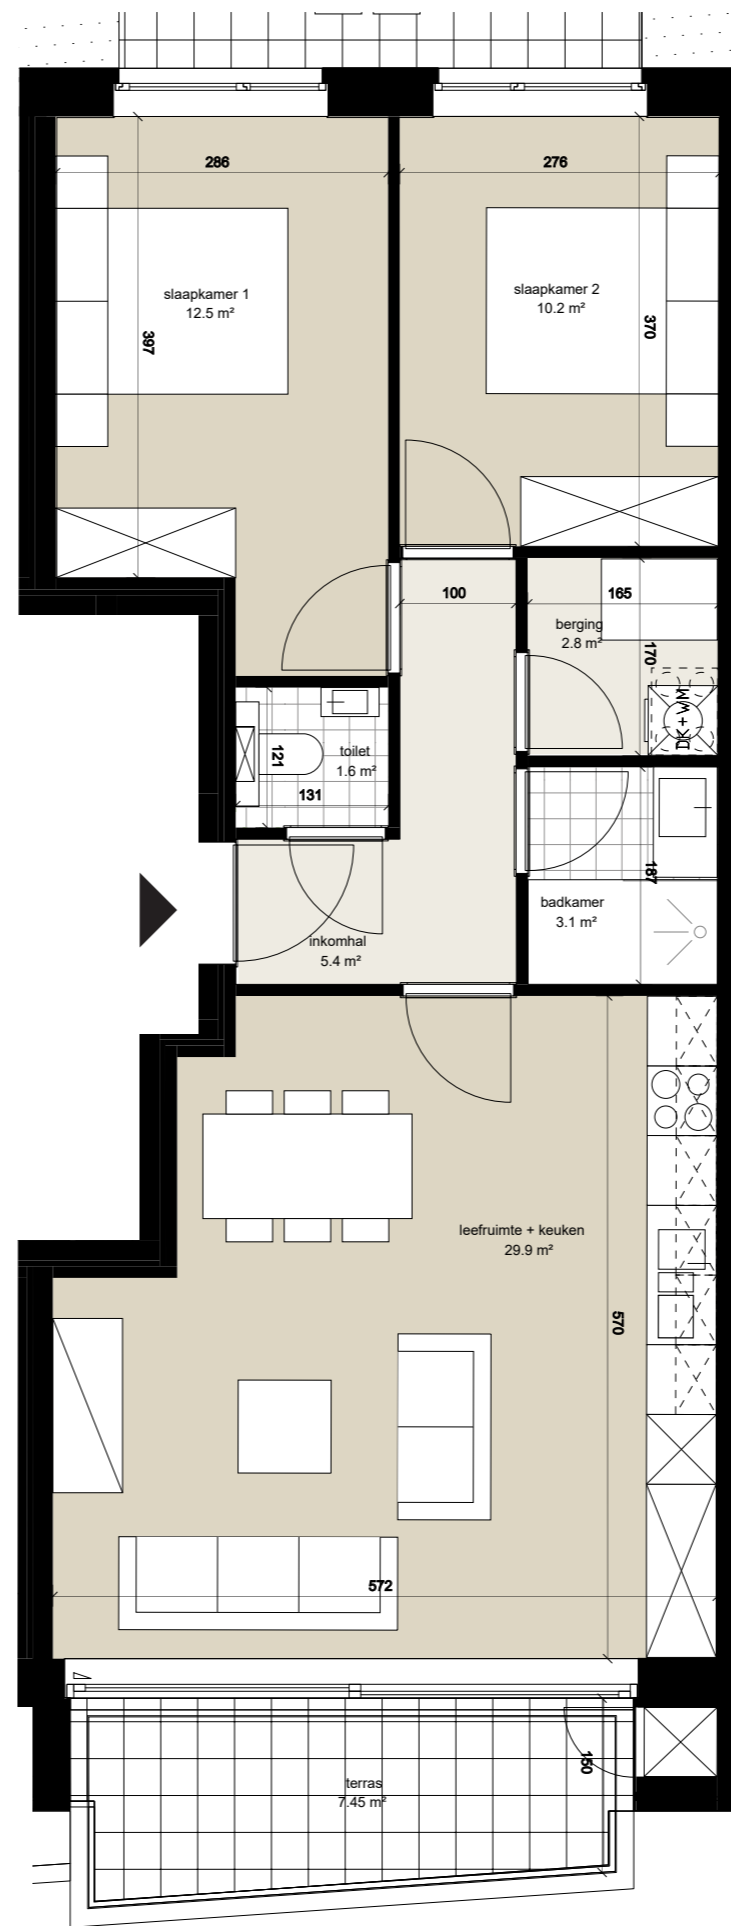

Voorgevel
1/300

verdieping	1
appartement (BVO)	81.7 m²
terras	15.4 m²

Appartement B1.02

Er kunnen geen rechten ontleend worden aan de tekening. Wijzigingen tijdens uitvoering zijn mogelijk. Alle maten op de tekening aangegeven zijn ruwbouwmaten. Alle maten, vaste en losse inrichting op de tekening zijn indicatief.