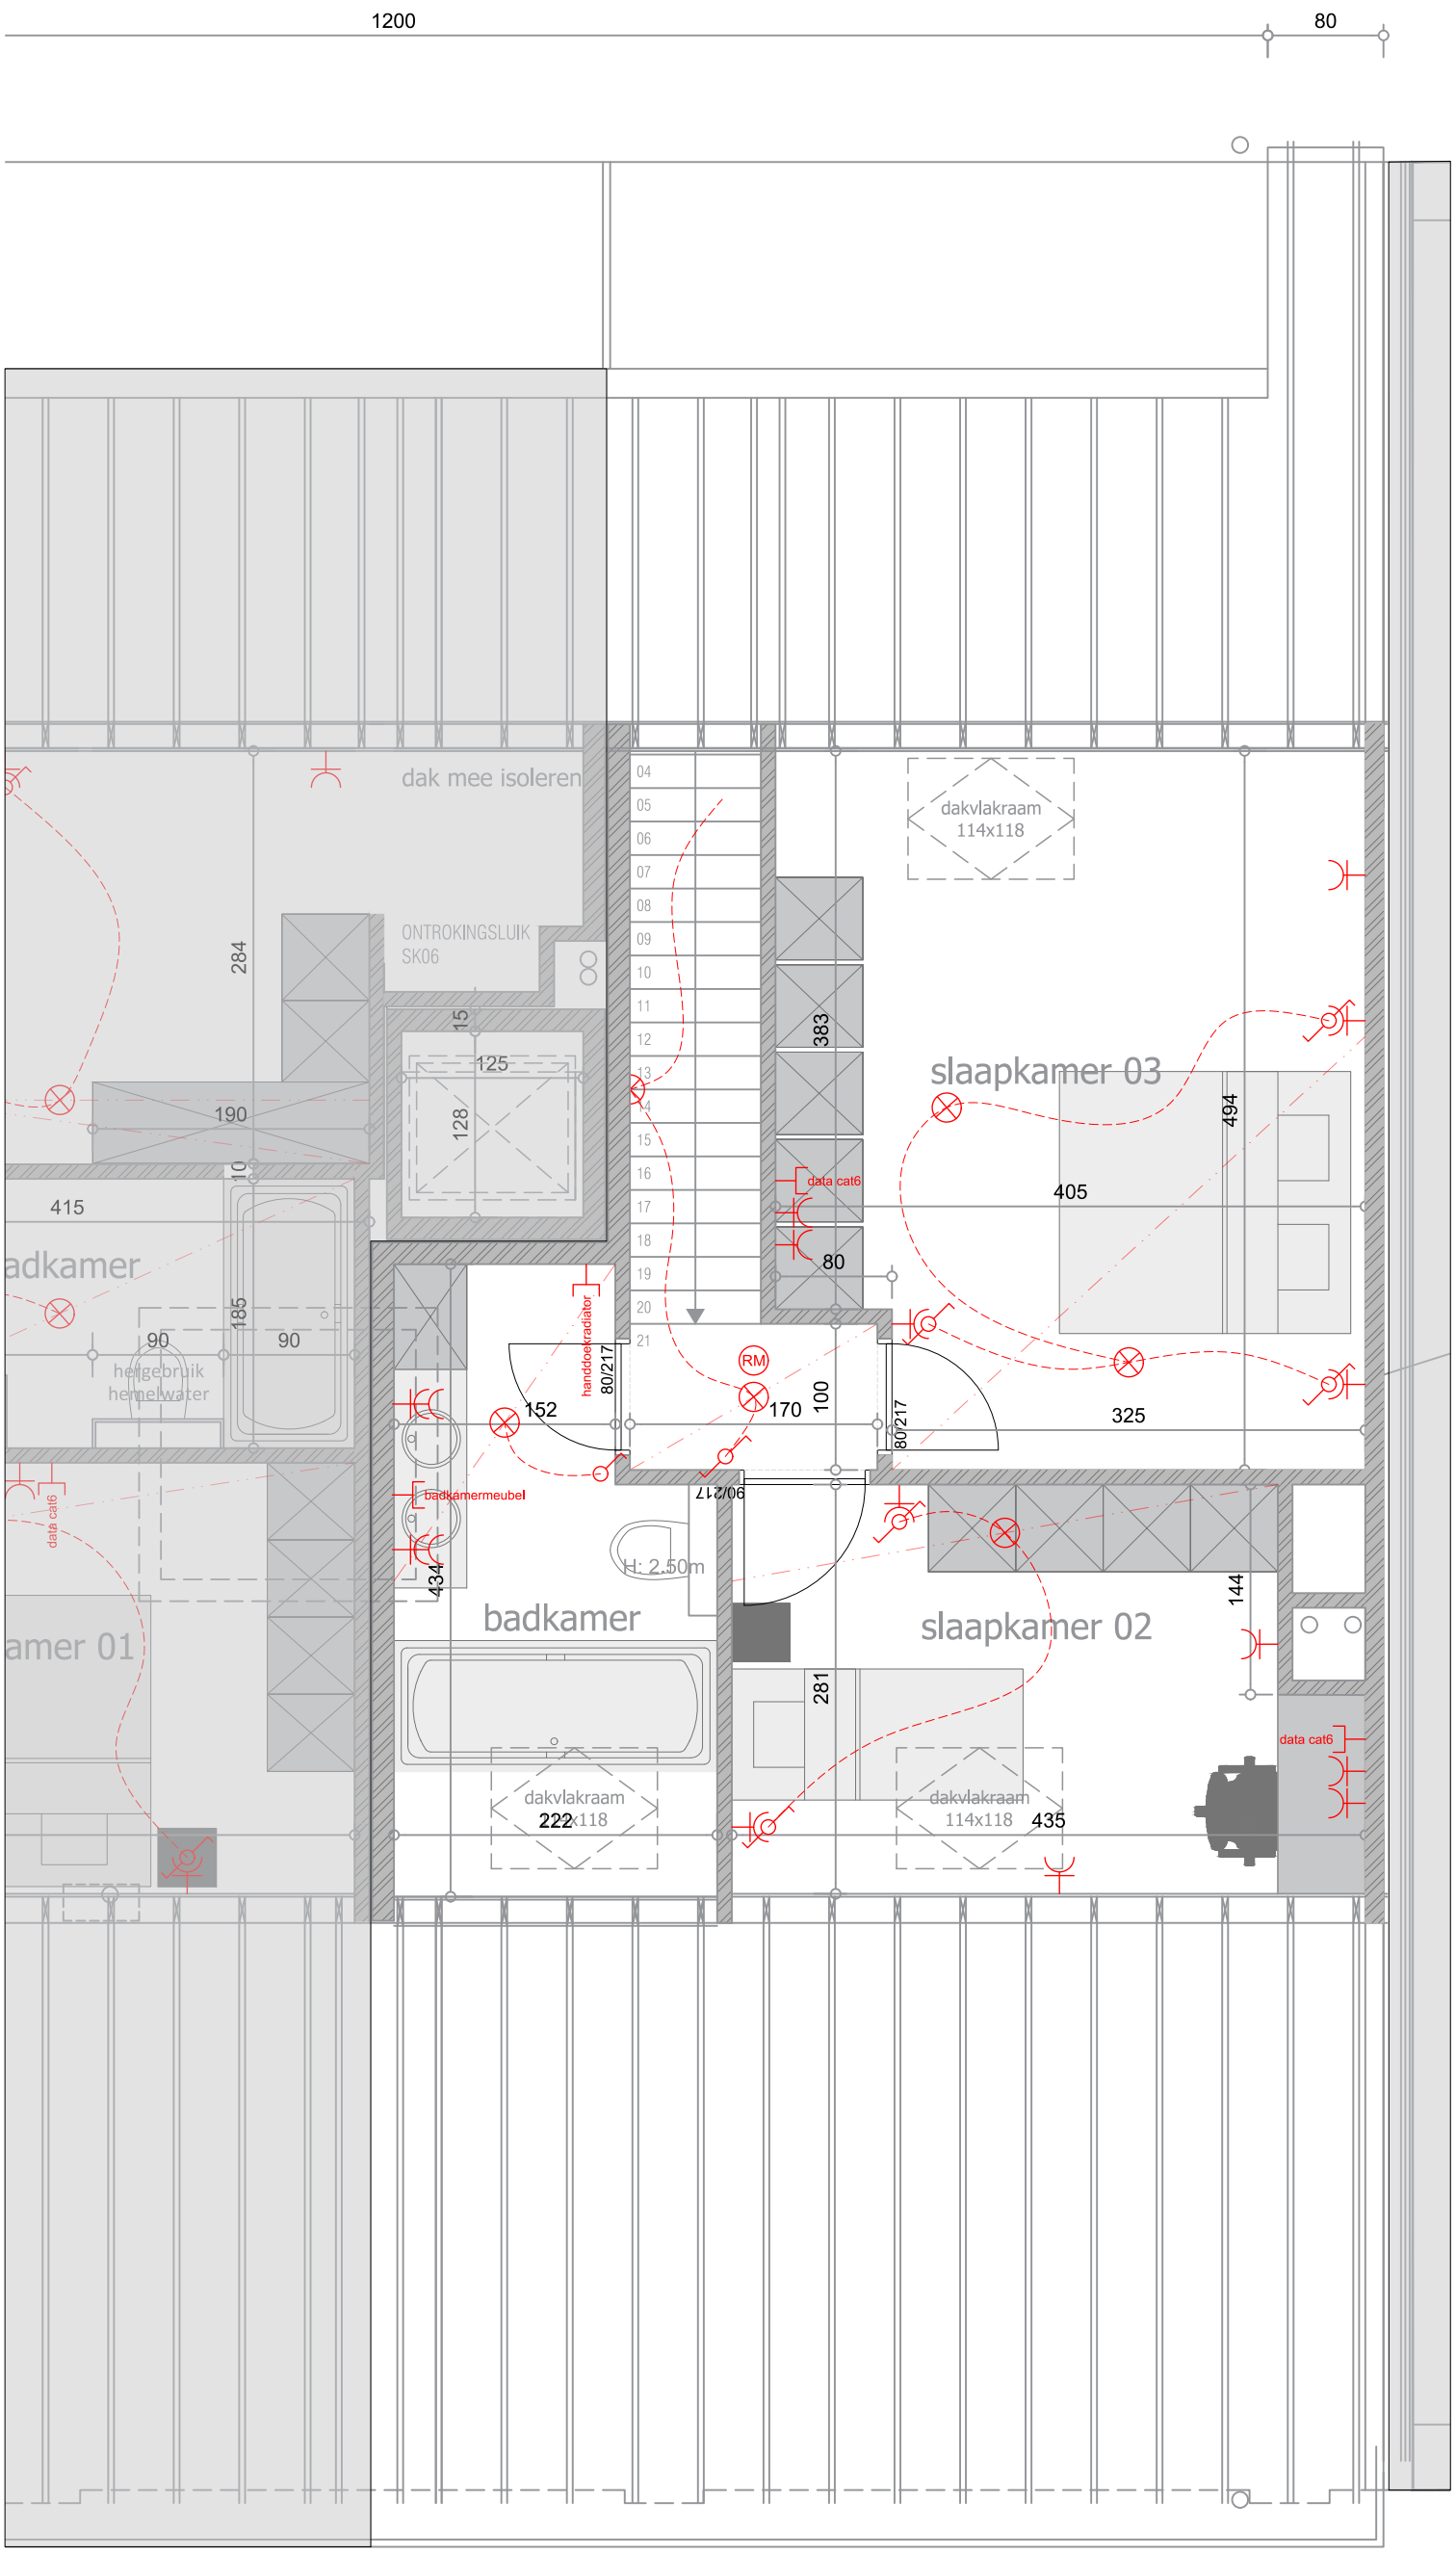

KTCC
BOUWCOÖRDINATIE | PROJECTONTWIKKELING
0478 38 38 74 karel@ktcc.be www.ktcc.be

Parklaan 223 bus 2 - 9300 AALST - tel 0478 / 38 38 74

LEGENDE ELEKTRICITEIT

- schakelaar - 1R
- met verkliklamp
- schakelaar - 2R
- lichtpunt
- lichtpunt wand
- vloerstopcontact
- contactdoos met aarding
- dubbele contactdoos
- drukknop
- bel
- verdeelbord
- thermostaat
- buitenvoeler CV/WP
- voeding voor specifieke vermelding op plan
- Rad.+TV-distr
- Telefoon
- parlo-/videofoon
- microgolf
- oven
- kookfornuis ELECT.
- dampkap
- koelkast
- vaatwasmachine
- wasmachine
- droogkast
- RM rookdetector

LEGENDE CENTRALE VERWARMING

Vloerverwarming op WP

LEGENDE VLOERBEKLEDING

- vloerbekleding - nog te kiezen
- vloerbekleding - parket - nog te kiezn
- wandbekleding - nog te kiezen plafondhoog

PROJECT "Dr. Jozef Kluyskensstraat"

AALST

APP 3.2 - 4e verdieping

KEUZEPLAN VERSIE :

plan aangepast op 14/09/2023

"Voor akkoord" met de hiernaast getekende wijzigingen

Dhr. & Mevr. -

Handtekening Datum