


APPARTEMENT B 0.02

oppervlakte woning : ca. 80 m²
 oppervlakte terras : ca. 15 m²

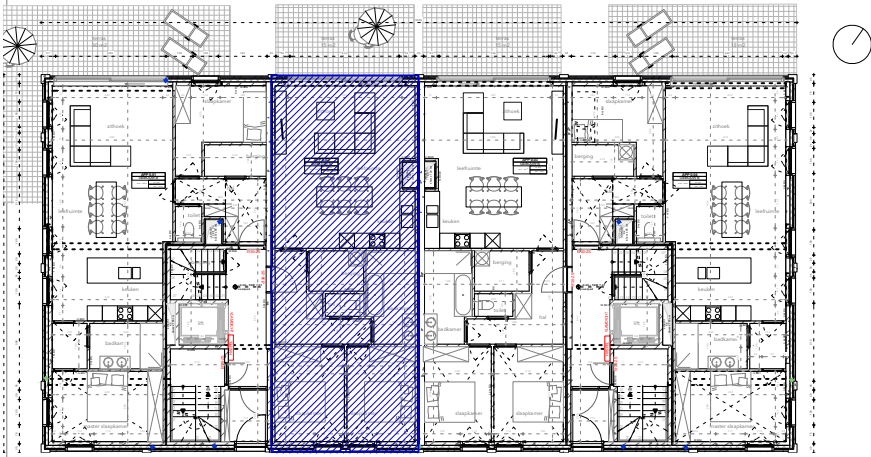

Sleidinge dorp




ARCHITECT : **NERO architecten**
 Sint-Marcoenstraat 28
 9032 Gent
 www.nero.be

EEN REALISATIE VAN :



GREEN SQUARE

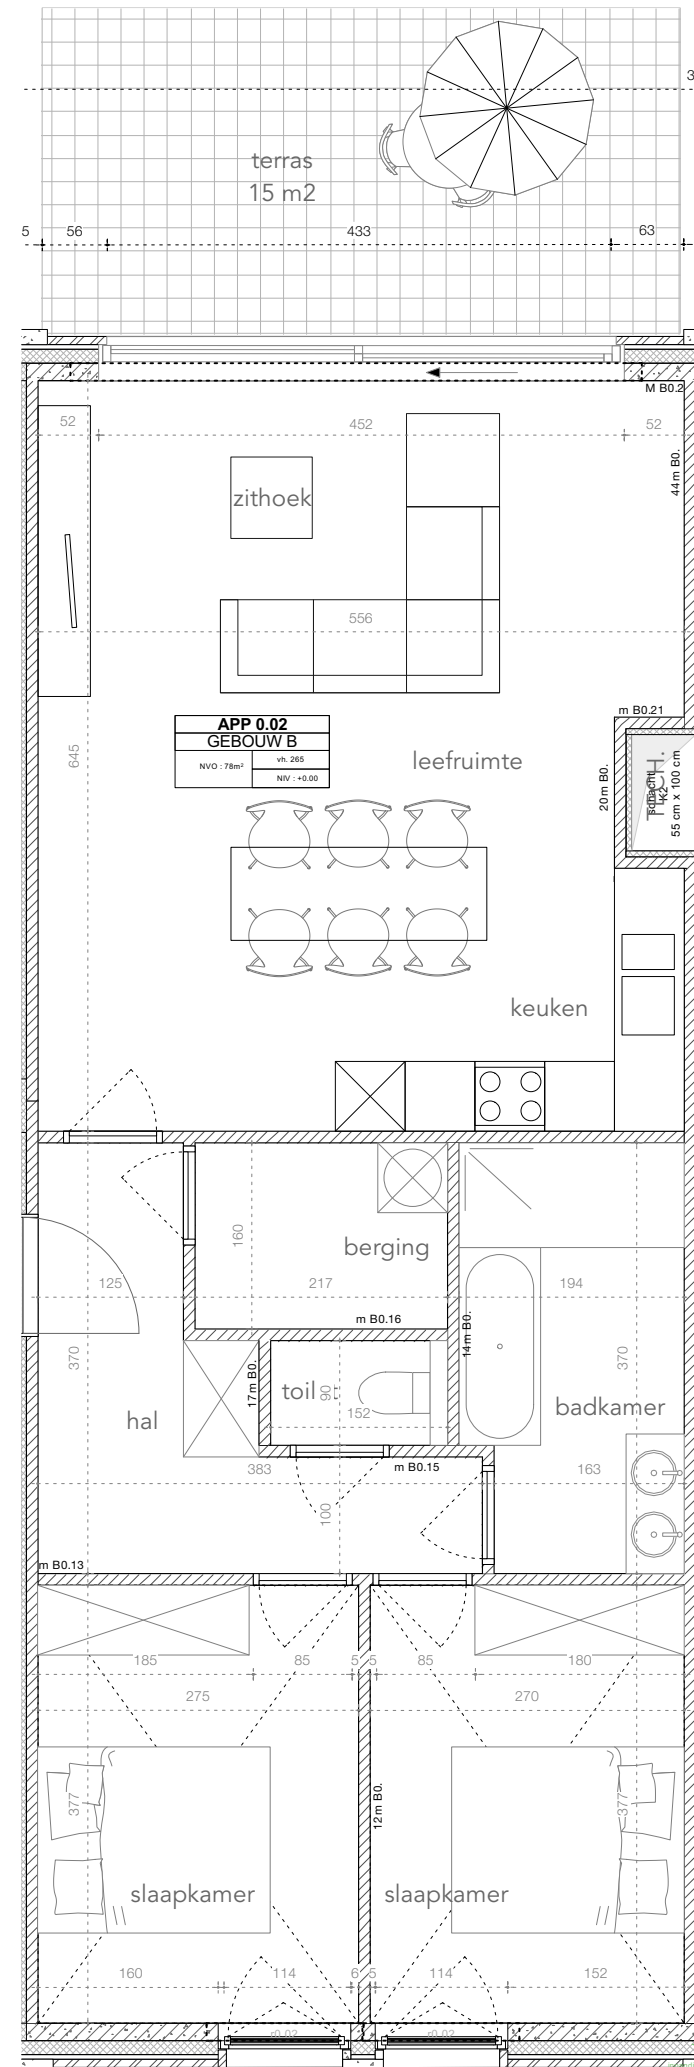

- Dit plan en de afmetingen zijn indicatief en onderhevig aan wijzigingen in het kader van het bouwproces
 - Het meubilair, inclusief ingemaakte kasten, zijn niet inbegrepen en worden louter ter illustratie afgebeeld.