



www.parkdewulf.be | info@parkdewulf.be

Boomgaardstraat Volume A

Verdieping	1
Slaapkamers	3
Bruto oppervlakte	138,92 m ²
Bruto Terras	14,12 m ²

Volume A




Voorgevel



Achtergevel



Situeringplan

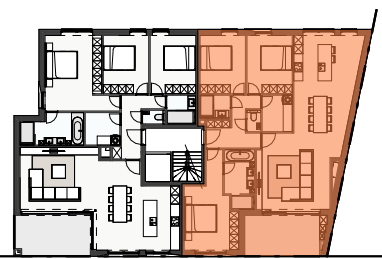

Architect

berkeinarchitects
Bellemstraat 50 9880 Aalter

Projectontwikkelaar | Bouwheer




Steenweg op Deinze 55 9880 Aalter



de steun in jouw bouwproject

Verkoop

BCA nv | Sara Van Belle | 0472 86 02 05
Fonders | Sofie Debaeke | 0477 36 71 47

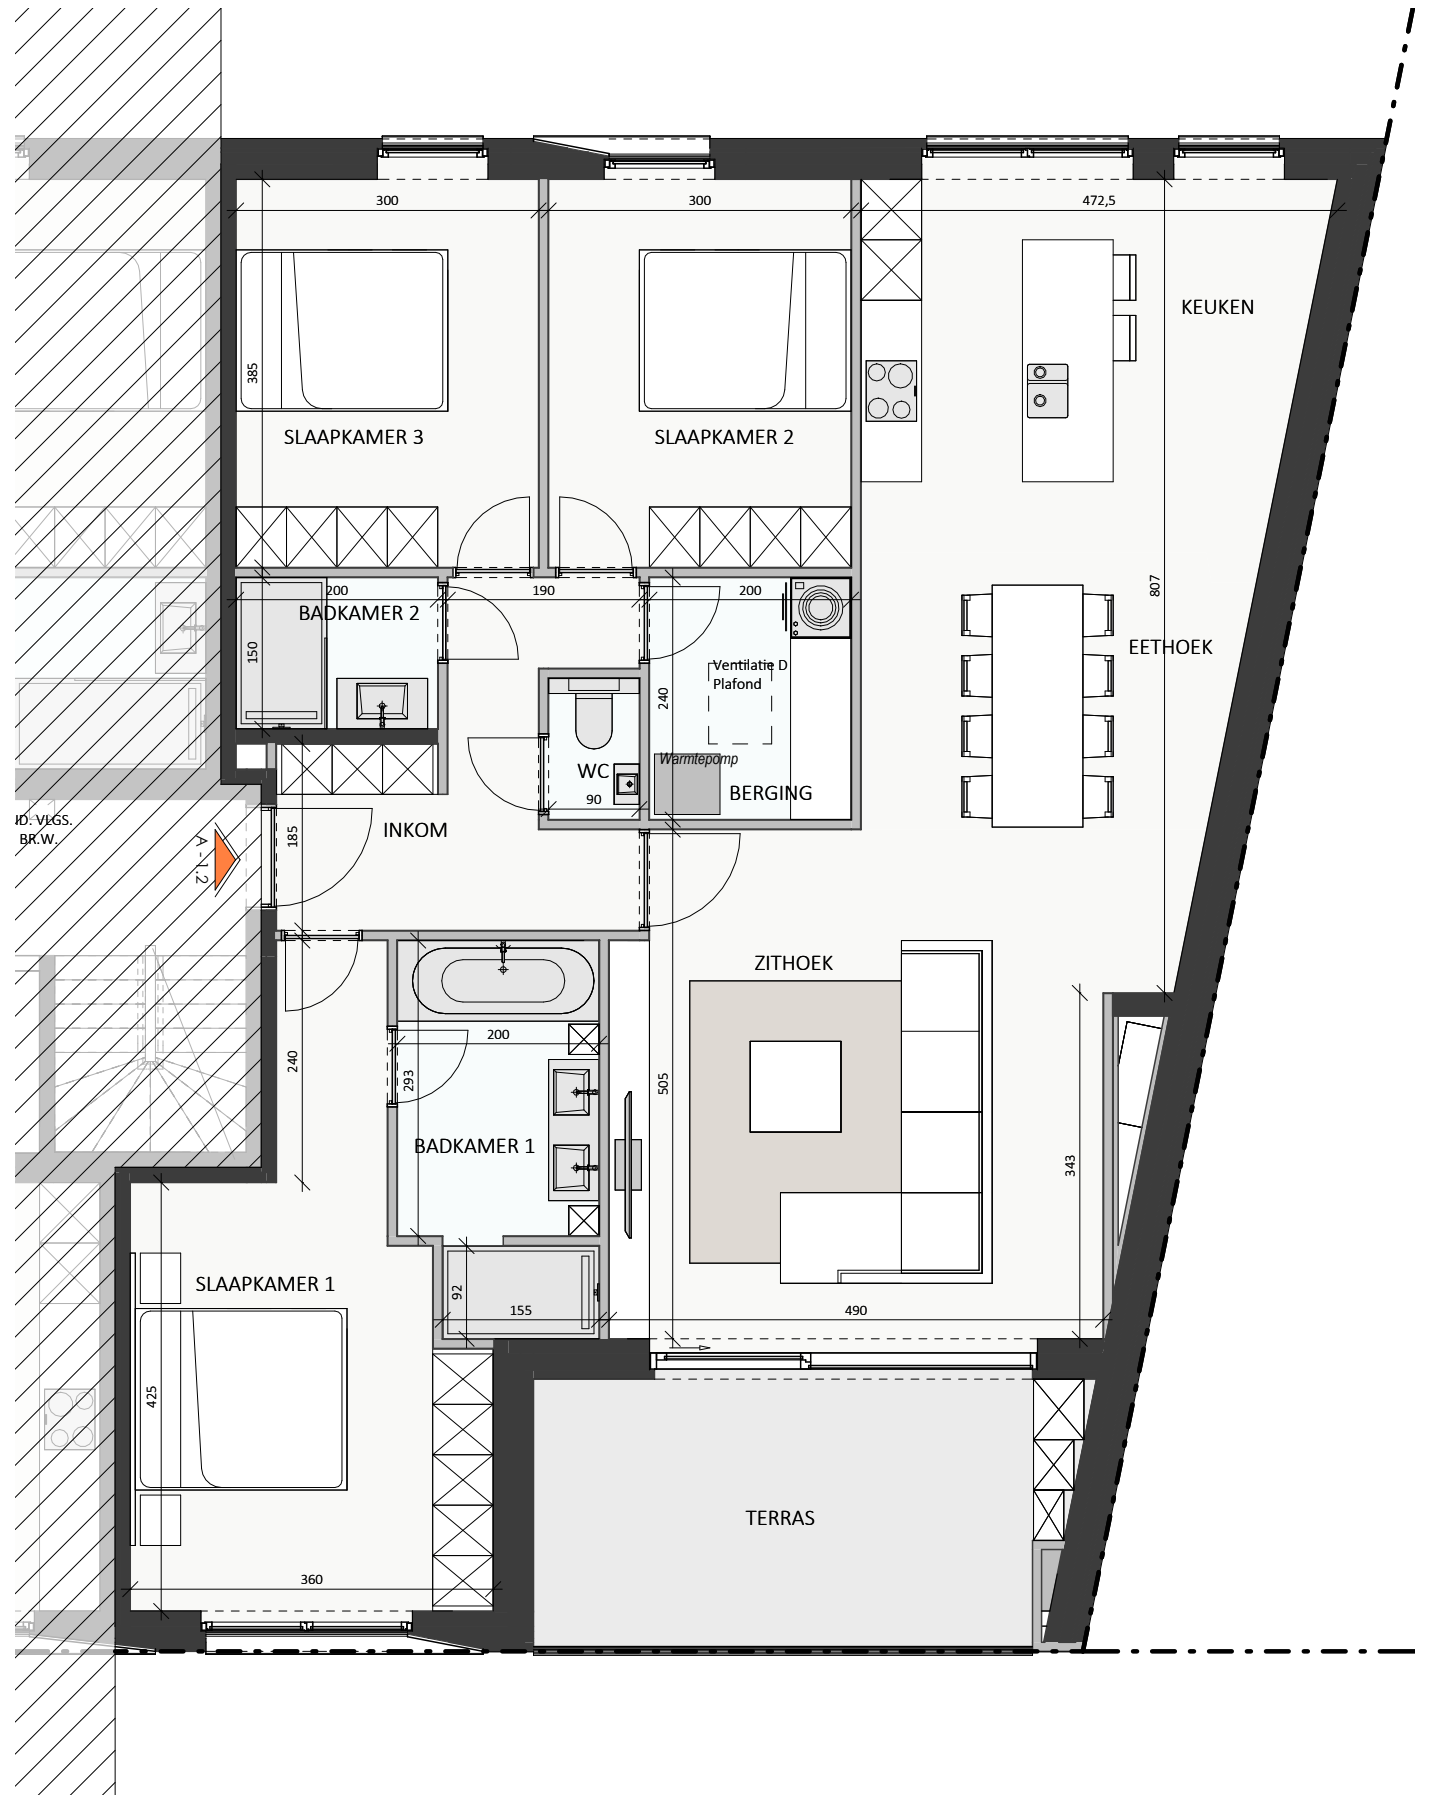

1e Verdieping

A - 1.2

Datum:
Handtekening:

0 1 2 3 4 5m
SCHAAL 1:75