

PV van splitisng

Ondergetekende, Pieter Muylaert, Beëdigd landmeter-expert LAN 121517, handelend voor TOPO - IMMO, Nieuwstraat 9 - 9450 Denderhoutem.

Verklaart overgegaan te zijn tot opmeting van het perceel hierna beschreven op datum van 19/12/2023:

Perceel:

Haaltert, 2de afdeling, sectie B, nummer 369S

Haaltert, 2de afdeling, sectei B, nummer 370X3

Waarvan ik huidig plan heb opgemaakt, om te dienen en gelden als naar recht te denderhoutem, op 19/12/2023.


Beëdigd Landmeter-expert

LAN 121517

Pieter Muylaert

plan opgesteld aan de hand van :

- rooilijnplan
- bestaande toestand
- verkavelingsplan 26-06-1992
- opmetingsplan Robrecht Cosijn 10-05-1993
- proces-verbaal van afpaling B. Cornelis 19-12-2023

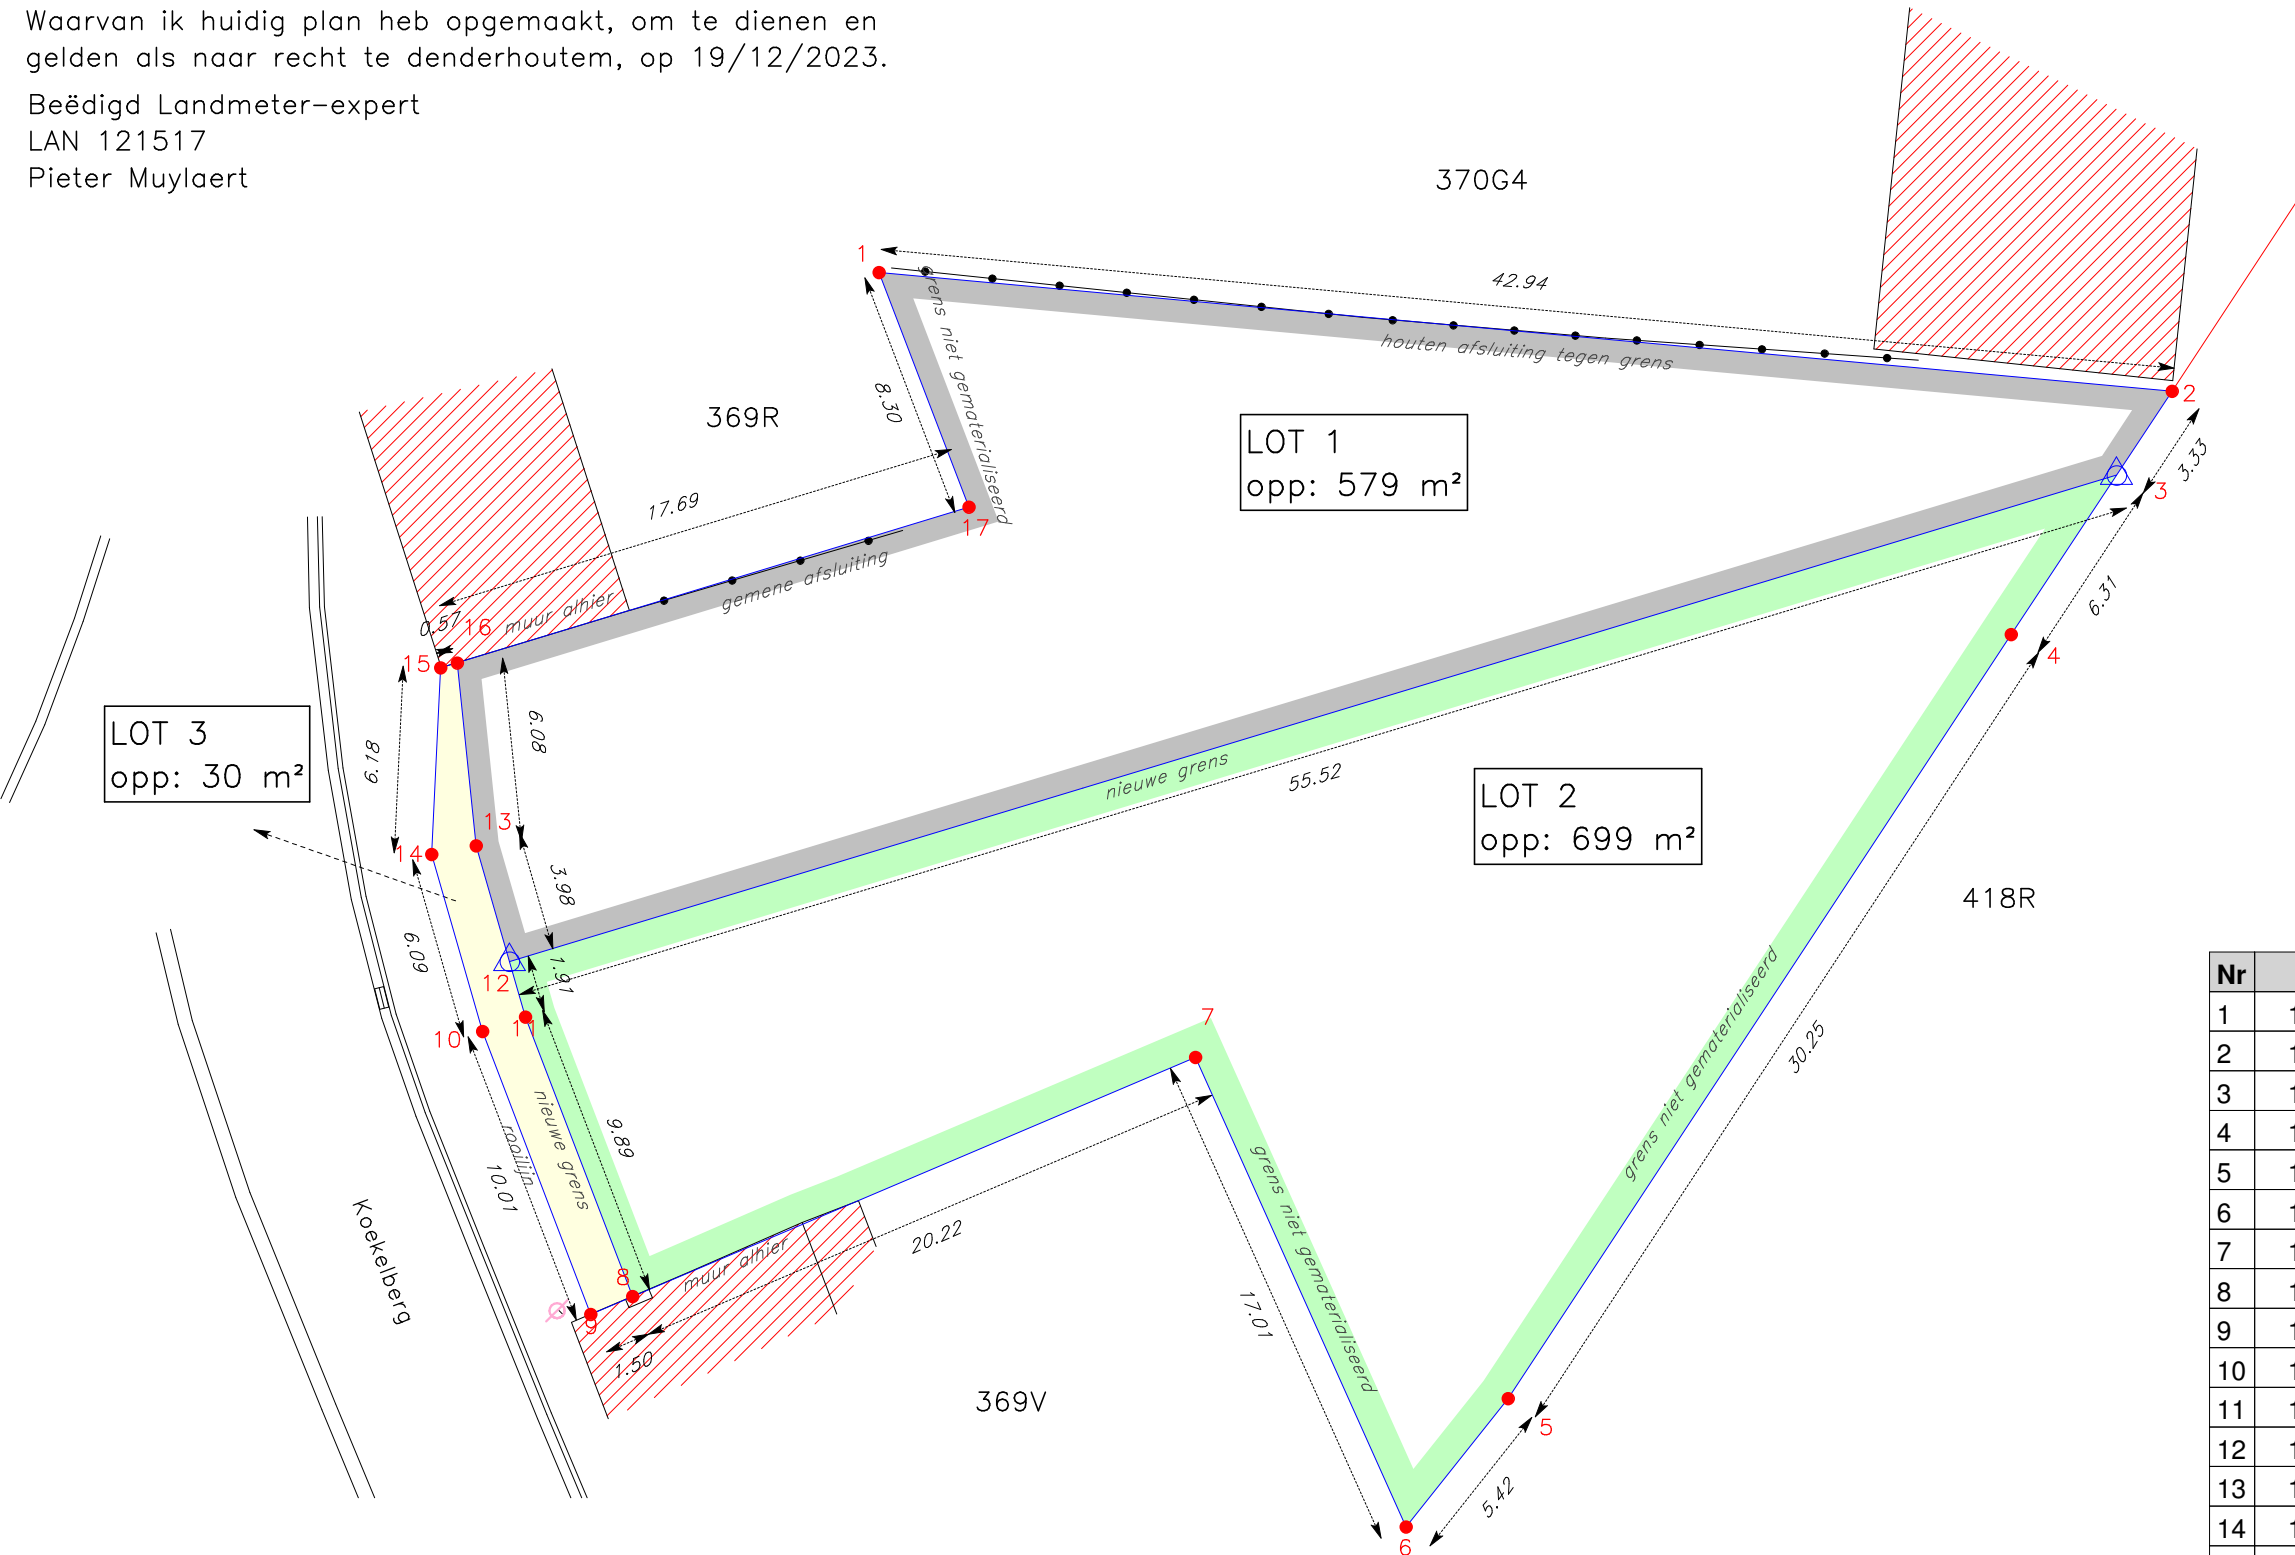


LOT 3
opp: 30 m²

LOT 1
opp: 579 m²

LOT 2
opp: 699 m²

schaal: 1/250

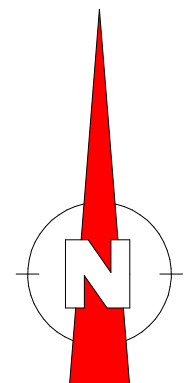

Lambert 72

Nr	X	Y	Commentaar
1	125555.560	174967.190	niet gematerialiseerd punt
2	125598.320	174963.270	niet gematerialiseerd punt
3	125596.483	174960.490	nieuwe grenspaal
4	125593.000	174955.220	niet gematerialiseerd punt
5	125576.360	174929.960	niet gematerialiseerd punt
6	125572.990	174925.720	niet gematerialiseerd punt
7	125566.020	174941.240	niet gematerialiseerd punt
8	125547.405	174933.338	niet gematerialiseerd punt
9	125546.020	174932.750	niet gematerialiseerd punt
10	125542.440	174942.100	niet gematerialiseerd punt
11	125543.867	174942.577	niet gematerialiseerd punt
12	125543.337	174944.412	nieuwe grenspaal
13	125542.233	174948.239	niet gematerialiseerd punt
14	125540.760	174947.950	niet gematerialiseerd punt
15	125541.060	174954.120	niet gematerialiseerd punt
16	125541.603	174954.285	niet gematerialiseerd punt
17	125558.530	174959.440	niet gematerialiseerd punt