
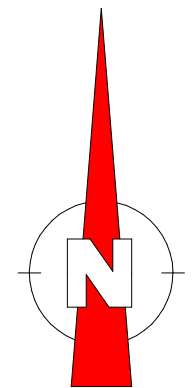


Verkavelingsplan

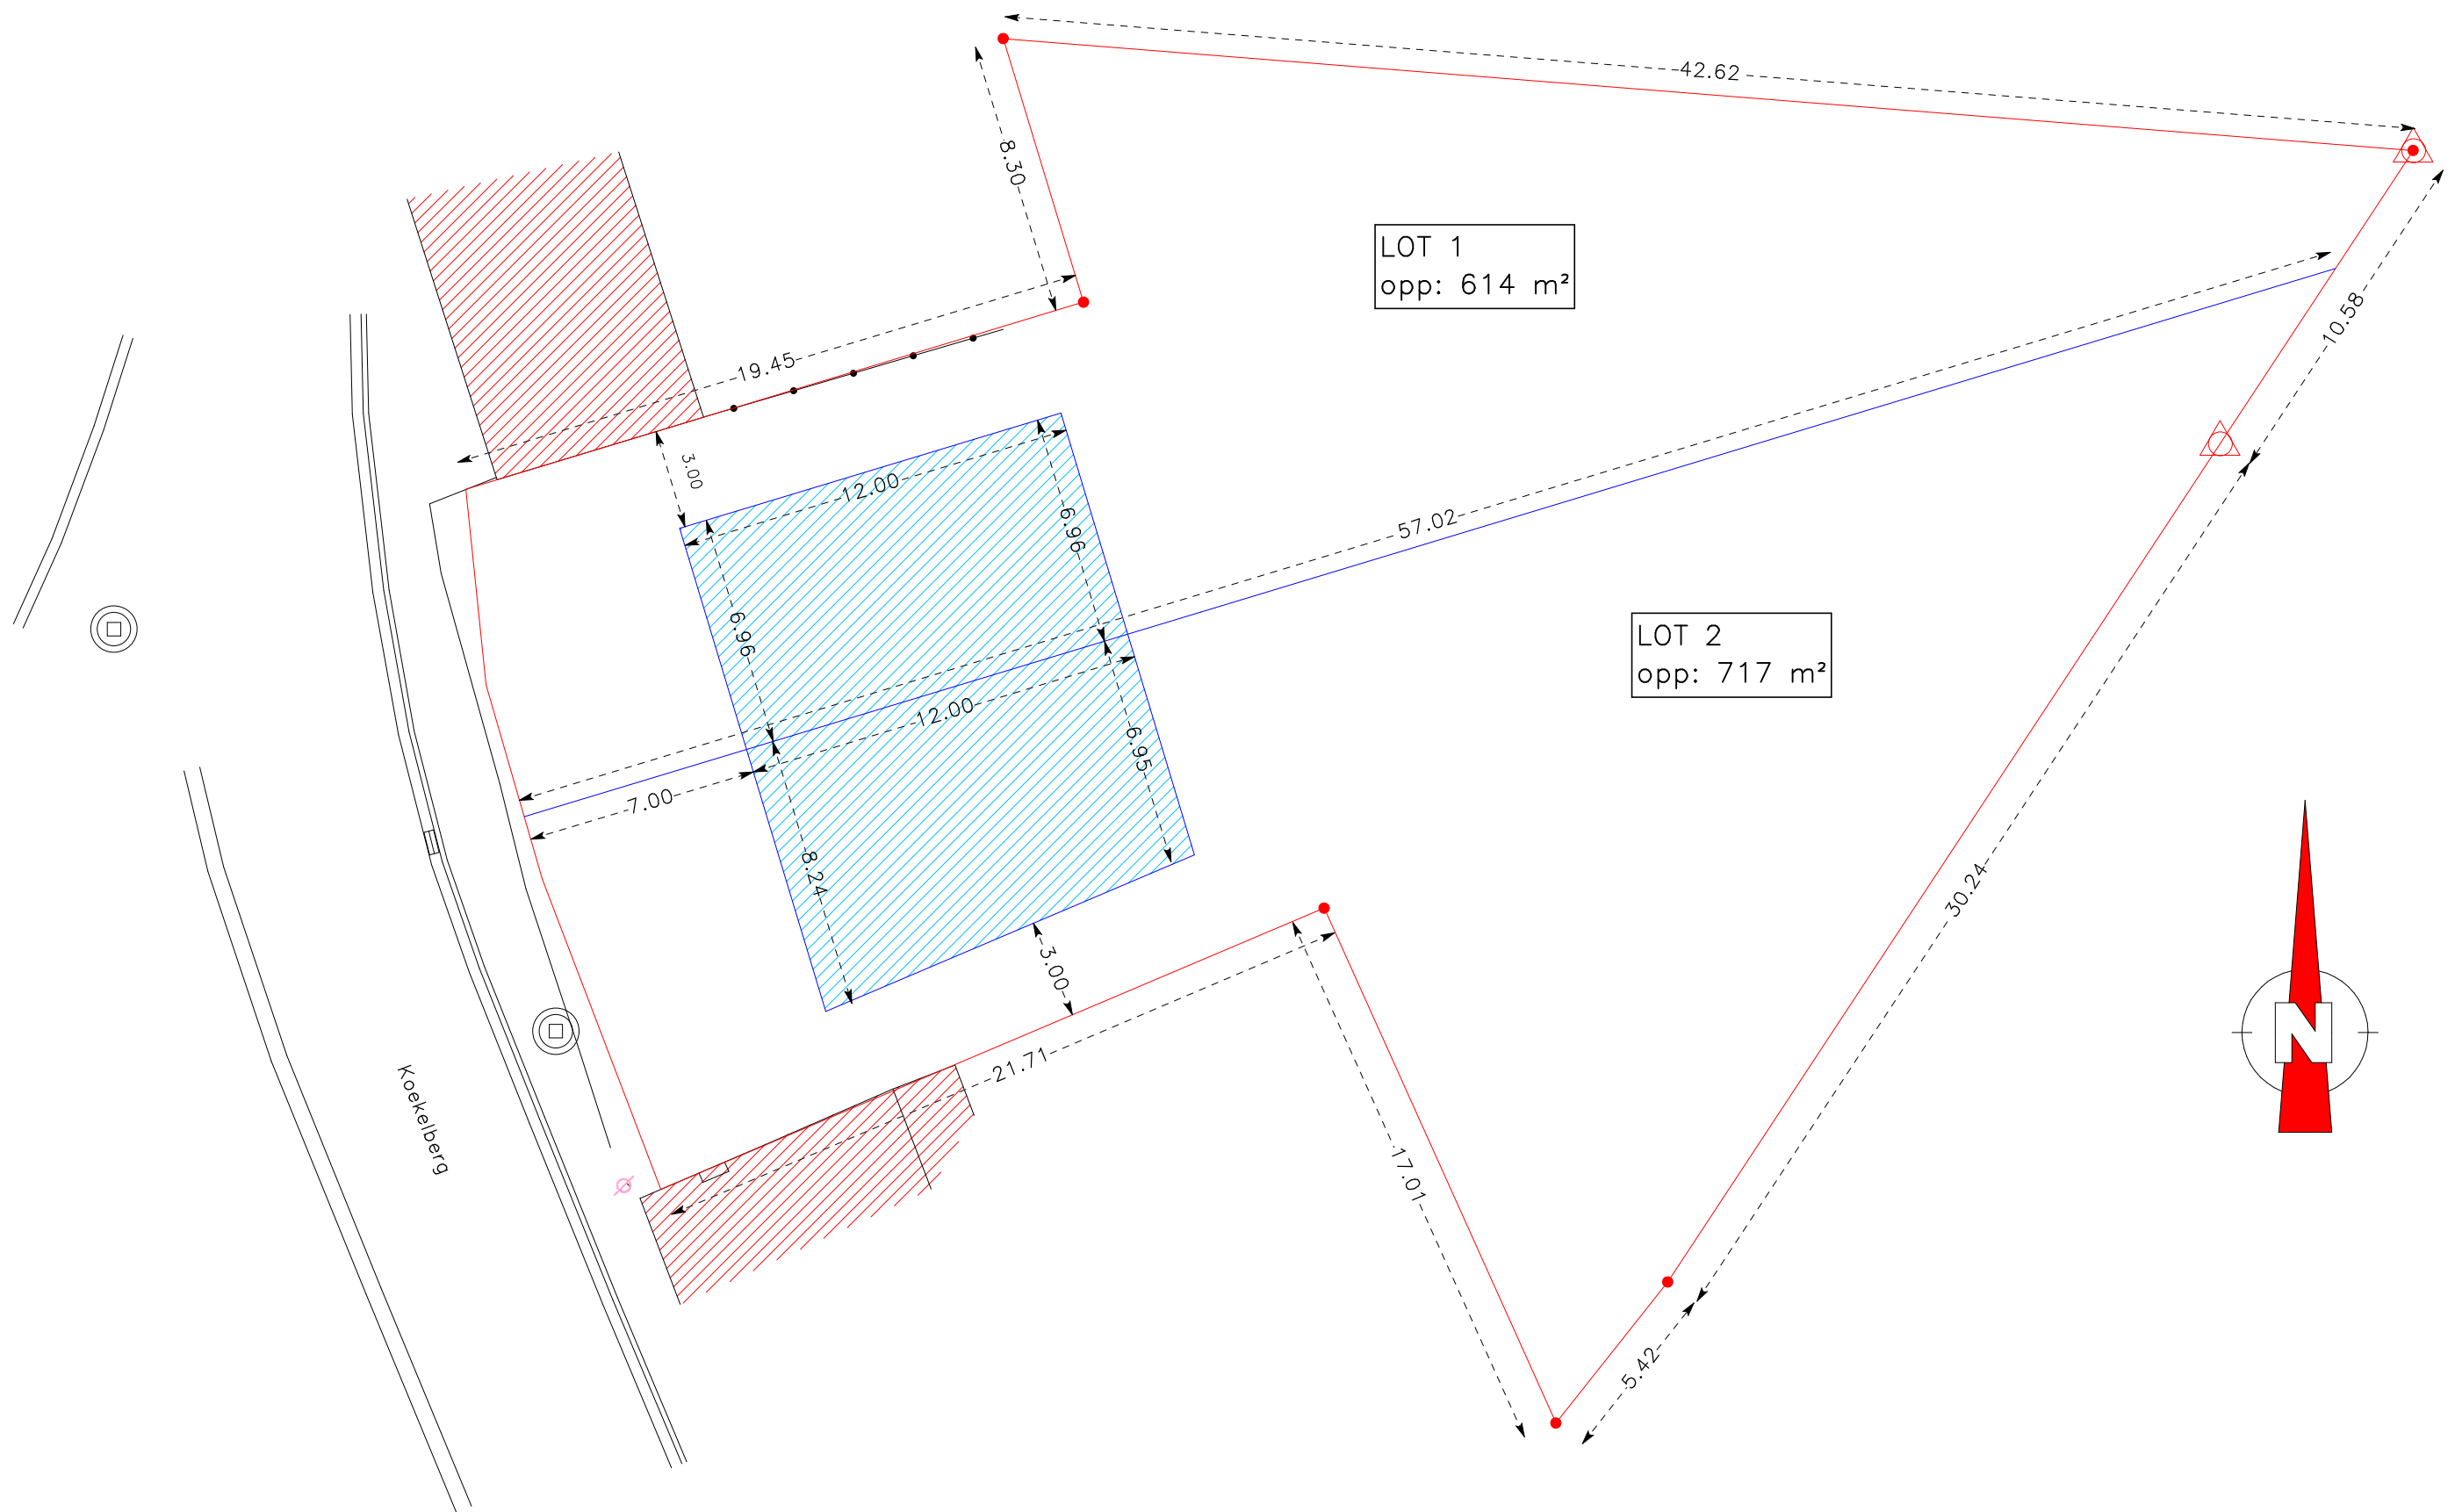

schaal: 1/200