

VOORGEVEL



ARCHITECTUUR

LIERSESTEENWEG 45 BEGIJNENDIJK

PLAN BOUWAANVRAAG


DATUM 27 09 2022

SCHAAL 1/50

ARCHITECT MARK LAMBEIR

LEUVENSEBAAN 220 HOLSBEEK

www.amlarchitectuur .be

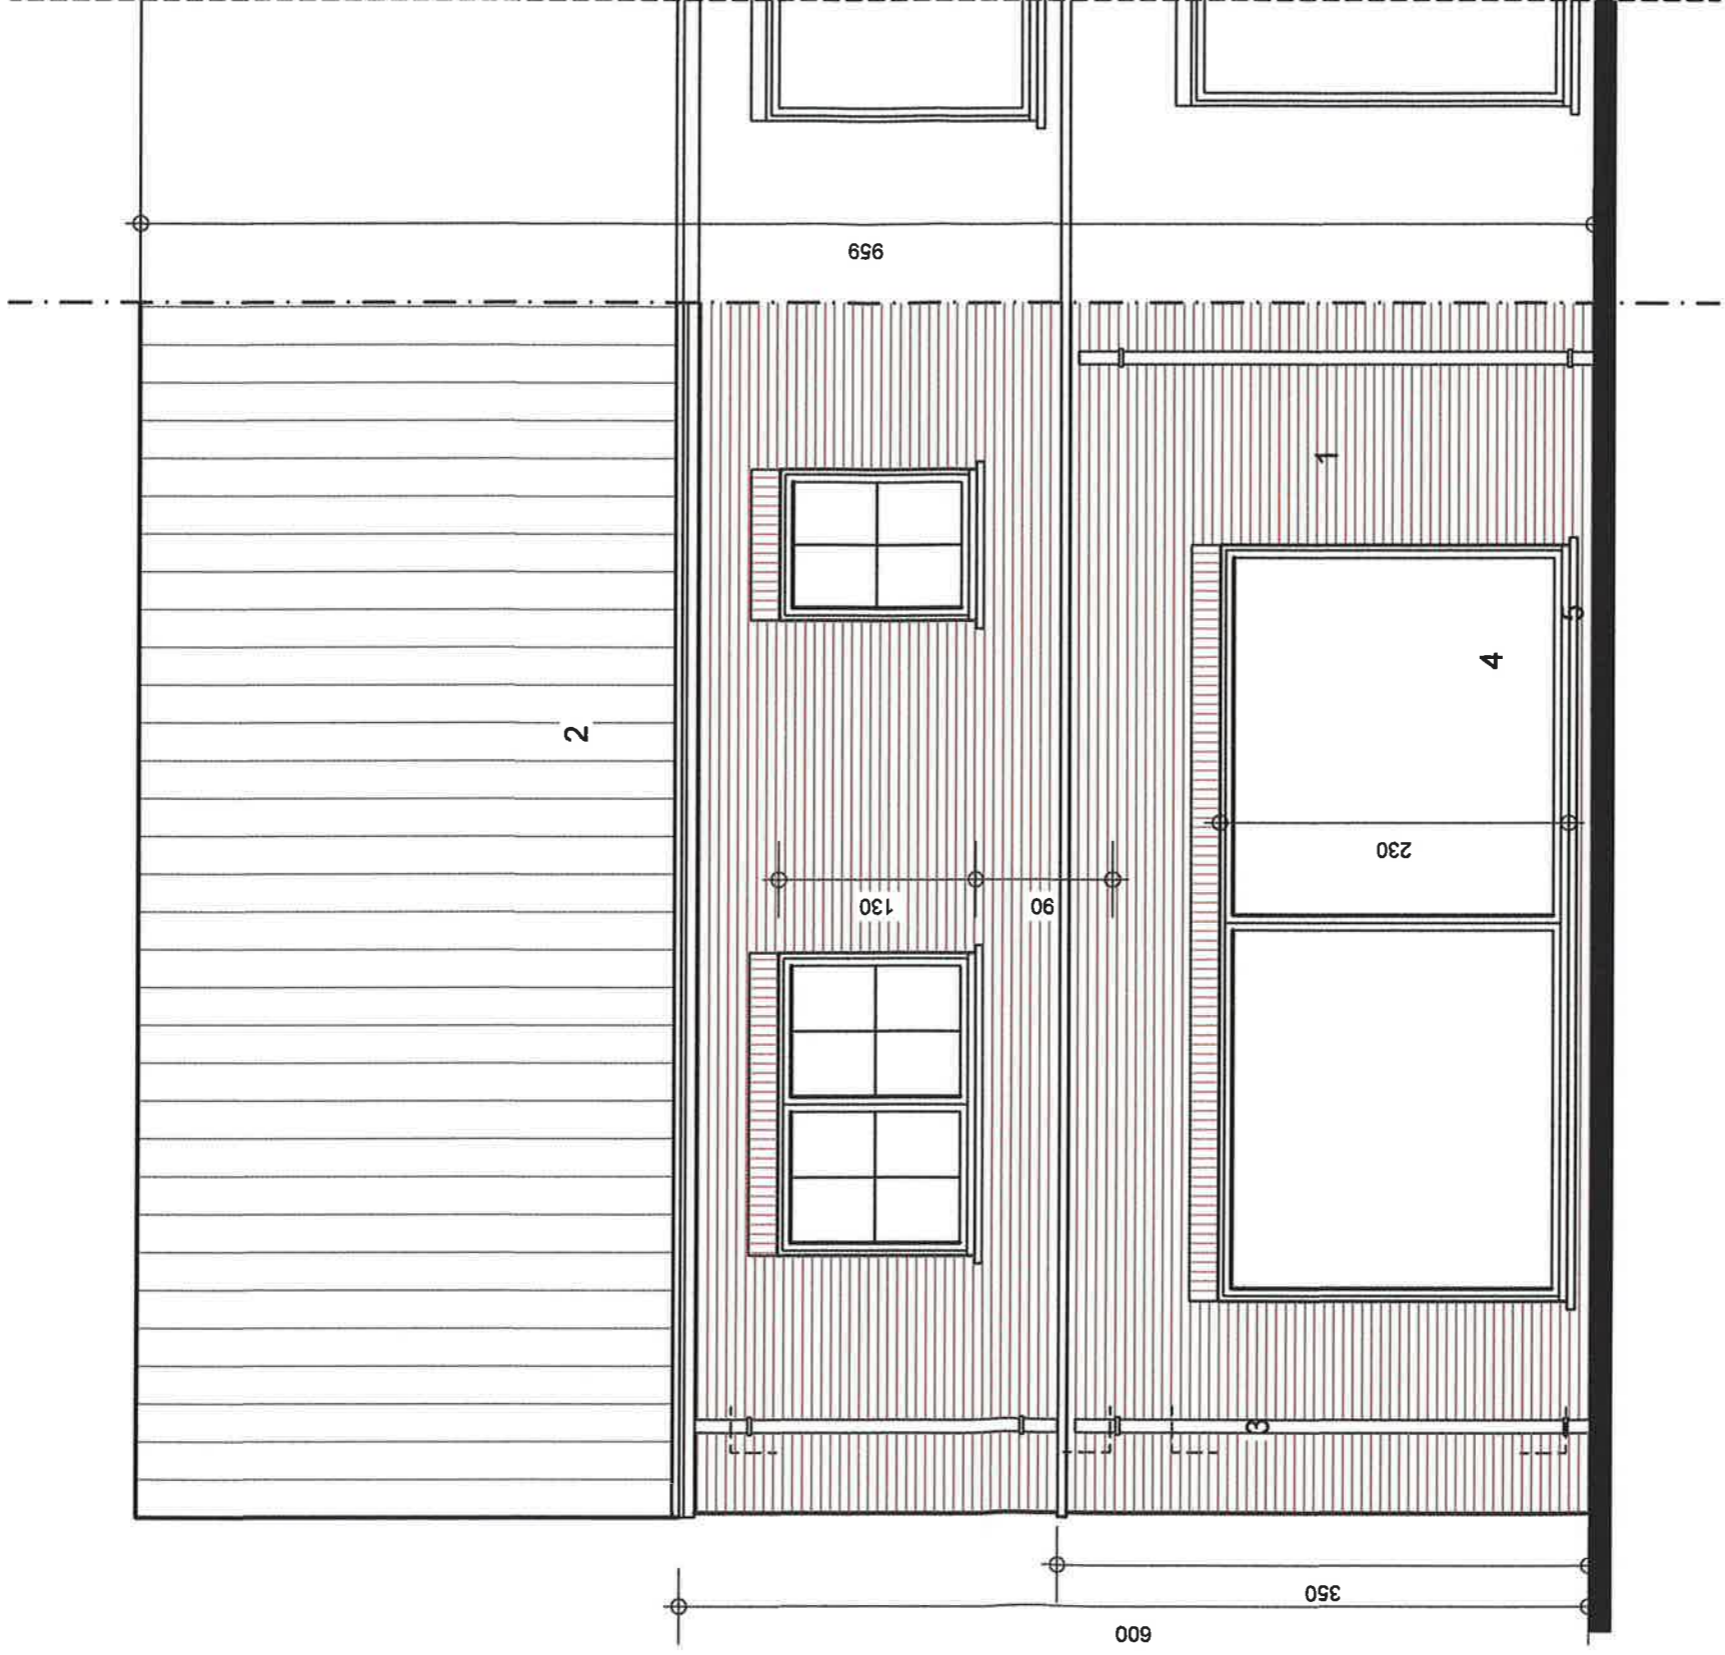

ACHTERGEVEL



LIERSESTEENWEG 45 BEGIJNENDIJK

PLAN BOUWAANVRAAG


DATUM 27 09 2022

SCHAAL 1/50

ARCHITECTUUR

ARCHITECT MARK LAMBEIR LEUVENSEBAAN 220 HOLSBEEK

www.amlarchitectuur .be

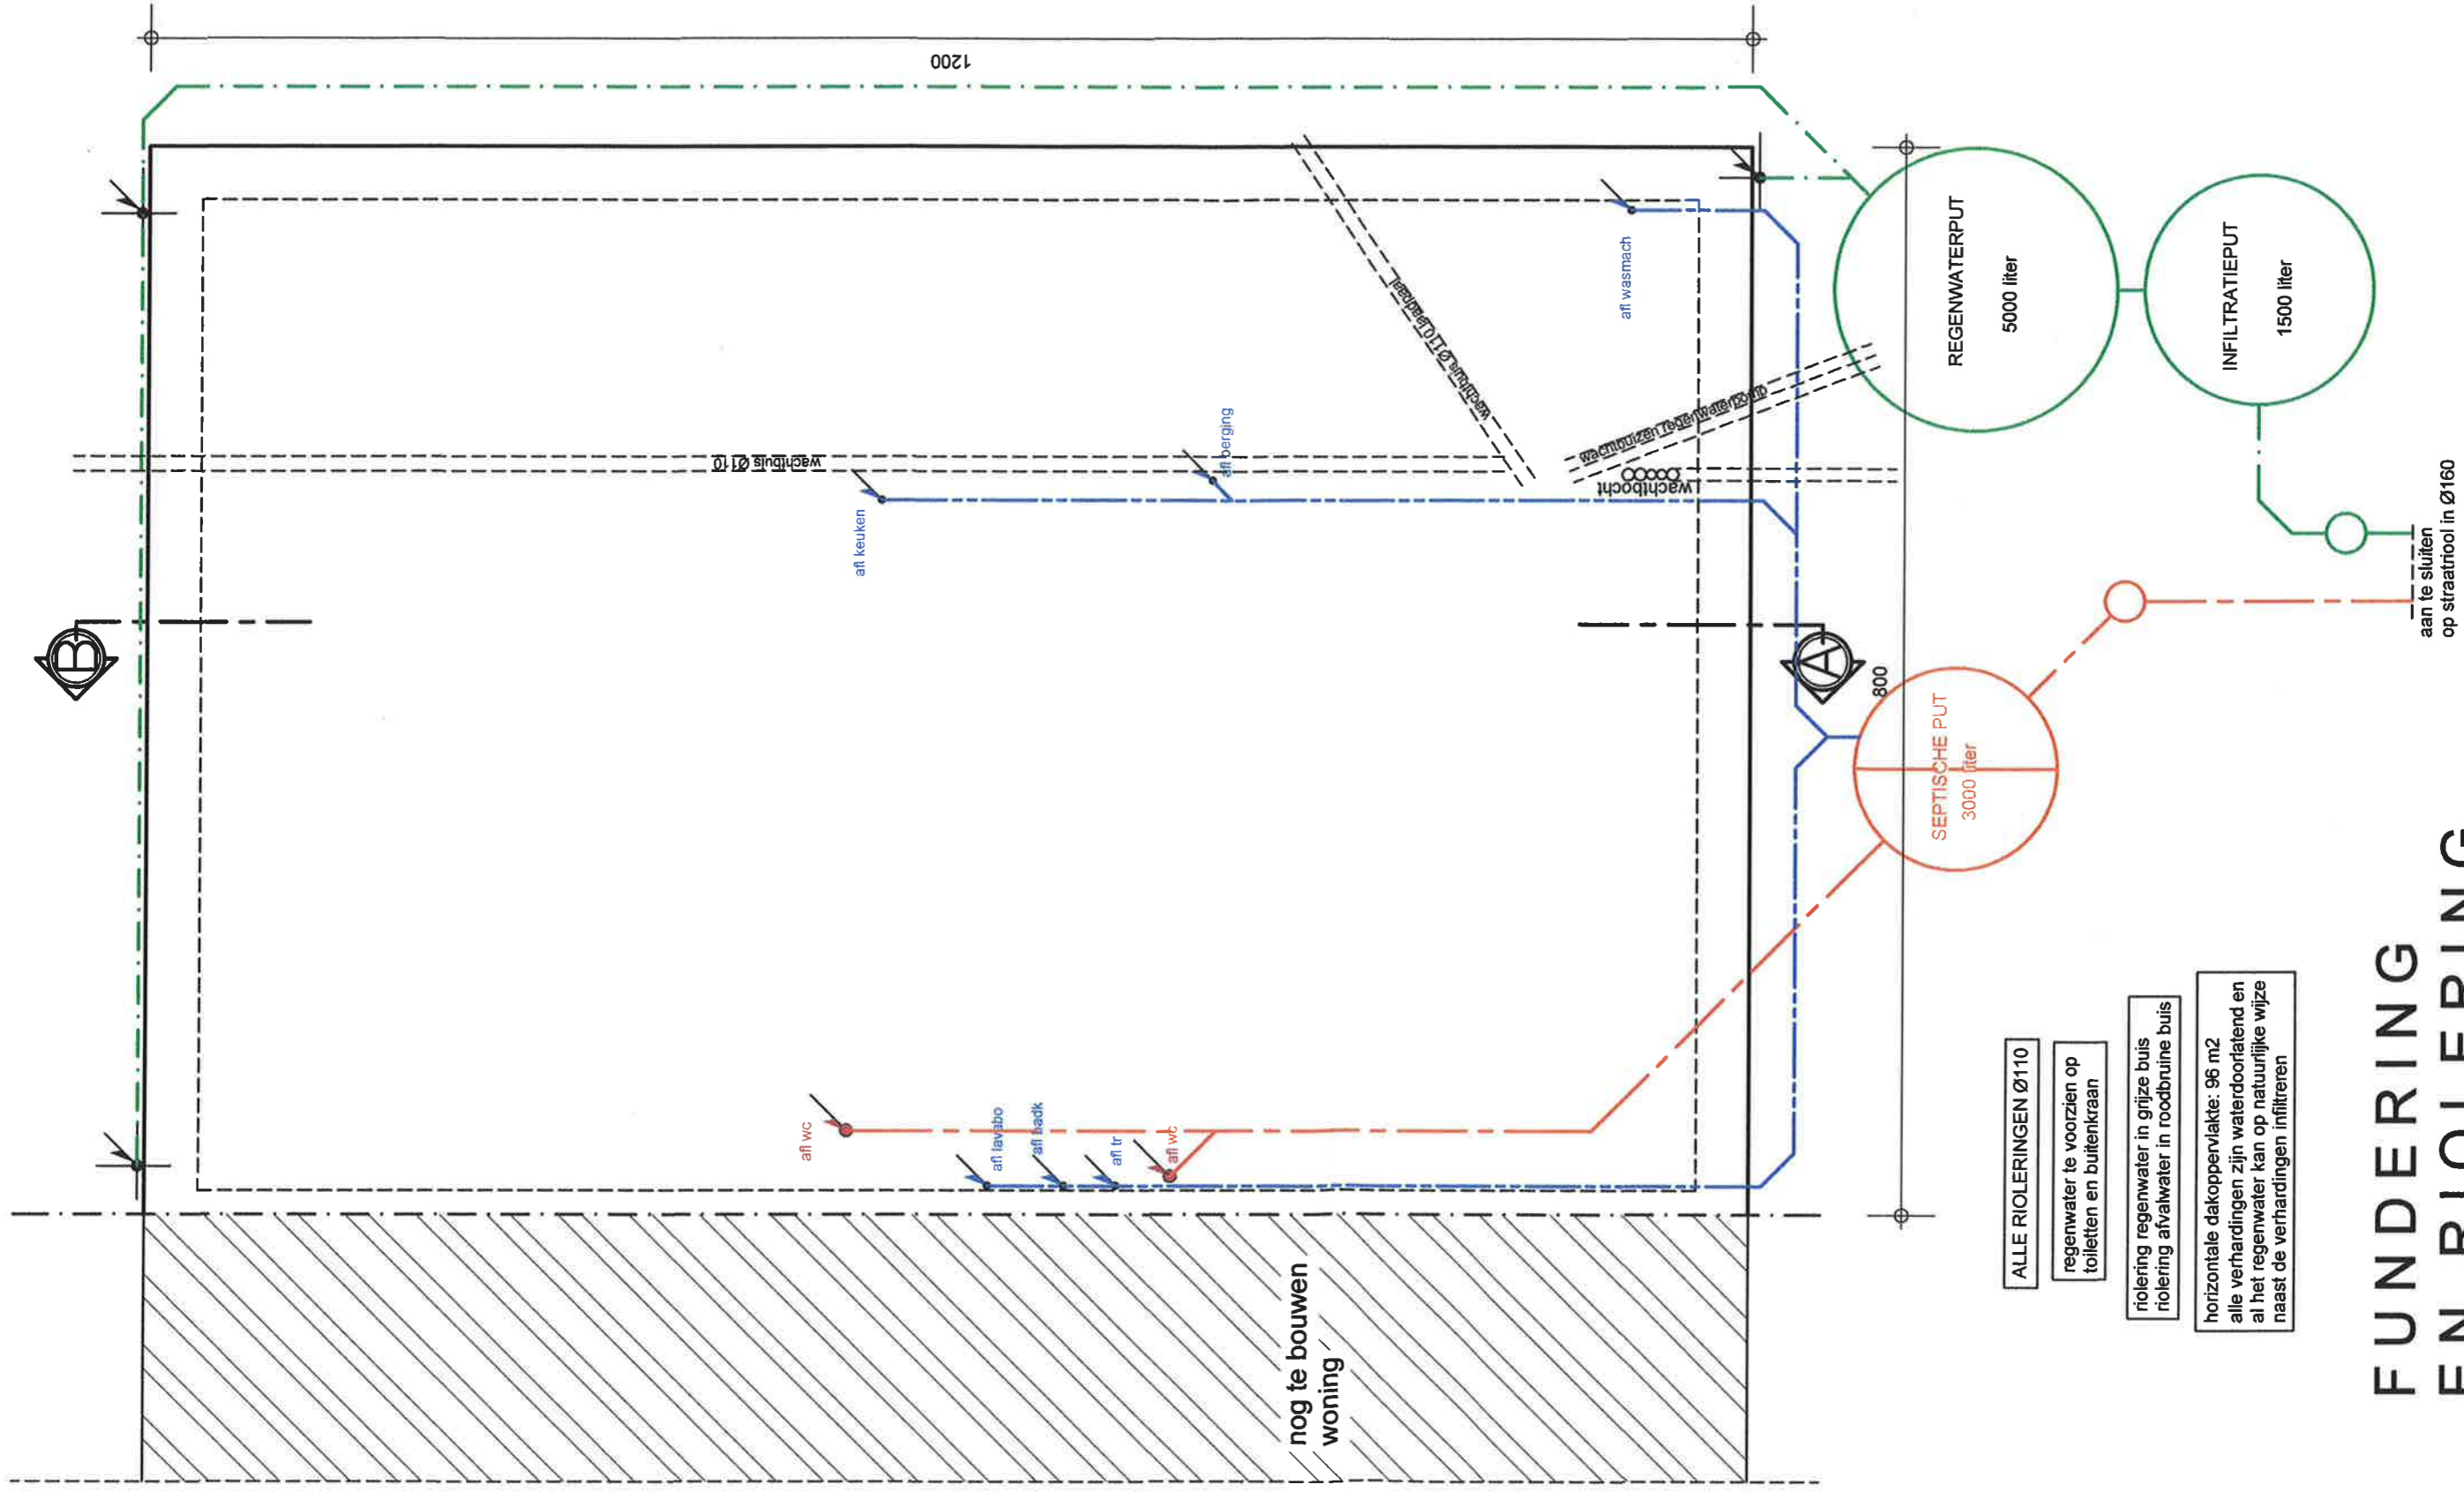

FUNDERING EN RIOLERING



ALLE RIOLERINGEN Ø110

regenwater te voorzien op
toiletten en buitenkraan

riolering regenwater in grijsz buis
riolering afvalwater in roodbruine buis

horizontale dakoppervlakte: 96 m²
alle verhardingen zijn waterdoorlatend en
al het regenwater kan op natuurlijke wijze
naast de verhardingen infiltreren

LIERSESTEENWEG 45 BEGIJNENDIJK

PLAN BOUWAANVRAAG

DATUM 27 09 2022


SCHAAL 1/50



ARCHITECTUUR

ARCHITECT MARK LAMBEIR LEUVENSEBAAN 220 HOLSBEEK

www.amlarchitectuur.be

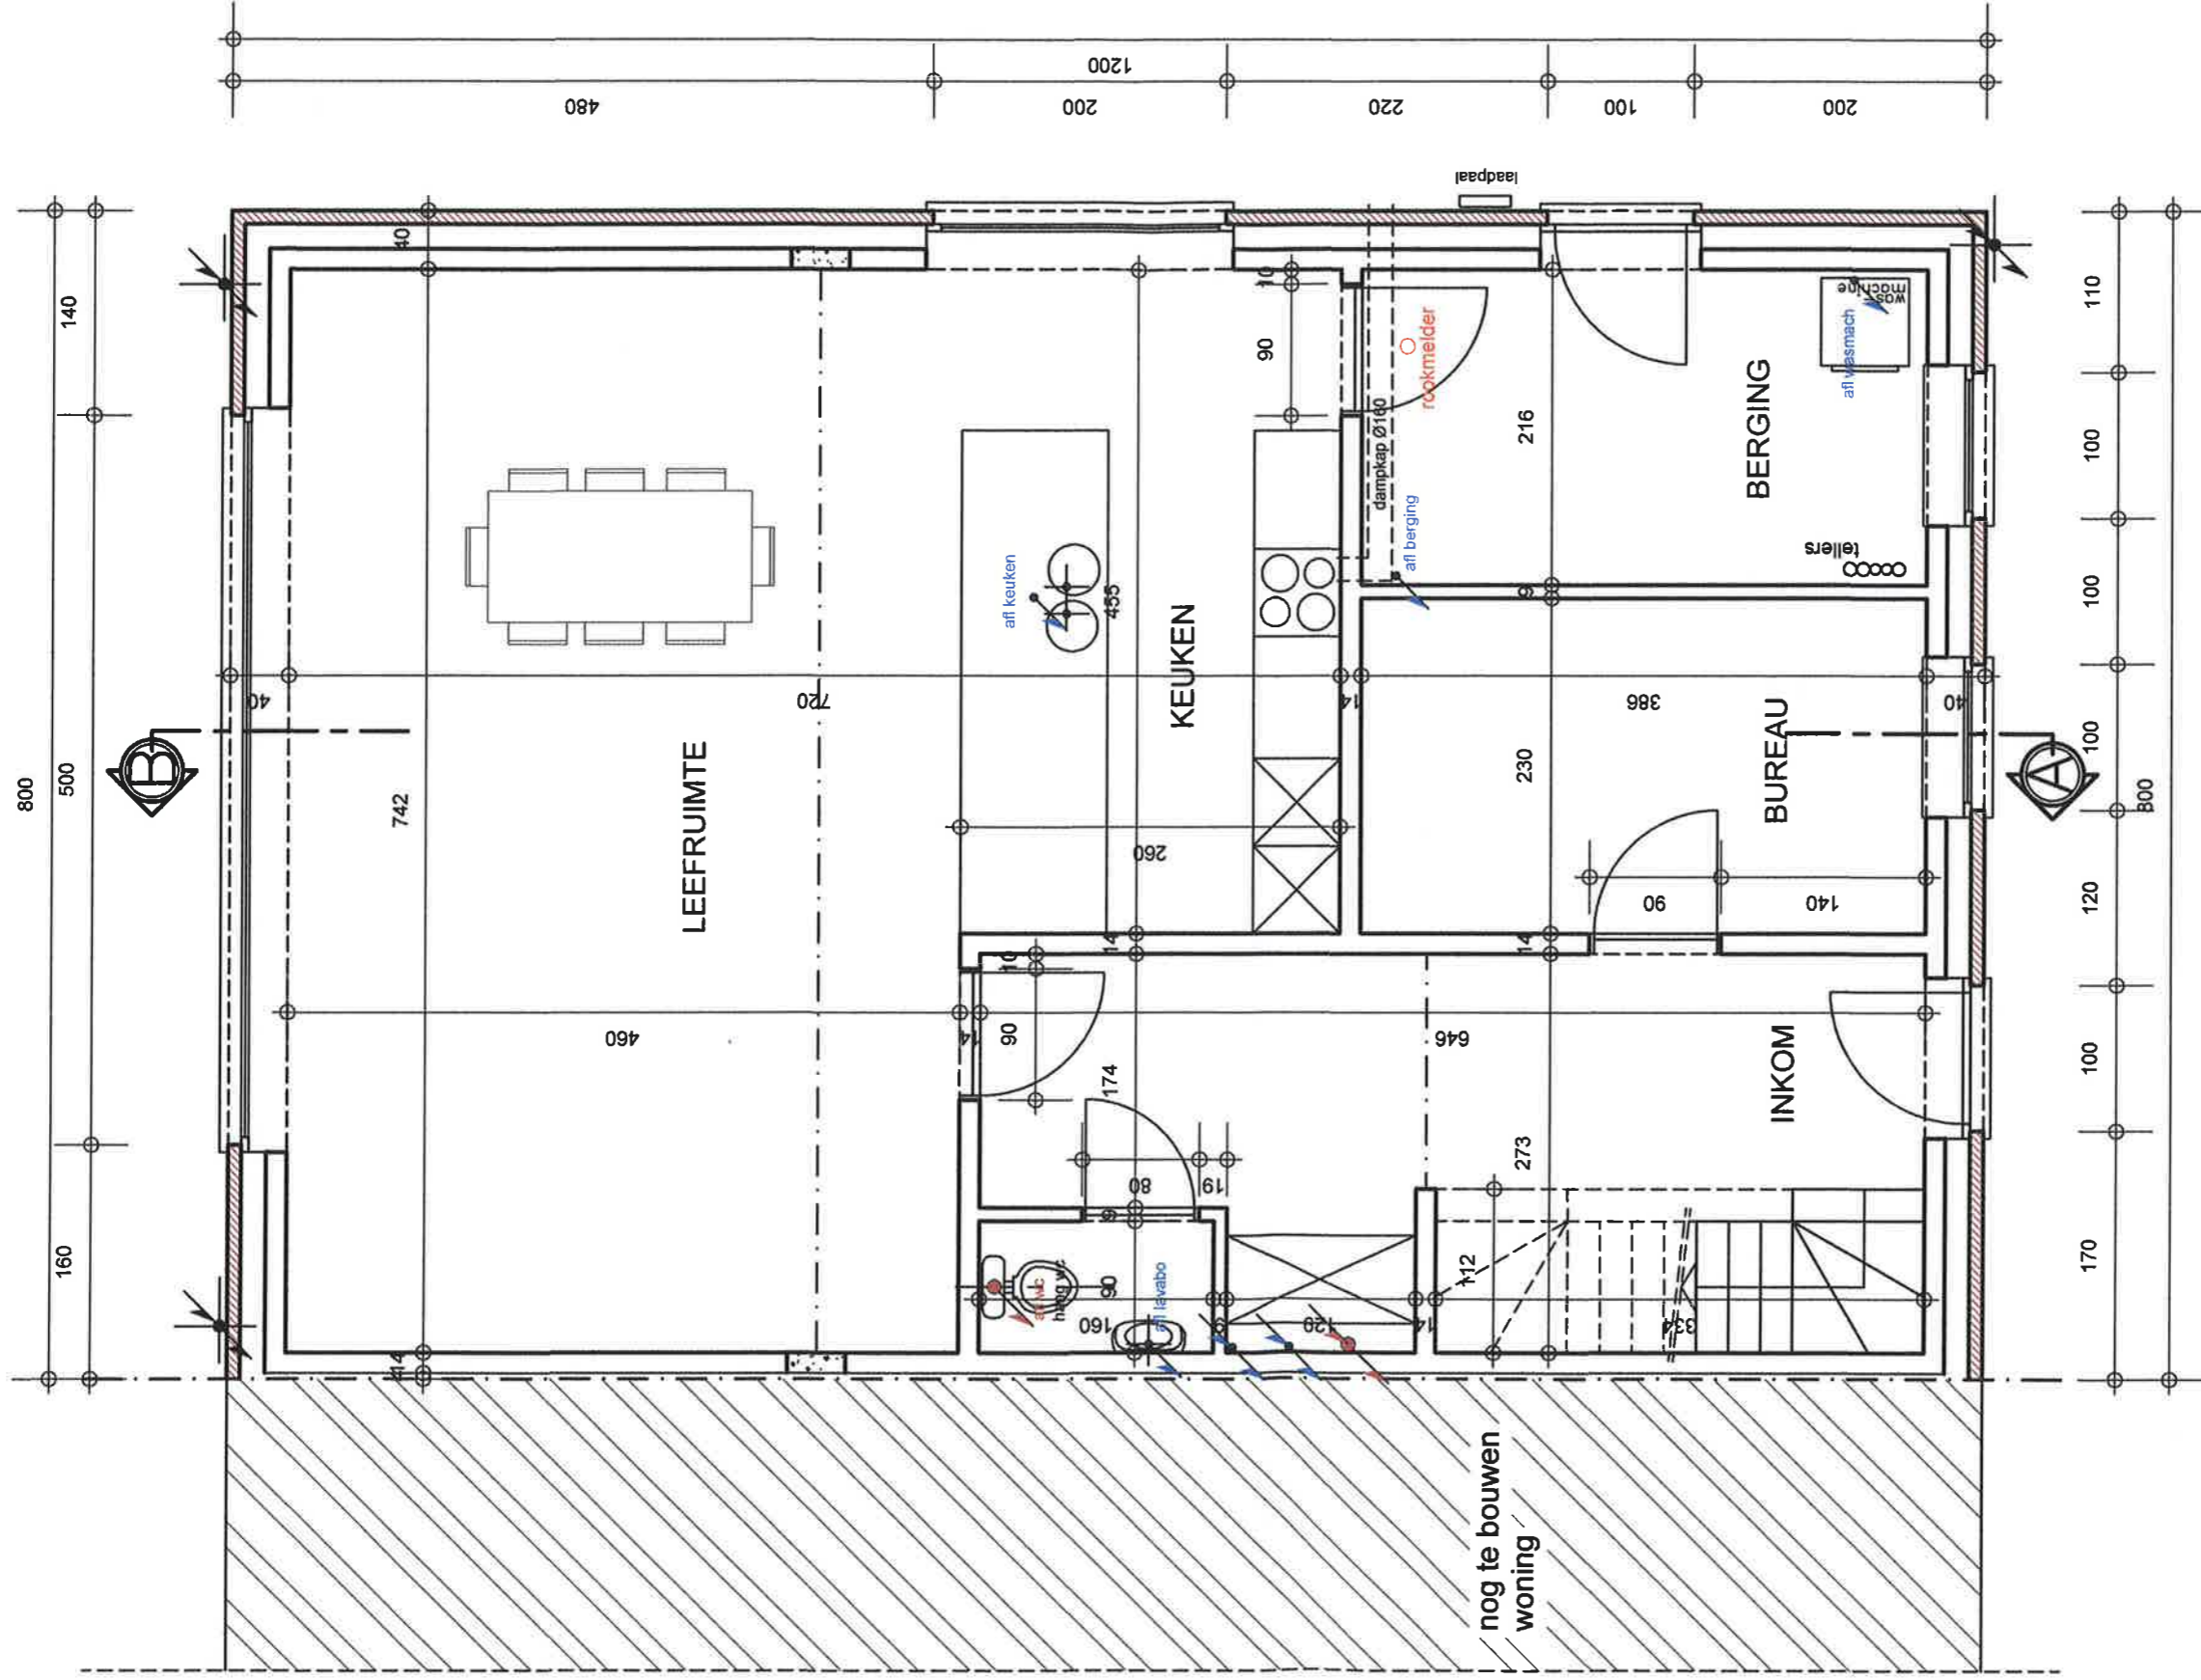

GELIJKVLOERS



ARCHITECTUUR

LIERSESTEENWEG 45 BEGIJNENDIJK


PLAN BOUWAANVRAAG

DATUM 27 09 2022


SCHAAL 1/50

ARCHITECT MARK LAMBEIR LEUVENSEBAAN 220 HOLSBEEK

www.amlarchitectuur .be

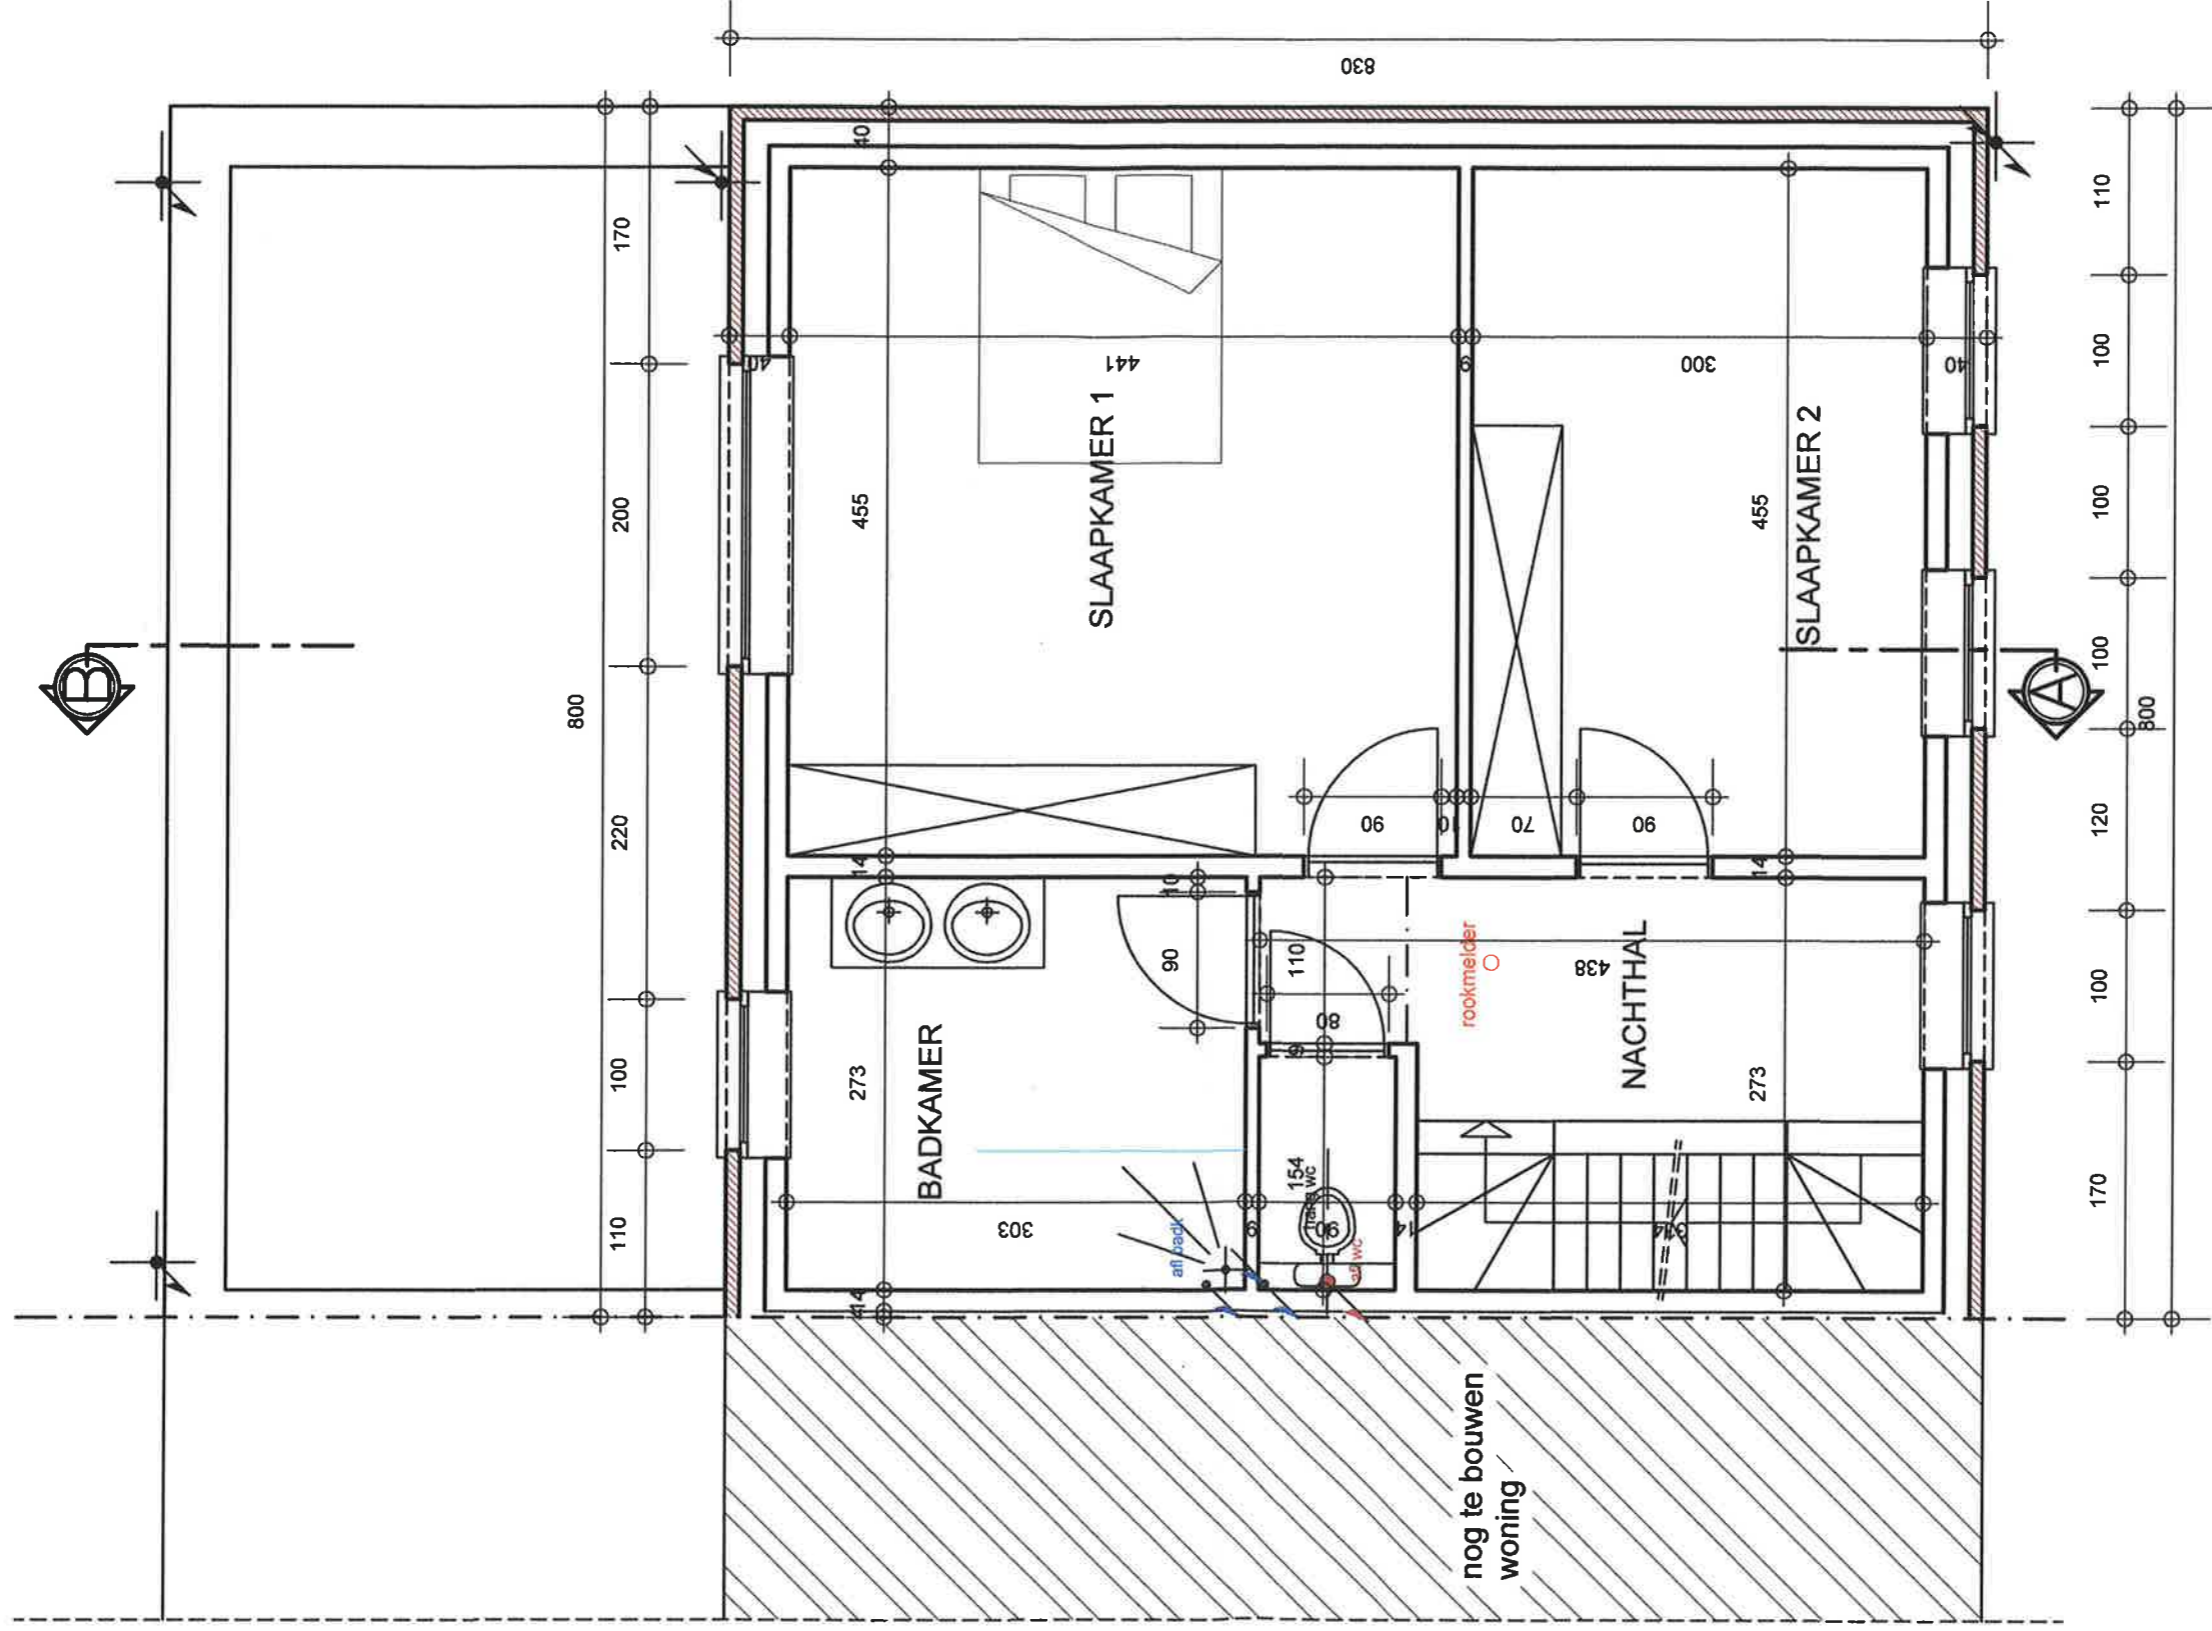

VERDIEPING

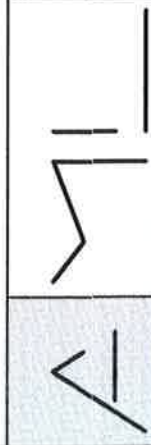

LIERSESTEENWEG 45 BEGIJNENDIJK

PLAN BOUWAANVRAAG


DATUM 27 09 2022

SCHAAL 1/50

ARCHITECTUUR

ARCHITECT MARK LAMBEIR LEUVENSEBAAN 220 HOLSBEEK

www.amlarchitectuur.be

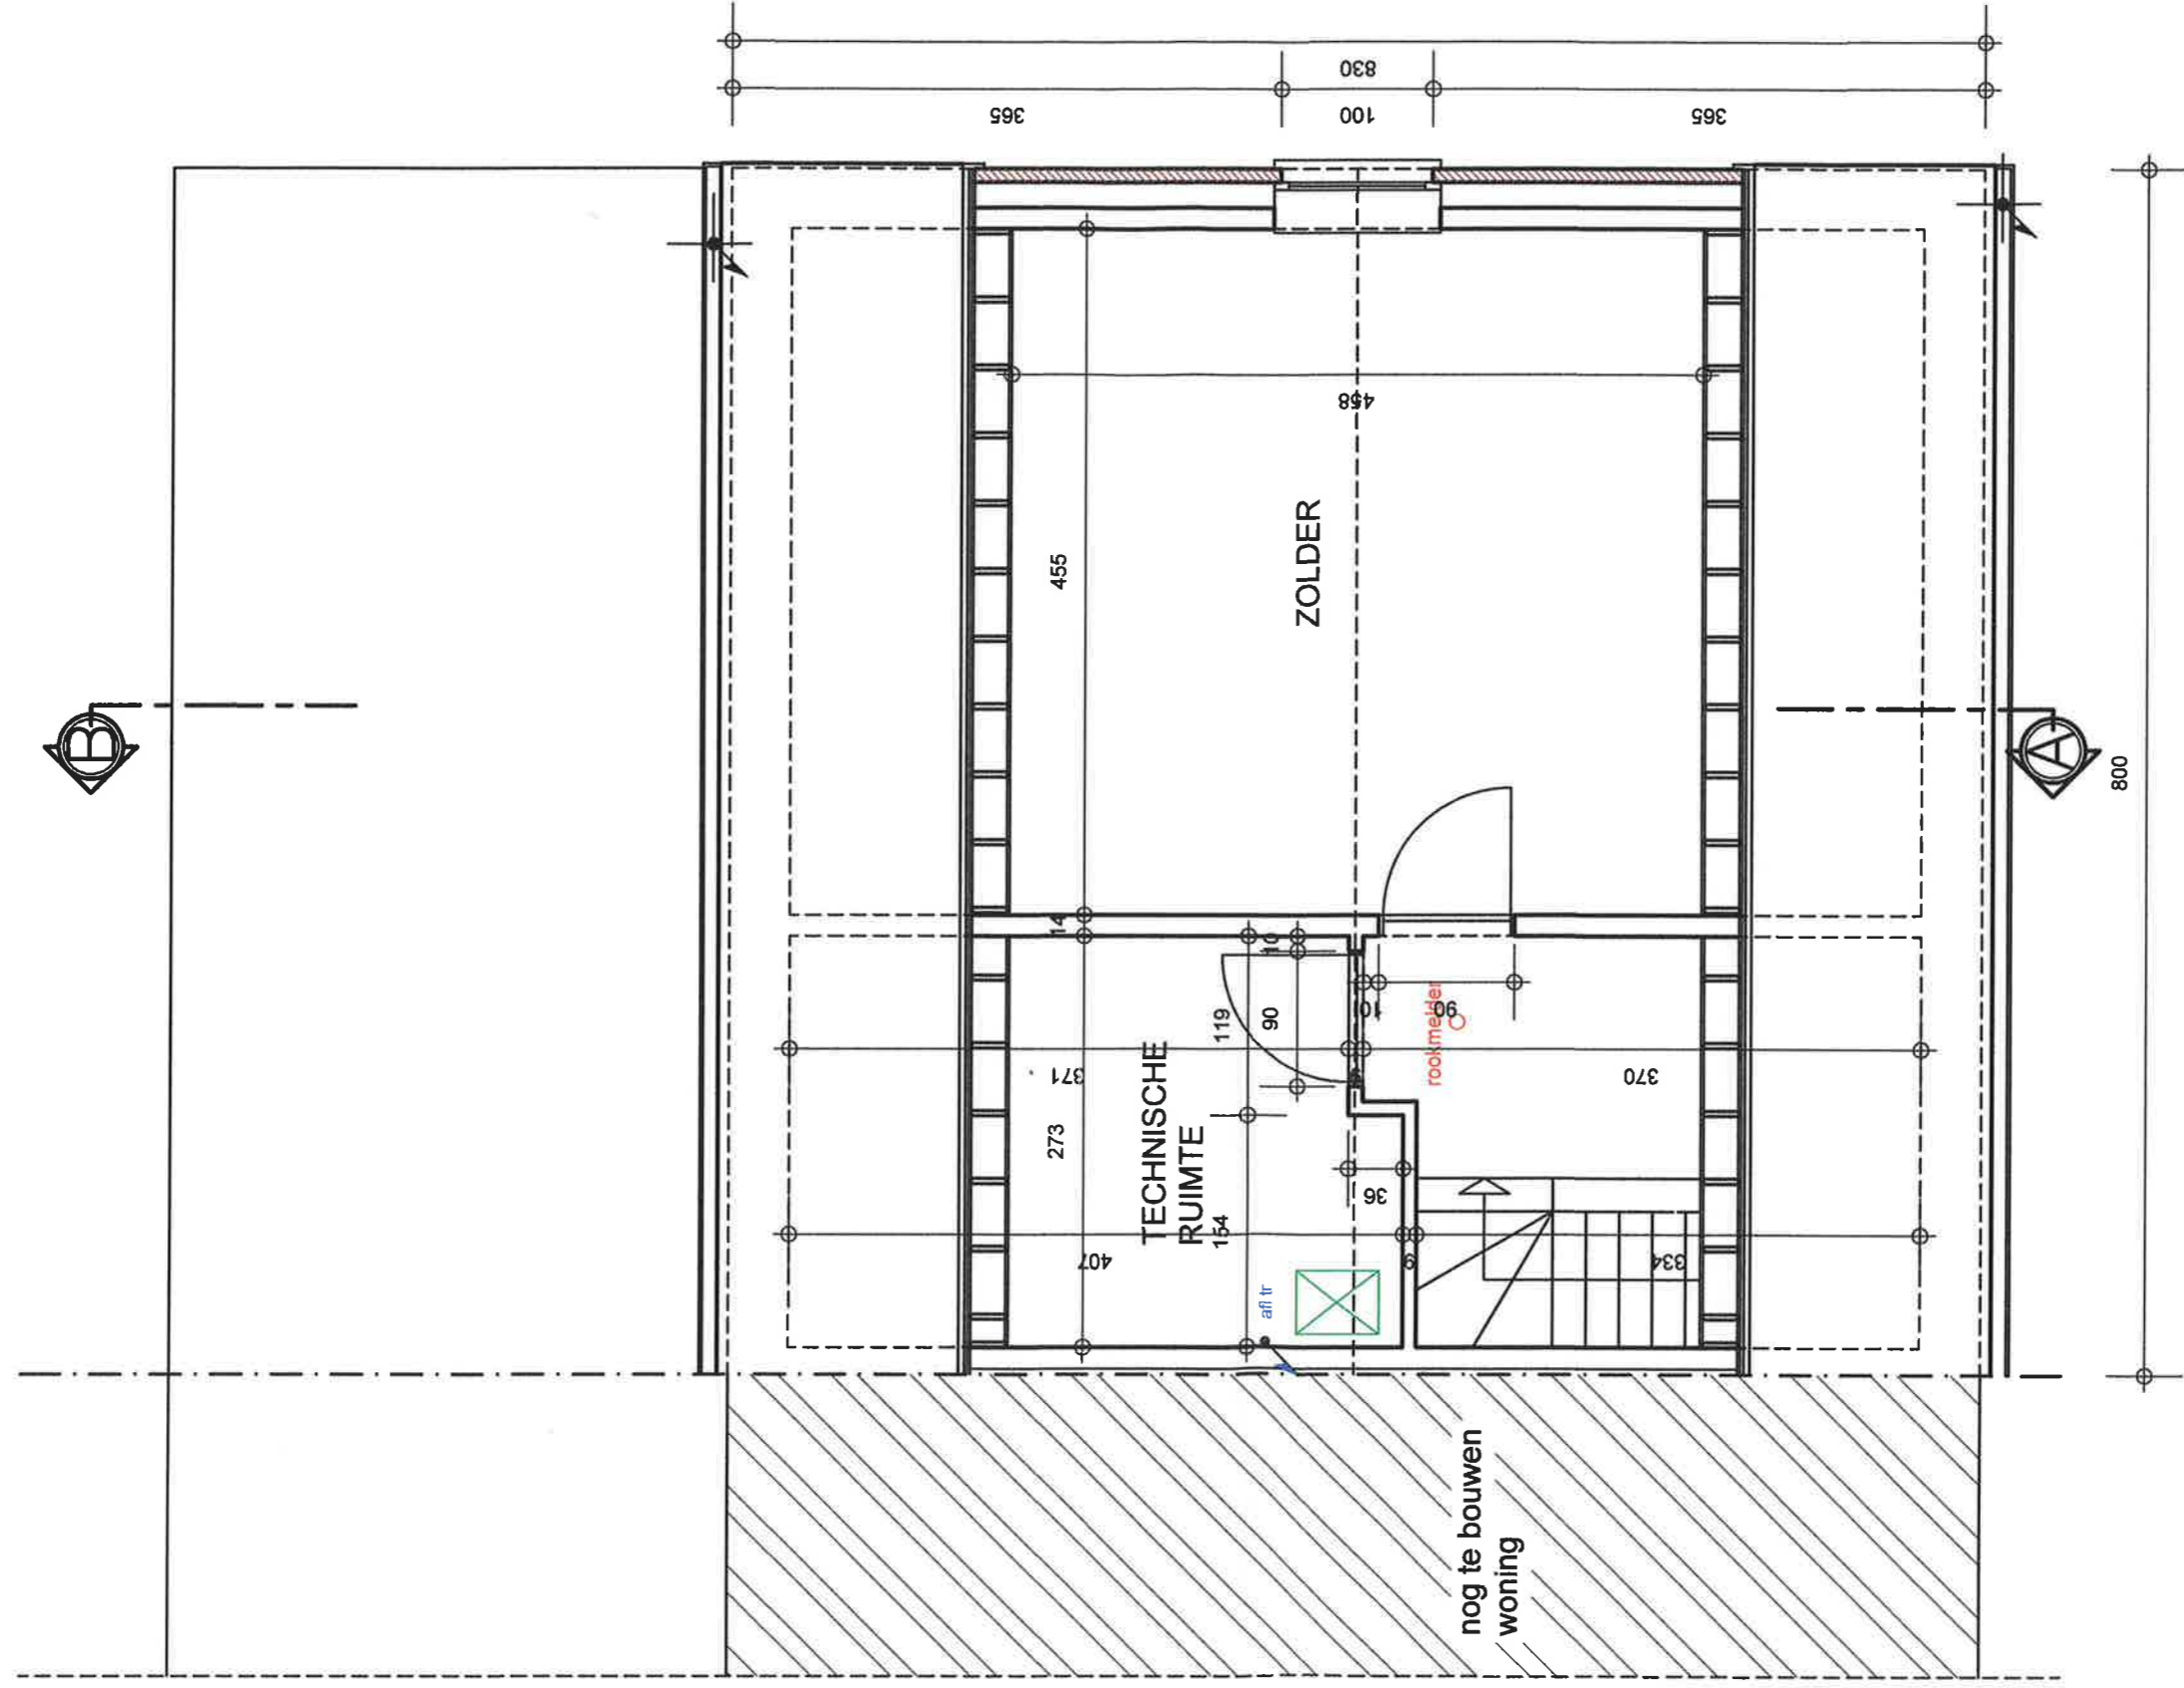

DAKVERDIEPING

LIERSESTEENWEG 45 BEGIJNENDIJK

PLAN BOUWAANVRAAG

DATUM 27 09 2022

SCHAAL 1/50

ARCHITECTUUR

ARCHITECT MARK LAMBEIR LEUVENSEBAAN 220 HOLSBEEK

www.amlarchitectuur .be



ZUGVEL RECHTS

