



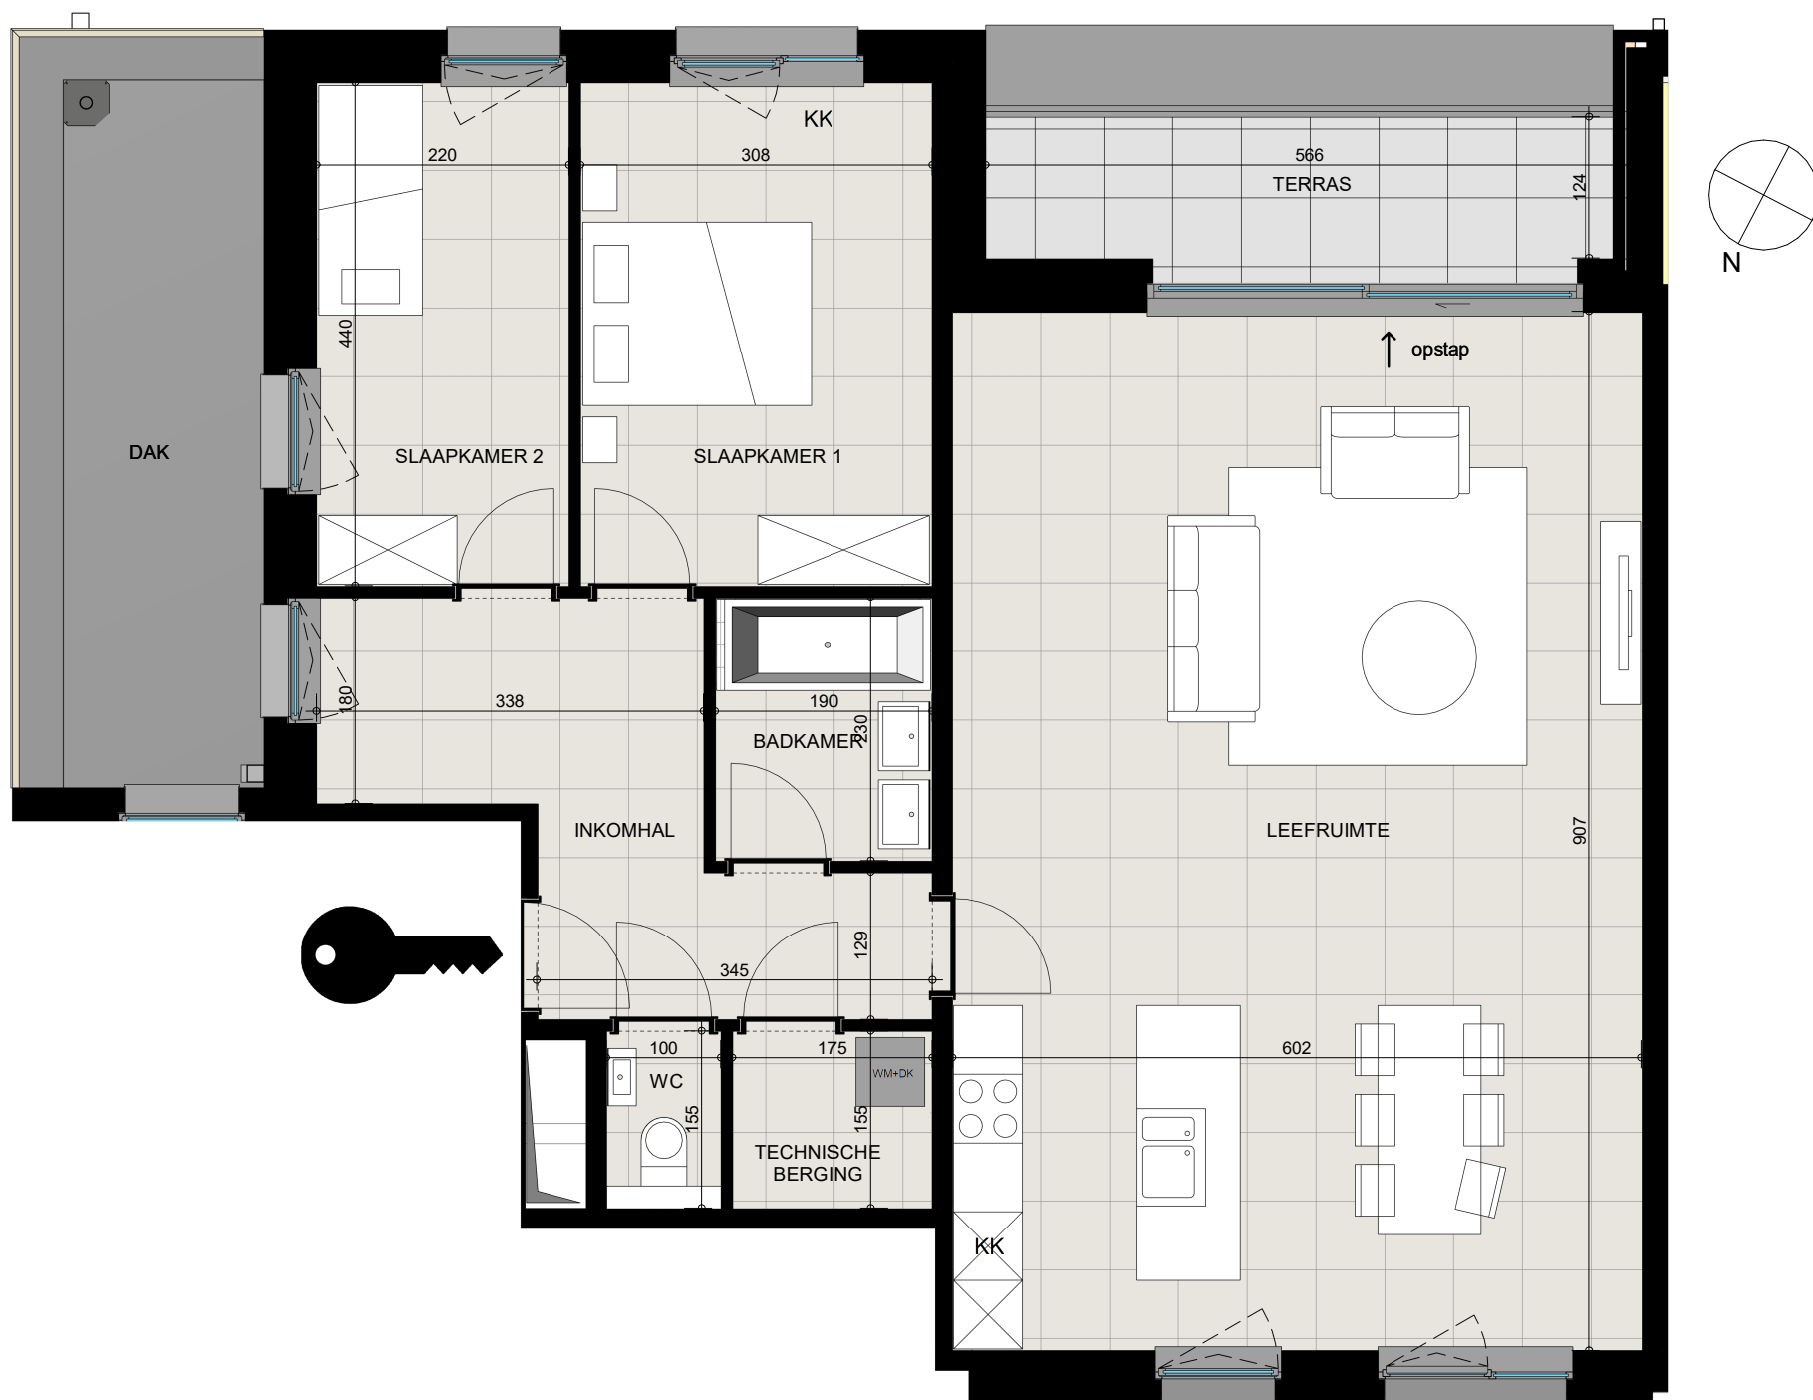

plan niv.+1

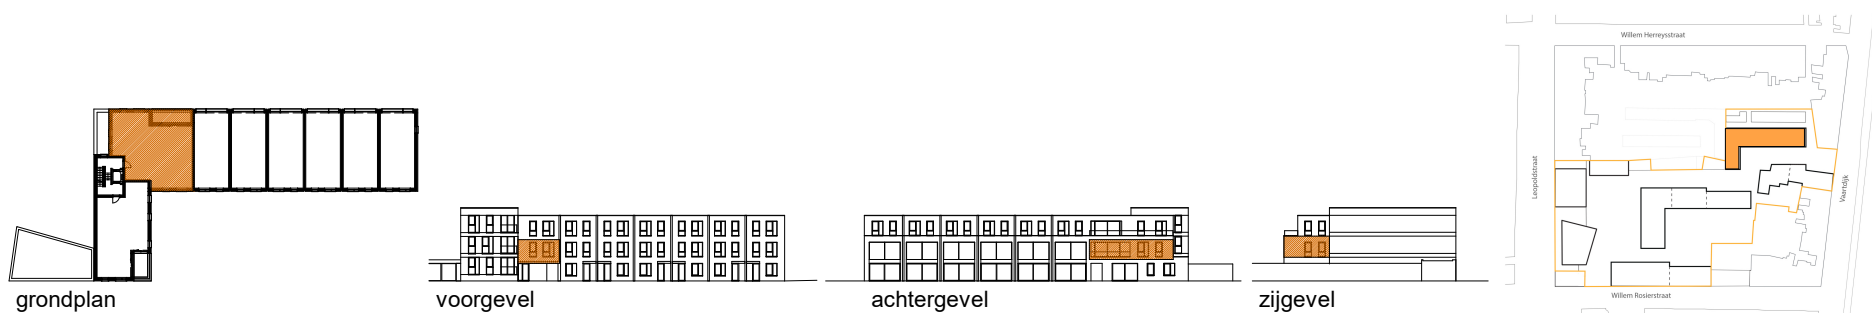

MAARTEN - Mechelen

[Signature]

Datum: 20240624 Plan APPARTEMENT M4 (Anna) 1.01

Er kunnen geen rechten ontleed worden aan de tekening. Alle maten op de tekening aangegeven kunnen afwijken van de uiteindelijke uitvoeringsplannen, alsook (bruto- oppervlaktes die indicatief zijn).
De meubels en keukeninrichting louter ter informatie, onder voorbehoud van de uitvoeringsplannen en detailplan keuken.
De terrasafwerking ligt lager dan de binnenvloerafwerking. De hoogte kan afwijken in functie van de gekozen vloerafwerking.