



Graaf Jansdijk

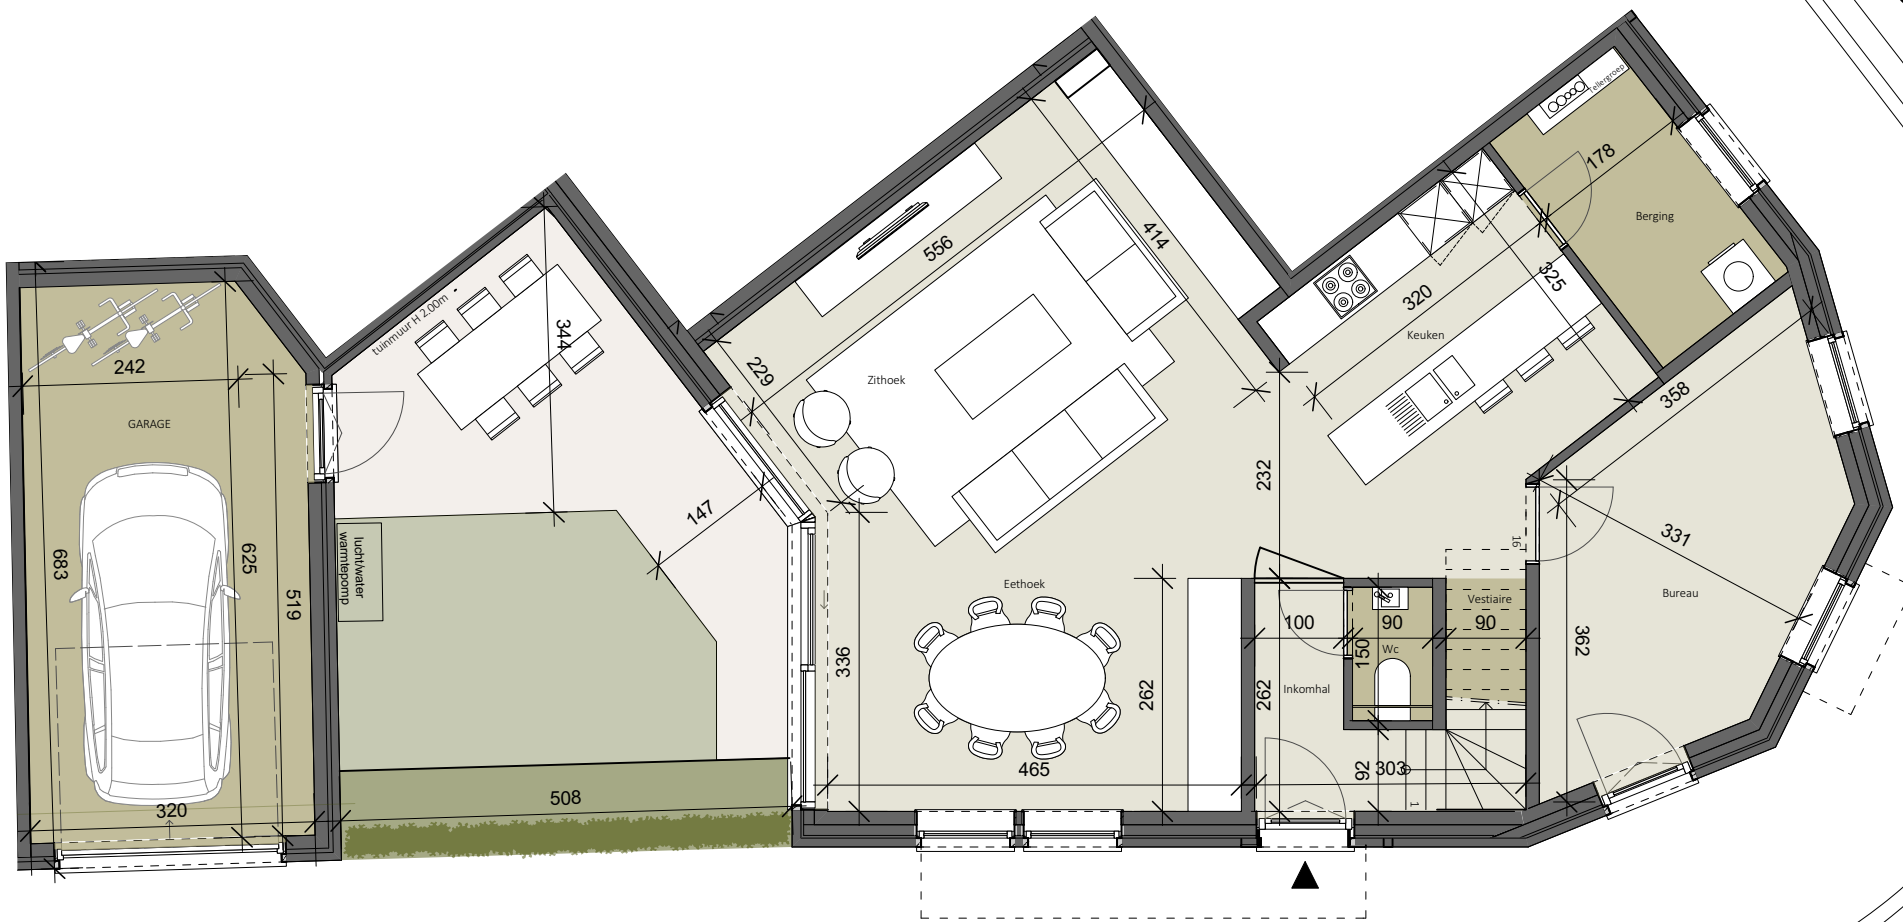

Jan Devischstraat

WONING 2

Jan devischstraat 148,
8300 Knokke-Heist

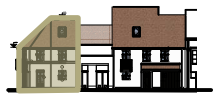

INFORMATIE

bruto oppervlakte : 186,2m²
 perceel : 149m²
 tuin : 30,4m²
 slaapkamers : 4
 badkamers : 3
 zolder : 49,7m²

PLAN

verdieping +0



SCHAAL 1/85



PROJECTONTWIKKELAAR

REBAST BV

ARCHITECT



EL Architects bv
Beneluxpark 11
8500 Kortrijk

Deze studie is eigendom van EL Architects BV, zal niet aan derden worden overgedragen, noch medegedeeld geheel of gedeeltelijk en is opgesteld onder voorbehoud van wijzigingen, voortkomend van opmerkingen bouwheer en overheden, opmetingsplannen, kadasterplannen, studie stabiliteit en technieken. Opm.: samenstelling/afmetingen van de scheidingswanden tussen appartementen en gemeenschappelijke delen onder voorbehoud van studie akoestisch ingenieur. Alle meubilair is louter indicatief.