

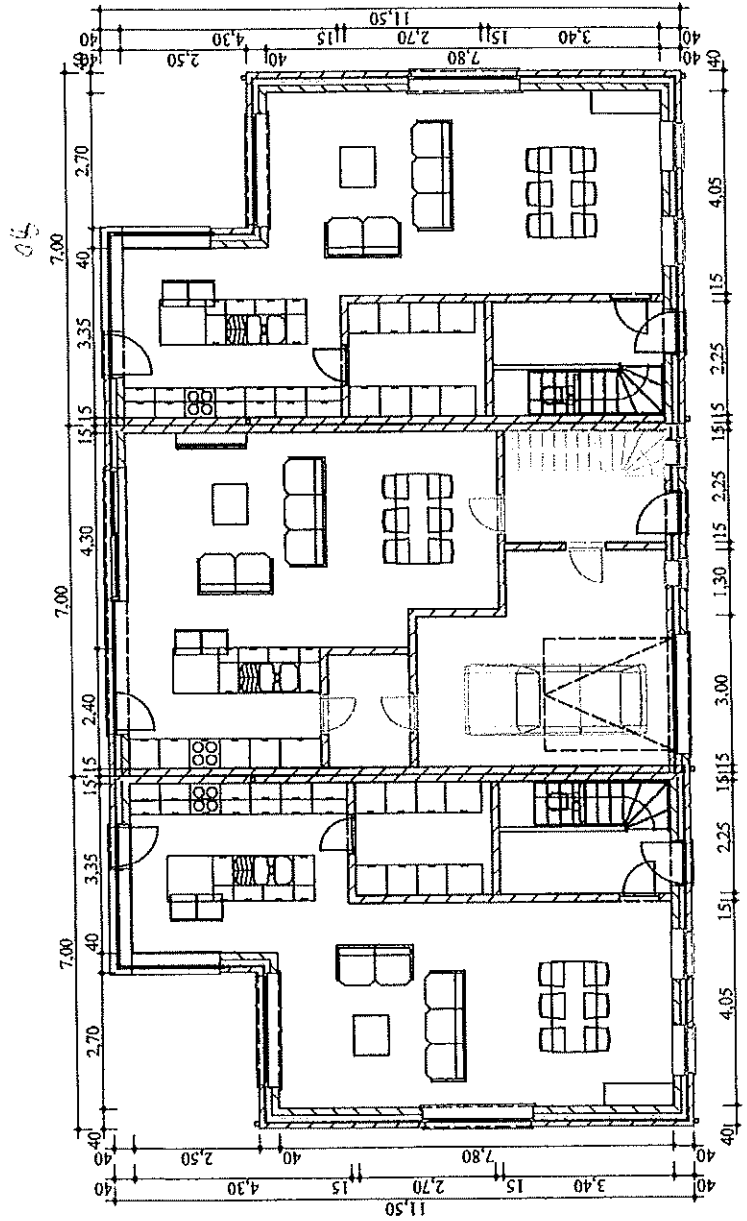


Mijnwerkerstraat

1ste verdiep

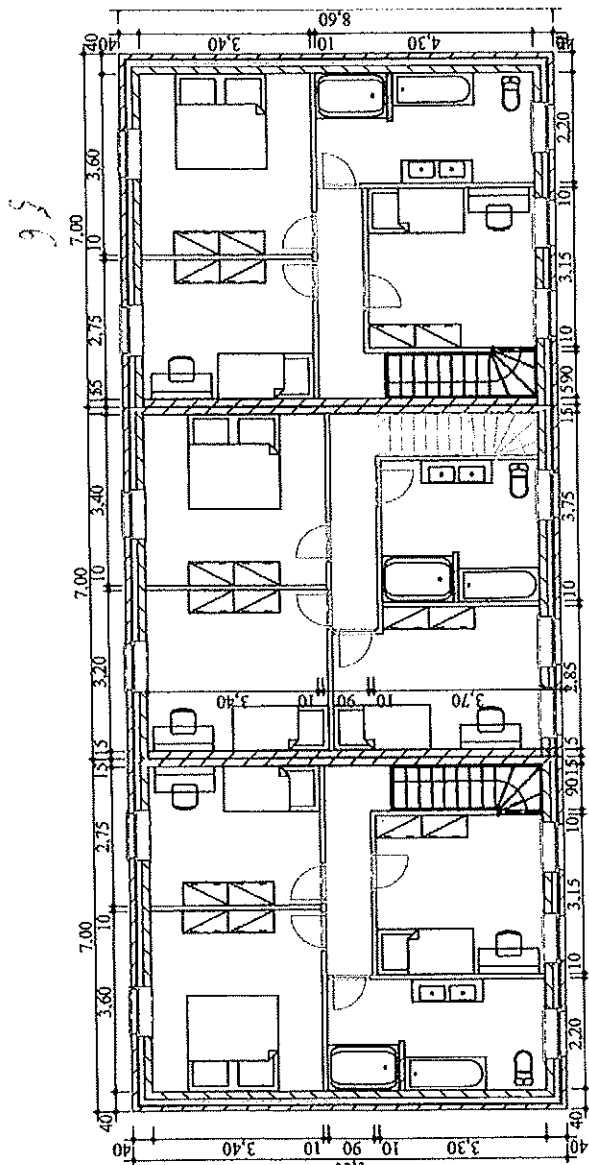

Gelijkvloer

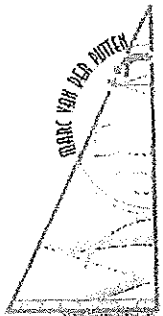


VERKAVELINGSPLAN OOST-VLAANDEREN, GERAARDSBERGEN, Mijnwerkersstraat

V/T faktor: 546/812=0.67
aantal woningen per ha:
3*10000/812=37

benaderende oppervlakte der loten
lot 1: 281 m²
lot 2: 197 m²
lot 3: 285 m²
lot 4 wordt uit de verkaveling
gesloten

Legende

- bestaande wegegrens
- ontworpen gebouwen
- voortuinstrook
- koeren en hovingen
- bestaande gebouwen
- verkavelingsgrens

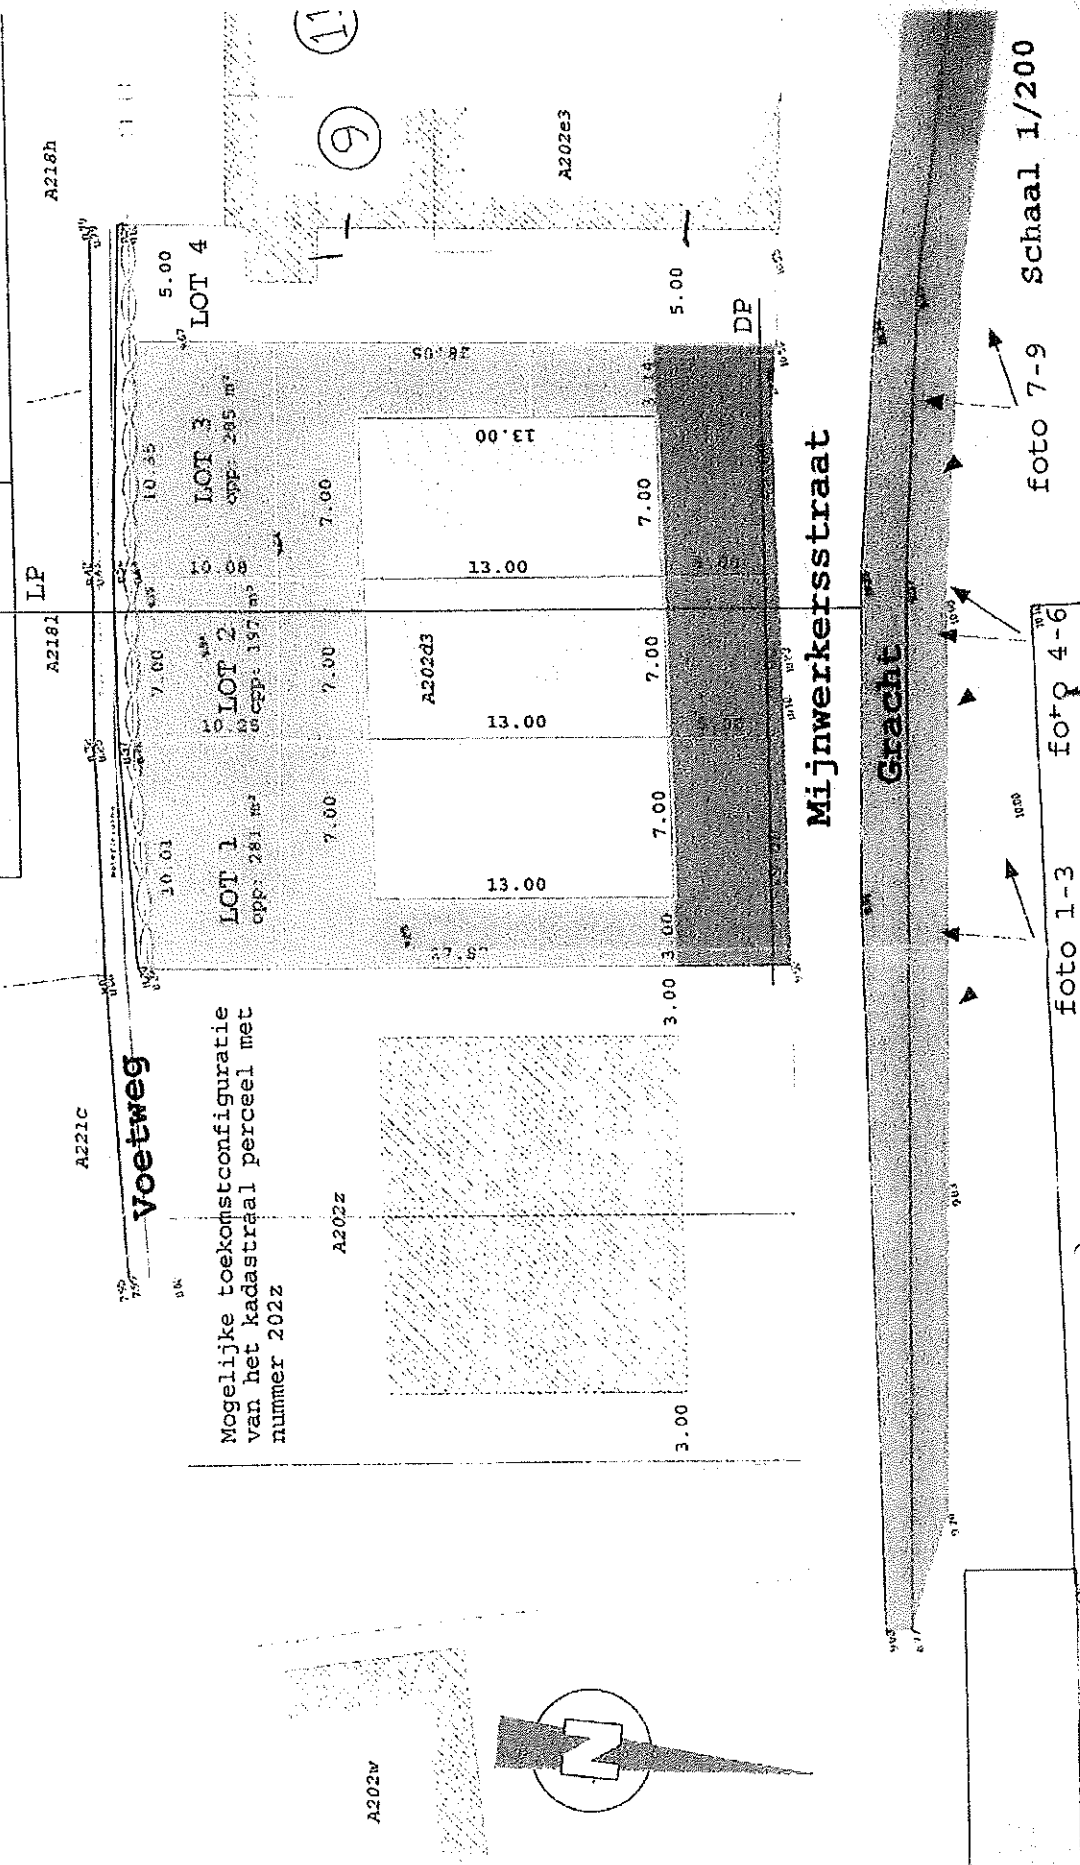

A202w

