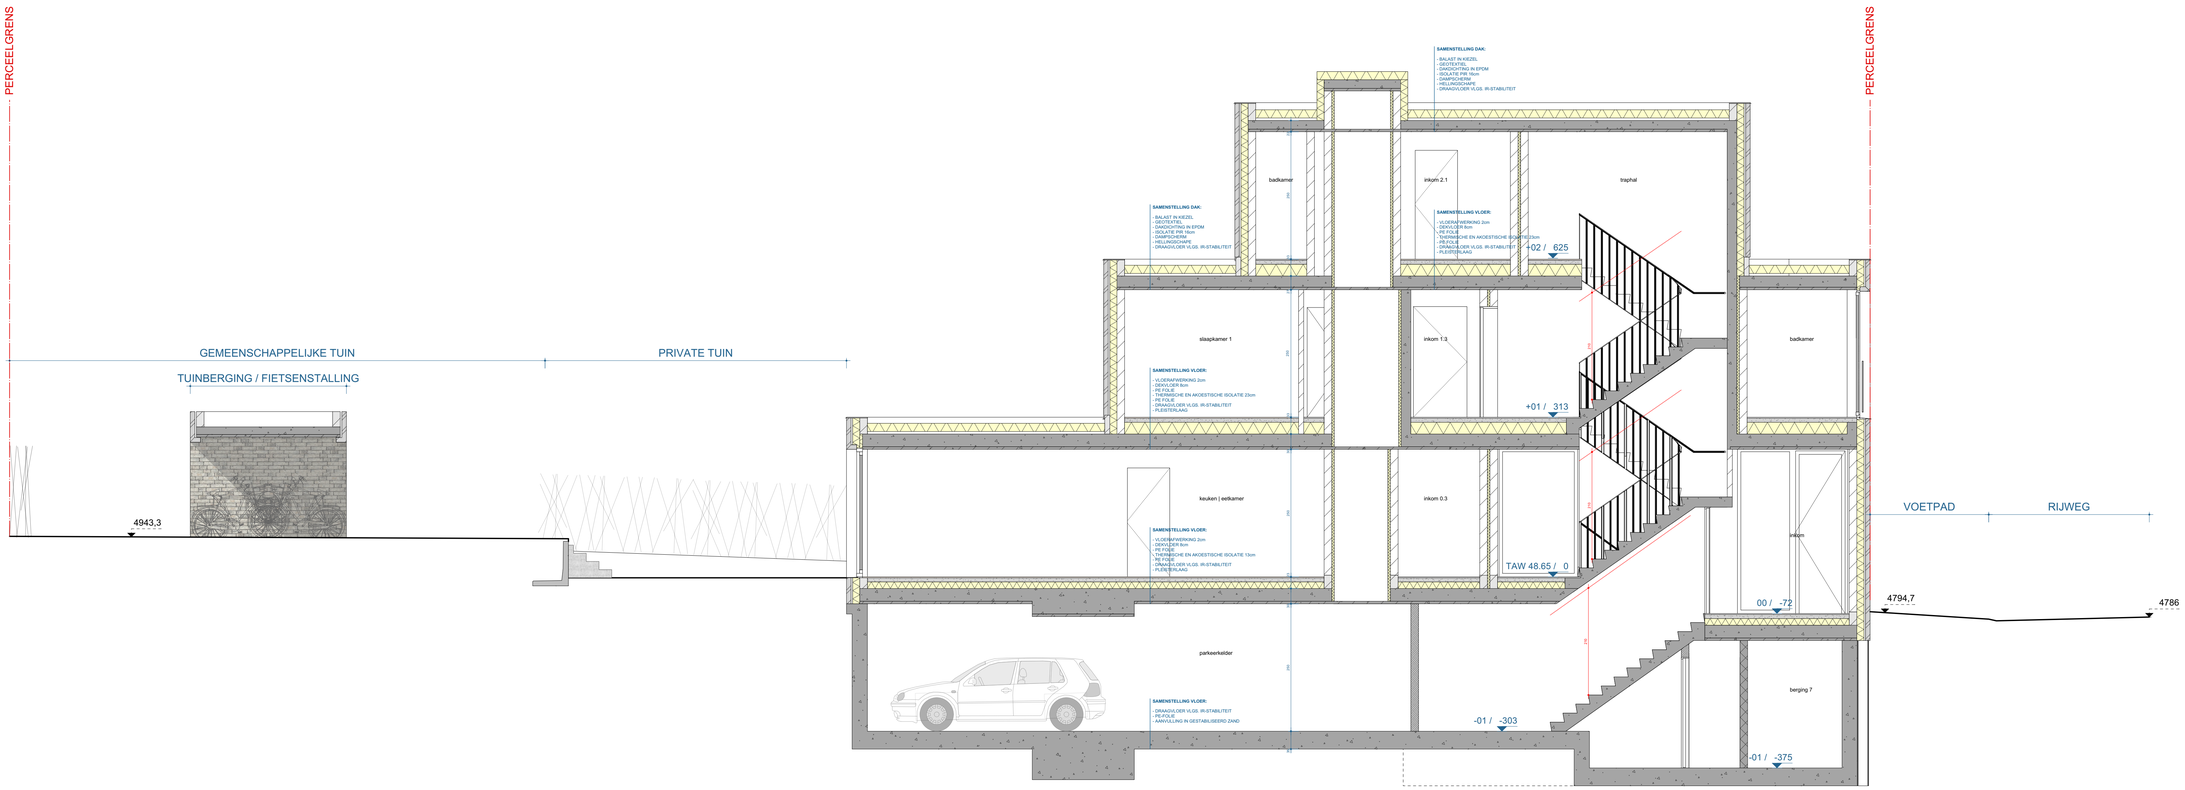

Project Titel
BOUWEN VAN 7 APPARTEMENTEN

Ontwerp en Uitvoering
ILLESIAS LEENDERS BYLOIS
ARCHITECTEN
Grote baan 88, 3540 Herk-De-Stad
www.ilbarchitecten.be

Opdrachtgever
TEUDO BV
DORPSSTRAAT 34
3590 DIEPENBEEK

Bouwplaats
KEIZERSTRAAT 4
3590 DIEPENBEEK

Tekening Titel
BA_Bouwen van 7 appartementen_S_N_01

Nr.	Datum	Wijzigingen

Fase **OMGEVINGSVERGUNNING**			Projectcode **19.15**
Formaat plan **101 / 42**	Schaal **1:50**	Gebruikte eenheid **cm**	
Datum **24/03/2022**	Afdrukdatum **24/03/2022**		Tekeninghr. **03.10 / 16**
Bestand 19.15_Bdd_220303_OVA.rvm			