

# TIST

## APPARTEMENT 3.8

3de VERDIEPING





105,63 m<sup>2</sup>

1

3

8,69 m<sup>2</sup>

Schaal: 1/75

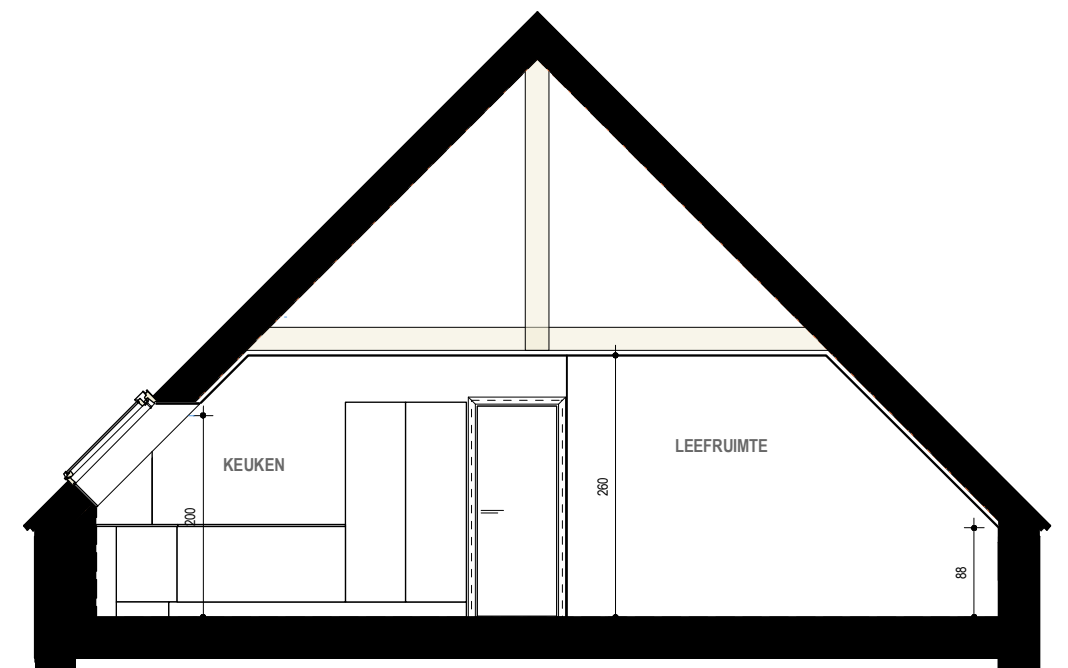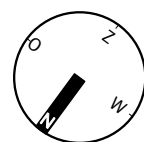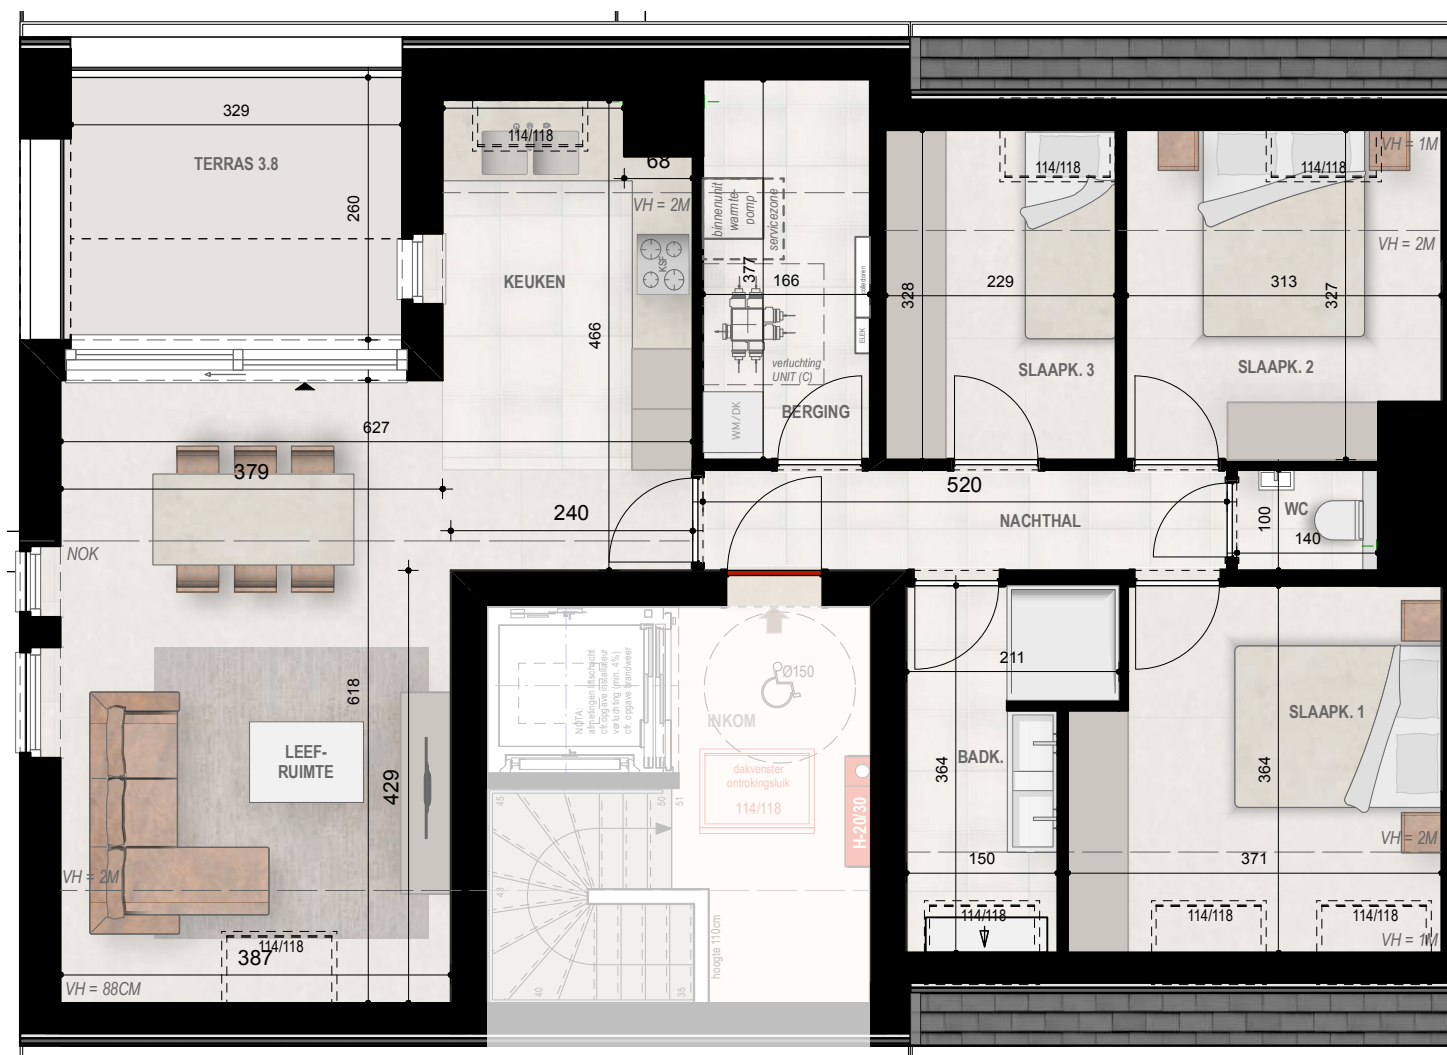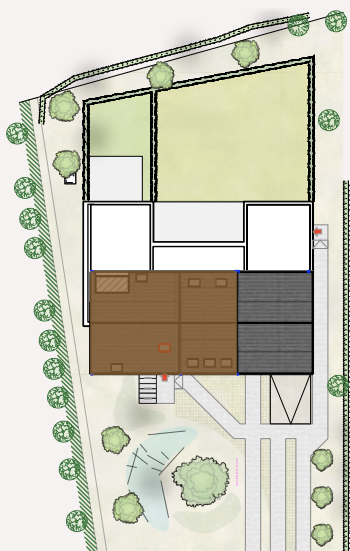

NIET - CONTRACTUEEL DOCUMENT  
 Alle binneninrichtingen, meubels, schrijnwerk en perspectieven zijn louter ter illustratie - structuur onder voorbehoud stabiliteitsstudie