


Tom Jonckers, architect
 BXL-architecten
 Boudelstraat 13
 1933 Sternbeek
 België
 tel : ++32 (0) 486 673 973
 email : tom@bxl-architecten.be
 www.bxl-architecten.be
 BTW : BE 0872 031 978

BXL-architecten
 design/interior/architecture/urbanism

Berlaarbaan - gemeenteweg

PLAN N01 N02 N03 - fundering en riolering - nieuwe toestand

DATUM	31.10.23	FASE	DETAIL	INDEX	
SCHAAL	1/100	BA		A	
PROJECT	woningen BDSO	woningen BDSO - Berlaarbaan 18 - Bonheiden			

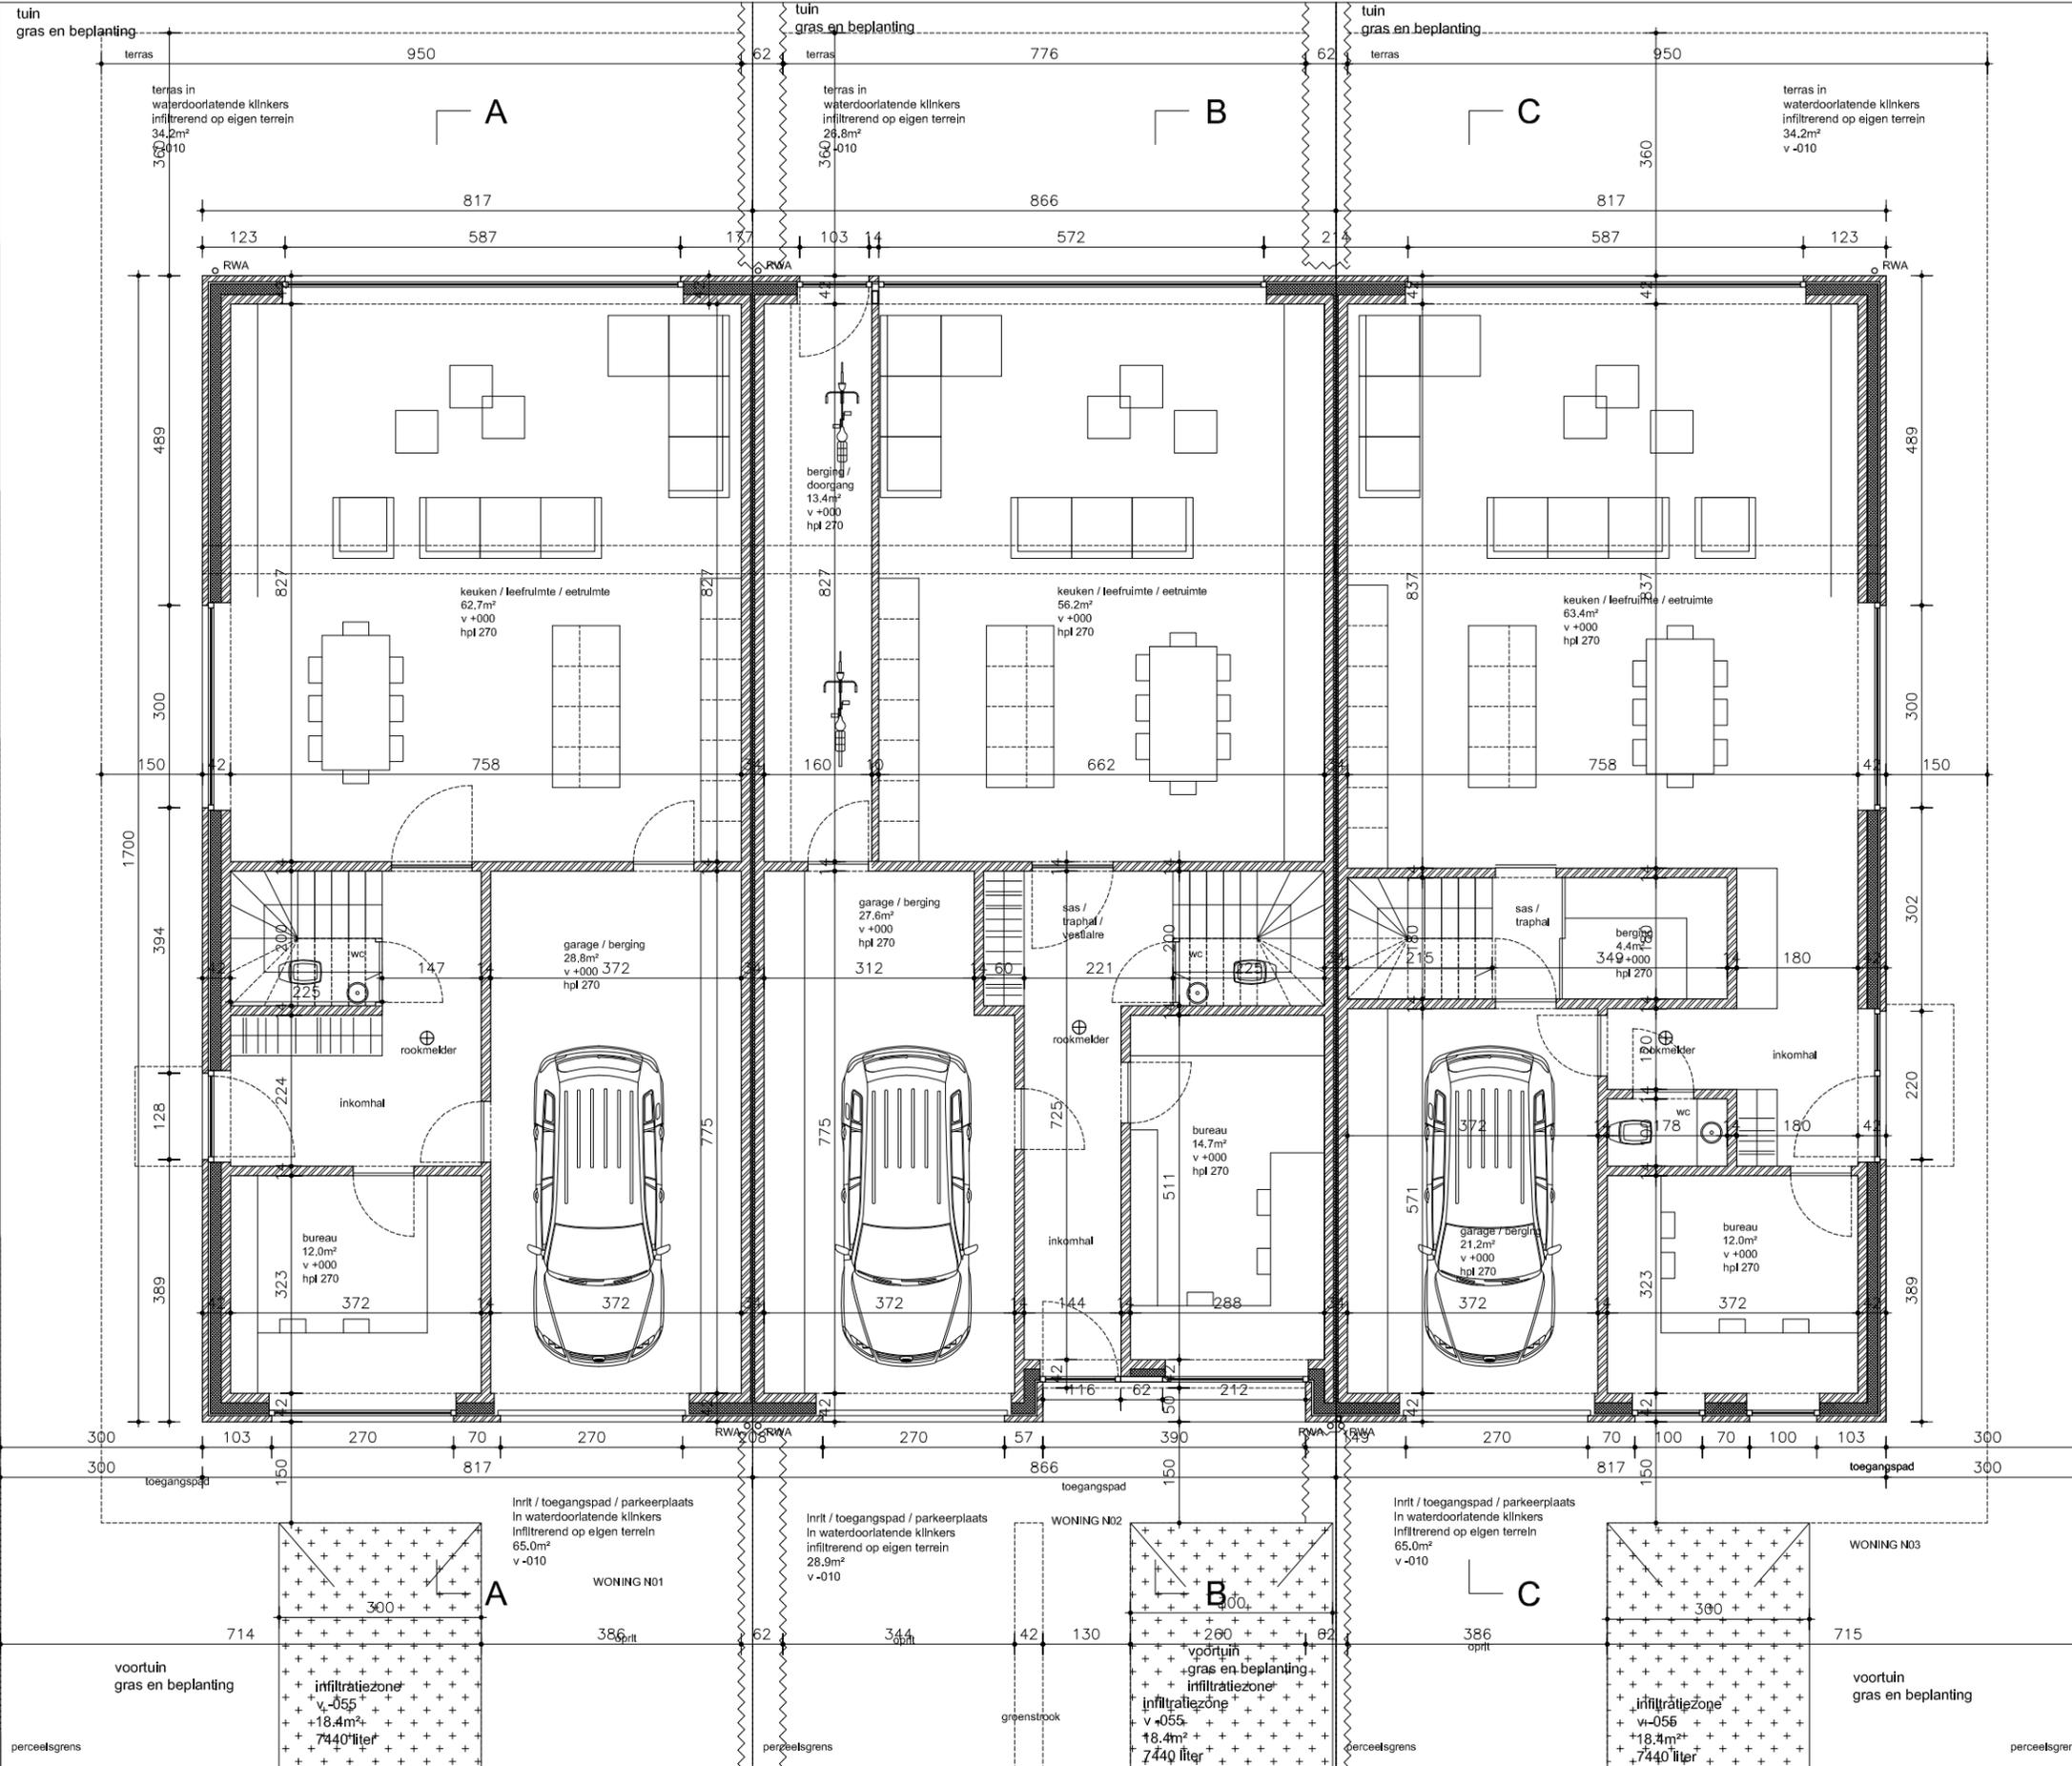


Tom Jonckers, architect

BXL-architecten
 Bosdellestraat 13
 1933 Sterrebeek
 België
 tel : ++32 (0) 486 673 973
 e-mail : tomj@bxl-architecten.be
 www.bxl-architecten.be
 BTW : BE 0872 031 978

BXL-architecten
 design//interior//architecture//urbanism

PLAN N01 N02 N03 - gelijkvloers - nieuwe toestand

DATUM	31.10.23	FASE	DETAIL	INDEX
SCHAAL	1/100	BA		A
PROJECT	woningen BDS	woningen BDS - Berlaarbaan 18 - Bonheiden		

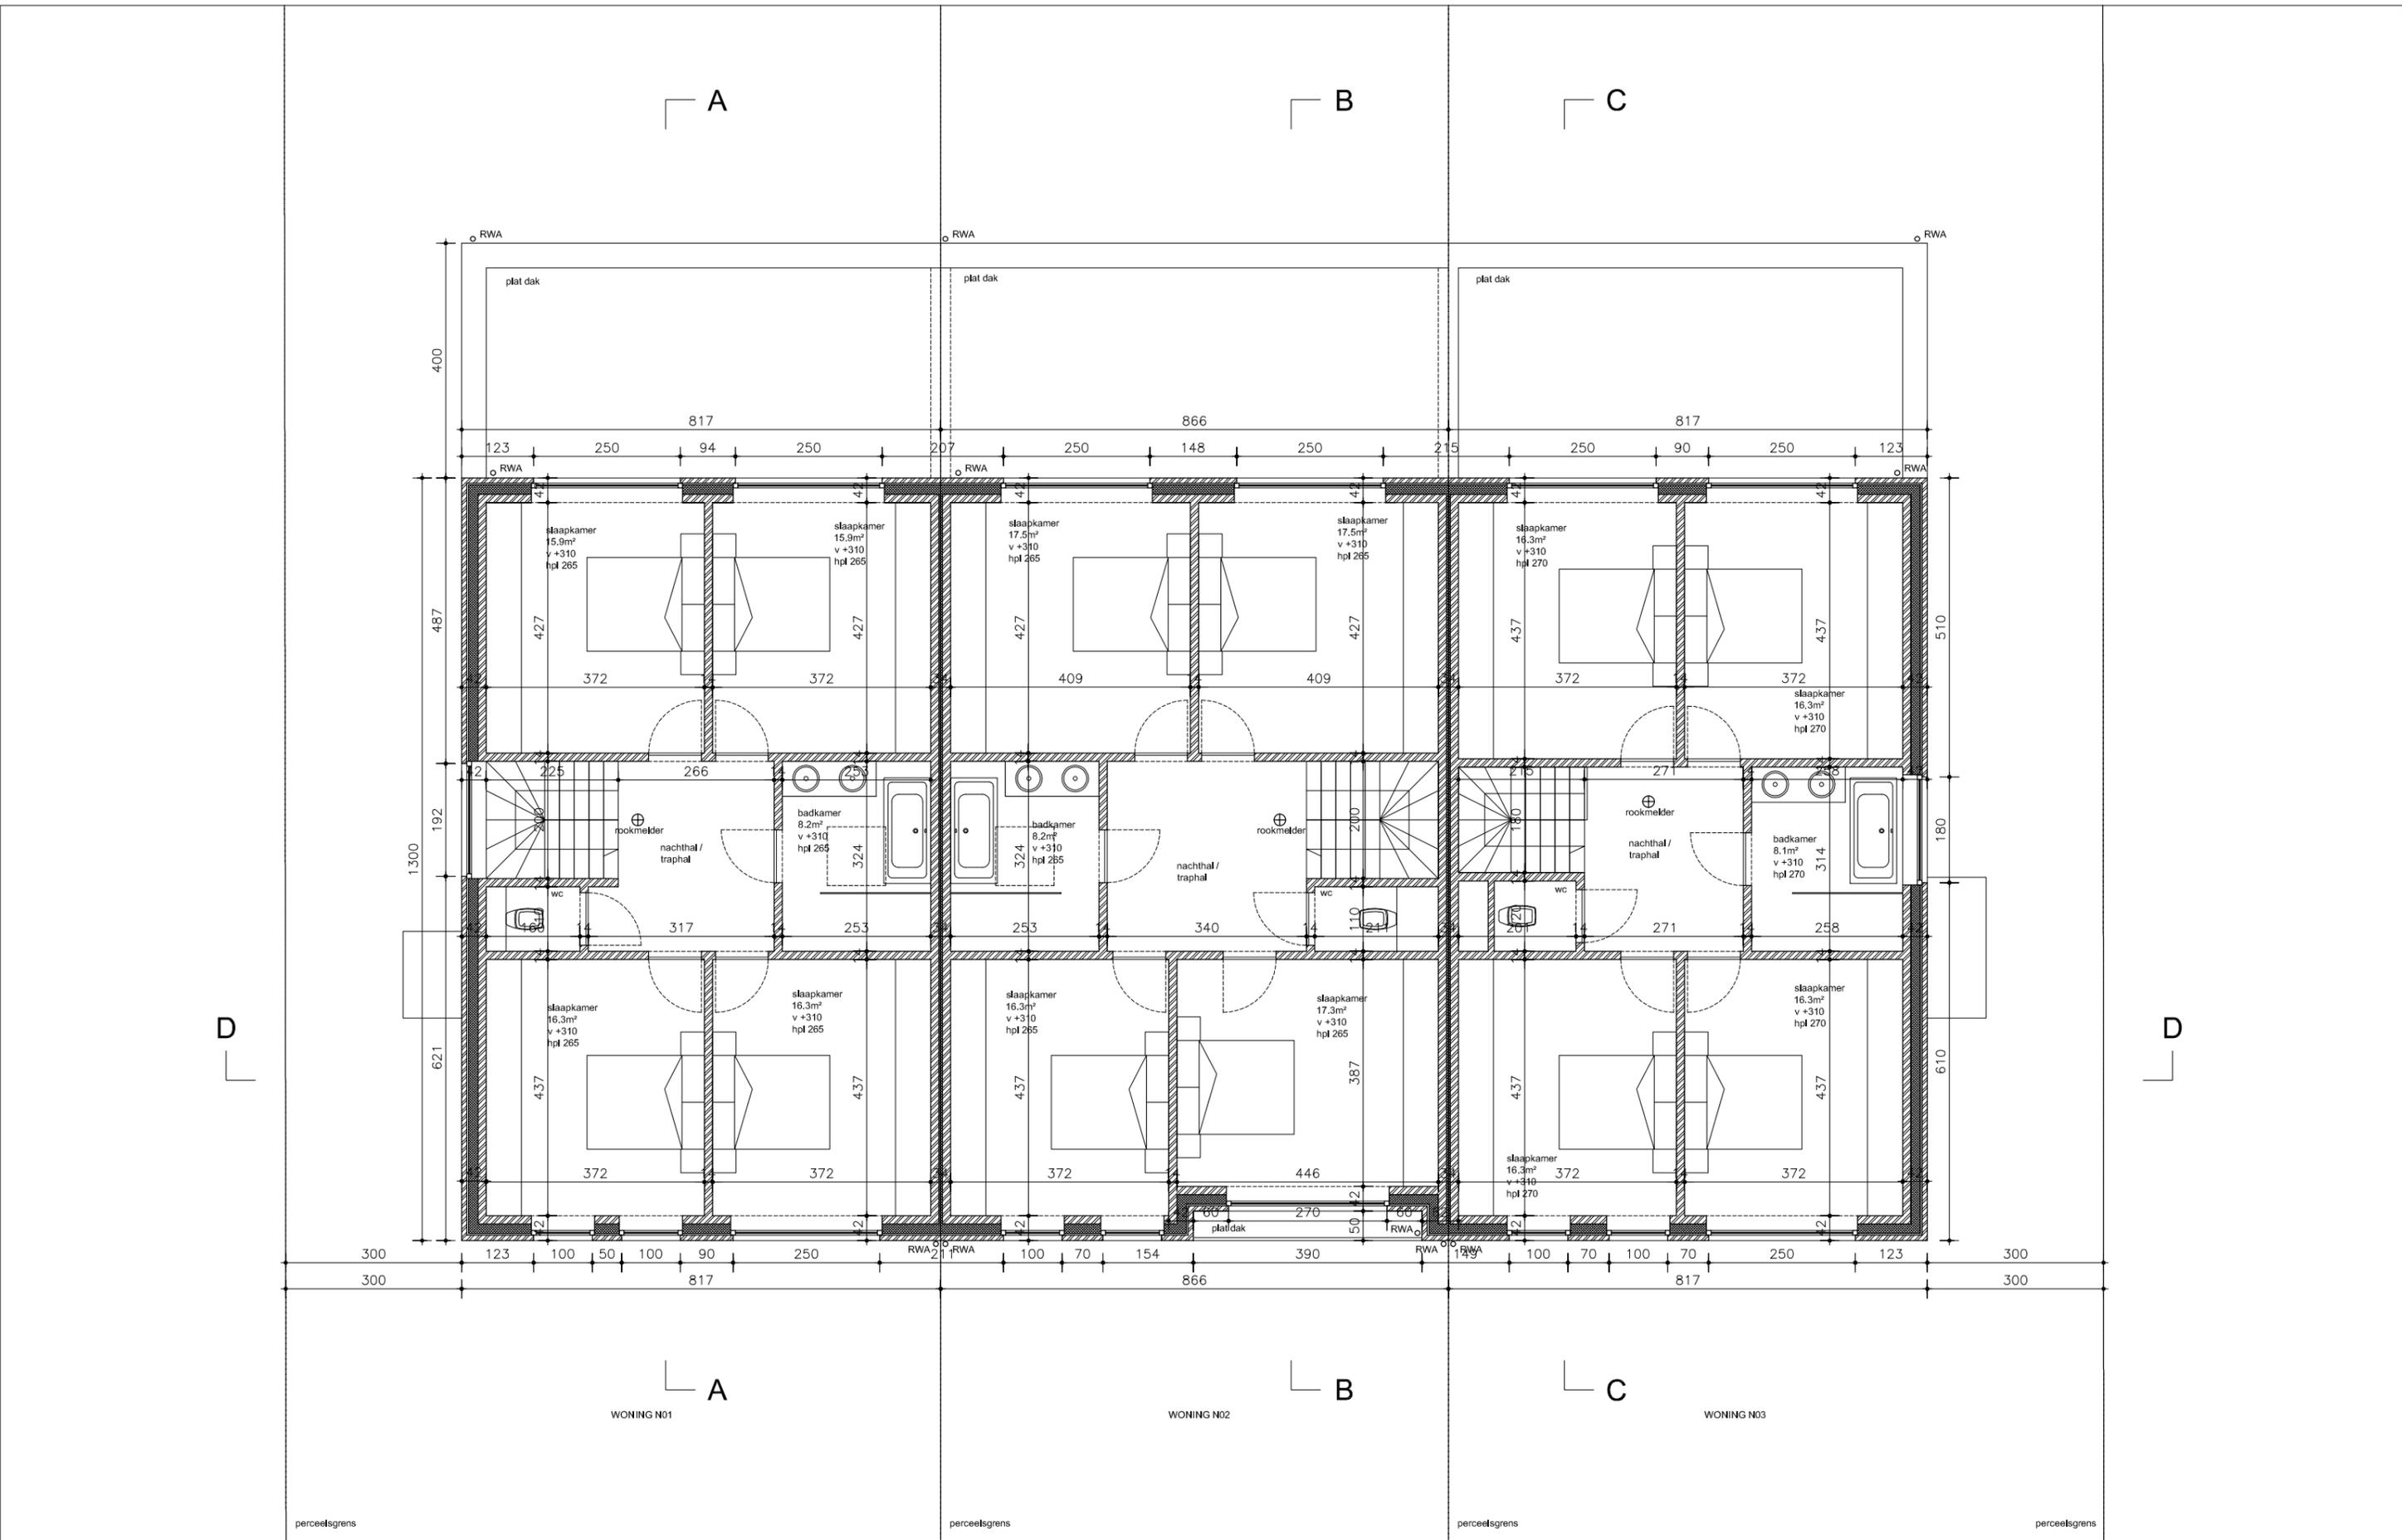


Tom Jonckers, architect
BXL-architecten
 Bosdellestraat 13
 1933 Sterrebeek
 België
 tel : ++32 (0) 486 673 973
 e-mail : tomj@bxl-architecten.be
 www.bxl-architecten.be
 BTW : BE 0872 031 978

BXL-architecten
 design//interior//architecture//urbanism

PLAN N01 N02 N03 - verdieping - nieuwe toestand			
DATUM	31.10.23	FASE	DETAIL
SCHAAL	1/100	BA	
PROJECT	woningen BDS	woningen BDS - Berlaarbaan 18 - Bonheiden	
		INDEX	A

- ① zwarte alu dakrand
- ② grijs gevelmetselwerk
- ③ zwart alu buitenschrijnwerk
- ④ zwarte alu gevelbekleding

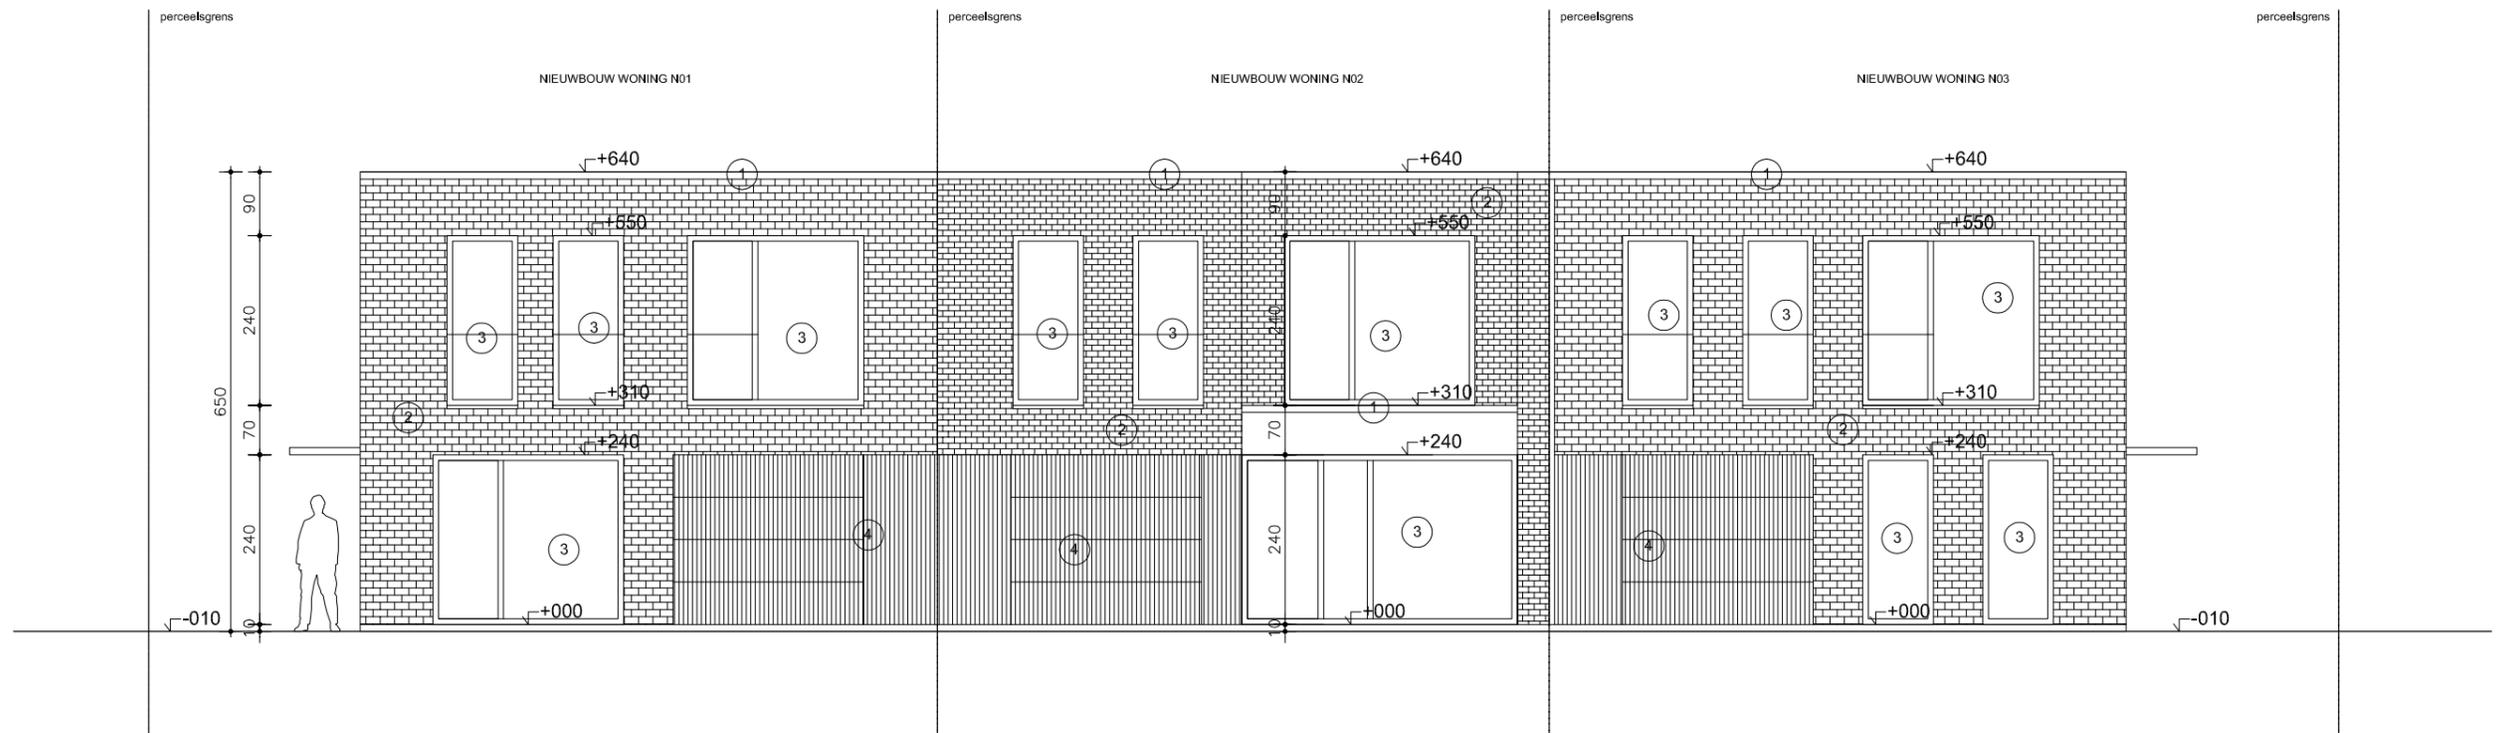

Tom Jonckers, architect


BXL-architecten
 Bosdellestraat 13
 1933 Sterrebeek
 België
 tel : ++32 (0) 486 673 973
 e-mail : tomj@bxl-architecten.be
 www.bxl-architecten.be
 BTW : BE 0872 031 978

BXL-architecten
 design//interior//architecture//urbanism

PLAN N01 N02 N03 - voorgevels - nieuwe toestand

DATUM	31.10.23	FASE	DETAIL	INDEX
SCHAAL	1/100	BA		A
PROJECT	woningen BSDS	woningen BSDS - Berlaarbaan 18 - Bonheiden		

- ① zwarte alu dakrand
- ② grijs gevelmetselwerk
- ③ zwart alu buitenschrijnwerk
- ④ zwarte alu gevelbekleding

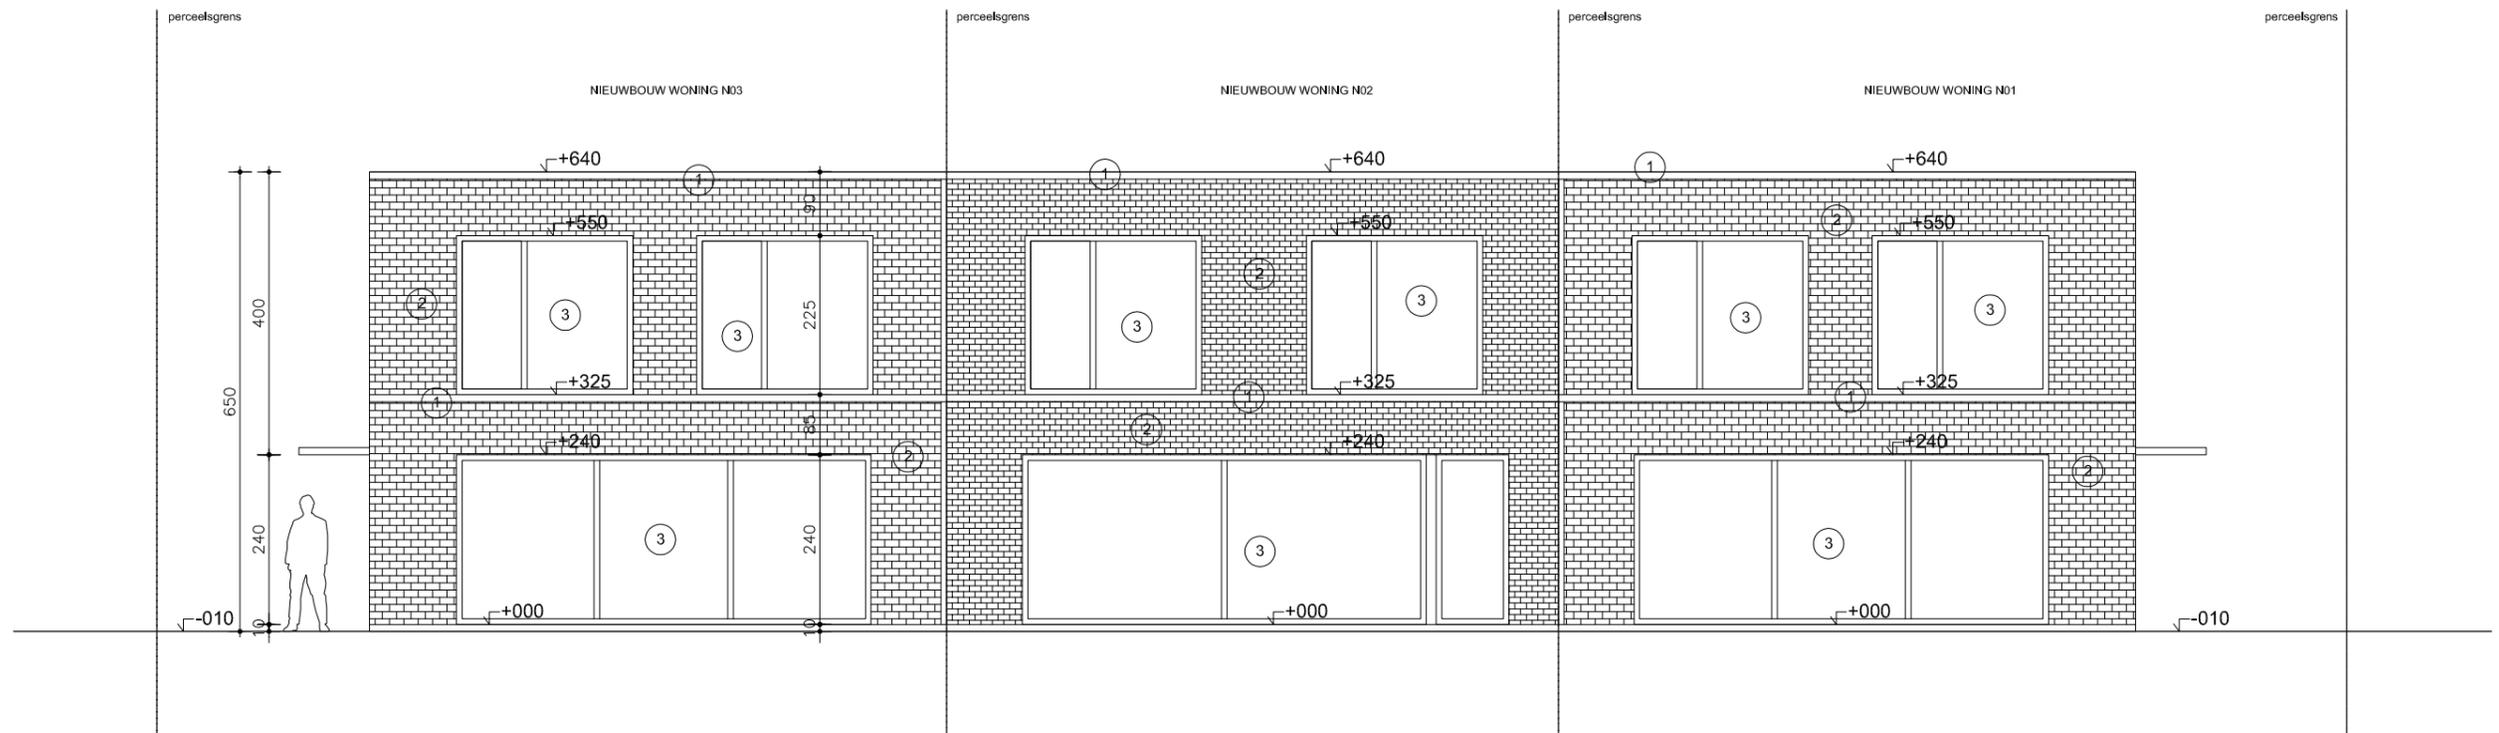

Tom Jonckers, architect


BXL-architecten
 Bosdellestraat 13
 1933 Sterrebeek
 België
 tel : ++32 (0) 486 673 973
 e-mail : tomj@bxl-architecten.be
 www.bxl-architecten.be
 BTW : BE 0872 031 978

BXL-architecten
 design//interior//architecture//urbanism

PLAN N01 N02 N03 - achtergevels - nieuwe toestand


DATUM	31.10.23	FASE	DETAIL	INDEX
SCHAAL	1/100	BA		A
PROJECT	woningen BDSO	woningen BDSO - Berlaarbaan 18 - Bonheiden		

- ① zwarte alu dakrand
- ② grijs gevelmetselwerk
- ③ zwart alu buitenschrijnwerk
- ④ zwarte alu gevelbekleding

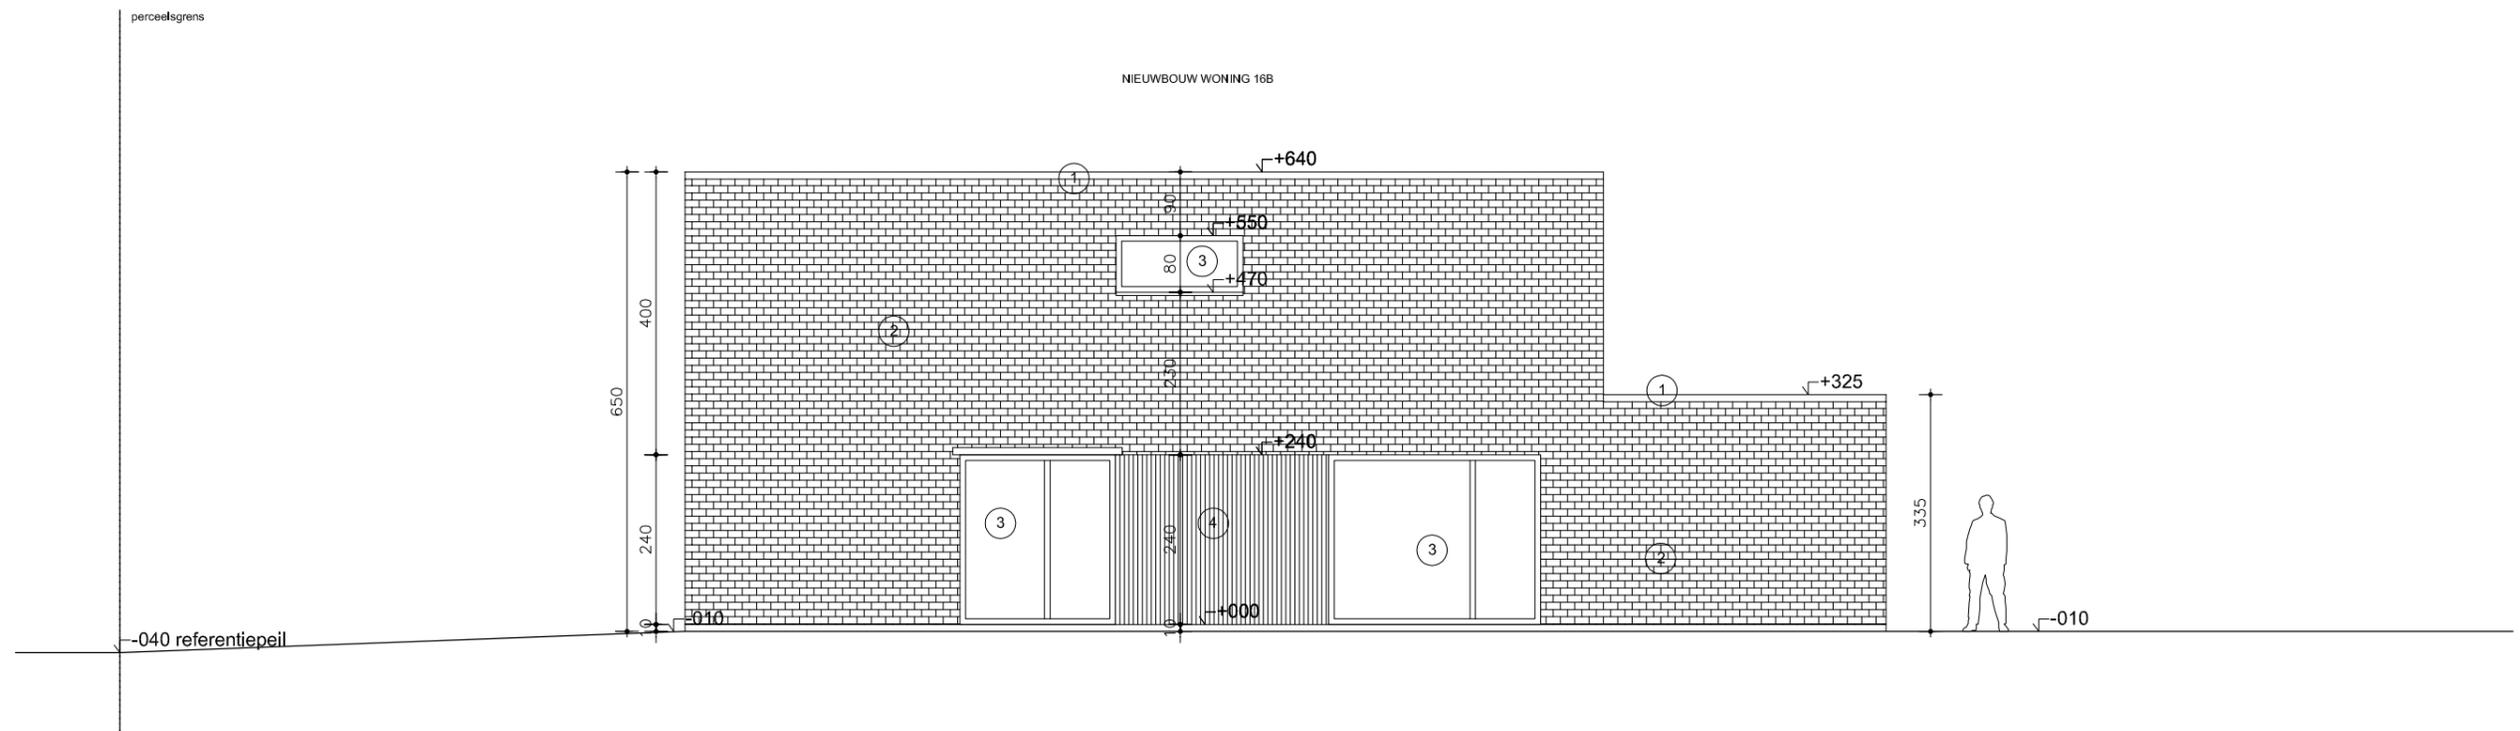


DATUM	31.10.23	FASE	DETAIL	INDEX
SCHAAL	1/100	BA		A
PROJECT	woningen BSDS	woningen BSDS - Berlaarbaan 18 - Bonheiden		


- ① zwarte alu dakrand
- ② grijs gevelmetselwerk
- ③ zwart alu buitenschrijnwerk
- ④ zwarte alu gevelbekleding

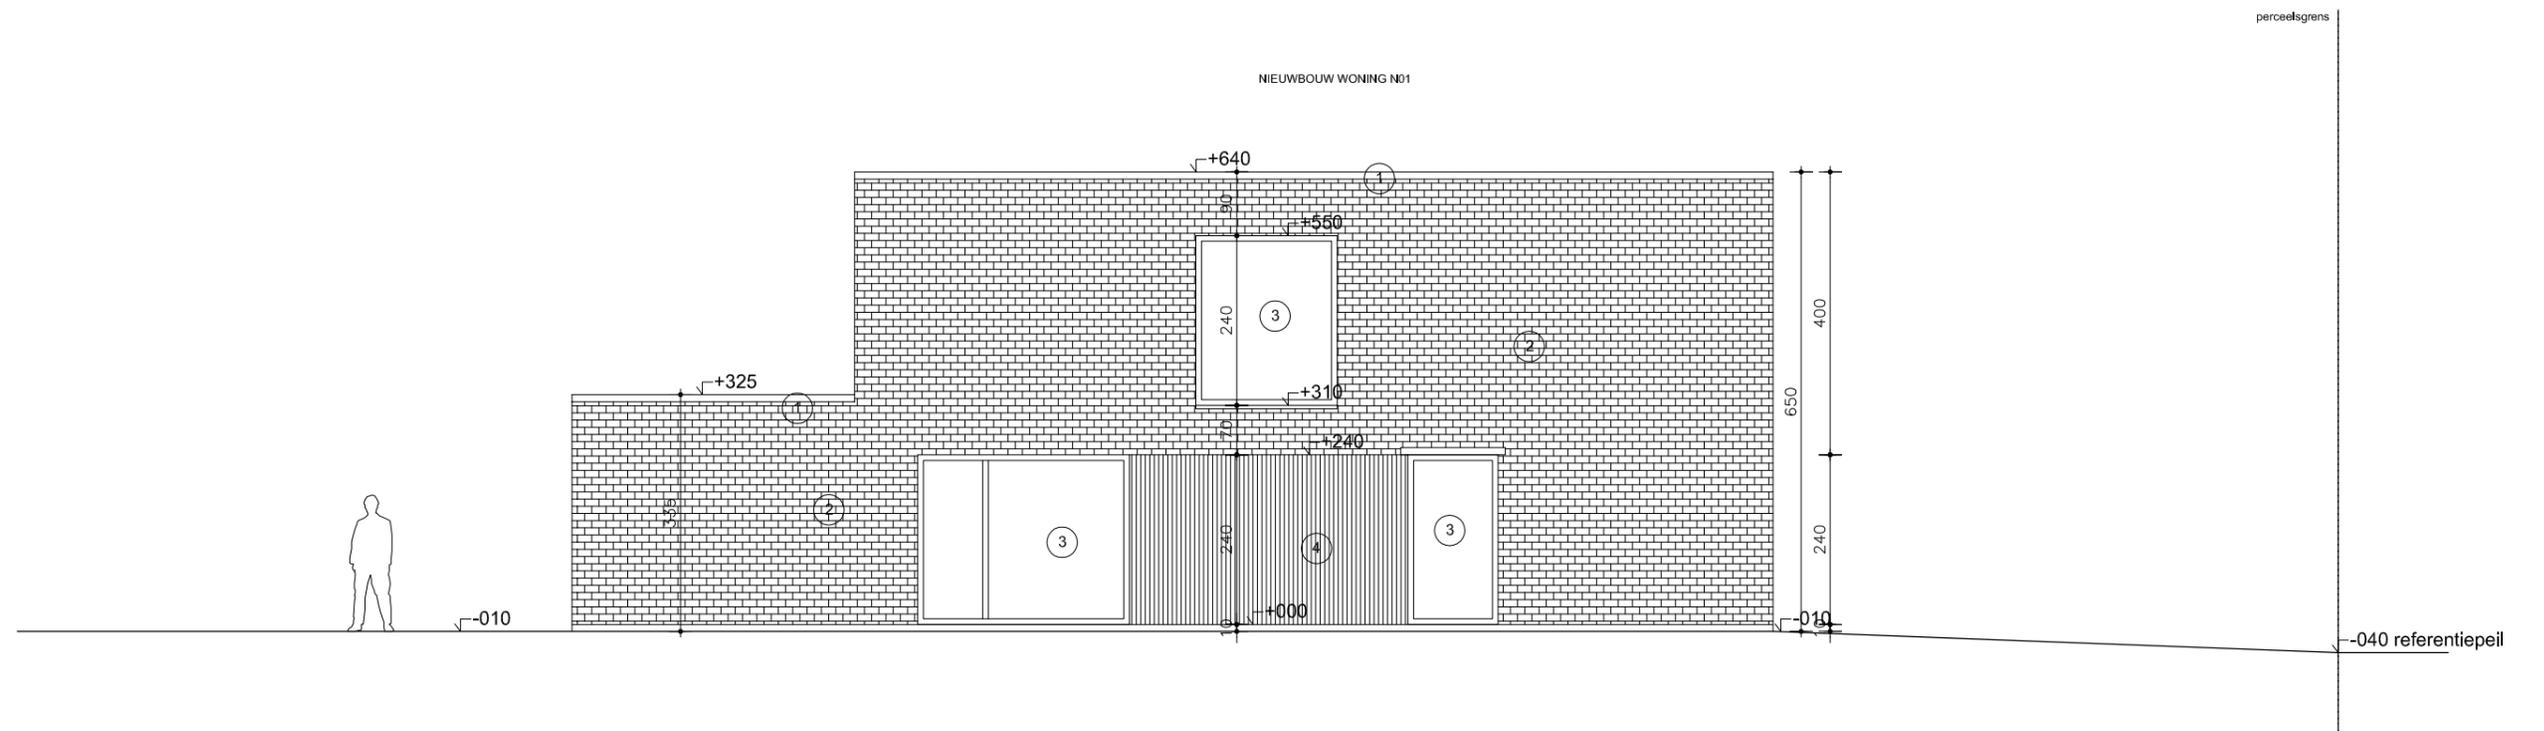

DATUM	31.10.23	FASE	DETAIL	INDEX
SCHAAL	1/100	BA		A
PROJECT	woningen BSDS	woningen BSDS - Berlaarbaan 18 - Bonheiden		

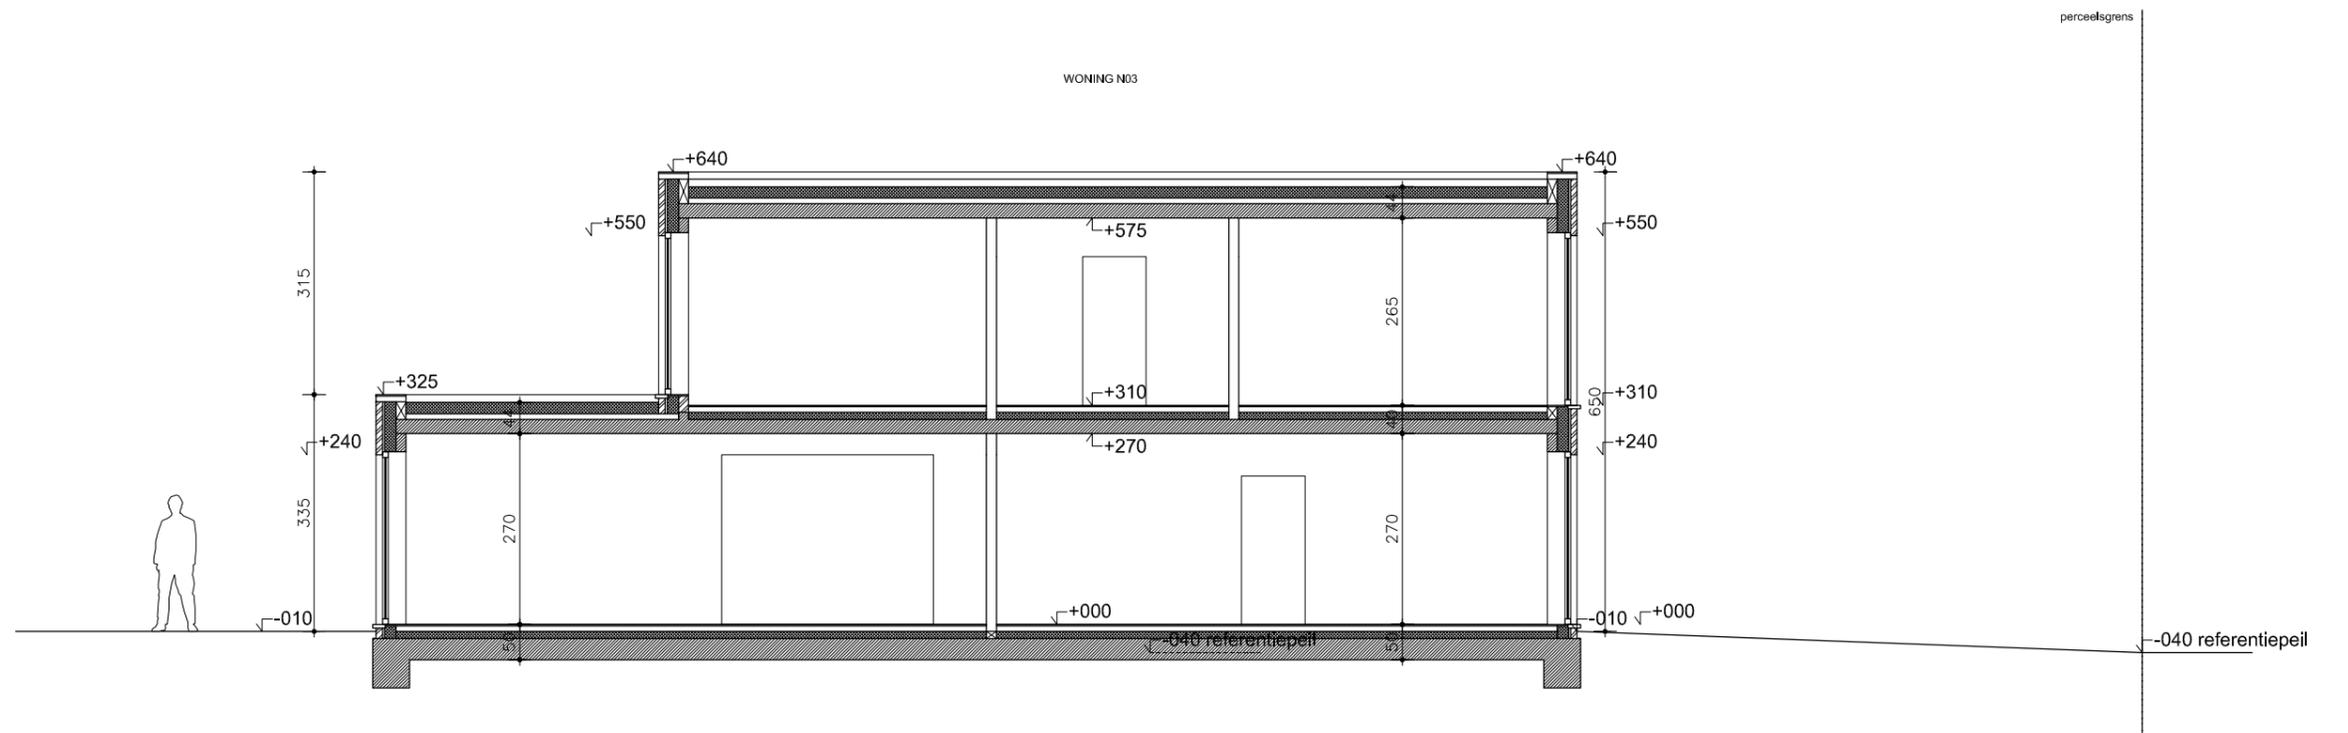

DATUM	31.10.23	FASE	DETAIL	INDEX
SCHAAL	1/100	BA		A
PROJECT	woningen BDS	woningen BDS - Berlaarbaan 18 - Bonheiden		

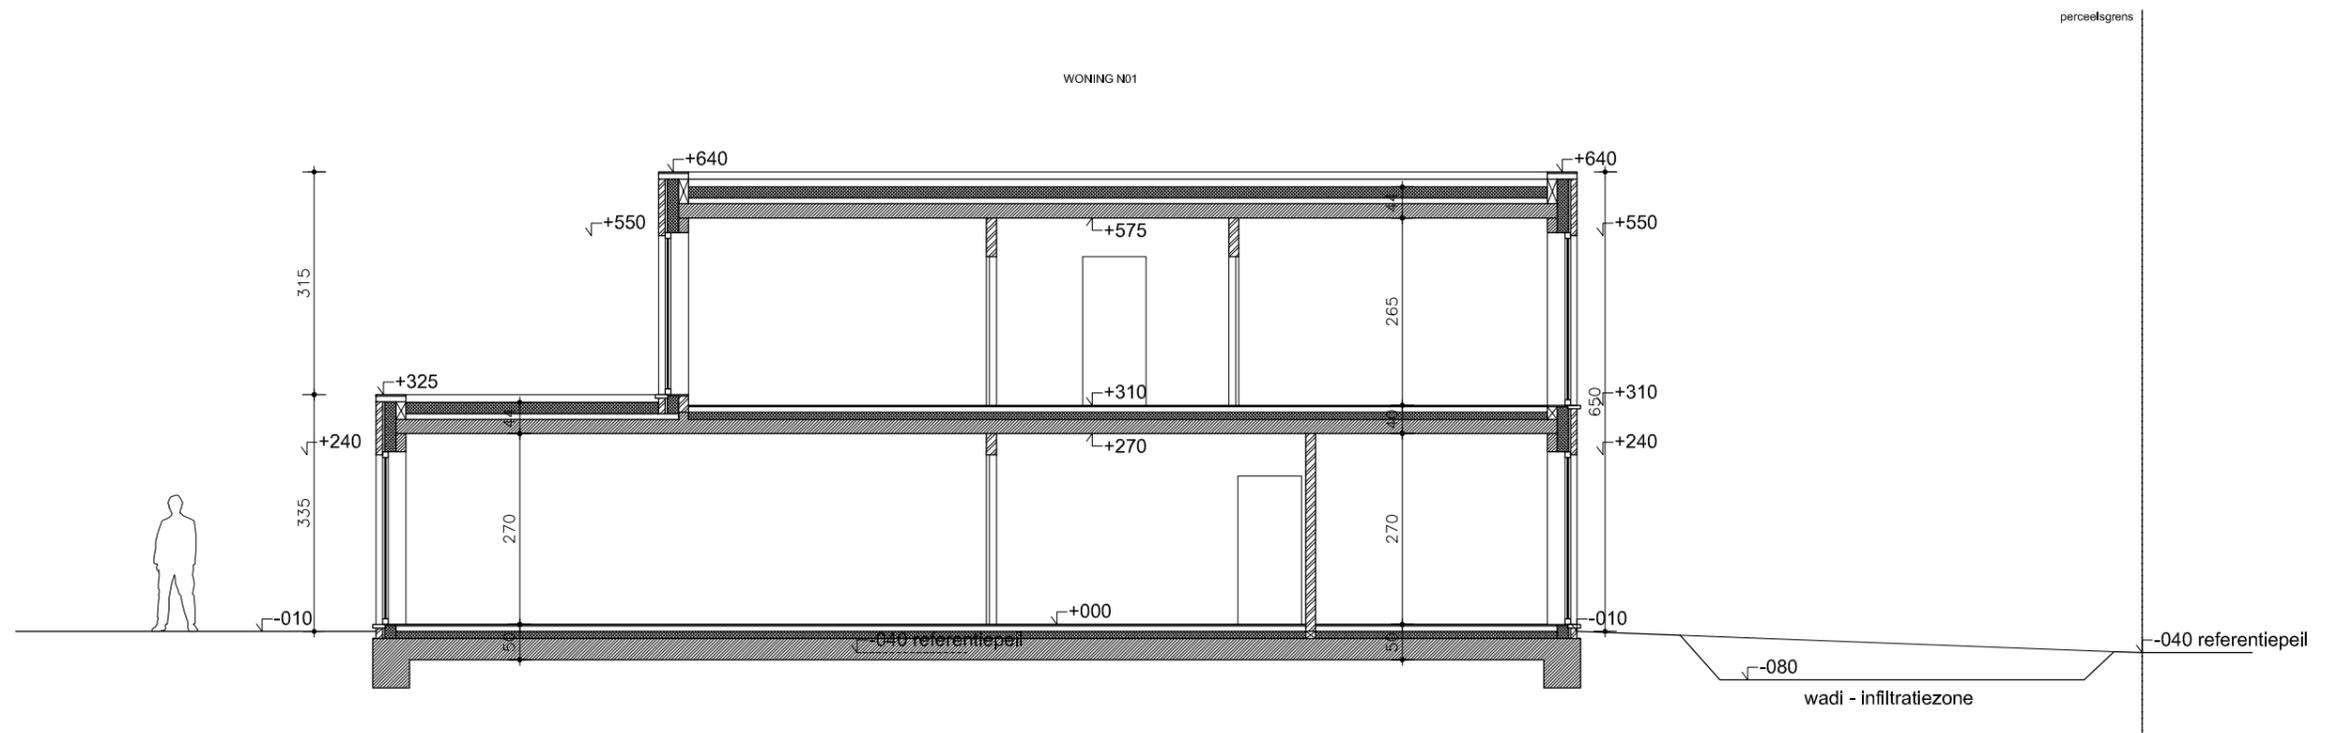


Tom Jonckers, architect

BXL-architecten
 Bosdellestraat 13
 1933 Sterrebeek
 België
 tel : ++32 (0) 486 673 973
 e-mail : tomj@bxl-architecten.be
 www.bxl-architecten.be
 BTW : BE 0872 031 978

BXL-architecten
 design//interior//architecture//urbanism

PLAN N01 N02 N03 - snede AA - nieuwe toestand

DATUM	31.10.23	FASE	DETAIL	INDEX
SCHAAL	1/100	BA		A
PROJECT	woningen BDS	woningen BDS - Berlaarbaan 18 - Bonheiden		

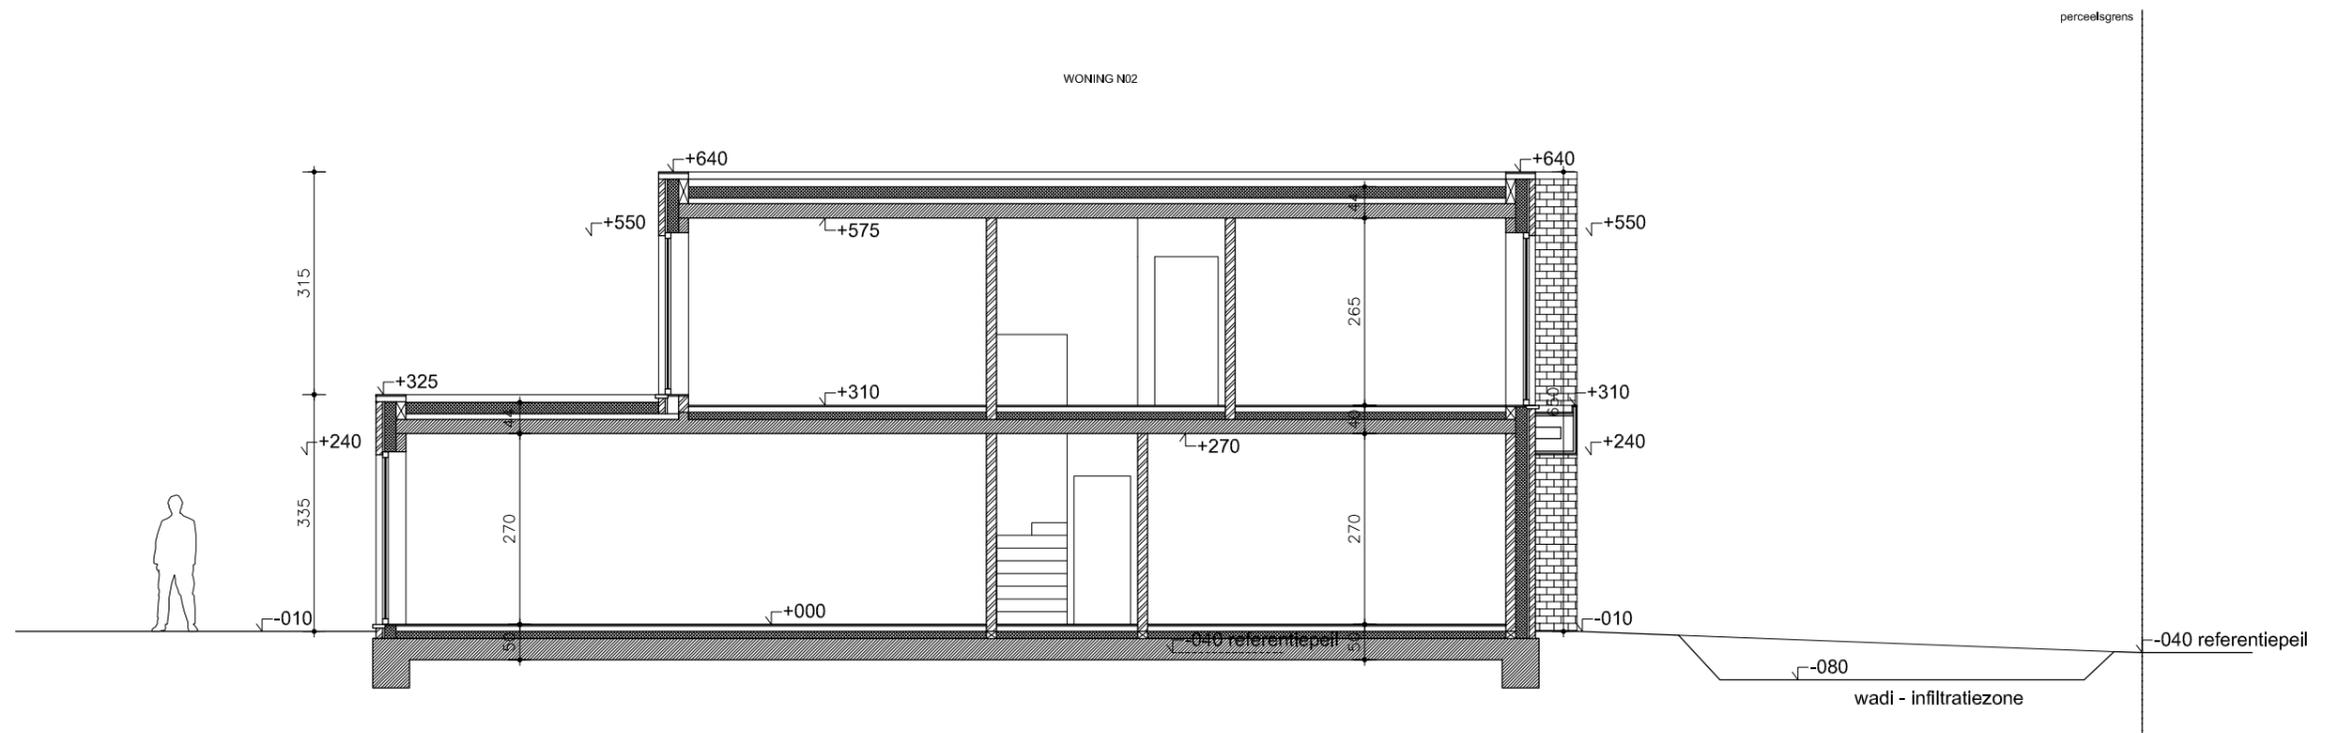


Tom Jonckers, architect

BXL-architecten
 Bosdellestraat 13
 1933 Sterrebeek
 België
 tel : ++32 (0) 486 673 973
 e-mail : tomj@bxl-architecten.be
 www.bxl-architecten.be
 BTW : BE 0872 031 978

BXL-architecten
 design//interior//architecture//urbanism

PLAN N01 N02 N03 - snede BB - nieuwe toestand

DATUM	31.10.23	FASE	DETAIL	INDEX
SCHAAL	1/100	BA		A
PROJECT	woningen BDS	woningen BDS - Berlaarbaan 18 - Bonheiden		

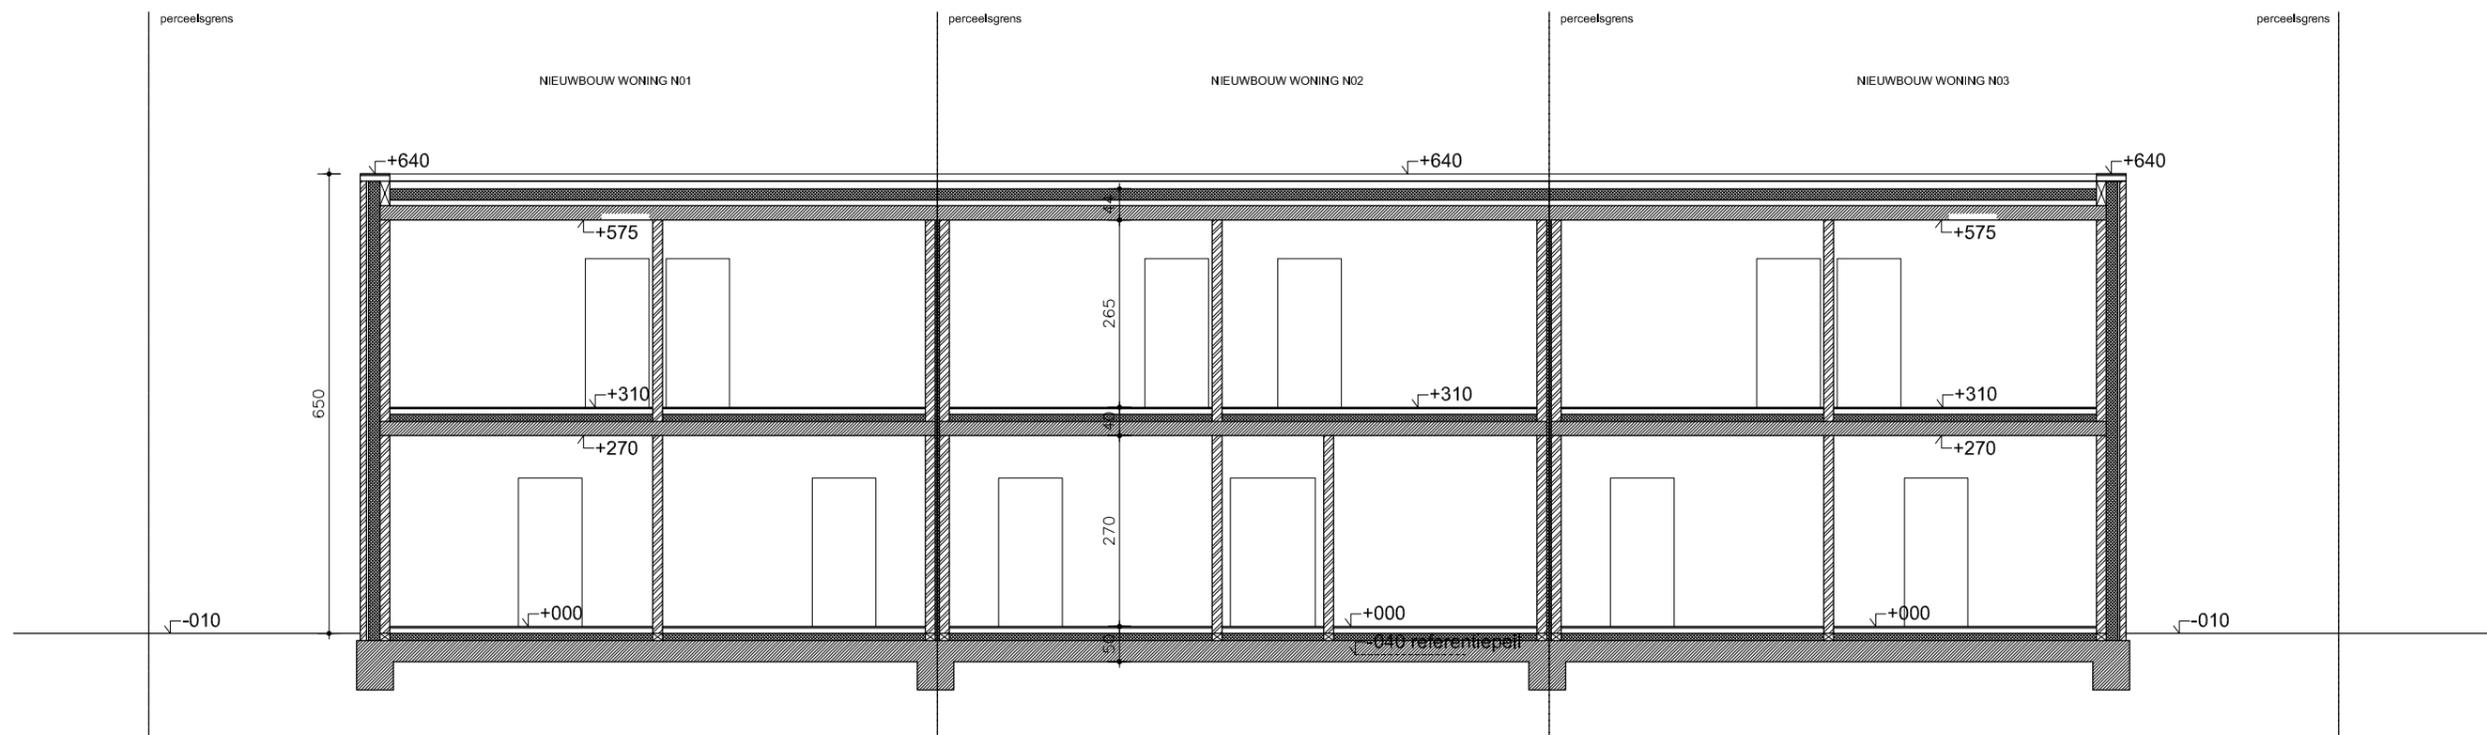

Tom Jonckers, architect

BXL-architecten
 Bosdellestraat 13
 1933 Sterrebeek
 België
 tel : ++32 (0) 486 673 973
 e-mail : tomj@bxl-architecten.be
 www.bxl-architecten.be
 BTW : BE 0872 031 978

BXL-architecten
 design//interior//architecture//urbanism

PLAN N01 N02 N03 - snede DD - nieuwe toestand

DATUM	31.10.23	FASE	DETAIL	INDEX
SCHAAL	1/100	BA		A
PROJECT	woningen BDS	woningen BDS - Berlaarbaan 18 - Bonheiden		