



Verkavelingsvergunning
 Door het Schepencollege afgeleverd
 Dilsen-Stokkem,
 De Sekretaris, 31 JAN. 2014
 De Burgemeester.

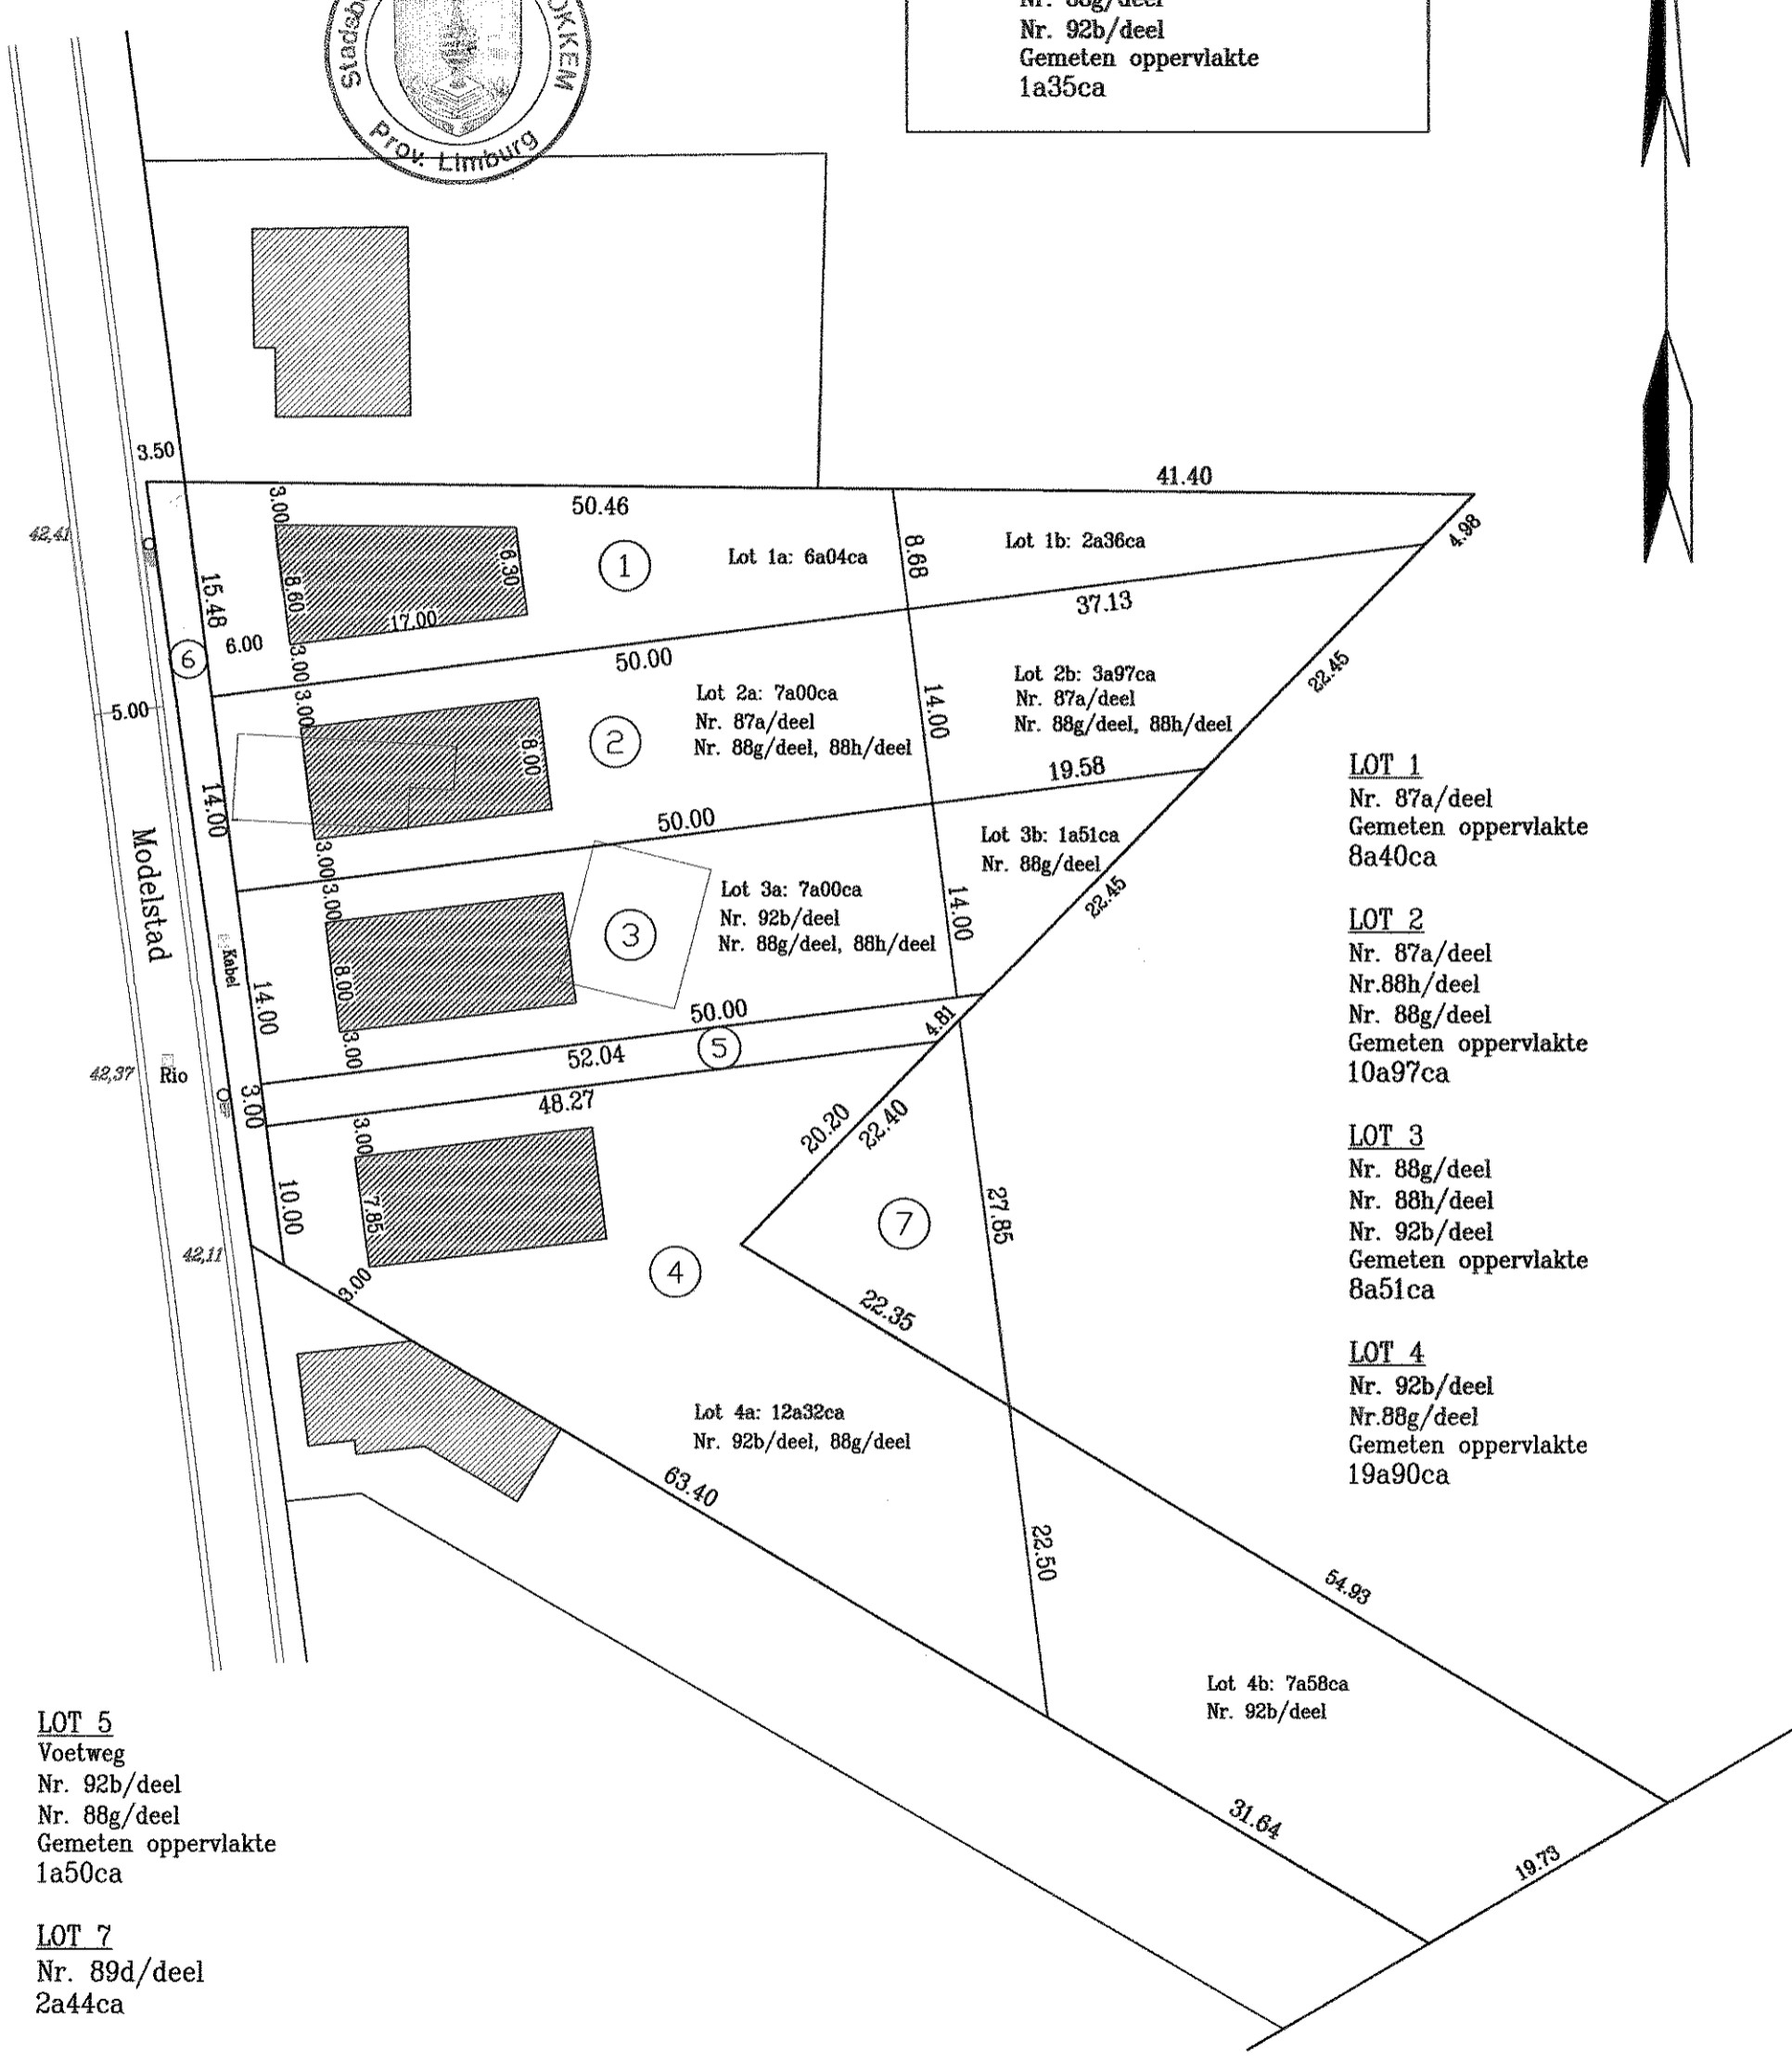

LOT 6
 Gratis grondafstand gemeente
 Nr. 87a/deel
 Nr. 88h/deel
 Nr. 88g/deel
 Nr. 92b/deel
 Gemeten oppervlakte
 1a35ca

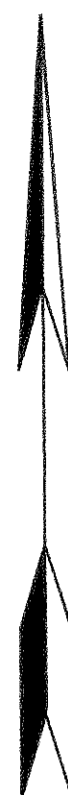

LOT 5
 Voetweg
 Nr. 92b/deel
 Nr. 88g/deel
 Gemeten oppervlakte
 1a50ca

LOT 7
 Nr. 89d/deel
 2a44ca

LOT 1
 Nr. 87a/deel
 Gemeten oppervlakte
 8a40ca

LOT 2
 Nr. 87a/deel
 Nr. 88h/deel
 Nr. 88g/deel
 Gemeten oppervlakte
 10a97ca

LOT 3
 Nr. 88g/deel
 Nr. 88h/deel
 Nr. 92b/deel
 Gemeten oppervlakte
 8a51ca

LOT 4
 Nr. 92b/deel
 Nr. 88g/deel
 Gemeten oppervlakte
 19a90ca

Lot 4b: 7a58ca
 Nr. 92b/deel

Gemeten en plan gemaakt door ondergetekende, Jan Delille.
 Landmeter-expert beëdigd door de rechtbank van eerste
 aanleg te Tongeren.
 Ingeschreven op het Tableau van de Federale Raad van
 landmeters-experten (LAN051211).
 Heirstraat 120, 3630 Maasmechelen - 089 76.31.13
 Maasmechelen, 30 januari 2013.

Stad DILSEN-STOKKEM
 5de Afdeling (Lanklaar)
 Sectie B
 Nr. 87a, 88g, 88h, 92b
 Verkavelingsplan schaal 1/500