


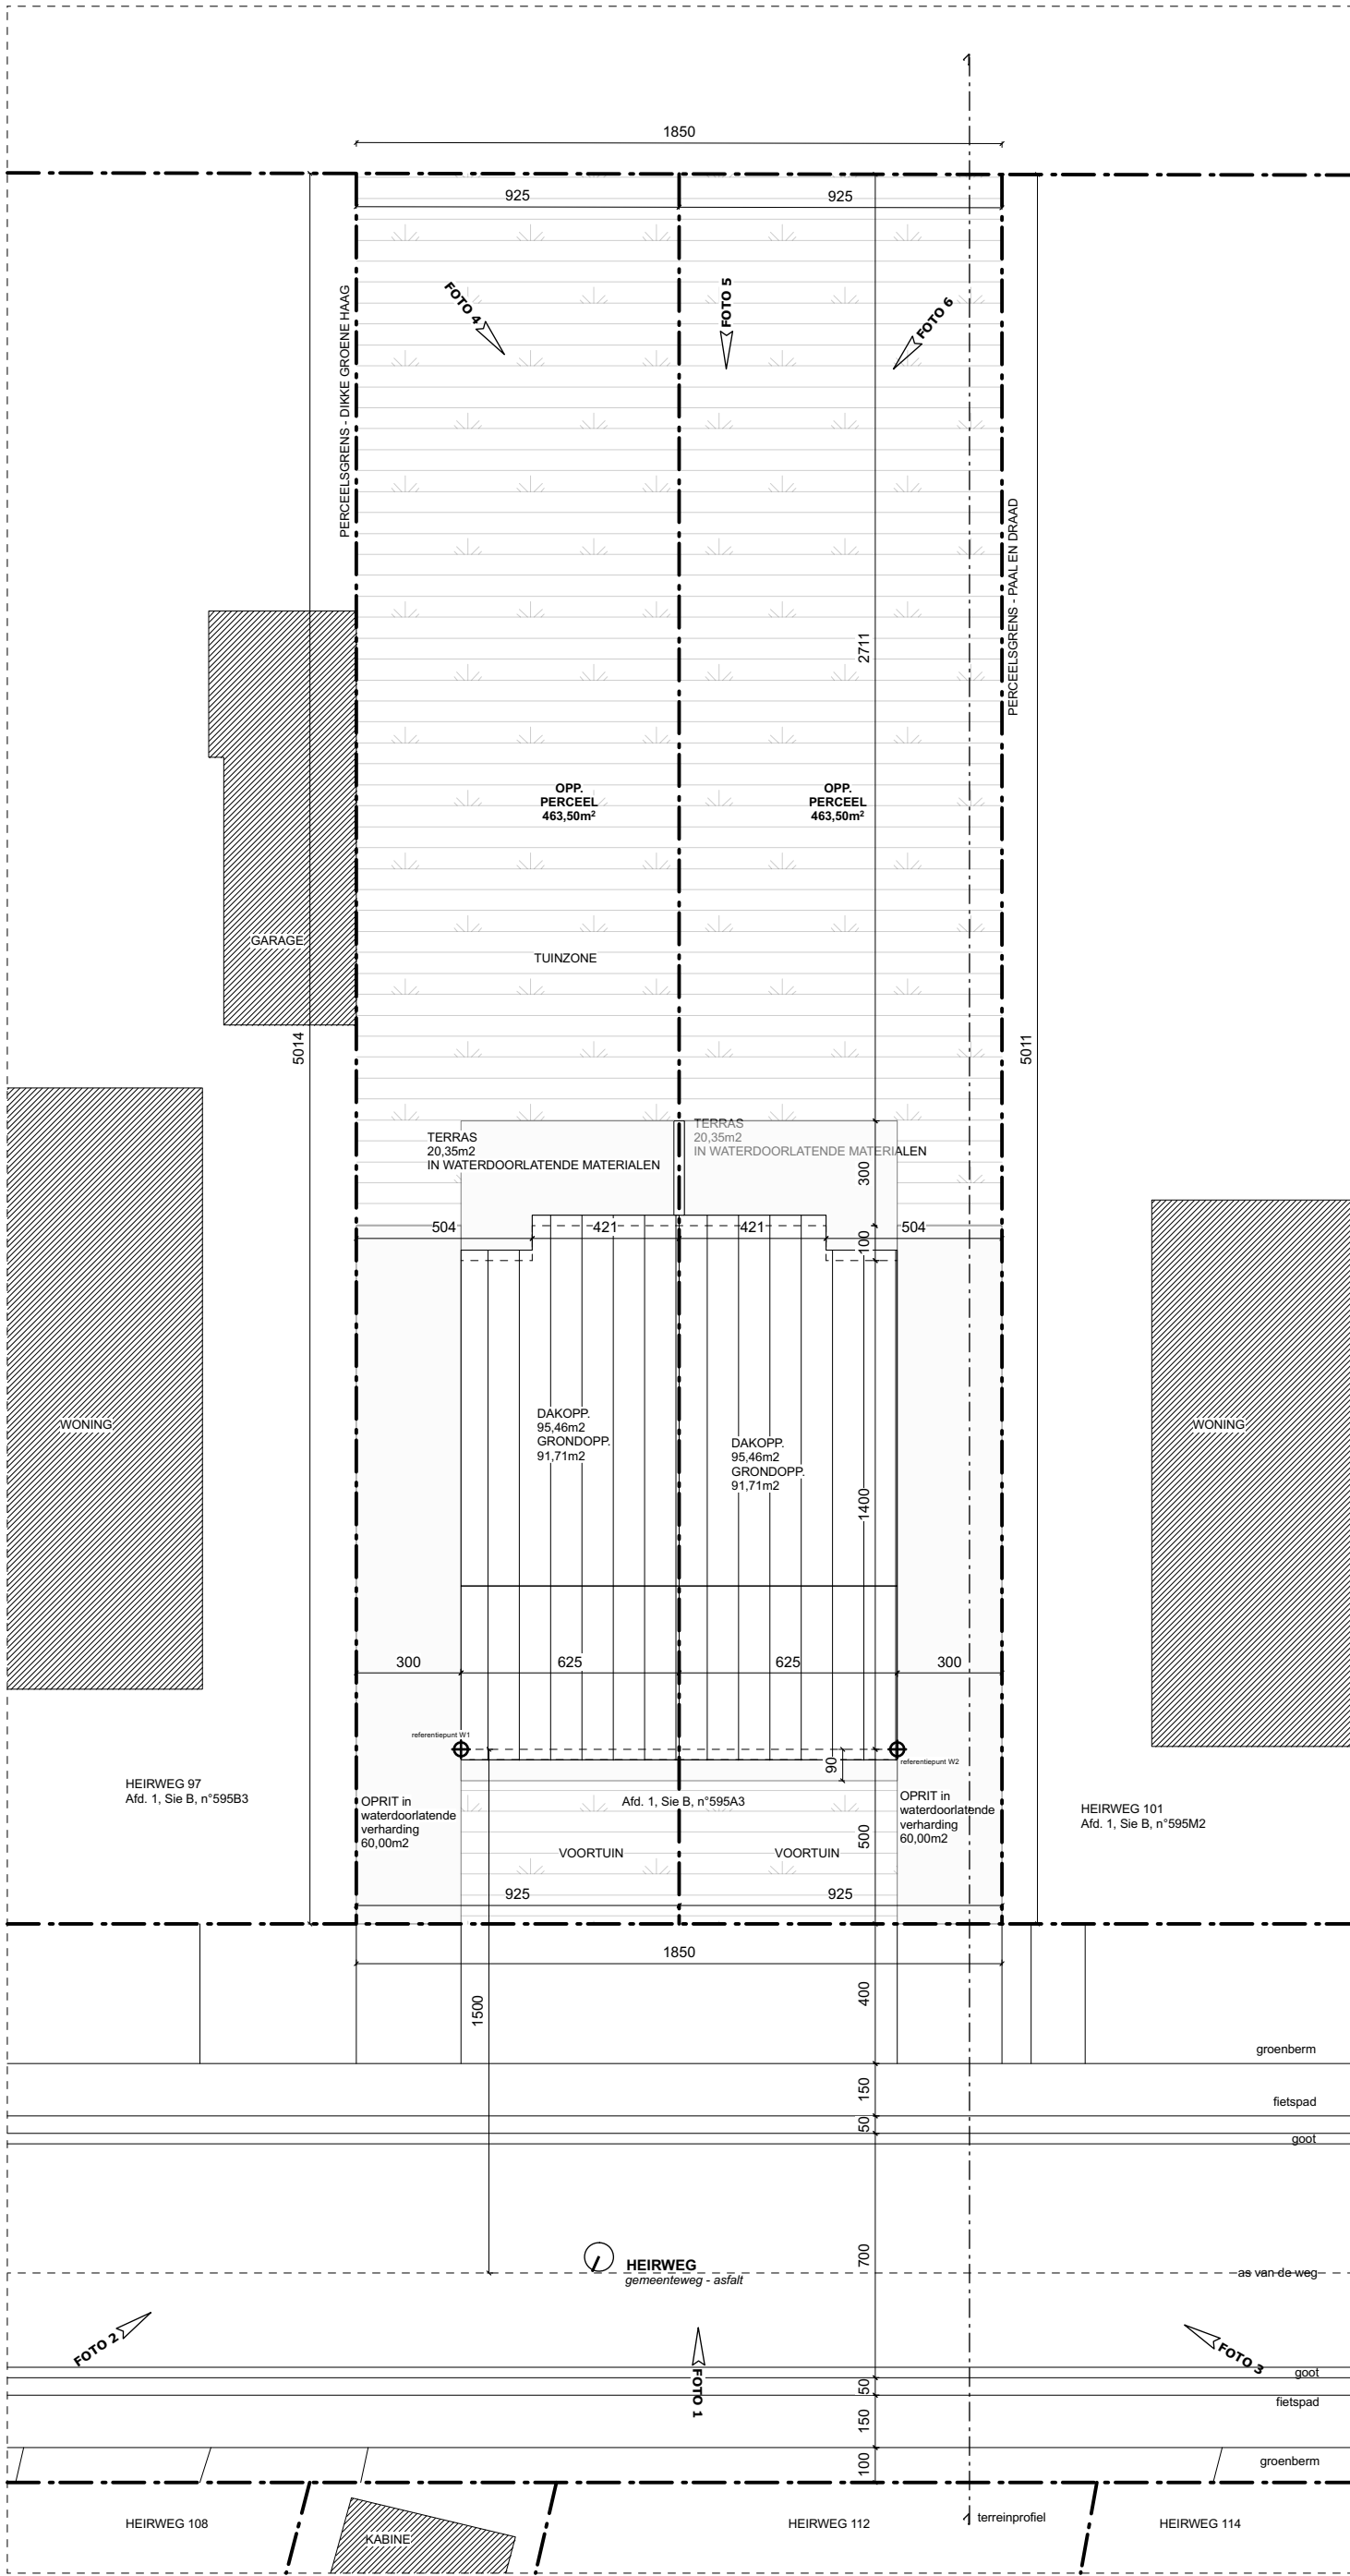

AANVRAAG TOT STEDENBOUWKUNDIGE VERGUNNING

ONTWERP BOUWEN VAN 2 HALFOPEN WONINGEN

BETREFT INPLANTINGSPLAN nieuwe toestand

2/12

SCHAAL

1/200

0 2,0 4,0 6,0 8,0 M

