




Hof ter Dorpe




Salvia S0.2

Niveau: +0
 Bruto woonopp.: 103,93 m²
 Terras opp.: 20,40 m²
 Schaal: 1:75

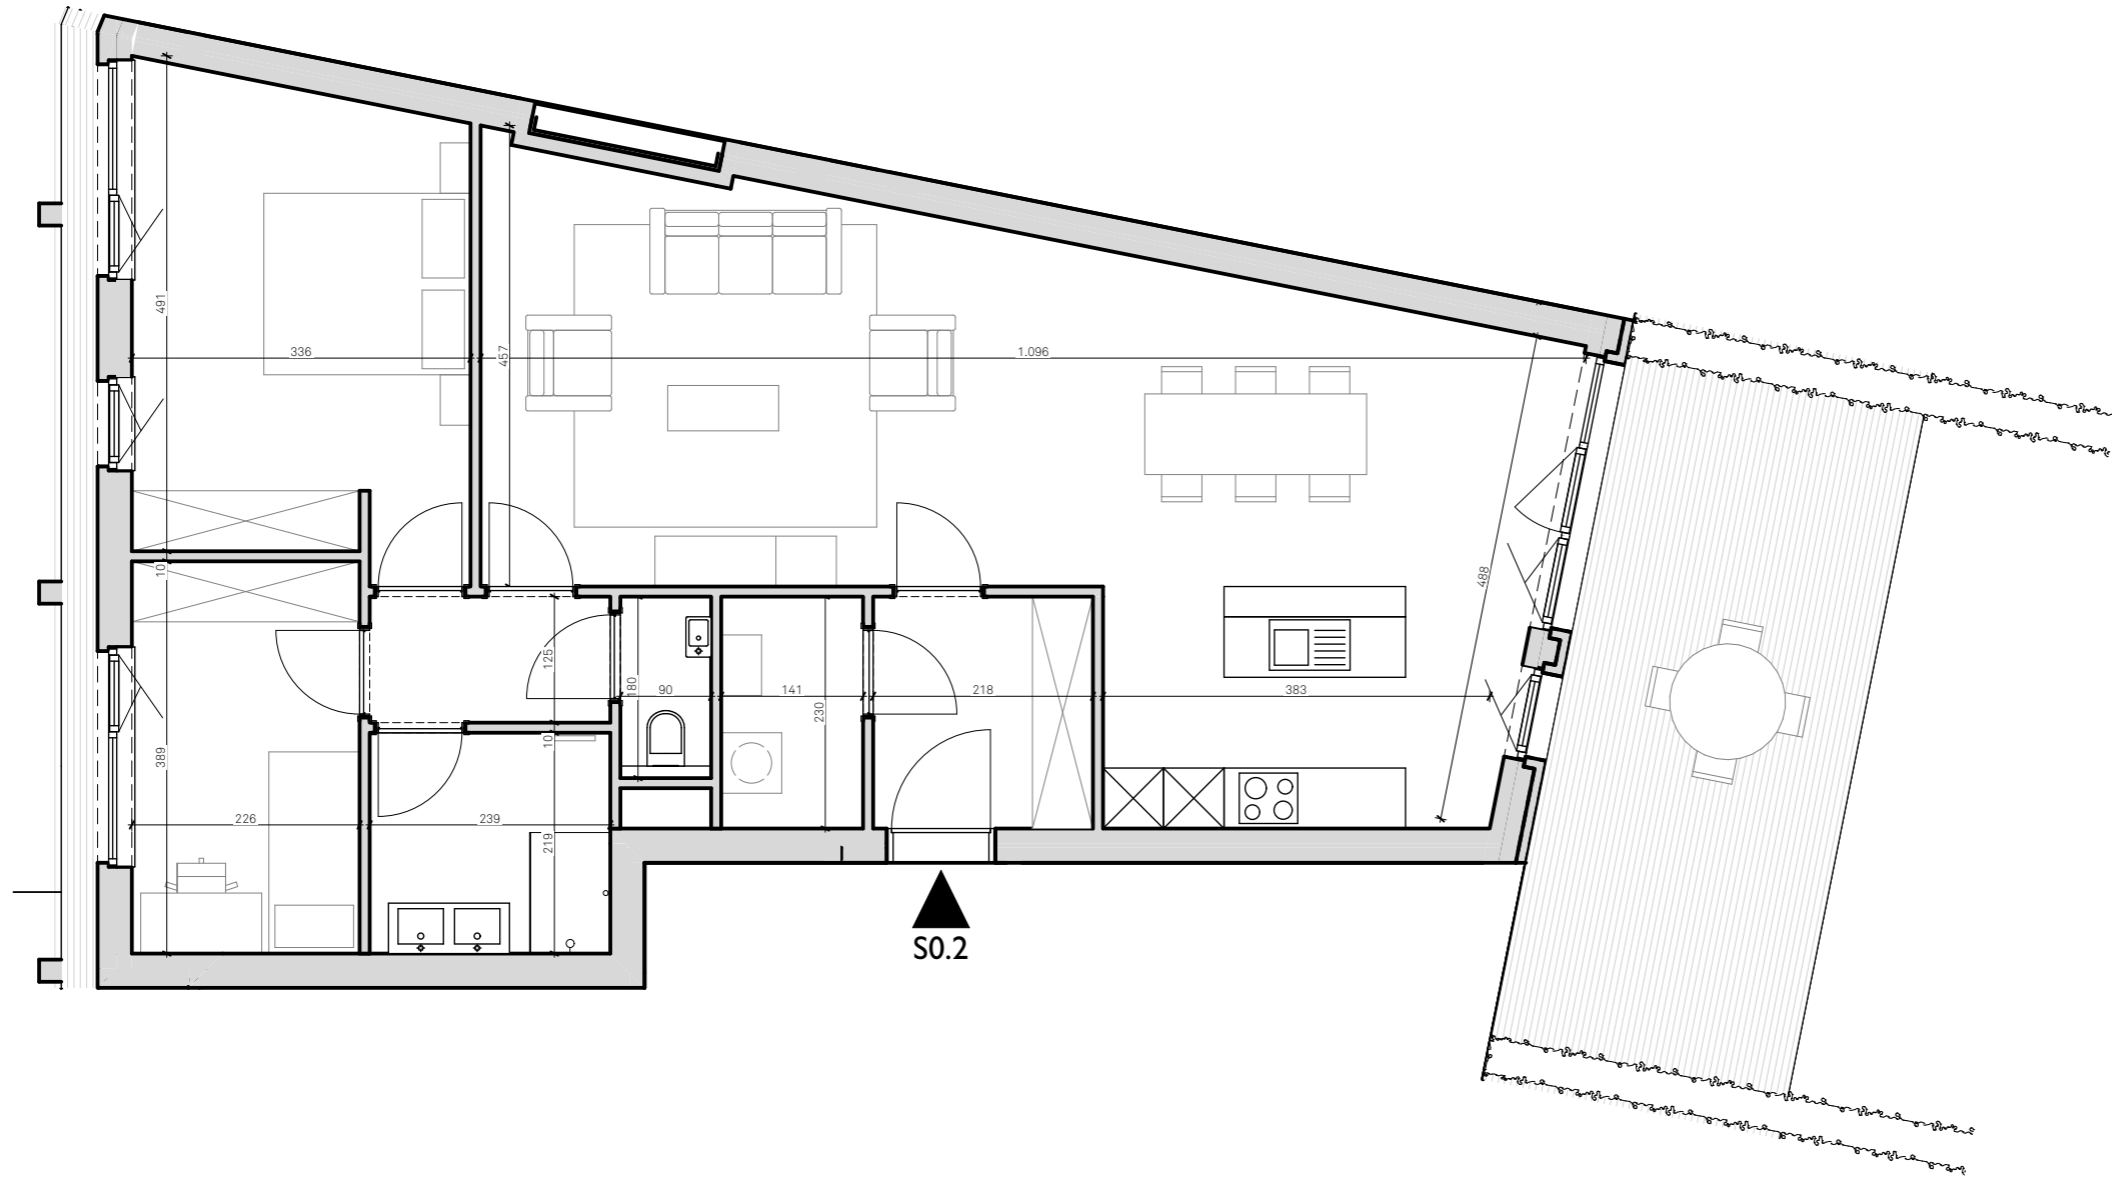

Gevelzicht

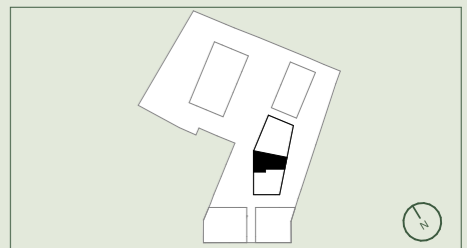

Inplanting



Maten zijn indicatief
 Meubels zijn ingetekend bij wijze van voorbeeld
 De inplanting van de technieken in de berging is illustratief en zal worden vastgelegd door het studiebureau als onderdeel van het uitvoeringsdossier

VAN ROEY
 RONDOM U
 vastgoed

03 340 18 75
 verkoop@vanroeyvastgoed.pro
 www.hofterdorpe.be