




Federale  
Overheidsdienst  
**FINANCIEN**

PATRIMONIUM-  
DOCUMENTATIE

## Uittreksel uit het kadastraal perceelplan

Gecentreerd op:  
TONGEREN 10 AFD/SLUIZEN

Meest recente toestand  
Aangemaakt op 24/06/2024  
Schaal: 1:1200

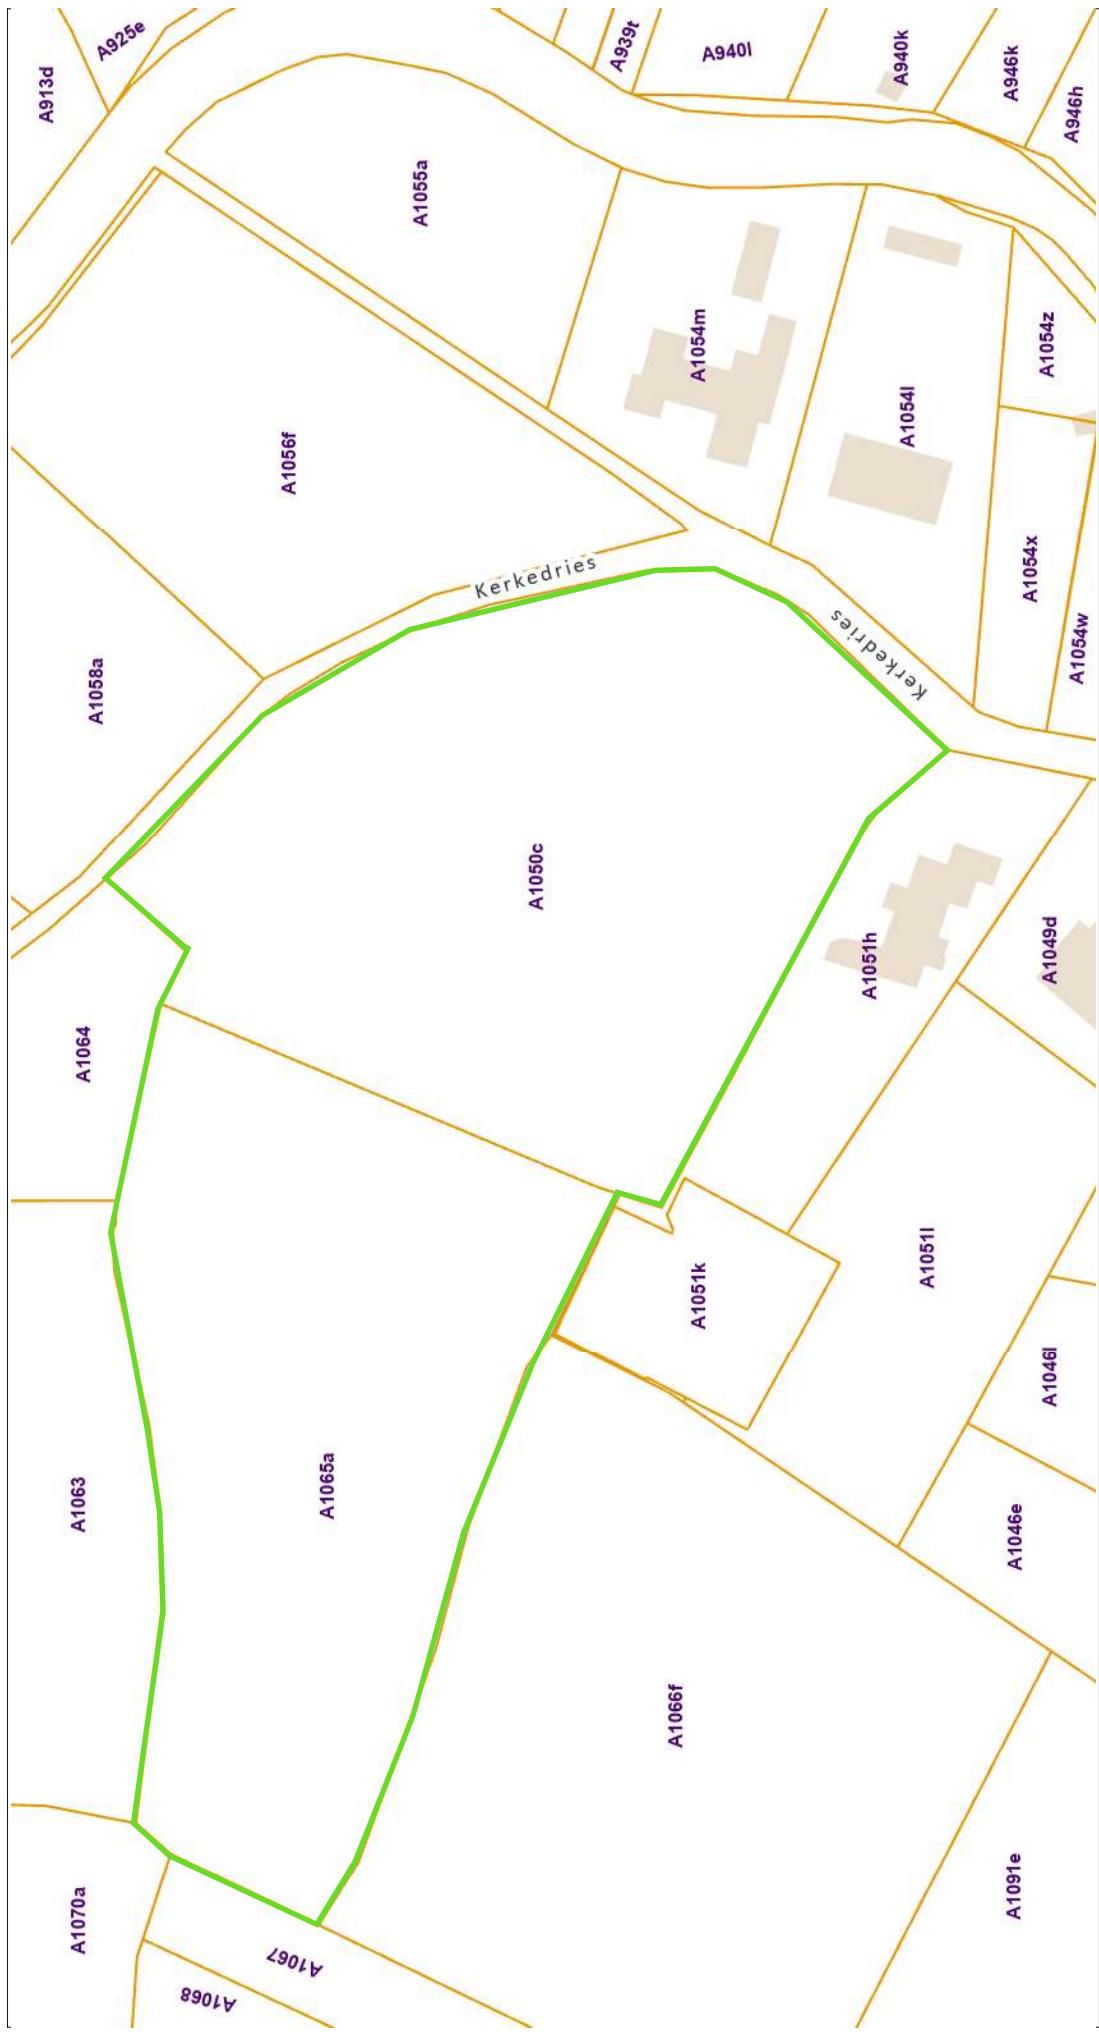

De AAPD is de auteur van het kadastraal perceelplan en de producent van de databank waarin deze gegevens zijn opgenomen en geniet de intellectuele eigendomsrechten opgenomen in de Auteurswet en de Databankwet. Vanaf 01/01/2018 worden de gebouwen op het kadastraal perceelplan gelijdelijk vervangen door een dataset (= Bpn-Rebu oftewel Gebouwengewesten) beheerd door de gewesten. De AAPD zal dan niet langer verantwoordelijk zijn voor de voorstelling van de gebouwen op het kadastraal perceelplan.