

PROVINCIE
ARRONDISSEMENT

VLAAMS BRABANT
HALLE-VILVOORDE

GEMEENTE

ASSE

VERKAVELINGSONTWERP

EIGENDOM VAN **VAN LIMBERGHEN Lilliane**
Hoogpoort 21
1730 Asse

VAN LIMBERGHEN Maria
Obberg 145
1780 Wemmel

GELEGEN TE **ASSE**
1e Afdeling - Sectie A
nummer 20 v2

Gezien en goedgekeurd door
het Gemeentebestuur

Gezien en goedgekeurd door
het bestuur van Stedenbouw



Ontwerper
Studebureau D. HEYVAERT
Ing.-Landmeter
Akeleilaan 2
1860 MEISE
TEL.:02/272.04.90
FAX.:02/270.00.84

MEISE DE

Plan oppervl.	Numer
0,25 m ²	enig plan
Dossier nr.	Schaal
03.V.135	1/500

WIJZIGINGEN	PLAN NR.	DATUM

GRONDPLAN VERKLARING


- BESTAAND GEBOUW/GARAGE
- AFSLUITING MET GAASDRAAD
- MUUR MET BETONPLATEN
- AFSLUITING MET BETONELEMENTEN
- MUUR LAAG
- ELEKTRICITEITSPAAL
- KAST KABELTELEVISIE
- BESTAANDE GRENSPAAL
- HOOGTELIJN
- FOTO MET NUMMER

schaal 1/500

Maatregelen tot afvoer van het oppervlaktewater:

Gelet op het licht hellend profiel van het perceel en de goede waterdoorlatendheid van de grond zullen er zich geen problemen stellen met betrekking tot het oppervlaktewater. Eventueel overtollig water kan opgevangen worden in de private riolering van de te bouwen woning.

Dichtsnabije halten van het openbaar vervoer: Er is een bushalte langs de baan Asse - Dendermonde. Vossestraat uitgerust met: Electriciteit, water, telefoon, kabeltelevisie, riolering, openbare verlichting en asfaltverharding.

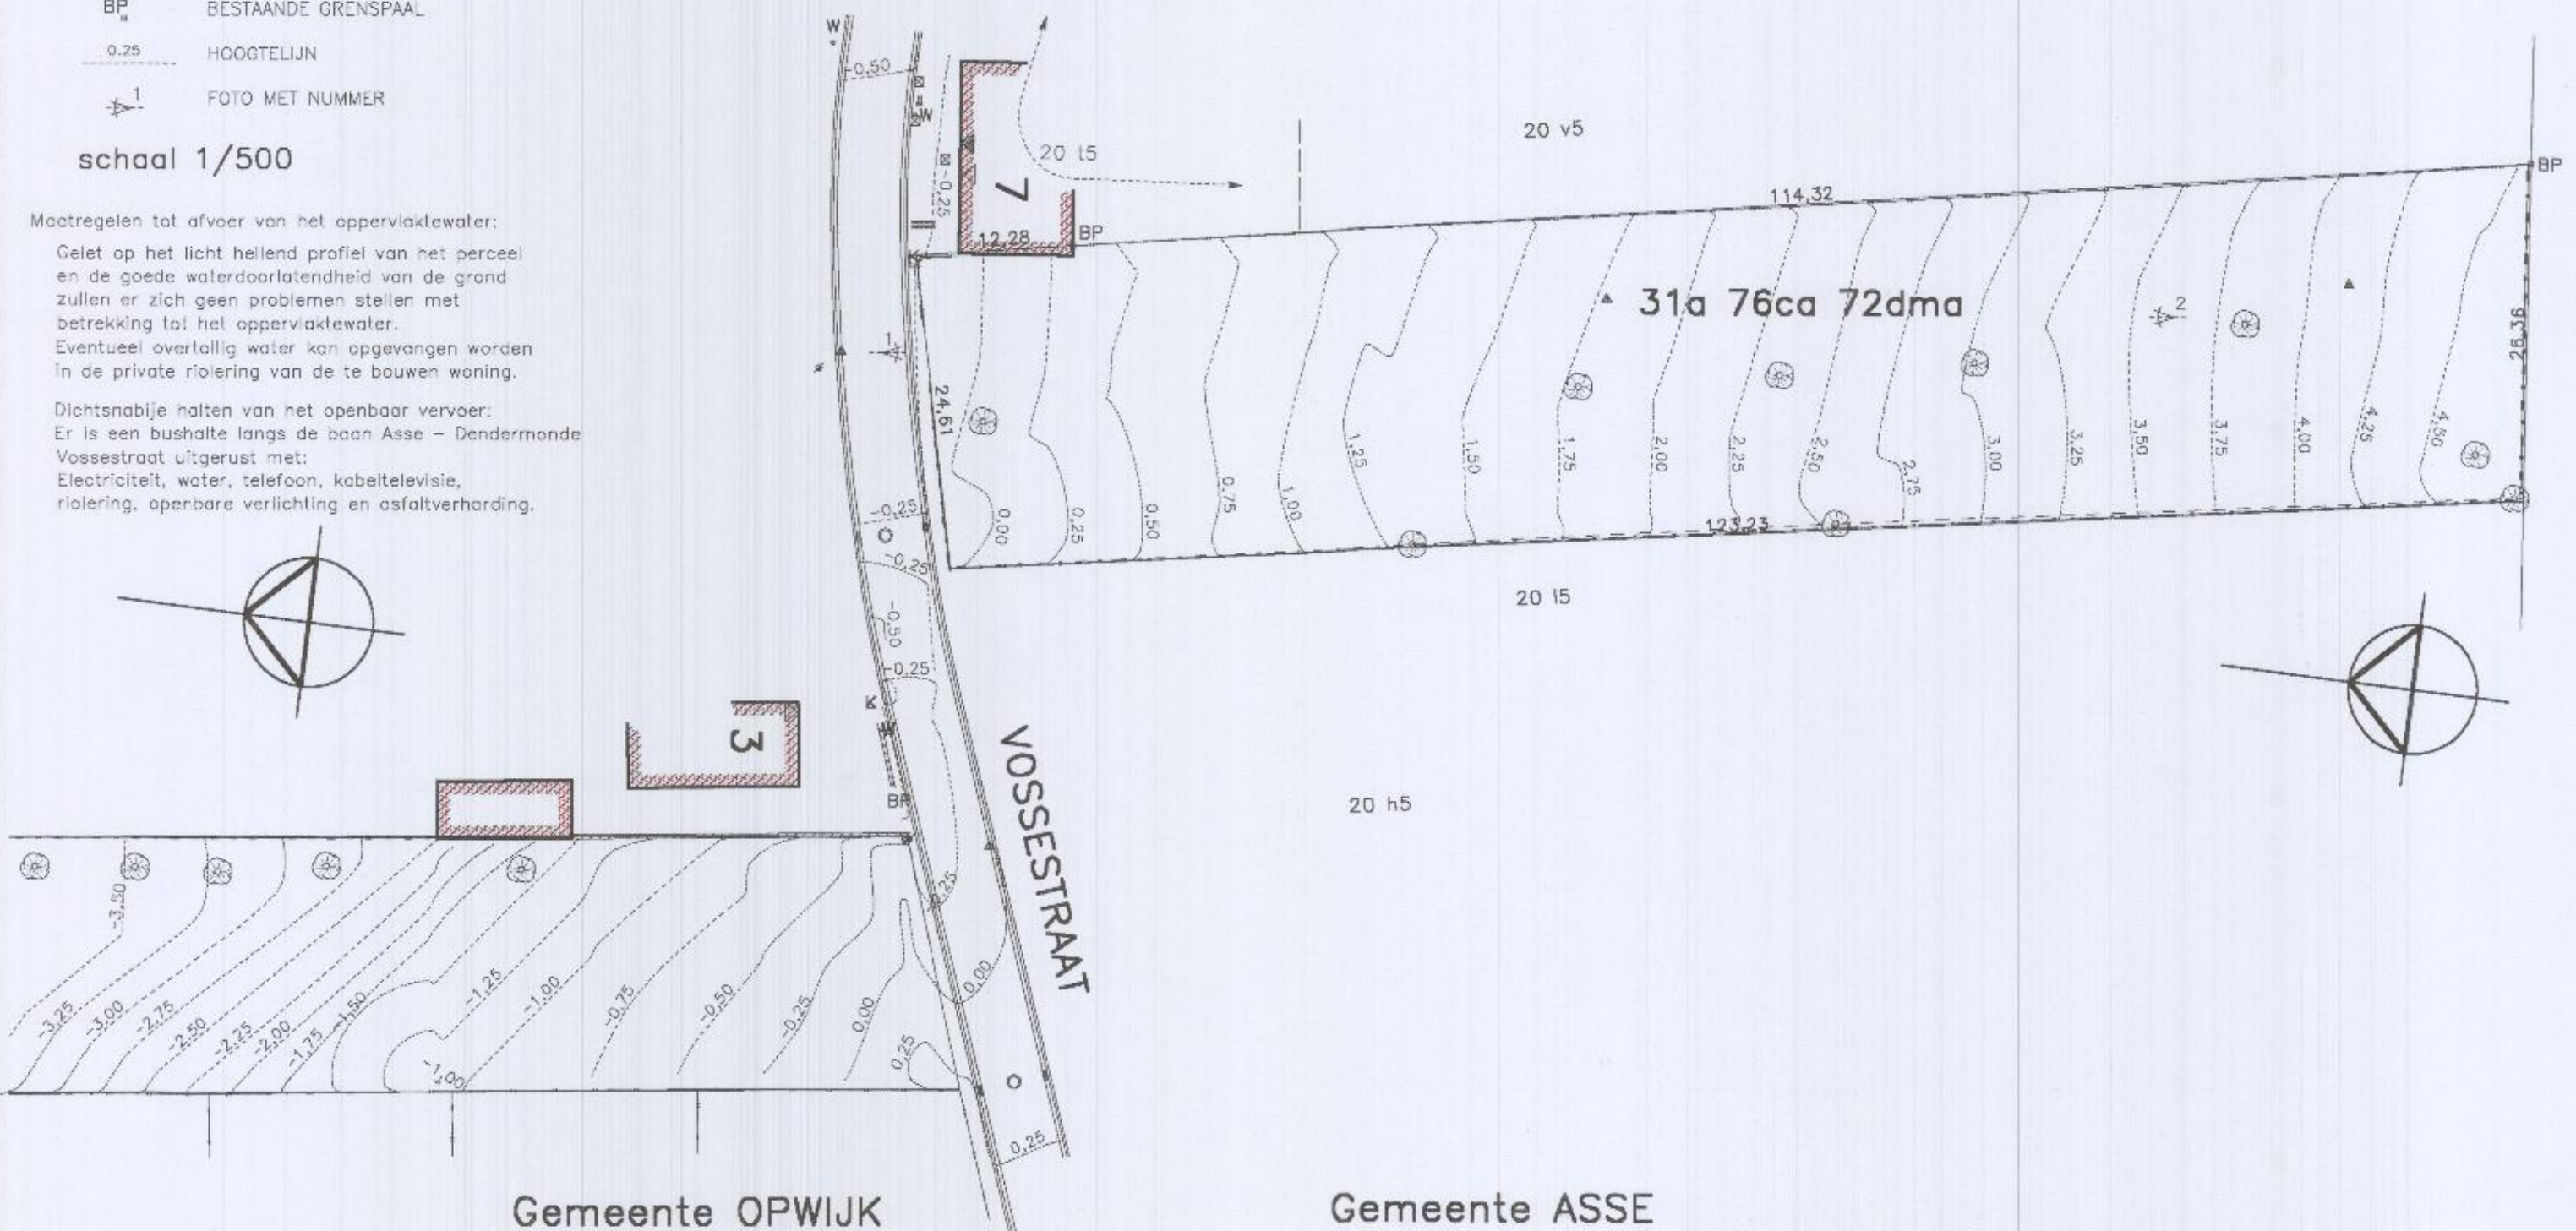

Gemeente OPWIJK

Gemeente ASSE

ONTWERP


SCHAAL: 1/500

VOSSESTRAAT

VERKLARING

- VOORTUINSTROOK
- ZWELINGS BOUWRIJE STROOK
- BEBOUWBARE OPPERVLAKTE

NOTA: De vermelde oppervlakten en lengtematen zijn grafisch bepaald. De definitieve opmeting zal gebeuren na goedkeuring van het ontwerp, door de in hoofding vermelde landmeter.

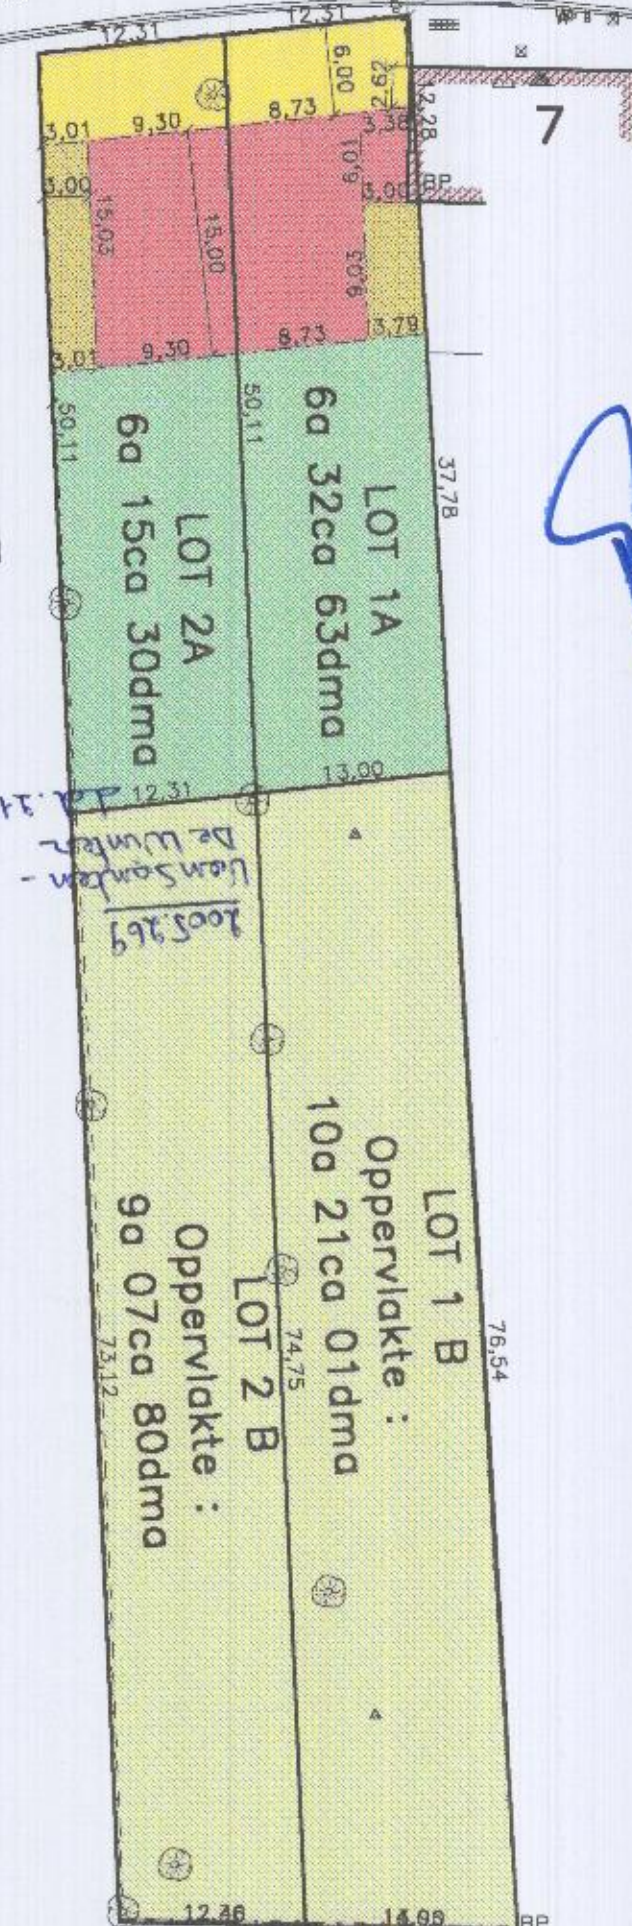

Handwritten signature in blue ink.