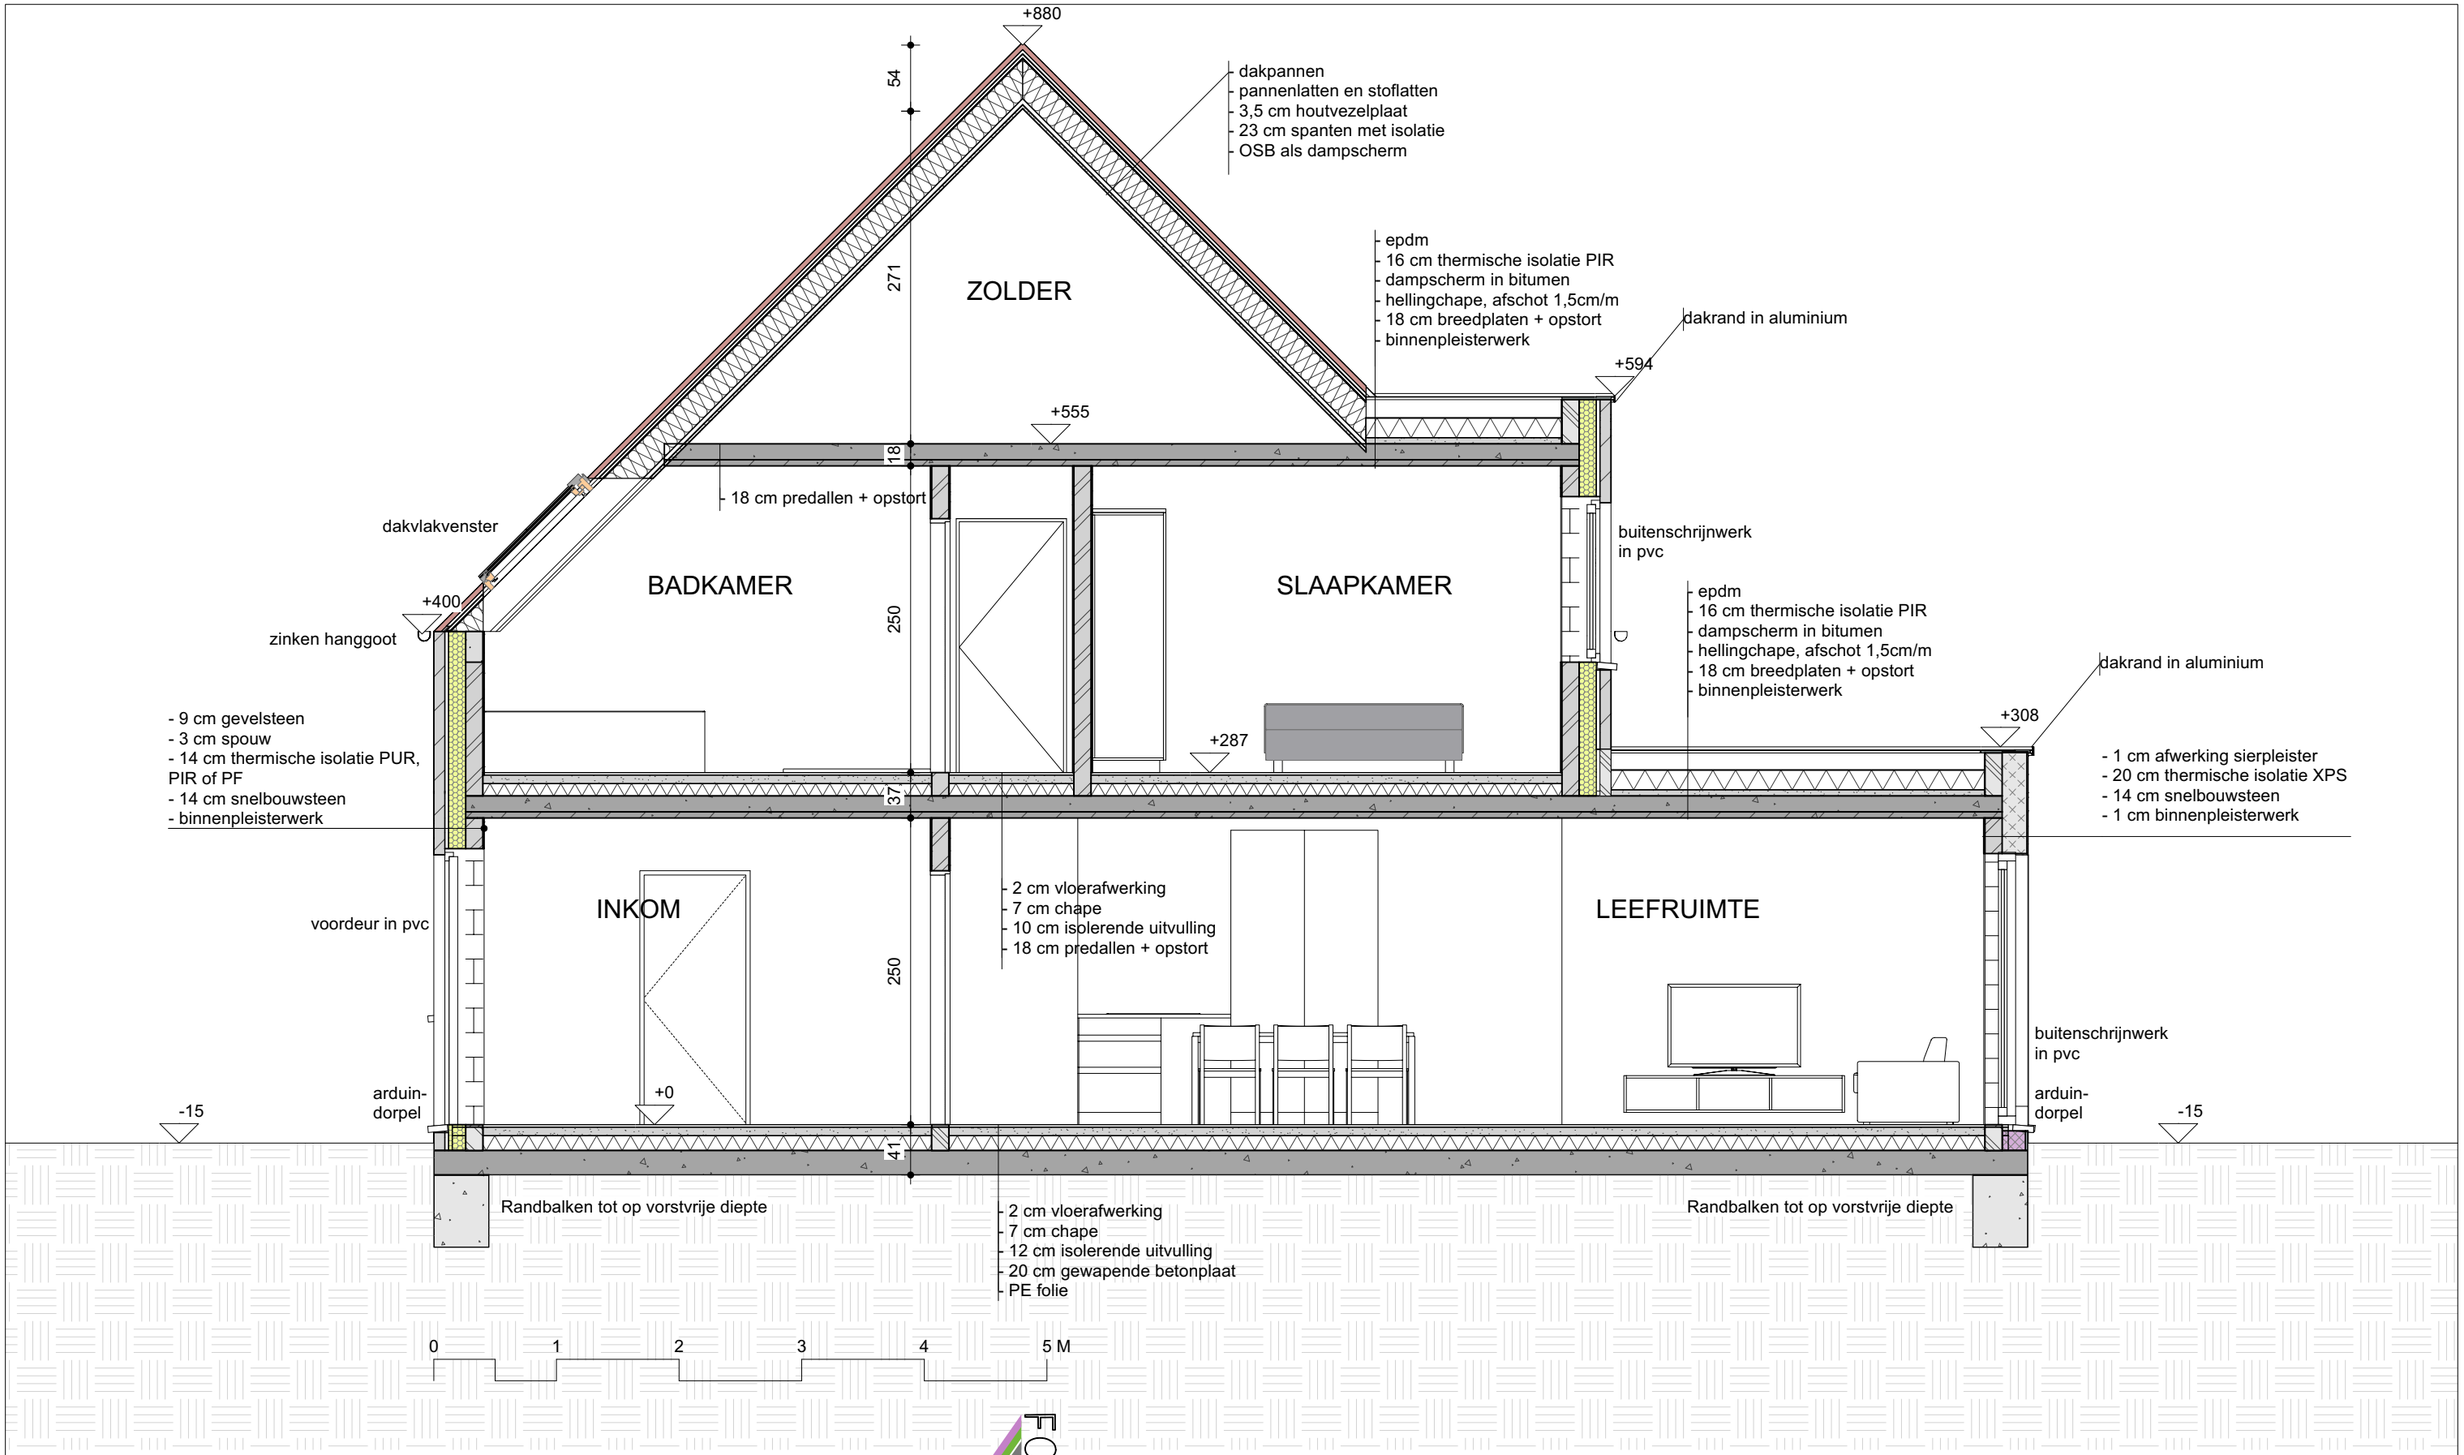

[KS_21_23]	**Bouwen van 3 geschakelde woningen**	v
Omgevingsaanvraag	woning 1 snede AA	1:50
Opdrachtgever	Entremare BV - Vaart-Noord 18 - 9880 BELLEM (Aalter)	4/12/2021
Bouwplaats	Portretstraatje 2A - 9880 Aalter - 3e afdeling, sectie F, nr 786m	

ARCHITECTS FOR FUTURE bvba - Maaltecenter blok G - Derbystraat 315 - 9051 Sint-Denijs-Westrem - info@architectsforfuture.be
arch. Eveline Pattyn - 0486 80 00 68 - De Haan | arch. Kurt Stammeleer - 0486 37 50 80 - Lede | arch. Niko Pauwels - 0479 42 82 90 - Zulte