


LEGENDE	
	bestaand metselwerk
	silicaatsteen
	betonblokken
	gevelmetselwerk
	beton
	isolerende steen
	isolatie

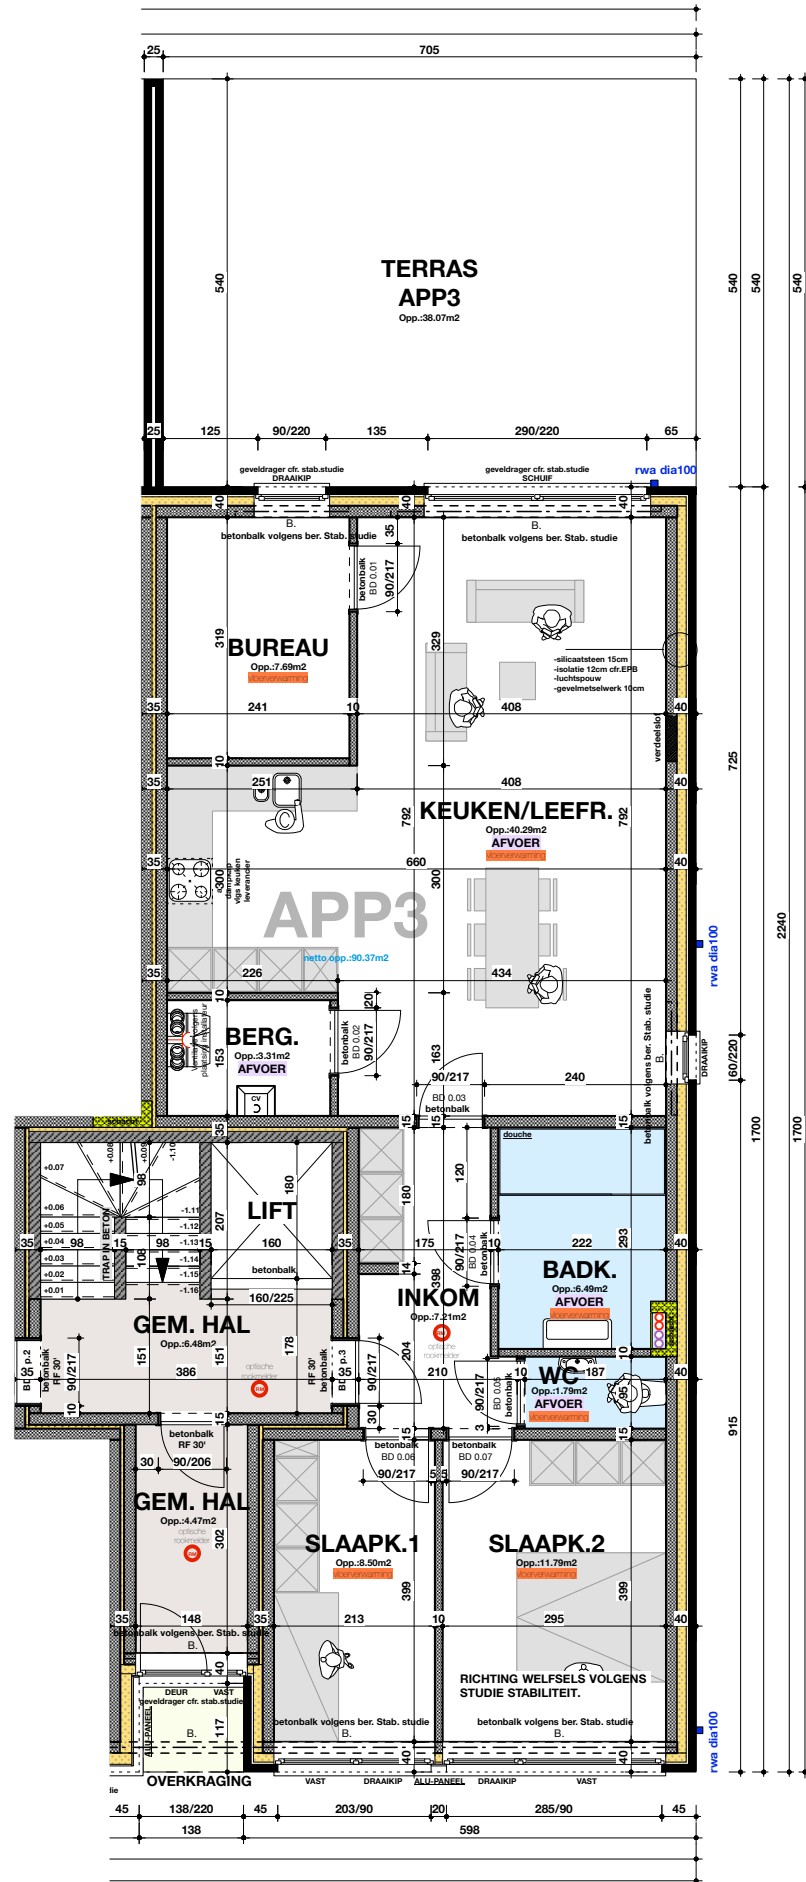

1/100