

Opdracht: 20190807004014

Klantnr.: 201900002087

Contact: MUSETTE Cedric

Klant / Bedrijf: MUSETTE Cedric Breughelpark n°17/23 1731 Zellik

BTW:

ProKo.: ELEC-06

Voorl.verslagnr.:

Uitgiftedatum: 07/08/2019

Verslagnr: **201900004781-V.0**

ORIGINEEL EXEMPLAAR

PROCES-VERBAAL VAN EEN ELEKTRISCHE L.S. INSTALLATIE VOOR EEN DEFINITIEVE OF RESIDENTIELE AANSLUITING

ALGEMEENHEDEN

Aard installatie: Bestaande **Type lokalen:** Appartement
Plaats onderzoek: Breughelpark n°17/23 1731-Zellik
Aard onderzoek: controlebezoek **Volgens AREI:** Art86/Art271/Art271bis/Art278/
Datum inspectie: 07/08/2019 **Volgende binnen - maand of voor** 07/08/2044
Eigendom van: MUSETTE Cedric **Onderzoeker:** LE LOUARN, Alexandre
Installateur: MUSETTE Cedric **B.T.W.:**
RRN.: **Uitgereikt te:** **Datum:**

BESCHRIJVING

EAN nr: **Teller nr.:** 5648741 **Stand I :** 61979.3 **Stand II :**
Aansluiting: Ondergrondse aansluiting
Dienstspanning: 3x230V **I max. aansluiting :** 40A **Hoofdbeveiliging:** autre-andere **Schak.:** -
Meter-bordverbinding: **kabeltype:** VOB **aantal geleiders:** 3 **doorsnede:** 10 mm²
Aardelektrode: type: pennen **sectie:** 16 mm² **spreidingswaarde:** =<15 Ohm
Diff. schak.: algemene: 2p 40A/300mA **is verzegeld met een loodje:** n.v.t. **bijkomende dif.:** 2p 40A/30mA
Werking testknop: in orde **Controle foutlus:** in orde **Algemene isolatieweerstand:** >1 MOhm
Installatie uitgevoerd overeenkomstig schemas: in orde **Staat van het vast elektrisch materieel:** in orde
Inventaris uitwendige invloedsfactoren aanwezig en getekend: n.v.t.
Bescherming tegen elektrische schokken: rechtstreekse aanraking: in orde **onrechtstreekse aanraking:** in orde
Continuïteit PE- en equipotentiaal verbinding: in orde **Vast opgesteld en verplaatbaar materieel:** in orde
Beschrijving installatie - toestellen: ■ zie schema in bijlage ■ eendraadschema en situatieschema werd voor gezien getekend
Nog niet geplaatst: keuken badkamer C.V. gasmeter watermeter hoofd- bijkomende -equipotentiaal verbinding
Aantal borden: 1 Aantal eindstroombanen: 6 :

VASTSTELLINGEN Nota (N) - Opmerking (O) - Inbreuk (I) - de nummers verwijzen naar de standaard inbreuken

N11 -Tenzij anders vermeld, maken de toestellen en apparaten aangesloten op de vaste installatie geen deel uit van de controle.

N12 -Het onderzoek beperkt zich tot de gemak. toegankelijke, bereikbare en zichtbare delen van de instal. en sluit verborgen delen, zoals achter nissen, valse plafonds, e.d. uit.

N13 -Tenzij anders vermeld, betreft het onderzoek de goede staat en/of werking van de installatie, de opvatting is niet van toepassing.

BESLUIT

DE INSTALLATIE IS CONFORM AAN HET AREI

De installatie mag in dienst gesteld worden/blijven. De installatie dient opnieuw gecontroleerd te worden uiterlijk op hoger vermelde datum, zoals voorzien door art. 271 van het AREI, alsook voor de ingebruikname van elke belangrijke wijziging of beduidende uitbreiding, uitgevoerd voor deze datum.

Voor de Technisch Directeur,

De Agent-onderzoeker,

CONTROLE ORGANISME
IBAN: BE47 7320 3883 2080
www.inspectbelgium.be

INSPECT BELGIUM VZW
BTW BE 0647.601.296
Avenue Eiffel 8, 1300 Wavre - Schaliëhoevedreef, 20 T 2800 Mechelen

TEL 010/280.577
info@inspectbelgium.be



Opdracht: 20190807004014

Klantnr.: 201900002087

Contact: MUSETTE Cedric

Klant / Bedrijf: MUSETTE Cedric Breughelpark n°17/23 1731 Zellik

BTW:

ProKo.: ELEC-06

Voorl.verslagnr.:

Uitgiftedatum: 07/08/2019


Verslagnr: **201900004781-V.0**

ORIGINEEL EXEMPLAAR

ALGEMENE INFORMATIE

De eigenaar van de installatie of de persoon belast met zijn beheer, zijn gebonden aan volgende elementaire voorschriften, conforme het MB van 06.12.2006 Art273-7:


1. De verplichting het gelijkvormigheidsverslag te bewaren in het dossier van de elektrische installatie.
2. De verplichting in het dossier elke wijziging aan de elektrische installatie te vermelden en de verplichting een gelijkvormigheidscontrole van iedere belangrijke wijziging of belangrijke uitbreiding van de elektrische installatie te laten uitvoeren hetzij door een erkend organisme, hetzij door de overheid hiervoor bevoegd of ermee gelast volgens de voorschriften van artikel 275.
3. De verplichting de Federale Overheidsdienst die Arbeidsveiligheid onder zijn bevoegdheid heeft en de Federale Overheidsdienst die Energie onder zijn bevoegdheid heeft onmiddellijk in te lichten over elk ongeluk aan personen overkomen en rechtstreeks of onrechtstreeks te wijten aan elektriciteit.

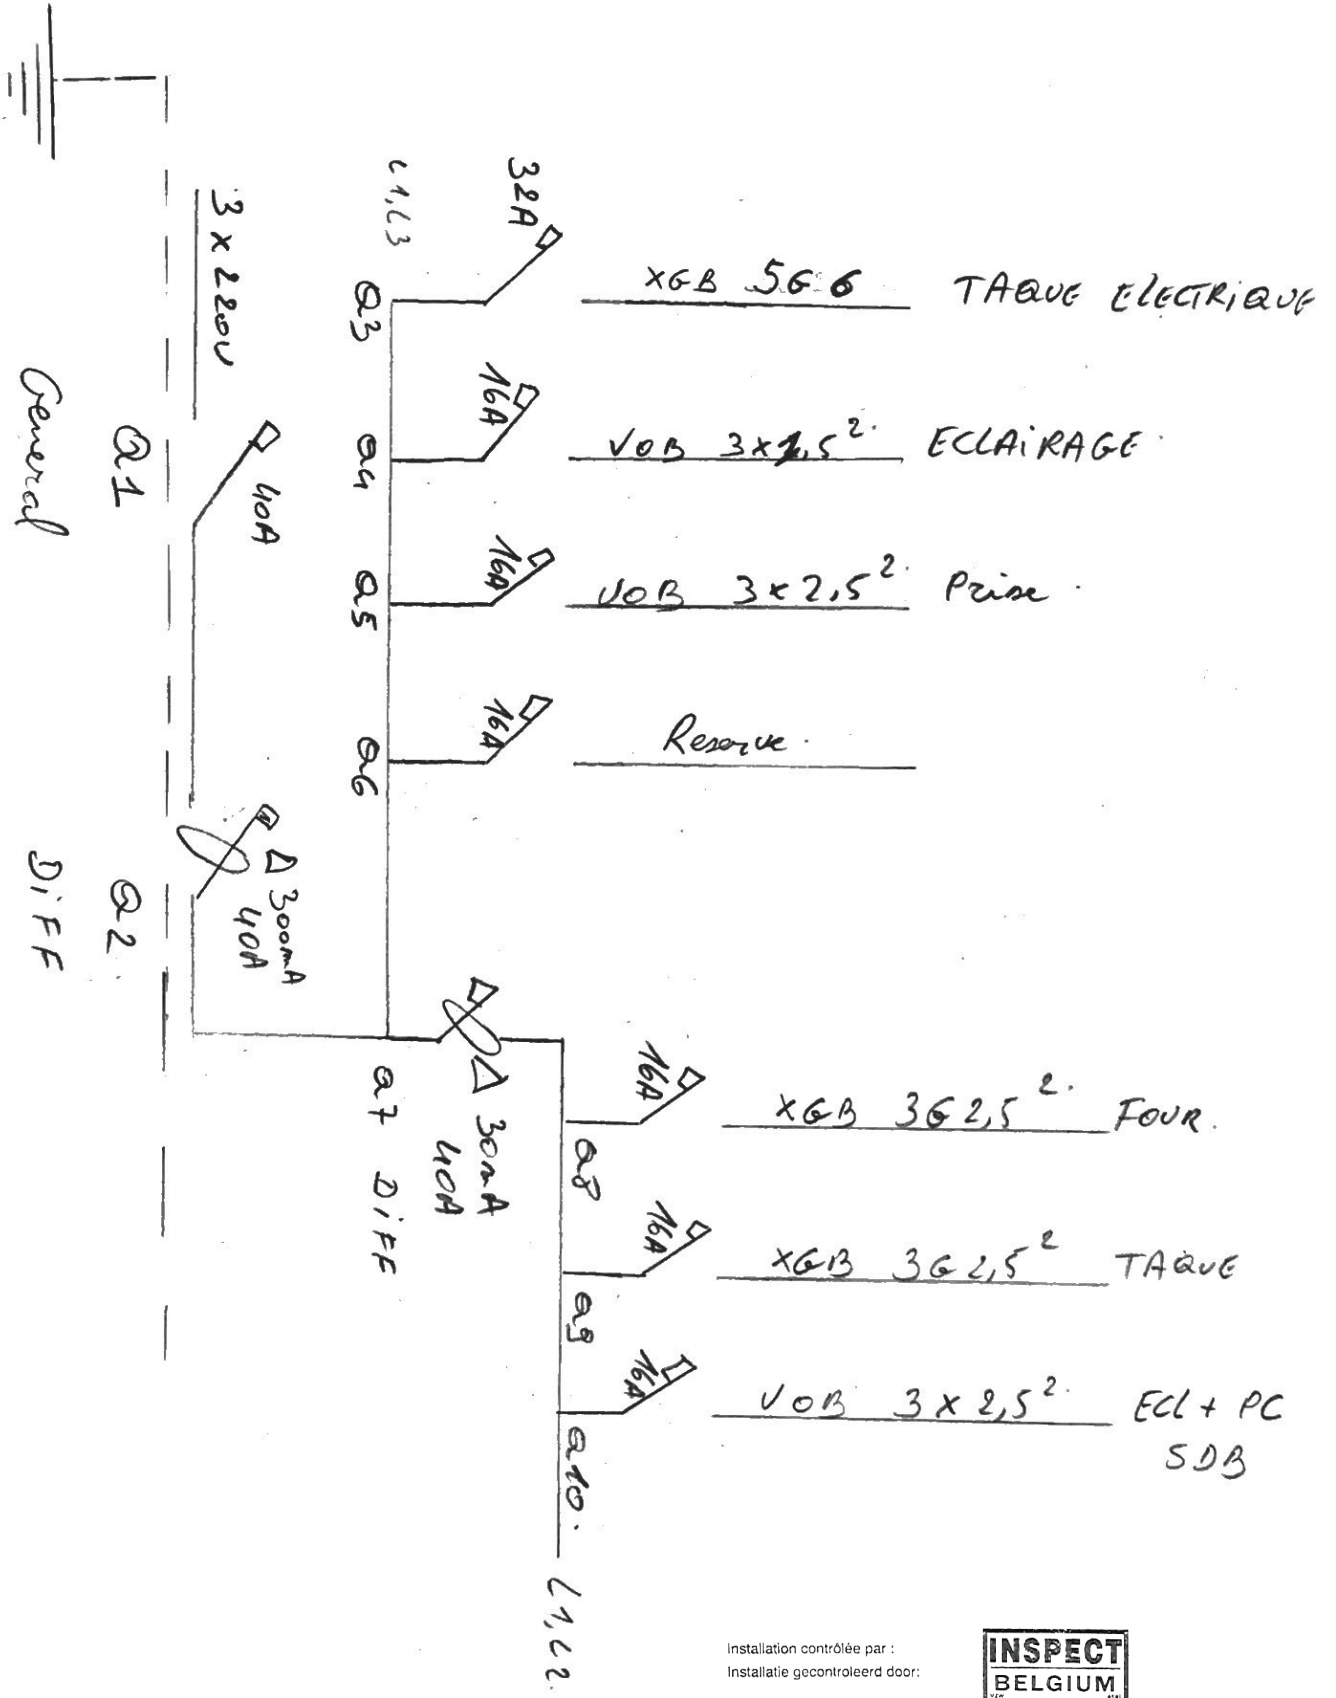

Installation contrôlée par :
 Installatie gecontroleerd door:



Avenue Eiffel, 8 - 1300 Wavre - 010/280 577
 Technisch Dir. / Directeur Tech. : Le Louarn Alexandre
 Date / Datum :
 PV n° :
 Signature / Handtekening :

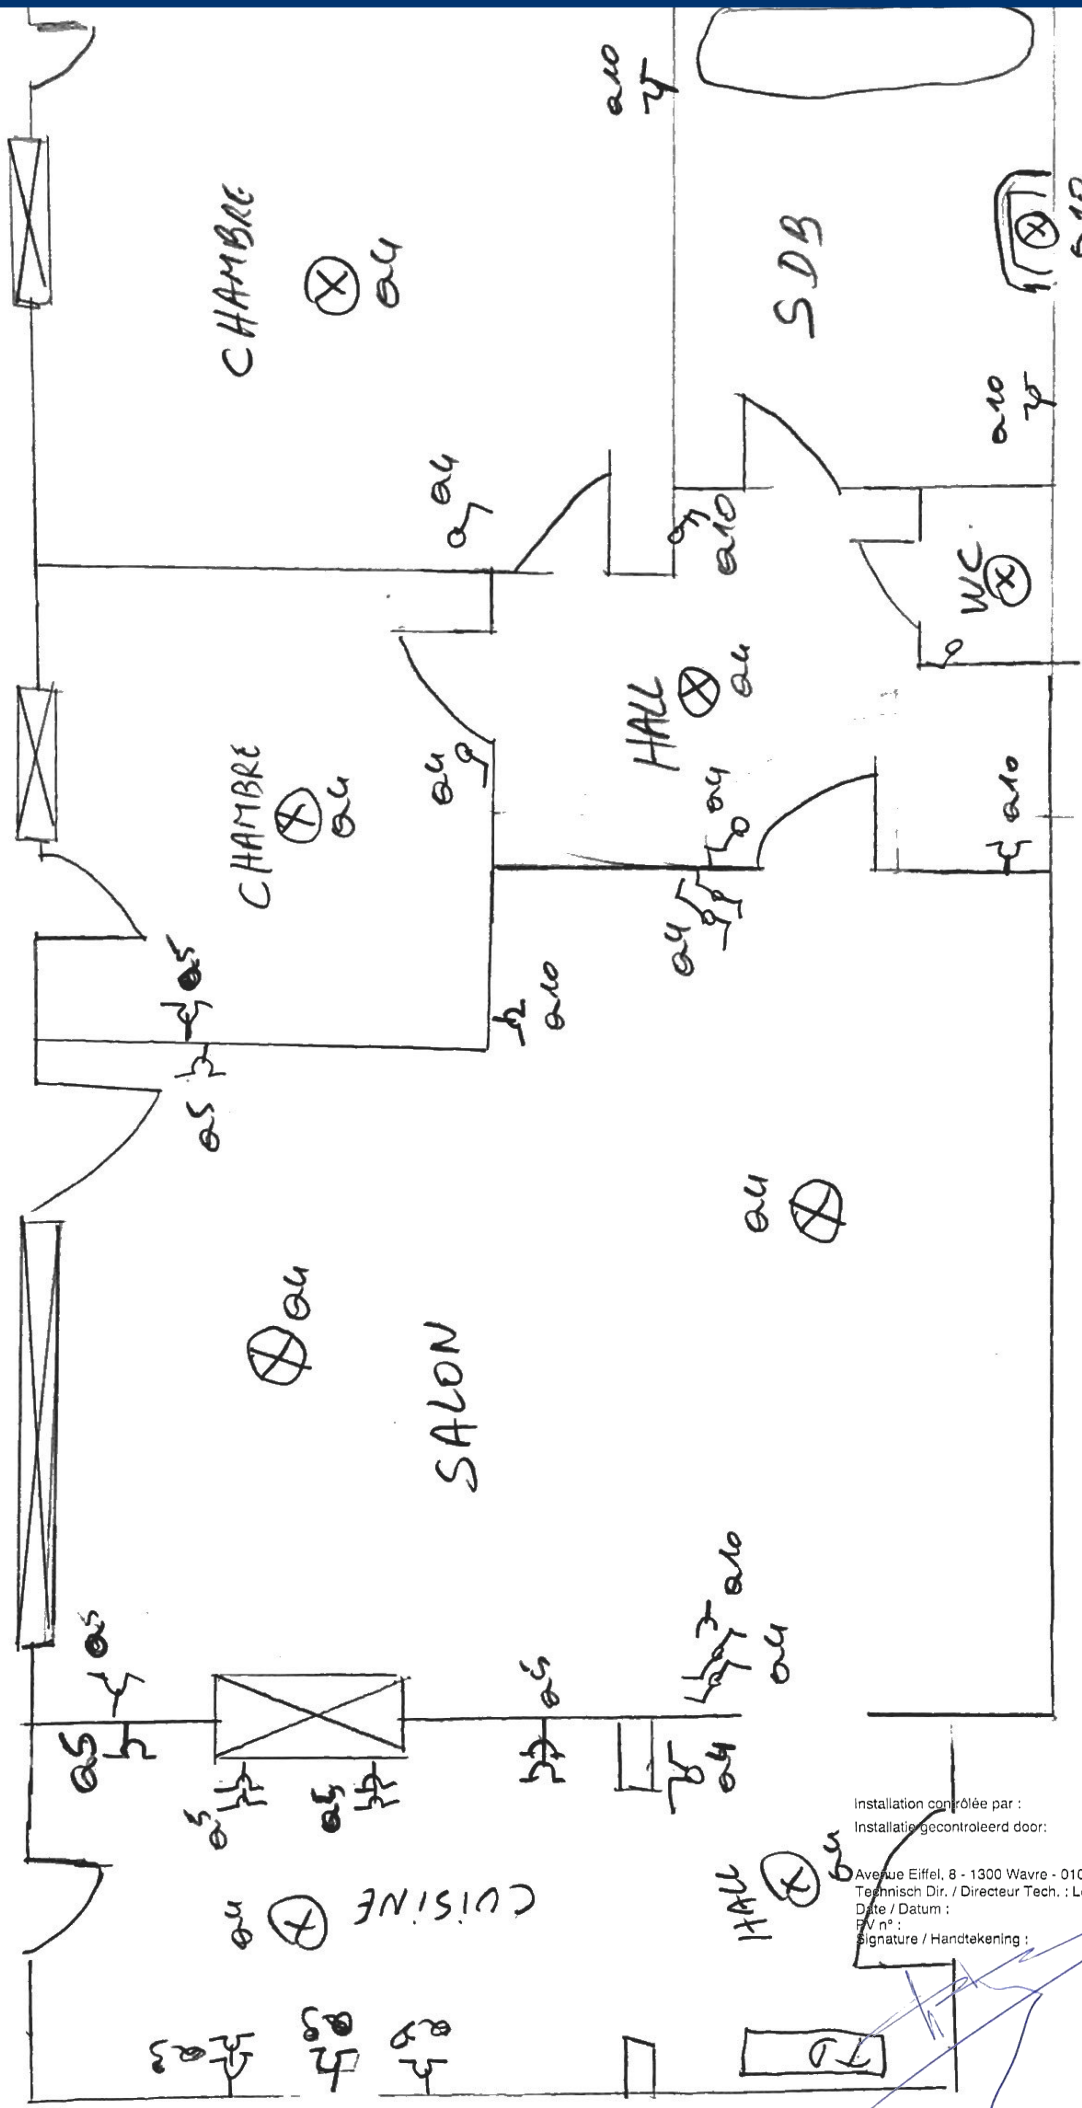

Installation contrôlée par :
 Installatie gecontroleerd door:



Avenue Eiffel, 8 - 1300 Wavre - 010/280 577
 Technisch Dir. / Directeur Tech. : Le Louarn Alexandre
 Date / Datum :
 PV n° :
 Signature / Handtekening :

(Handwritten signature in blue ink)