
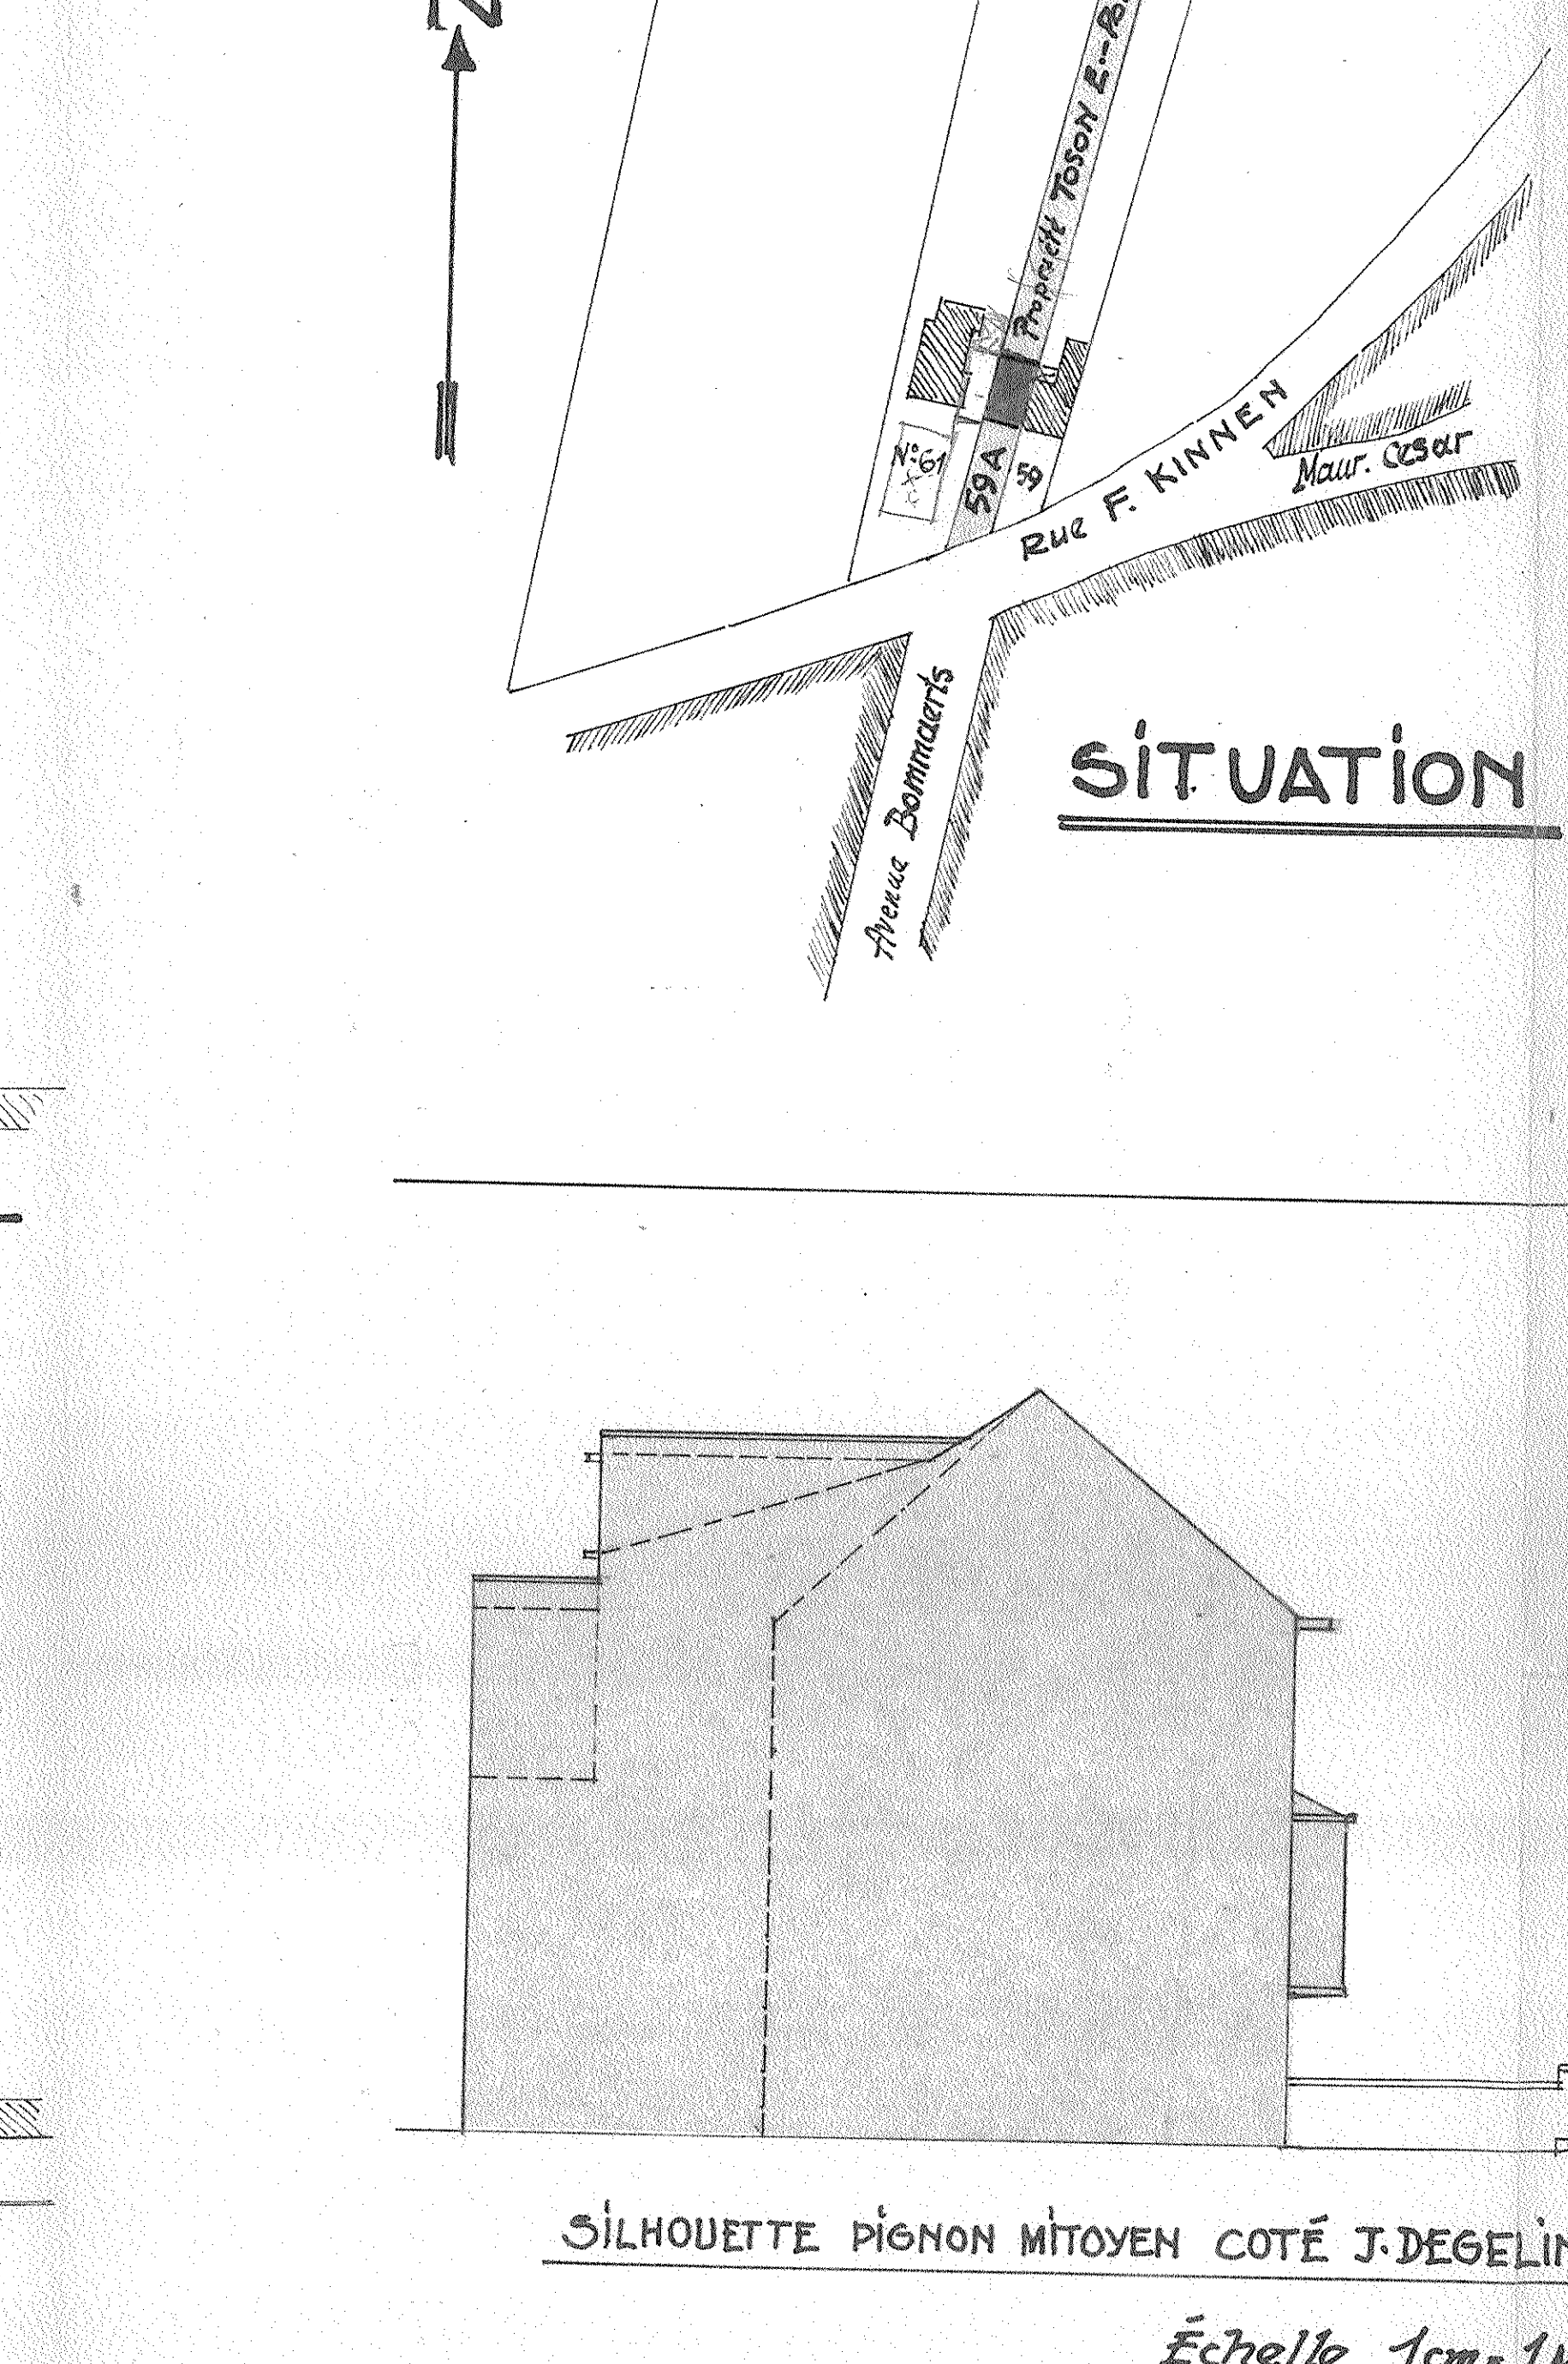
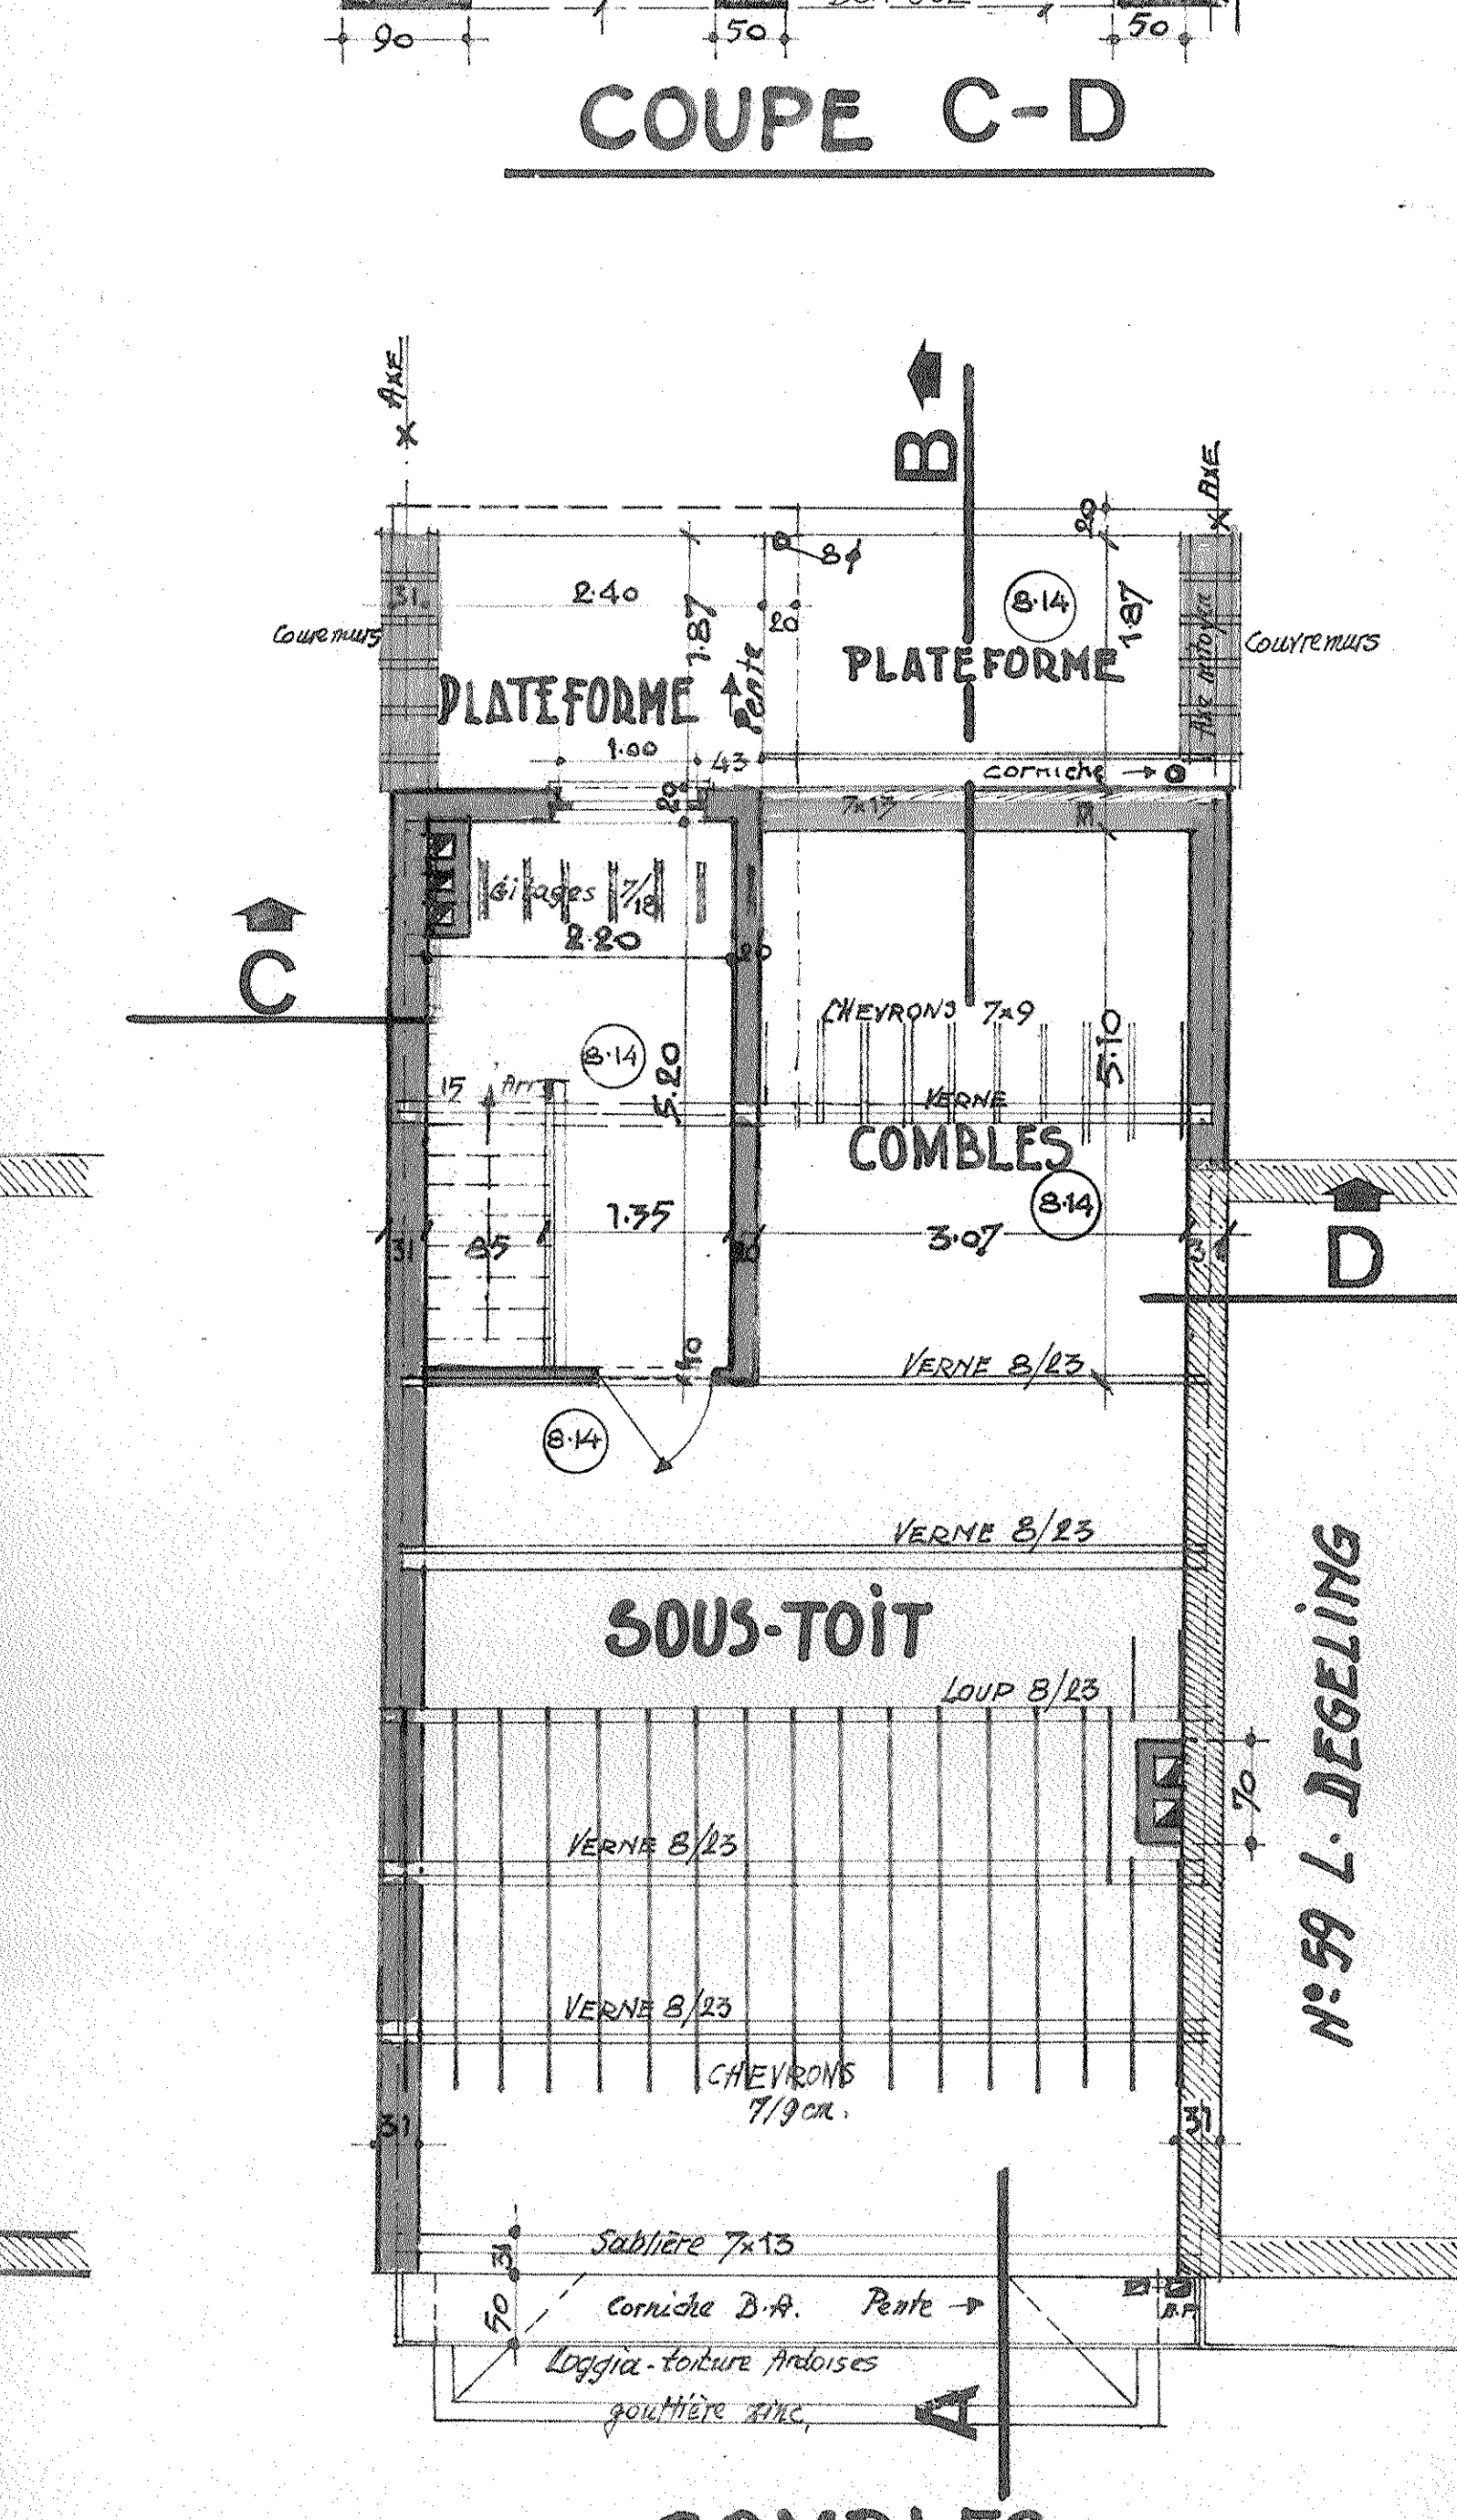
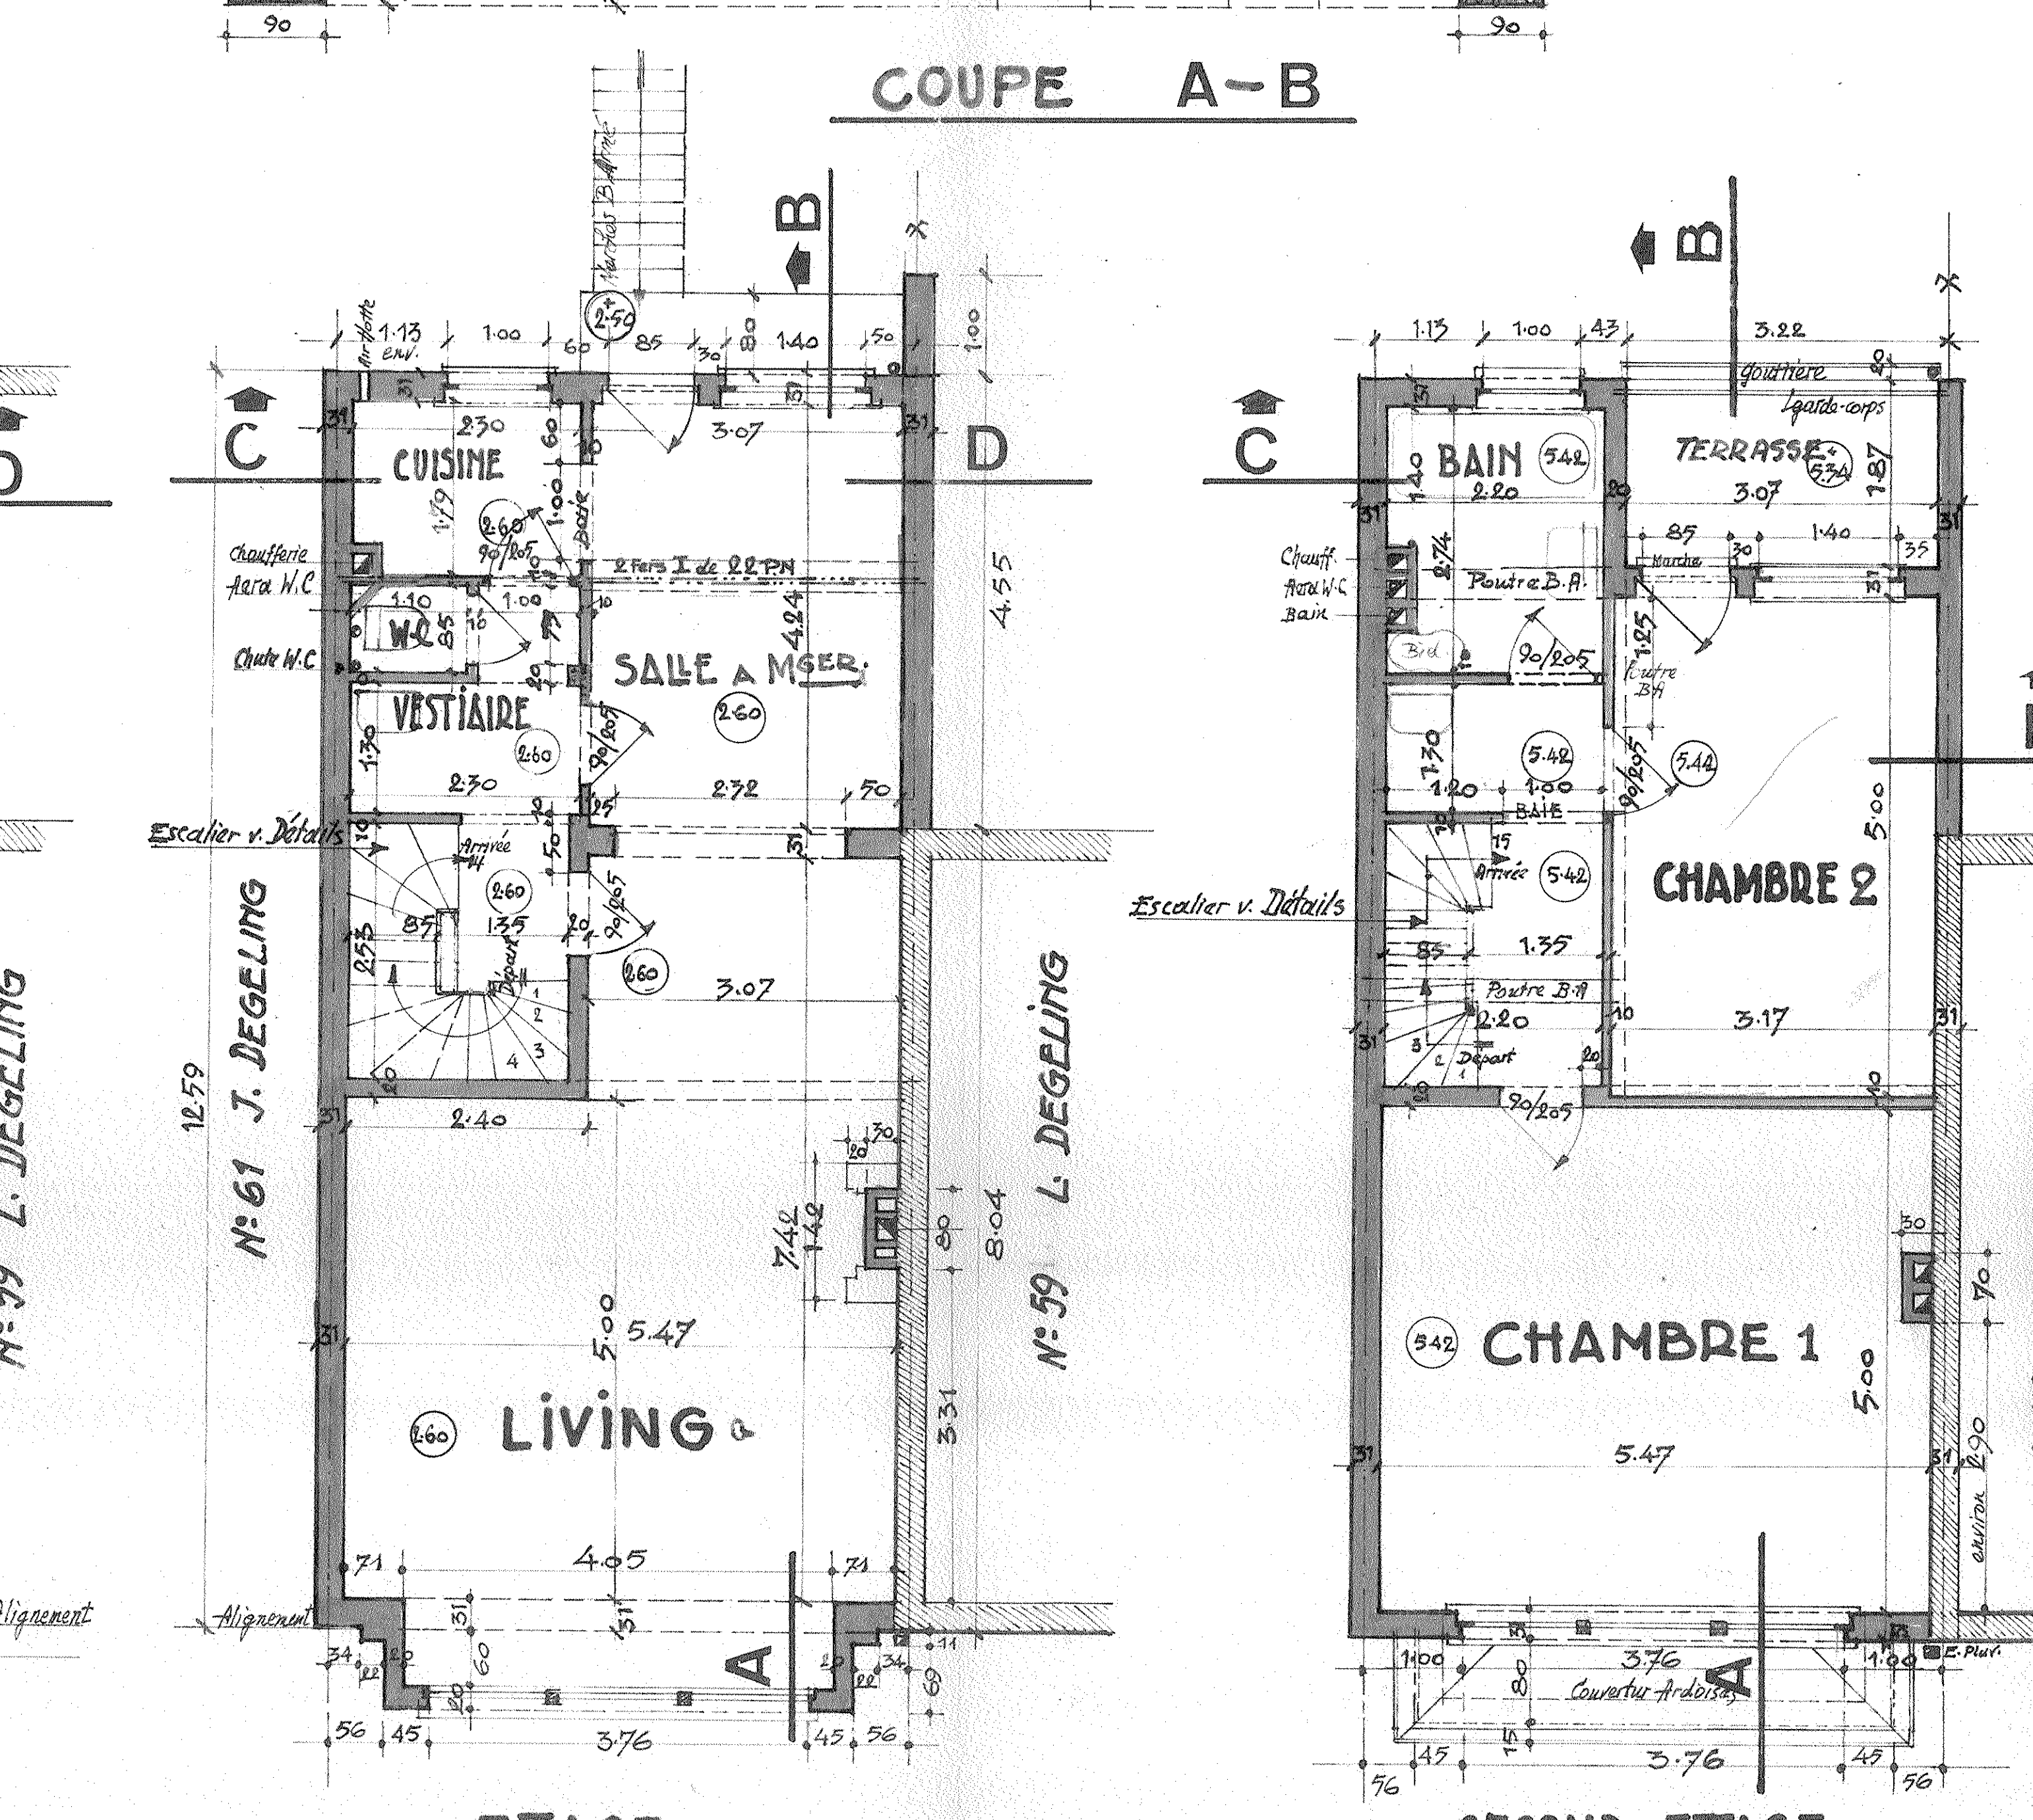
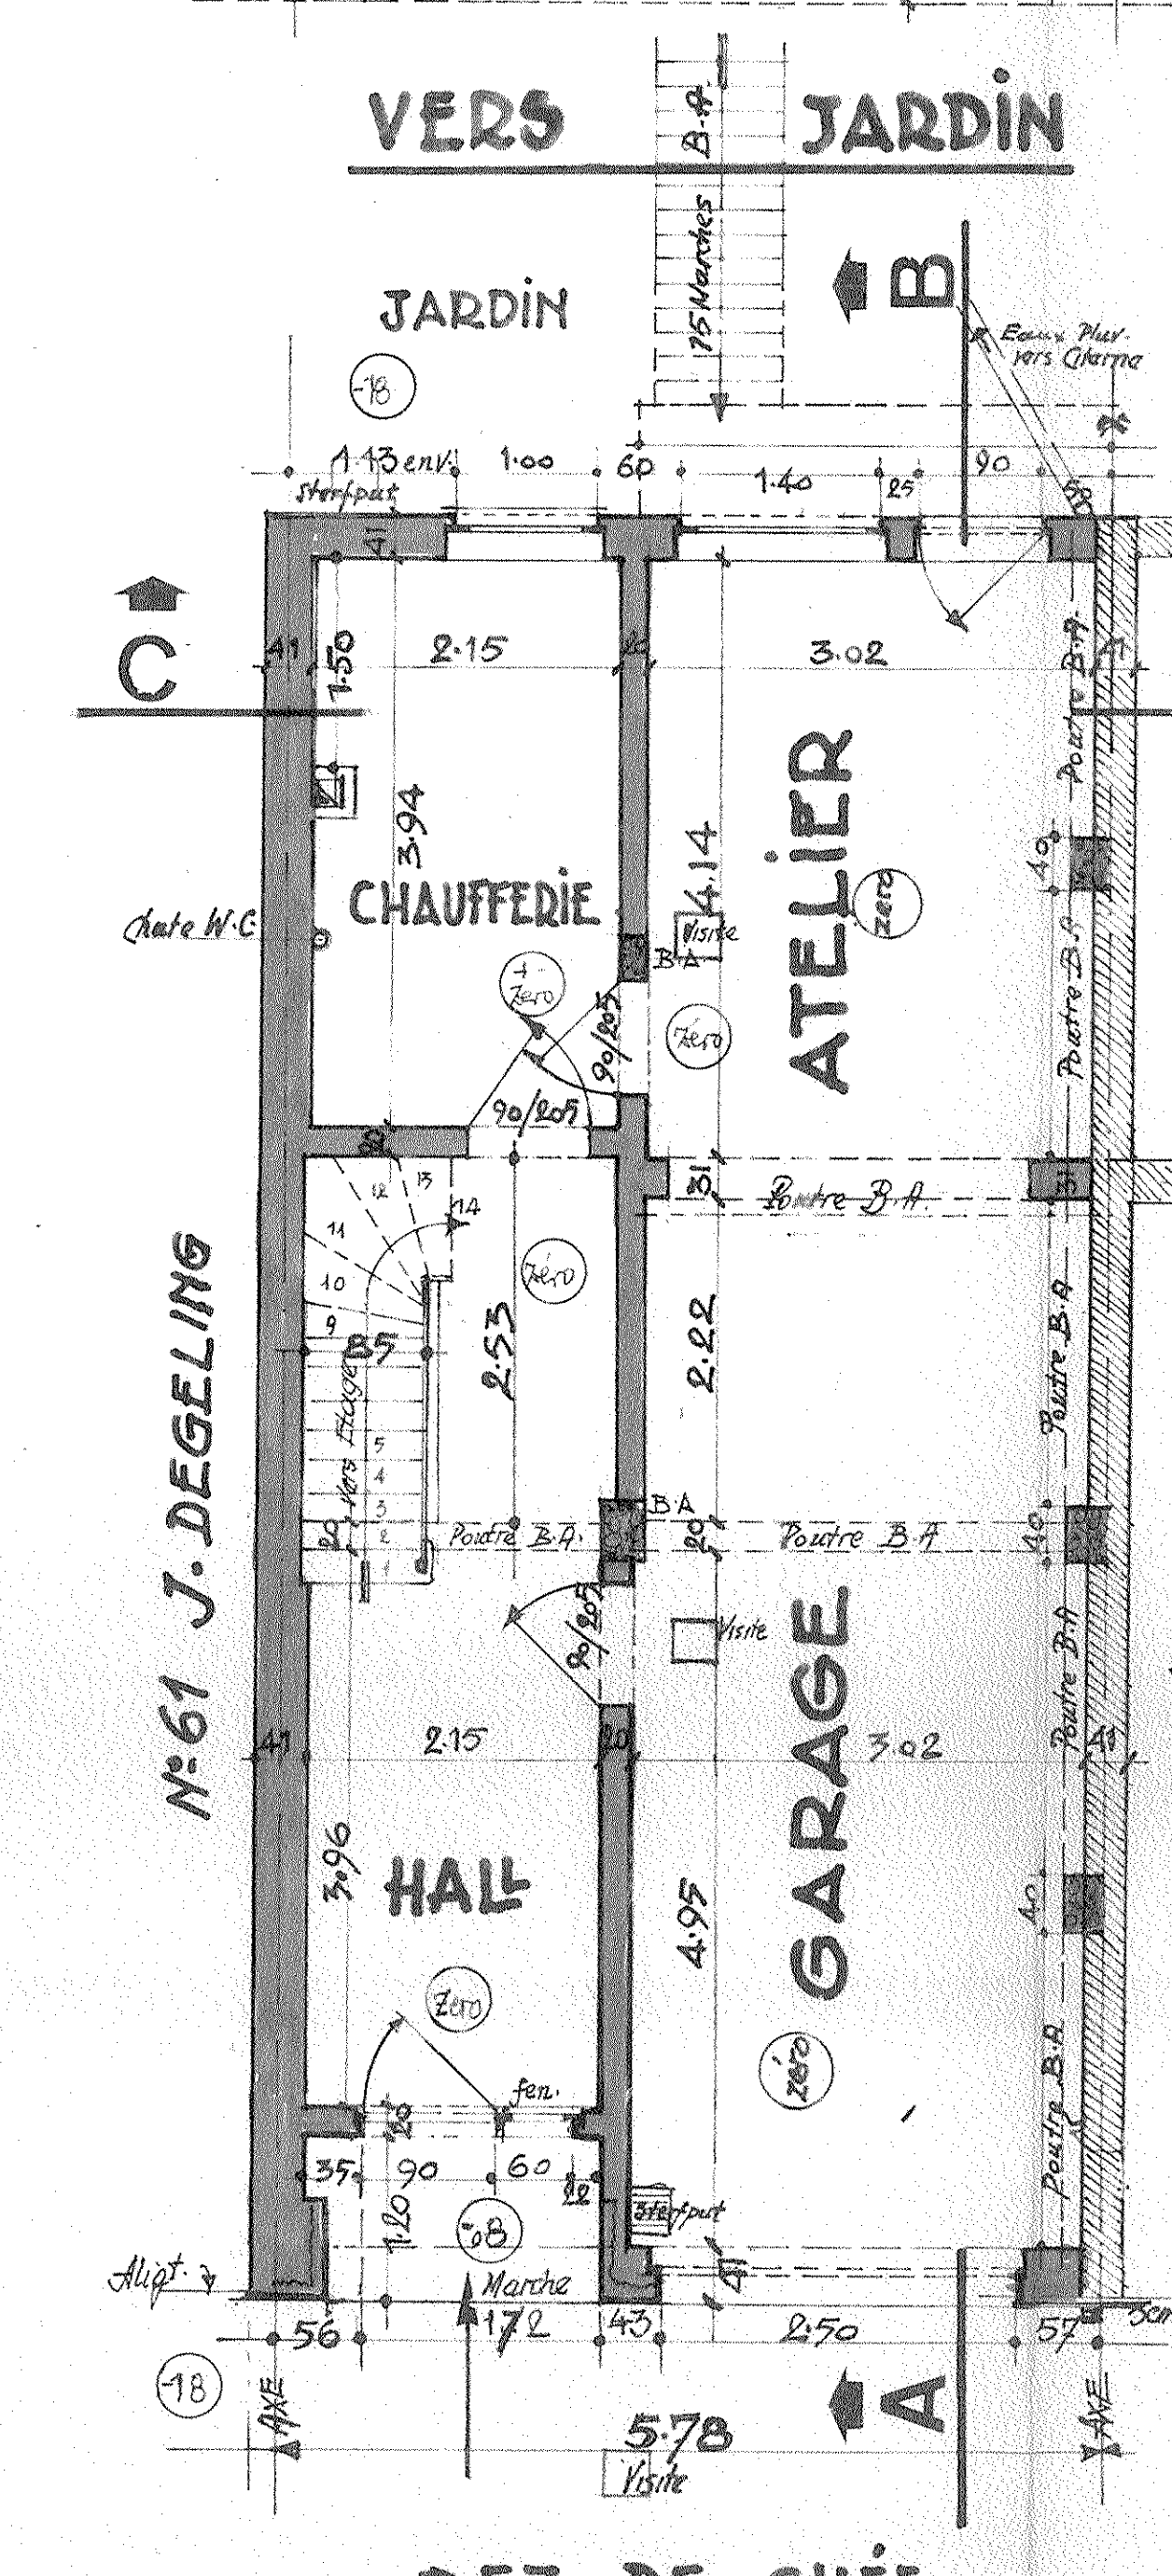
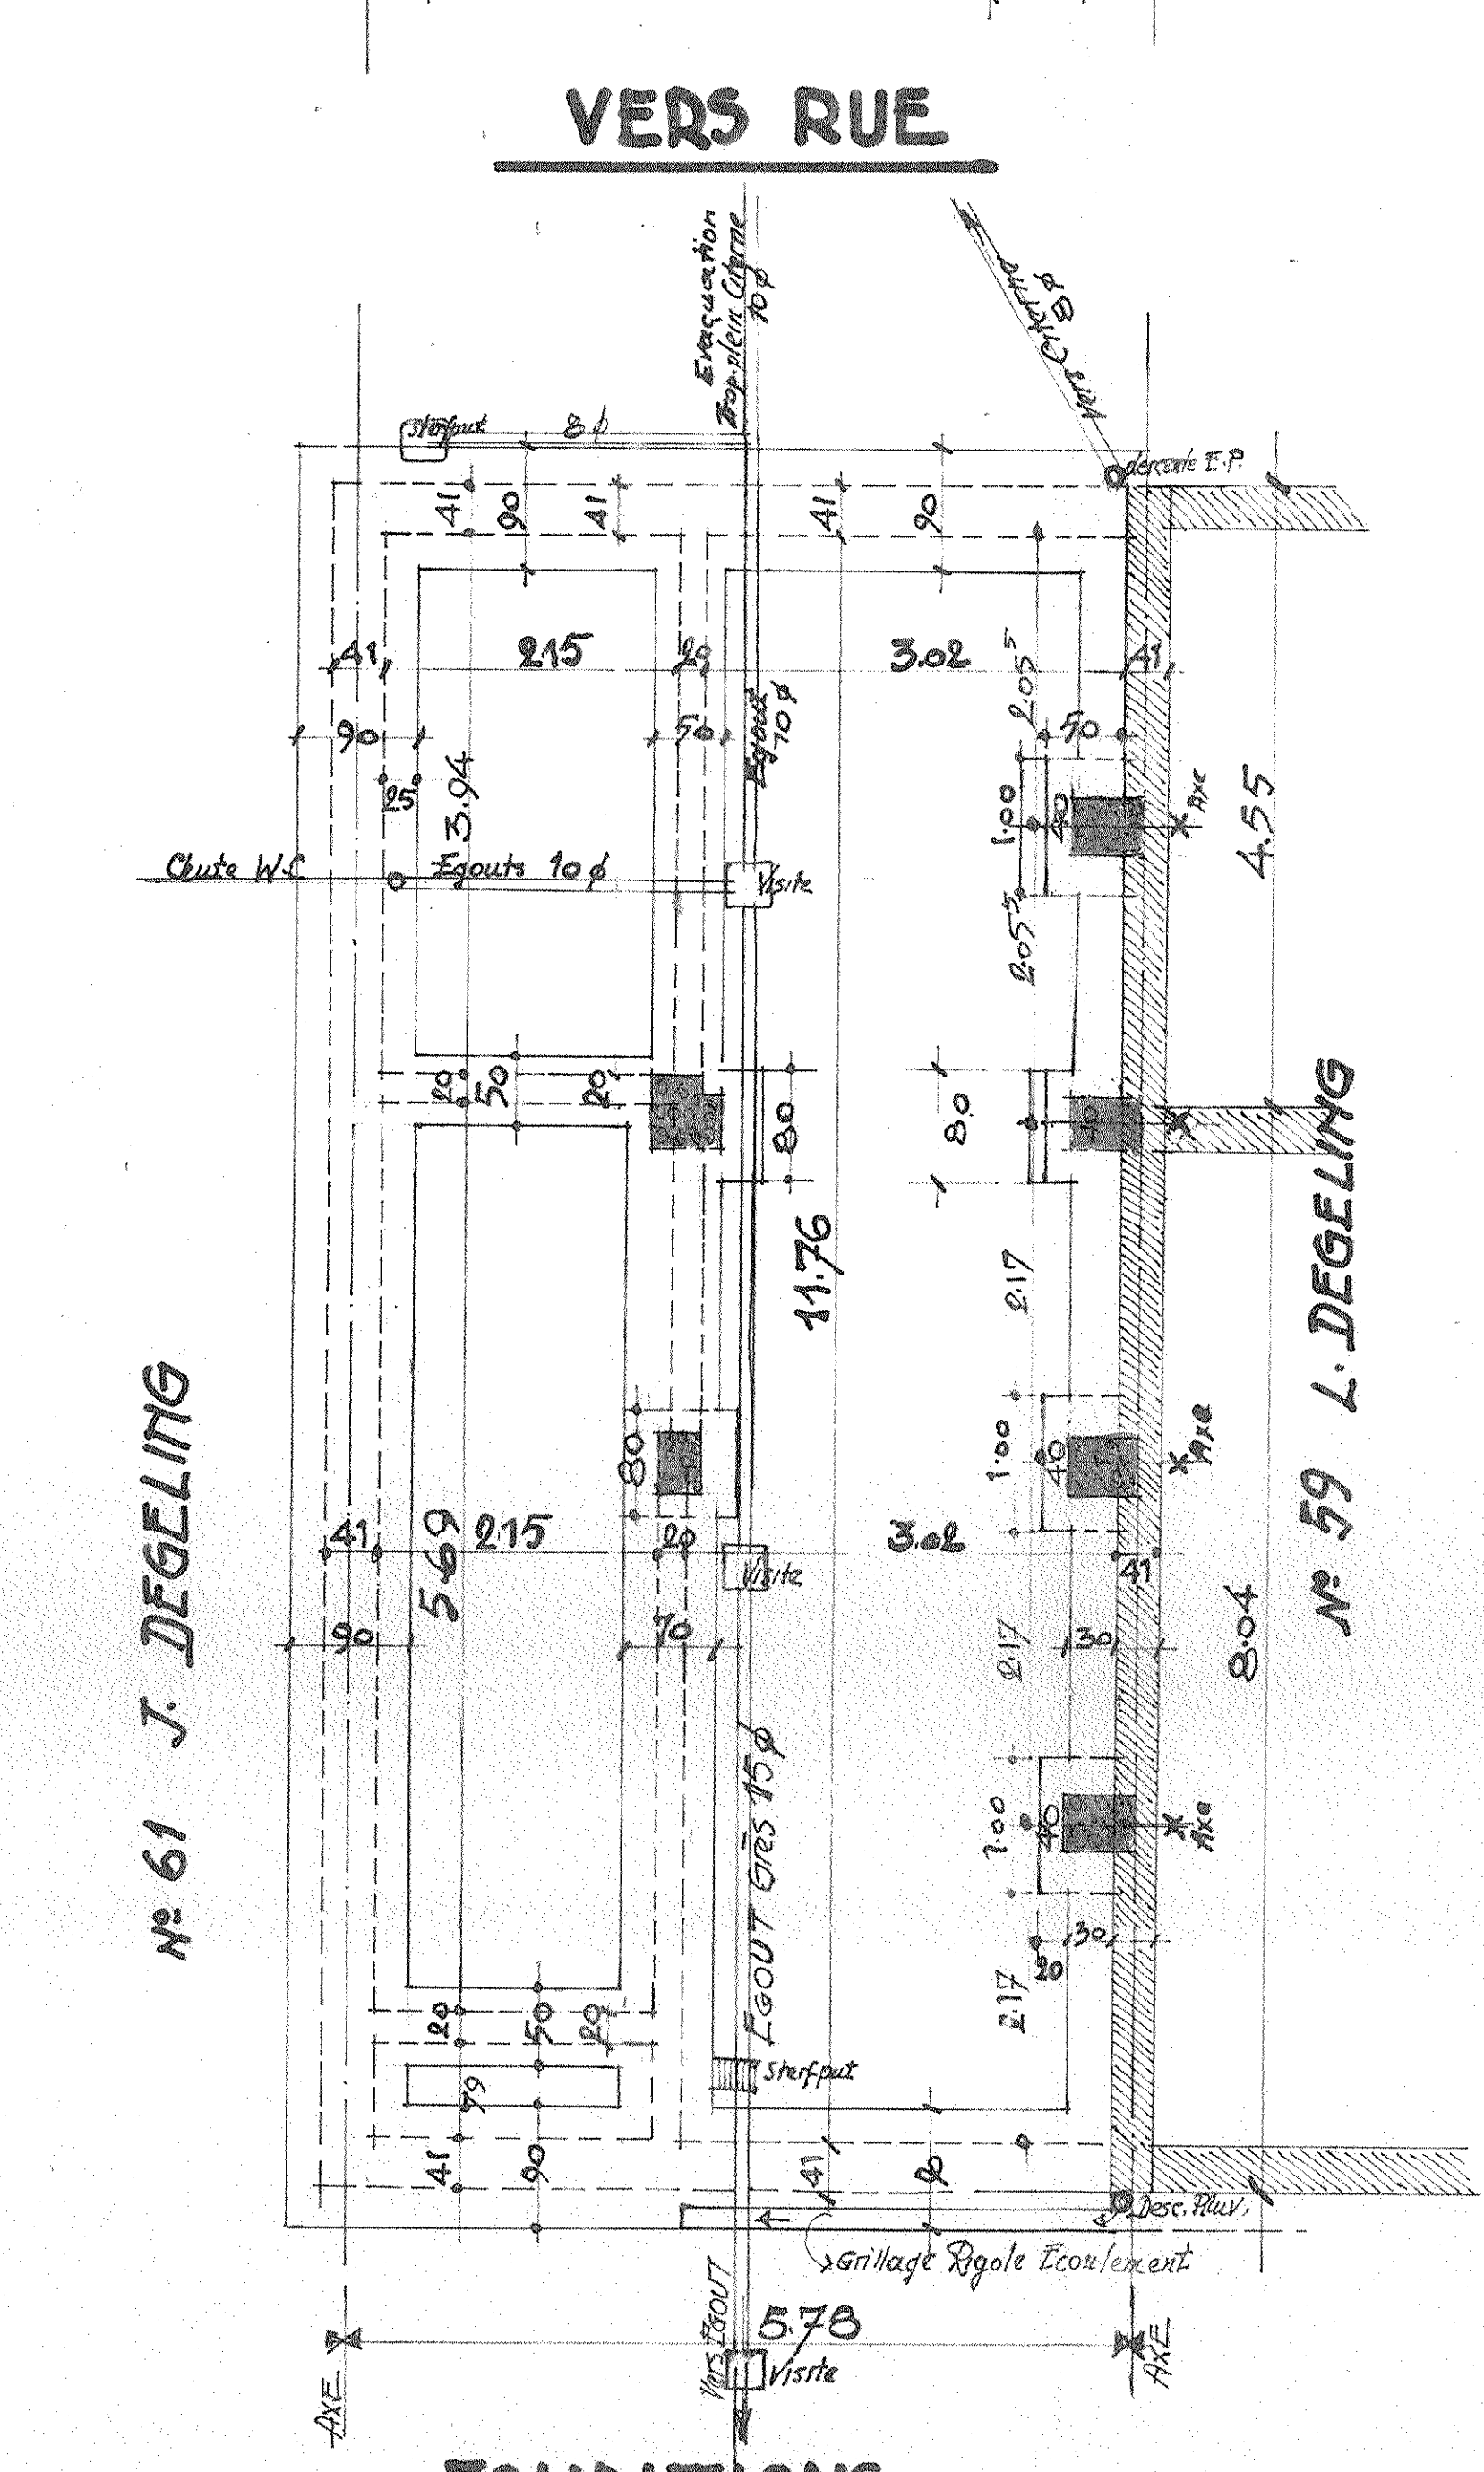
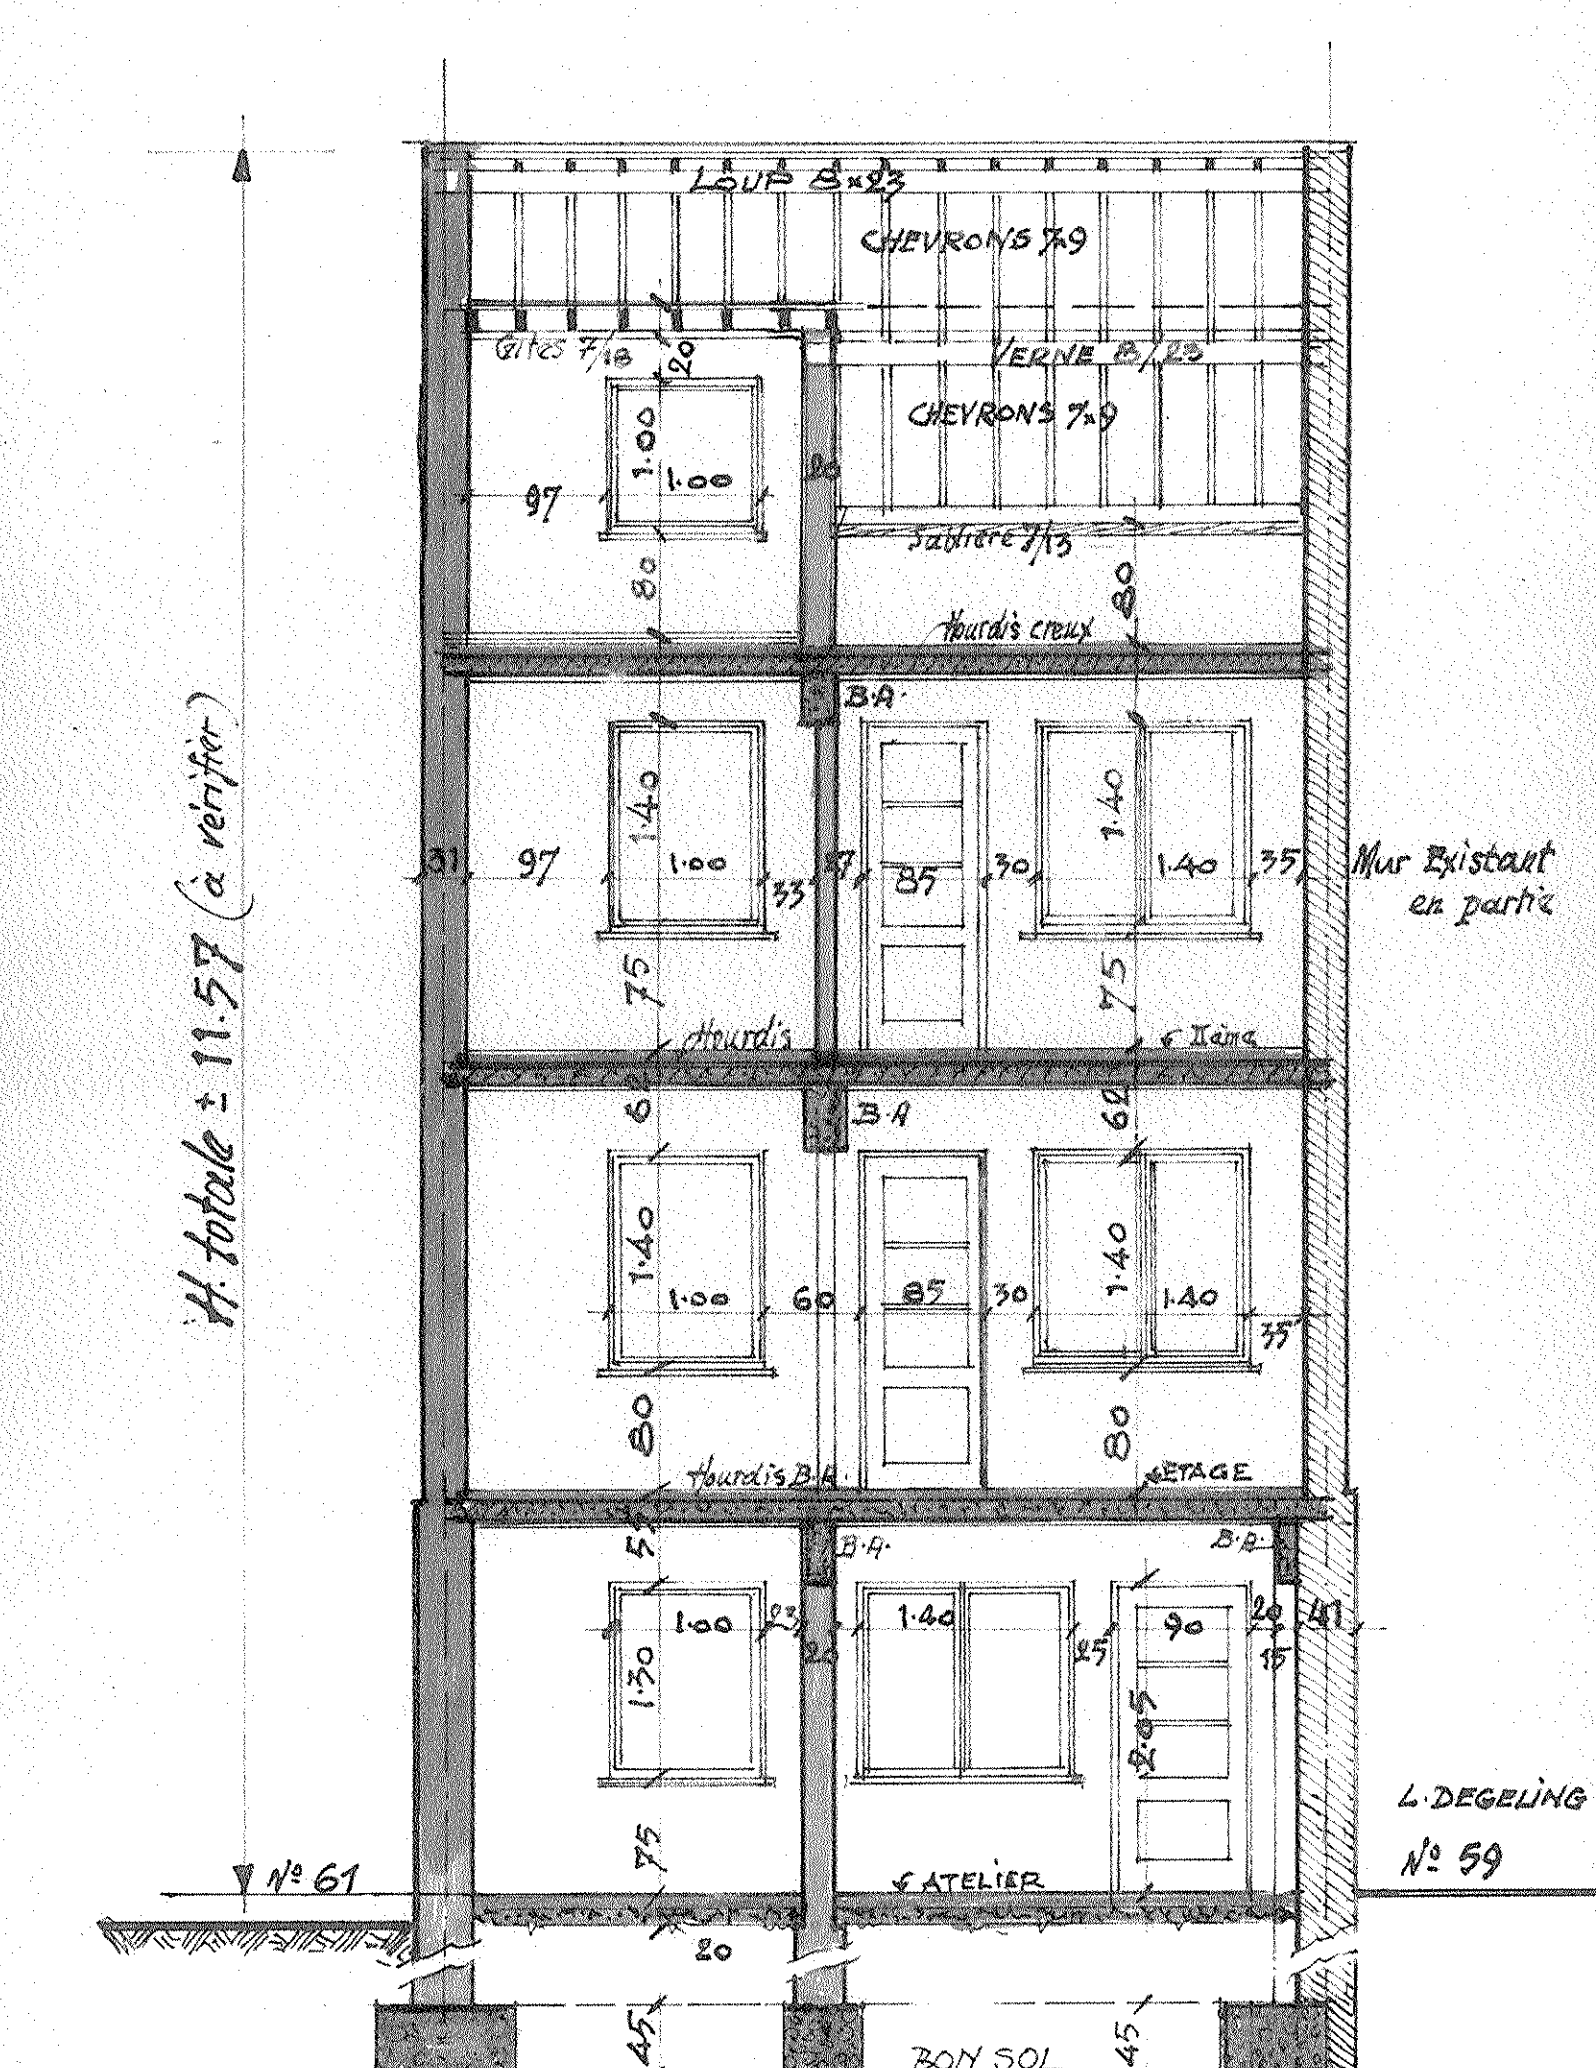
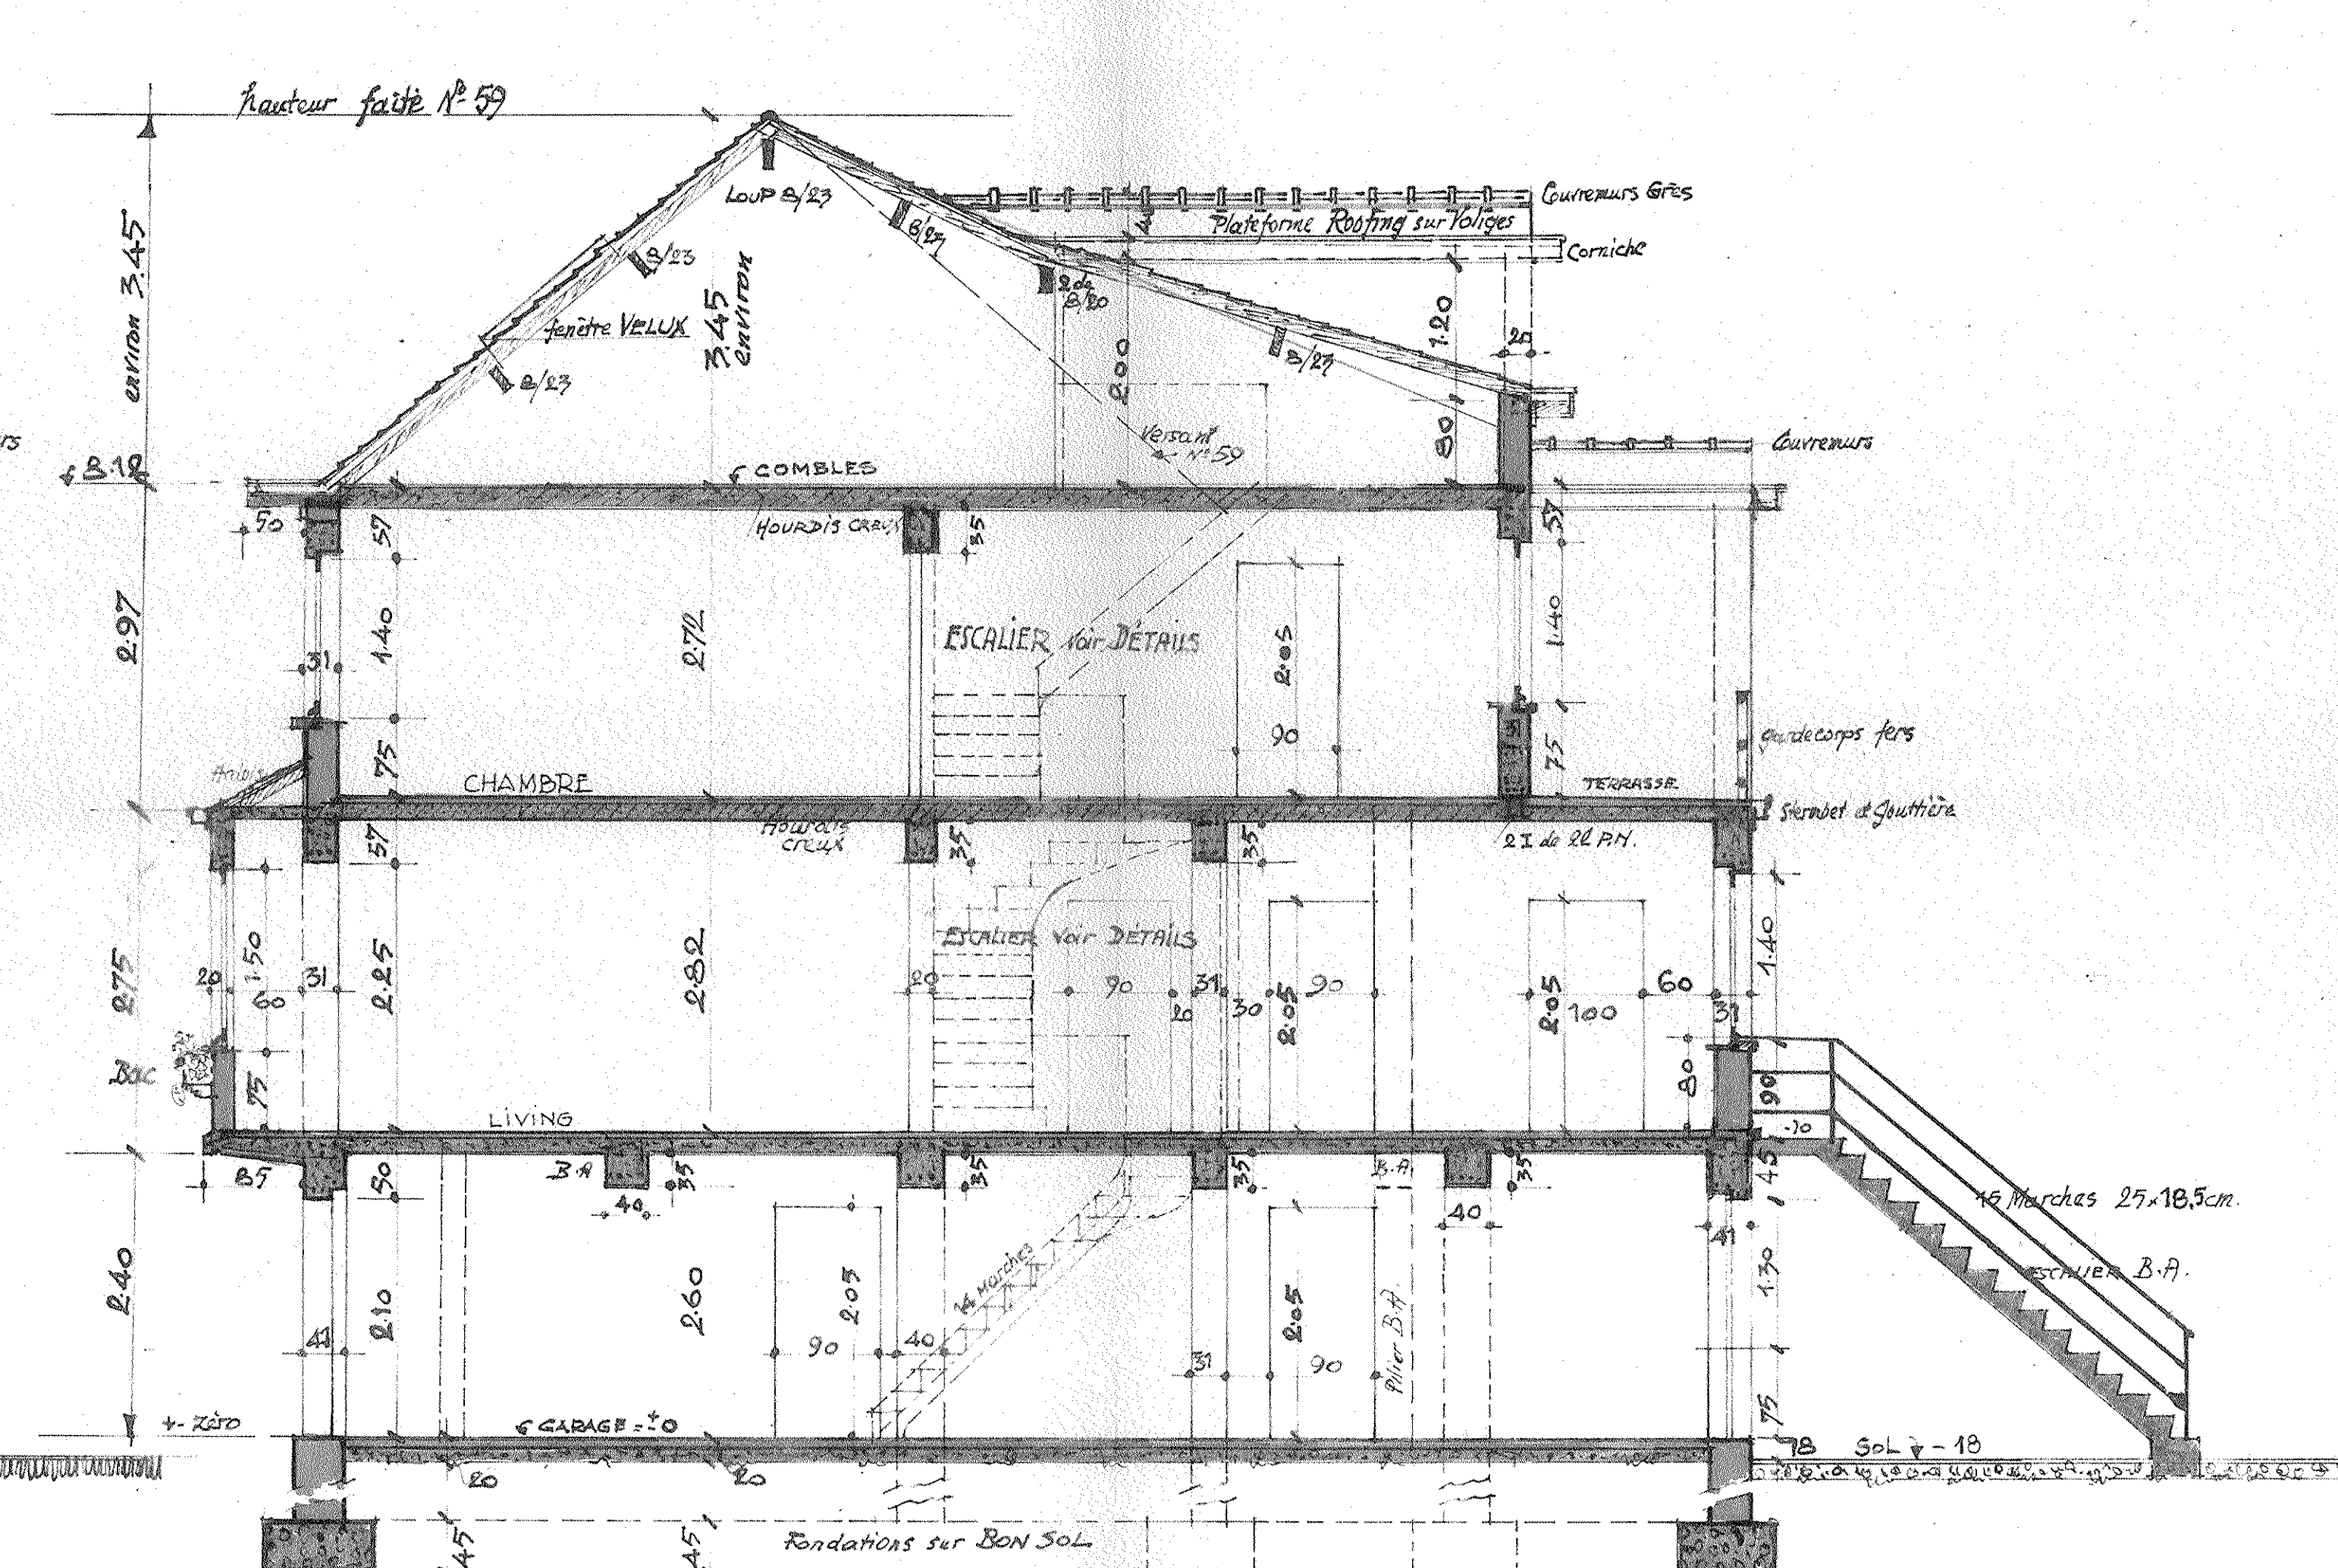
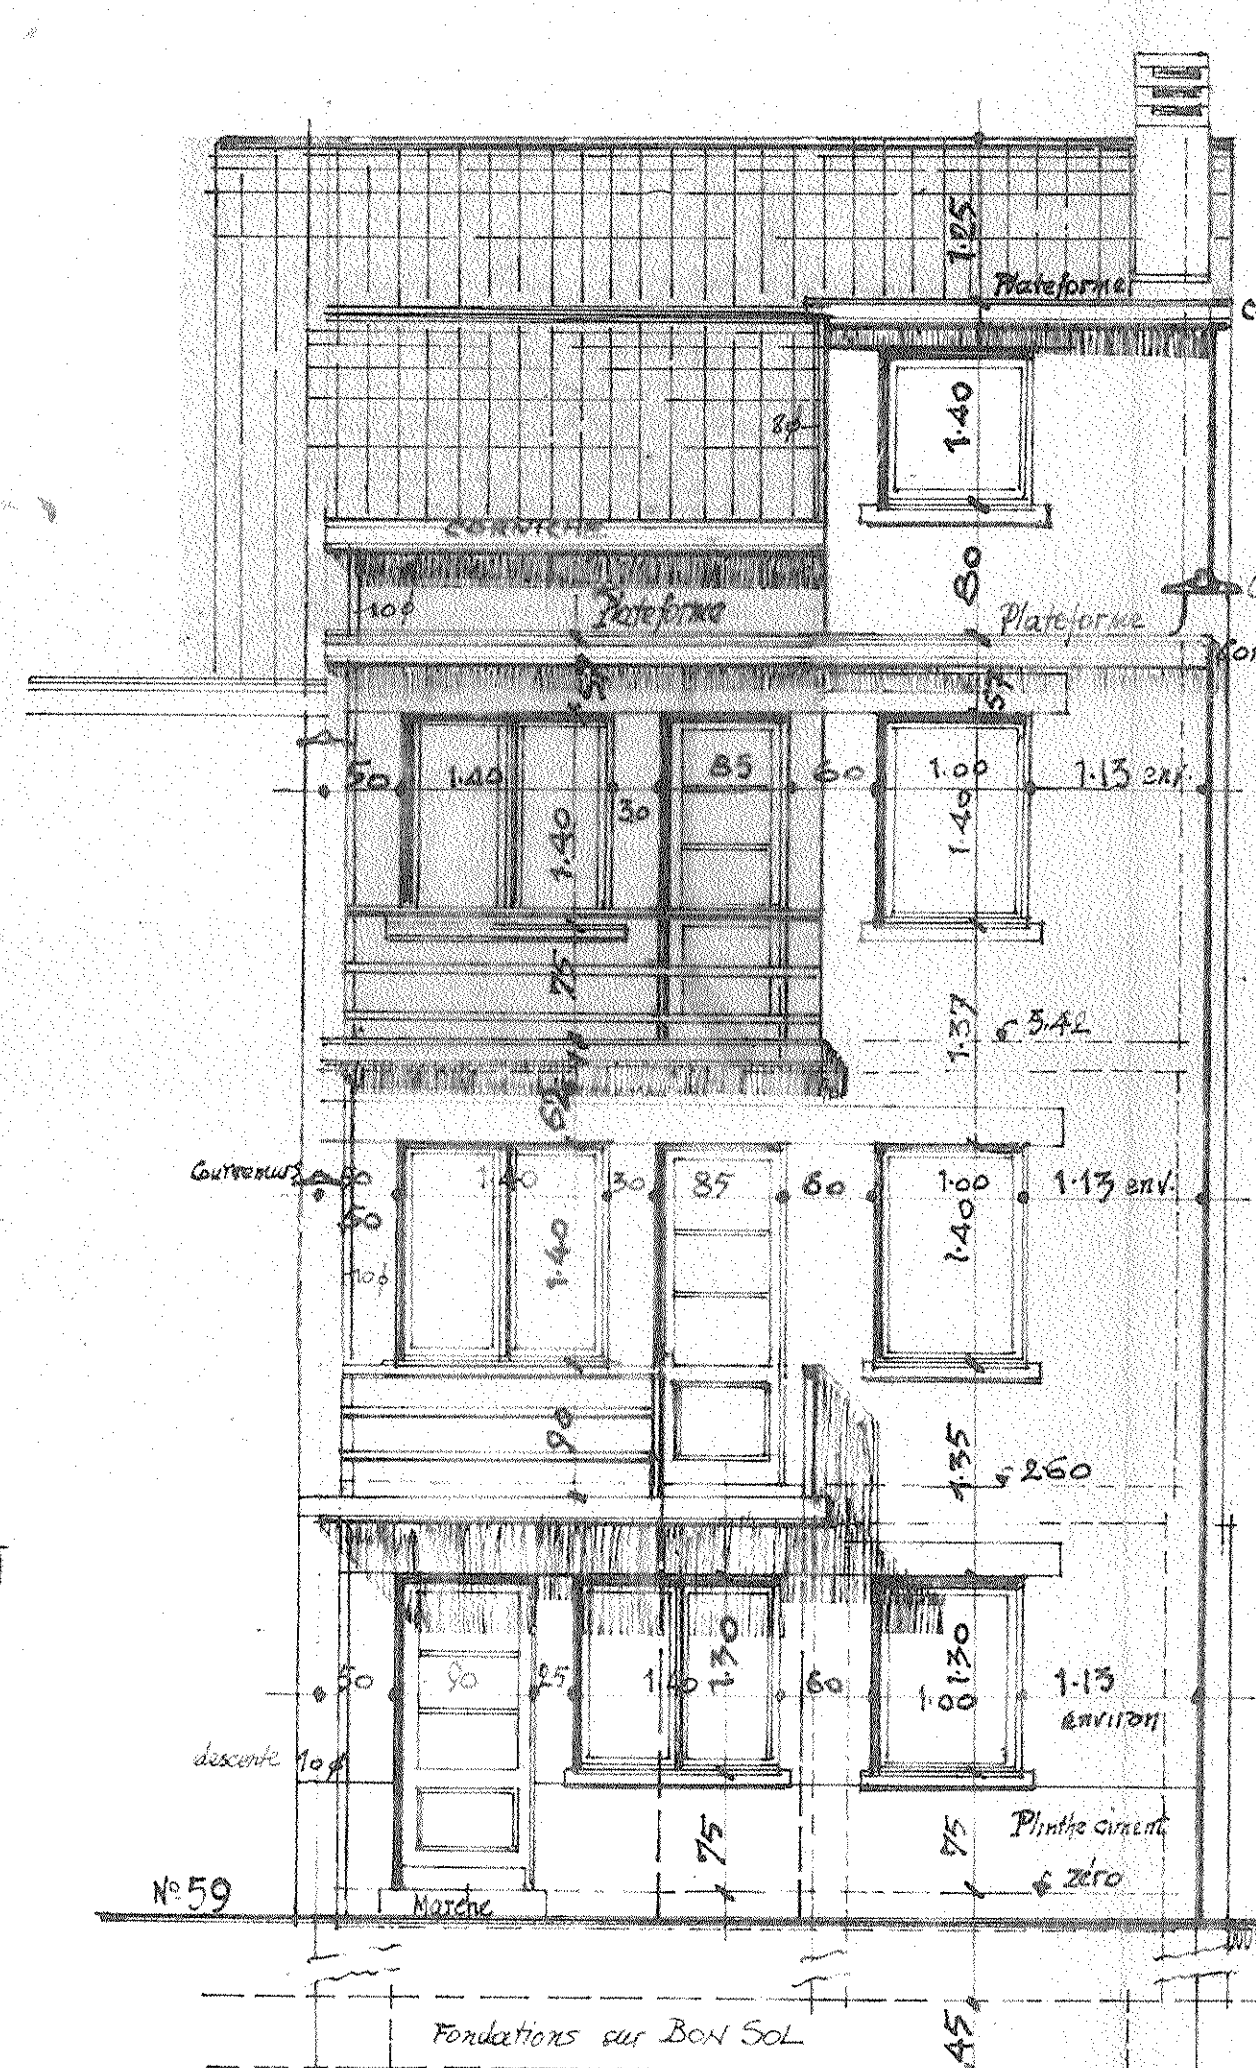


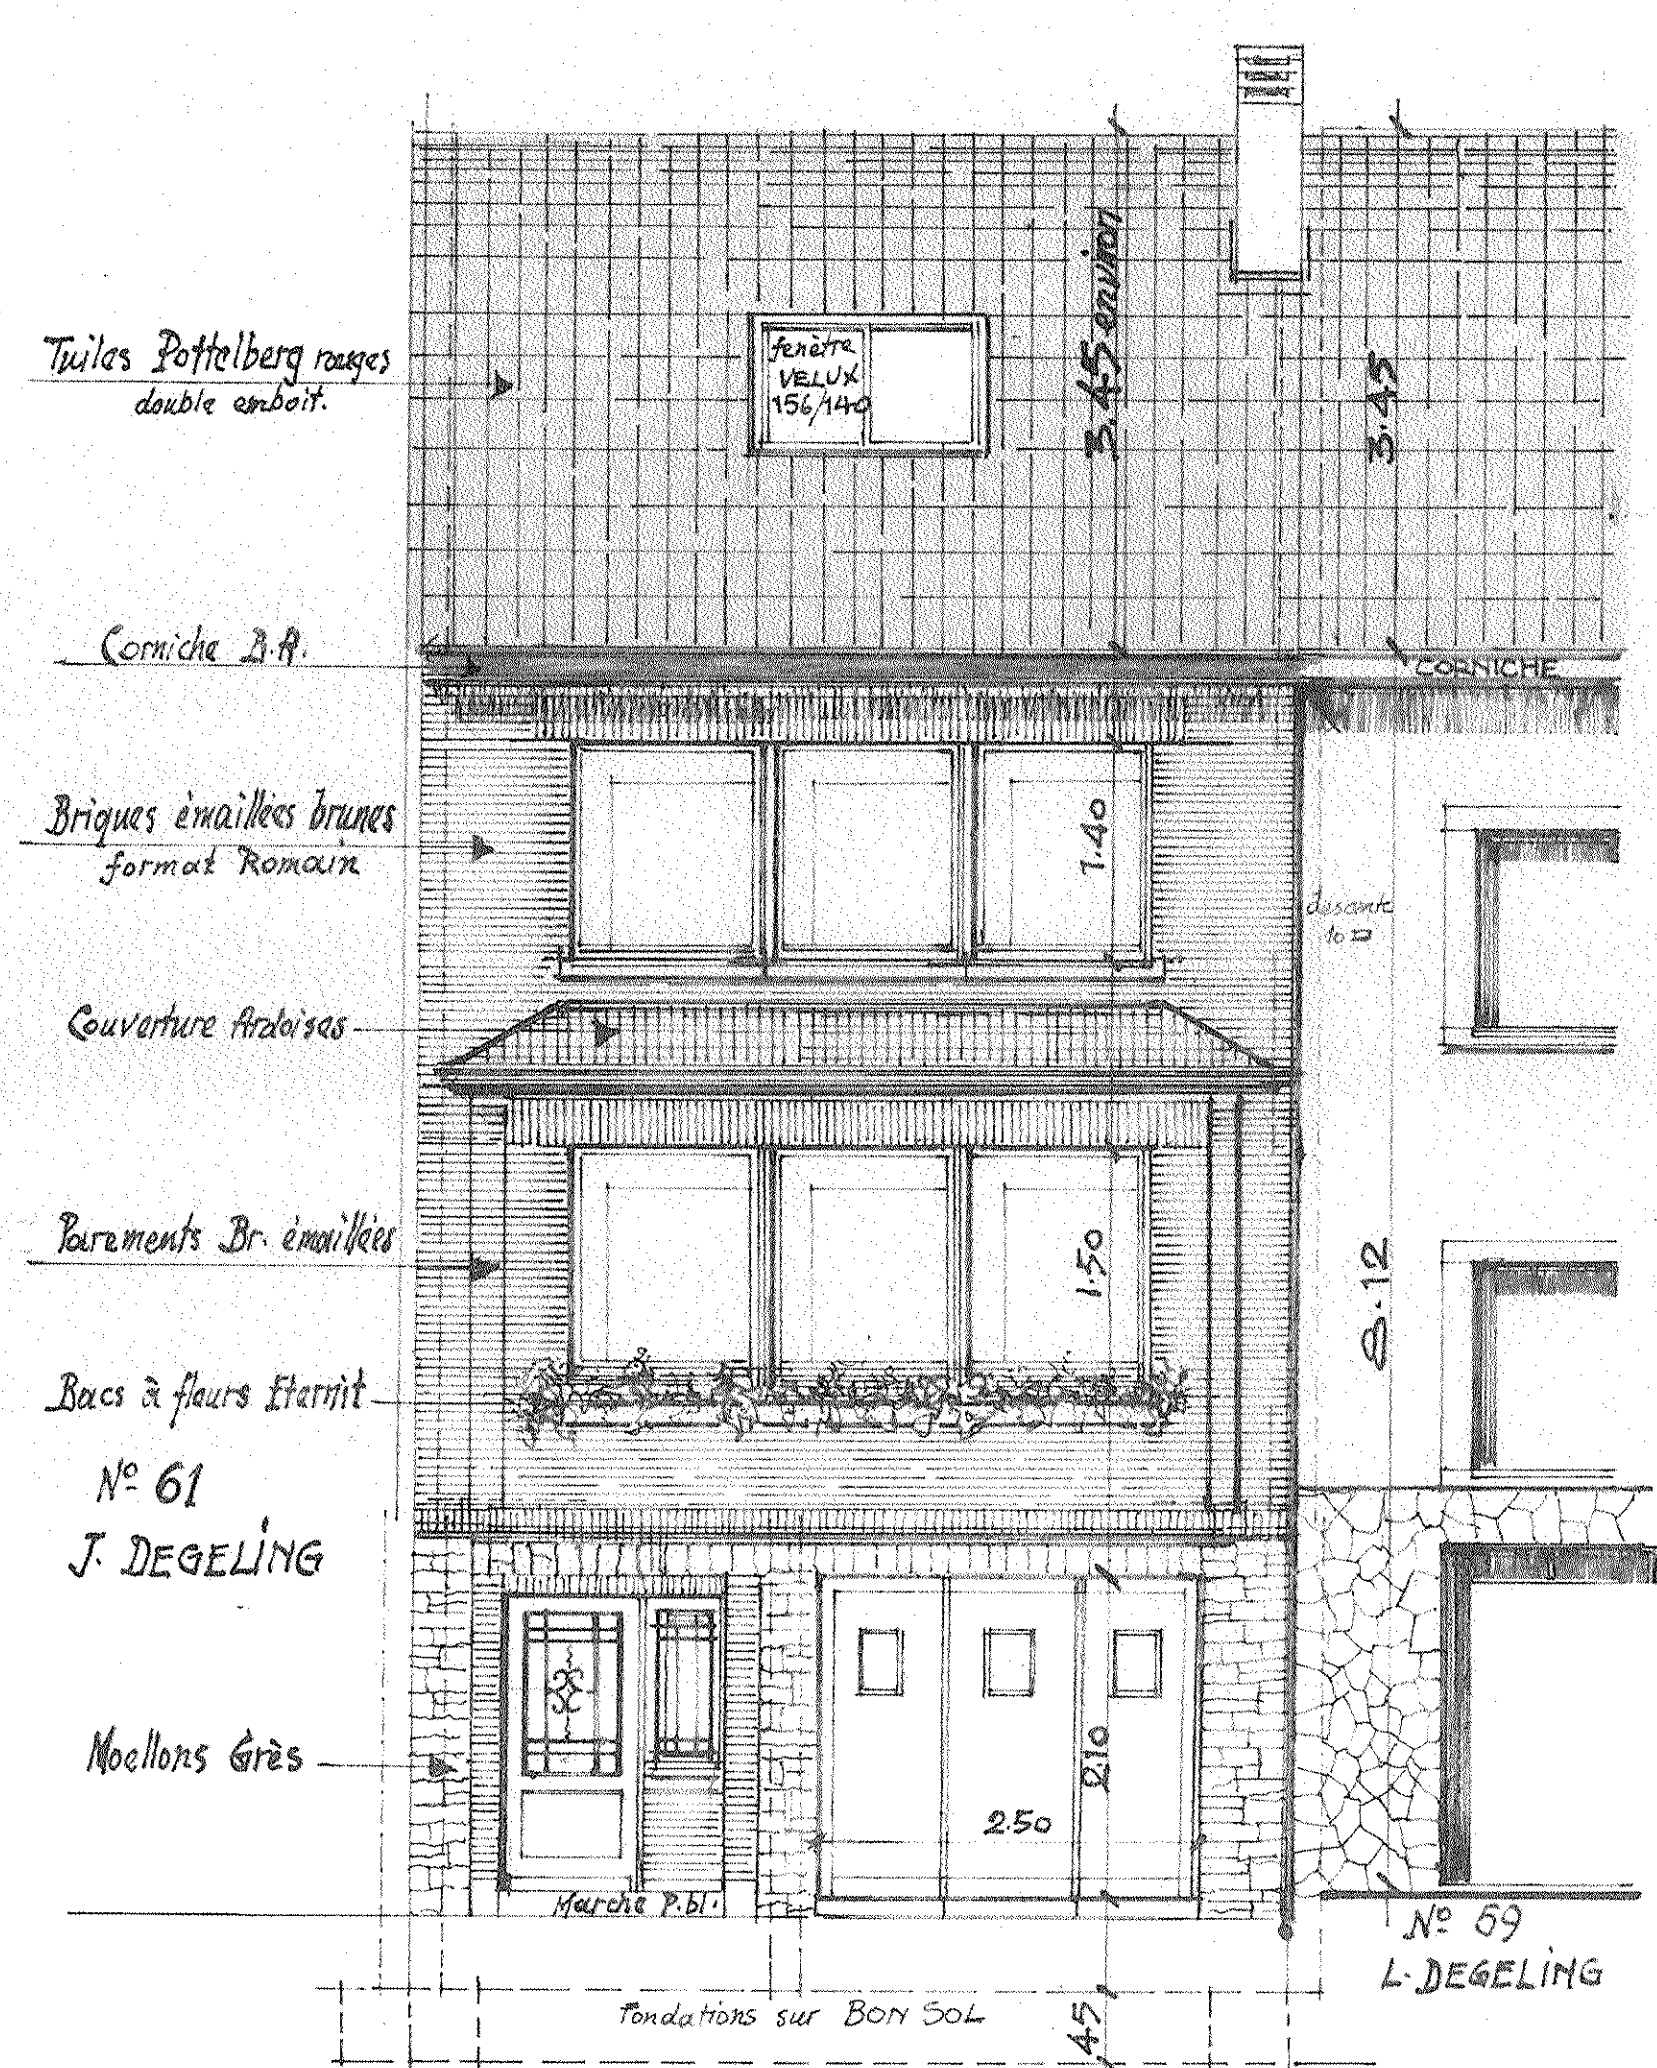

COMMUNE DE KRAAINEM

COMMUNE DE KRAAINEM (BRAB.)

PROJET D'UNE MAISON D'HABITATION

A CONSTRUIRE RUE FERDINAND KINNEN

A CÔTÉ DU N° 59 (L. DEGELING)

POUR COMPTE DE Mr. et Mme E. TOSON POLLART -

démourant à ANDERLECHT, 80, Rue des Fruits, 80

Plans dressés par l'Architecte messsieur A. AGOSTINI

inscrit à l'Ordre des Architectes du Brabant et demourant à 1600 St. Pieters-Leeuw, Rue G. Withuick 26

Teleph: 3768962 l'Architecte

Dressé en Janvier 1975

Tout à ma demande d'autorisation de bâtir en date du 11-1-1975

LE PROPRIÉTAIRE:

Mr. et Mme Emilio TOSON-POLLART

80, Rue des Fruits, ANDERLECHT TEL: 5241306

SILHOUETTE PIGNON MIROYEN CÔTÉ J. DEGELING

Echelle 1cm = 1m.