



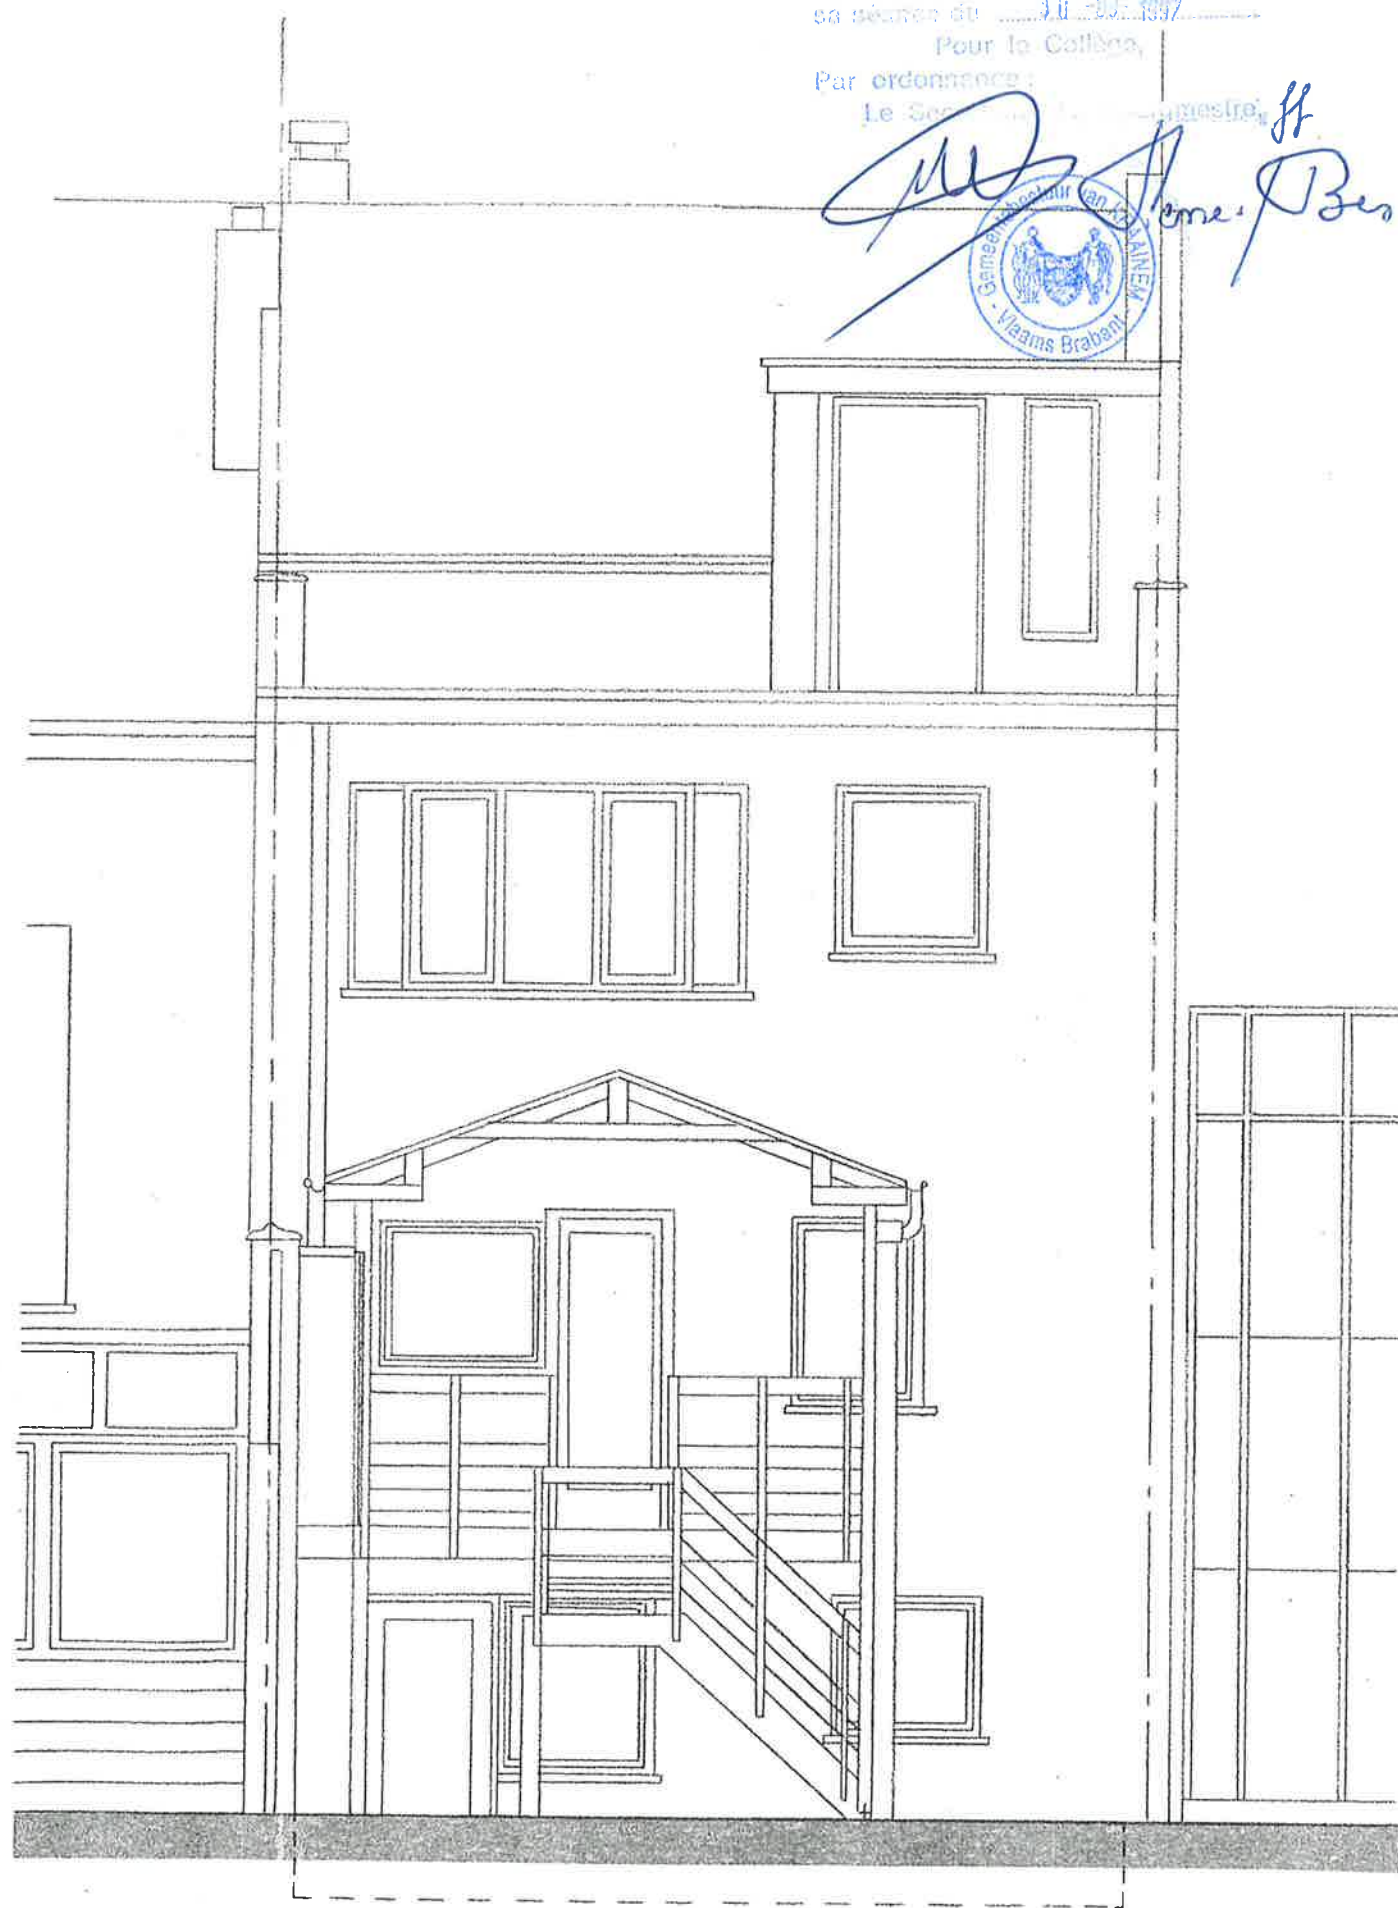

Vu et approuvé par le Collège de  
Kraainem sous réserve des condi-  
tions notées dans l'autorisation en  
sa séance du 20-03-1997

Pour le Collège,  
Par ordonnance:  
Le Secrétaire

*St Anne Besl*

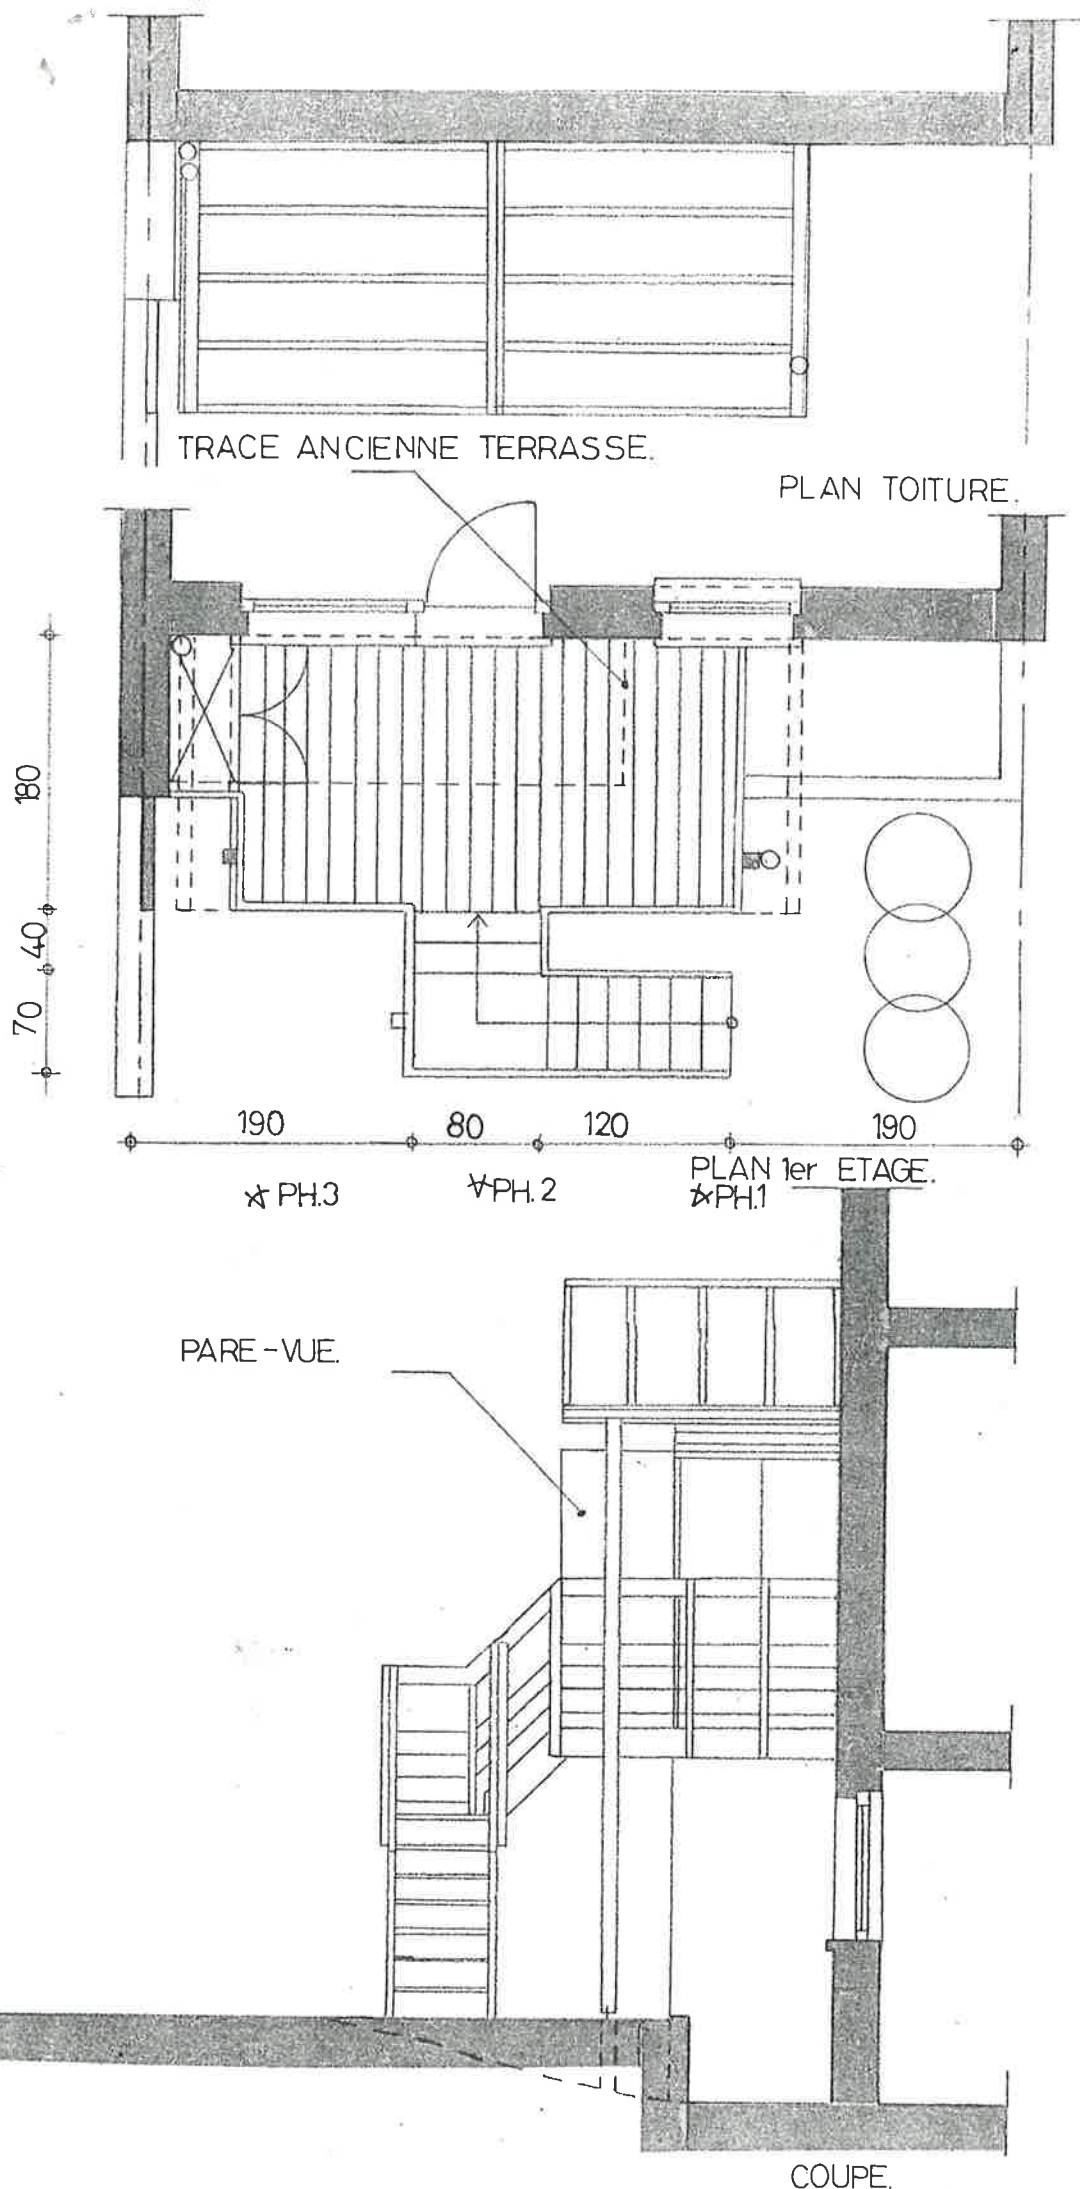

# PLANS, COUPE ET ELEV.


## TRANSFORME

|                |               |   |
|----------------|---------------|---|
| ECHELLE 2 CM/M | DATE 12/09/97 |   |
| 1957 TOW       | 1             | 2 |

POUR MMESTON ET WATTS  
RUE F. KINNEN, 59 bis  
1950 KRAAINEM  
TRAVAUX AMENAGEMENTS  
A MEME ADRESSE  
DOSSIER PERMIS DE BATIR

VINCENT CLAU. ATELIER D'ARCHITECTURE SCRL  
Société Civile d'Architecture Interprofessionnelle à forme de Société Coopérative  
1851 CHAUSSEE DE WAVRE B-1160 BRUXELLES  
TEL. (02) 660.56.64. FAX (02) 672.52.87.



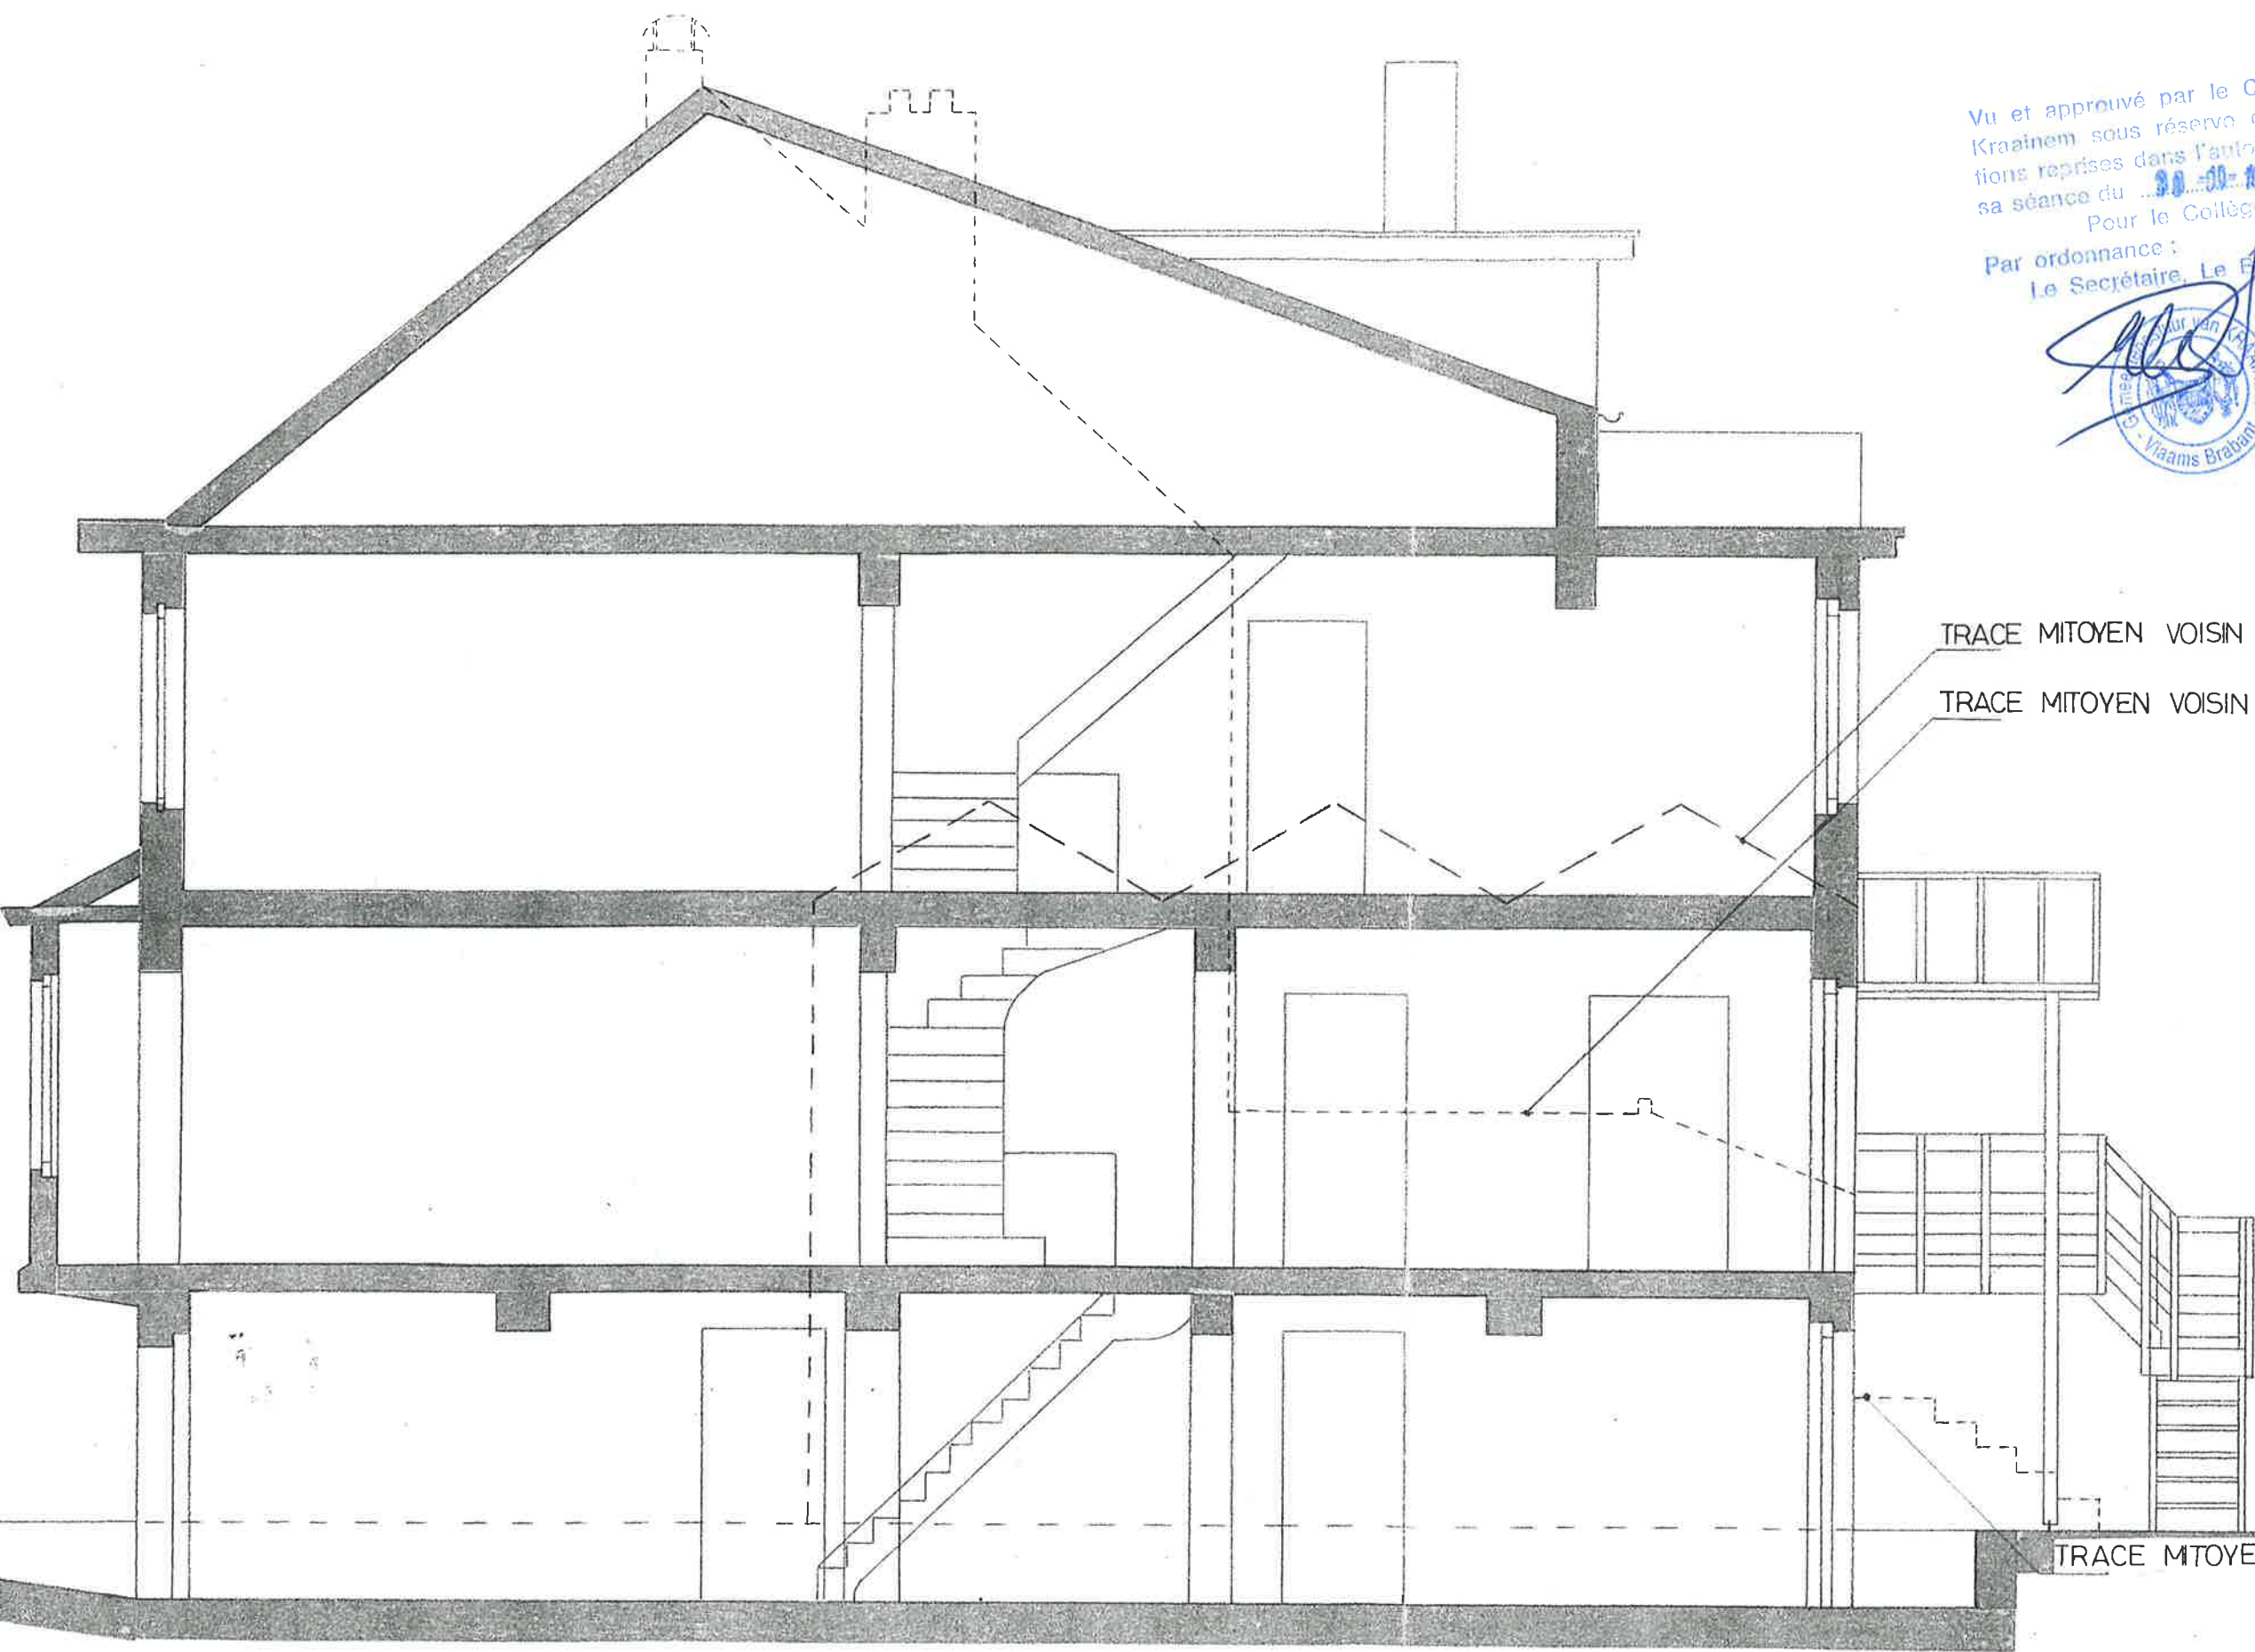

Vu et approuvé par le Collège de  
Kraainem sous réserve des condi-  
tions reprises dans l'autorisation en  
sa séance du 30-10-1997  
Pour le Collège,

Par ordonnance :  
Le Secrétaire, Le Bourgmestre,



TRACE MITOYEN VOISIN N° 61.

TRACE MITOYEN VOISIN N° 59.

TRACE MITOYEN VOISIN N° 59.

VINCENT CLAU. ATELIER D'ARCHITECTURE SCRL  
Société Civile d'Architecture Interprofessionnelle à forme de Société Coopérative  
1851 CHAUSSEE DE WAVRE B-1150 BRUXELLES  
TEL (02) 660.56.84. FAX (02) 672.52.87.

POUR MMES TOSON ET WATTS  
RUE F. KINNEN, 59 bis  
1950 KRAAINEM

TRAVAUX AMENAGEMENTS  
A MEME ADRESSE

DOSSIER PERMIS DE BATIR

COUPE

TRANSFORME

ECHELLE 2 CM/M DATE 12/09/97

1957 TOW 2 2