



Appartement  
**C 02.04**  
 Tweede verdieping

Appartement: 115,8 M<sup>2</sup>  
 Terras: 32,8 M<sup>2</sup>  
 Groendak: 6,0 M<sup>2</sup>

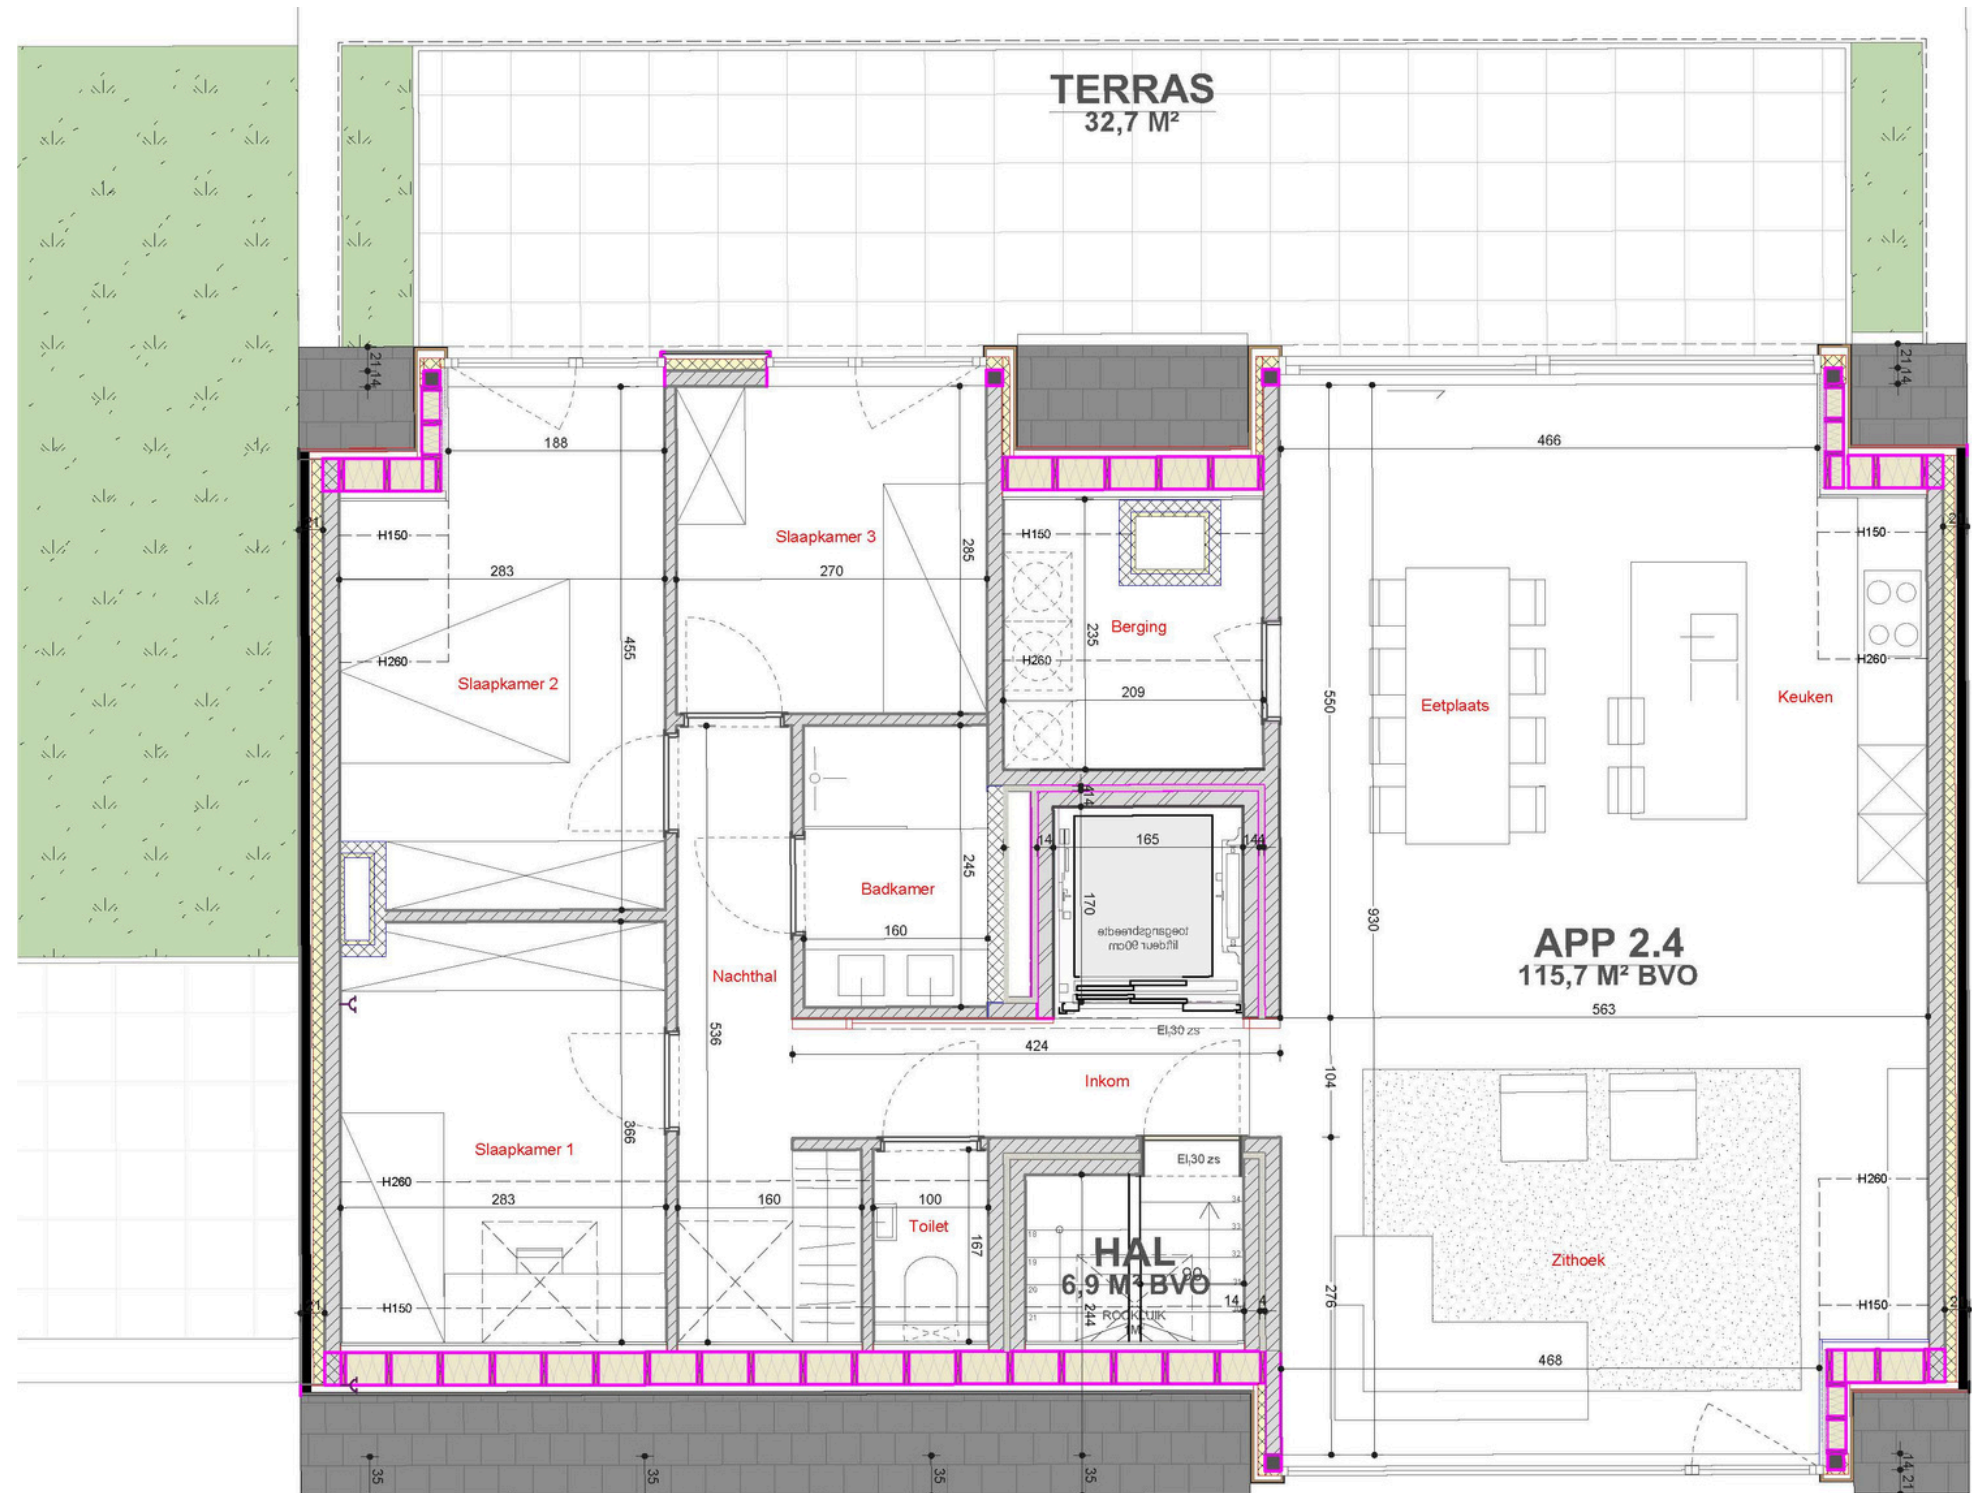

Deze plannen zijn indicatief. De bouwpromotor behoudt zich het recht voor wijzigingen aan te brengen. Afwijkingen in maat ten opzichte van de plannen zijn mogelijk en zijn geen voorwerp voor prijsherzieningen. De indeling van de keuken en de badkamers wordt enkel ter illustratie meegedeeld. Meubilair en toebehoren zijn illustratief en maken geen deel uit van de verkoopovereenkomst.

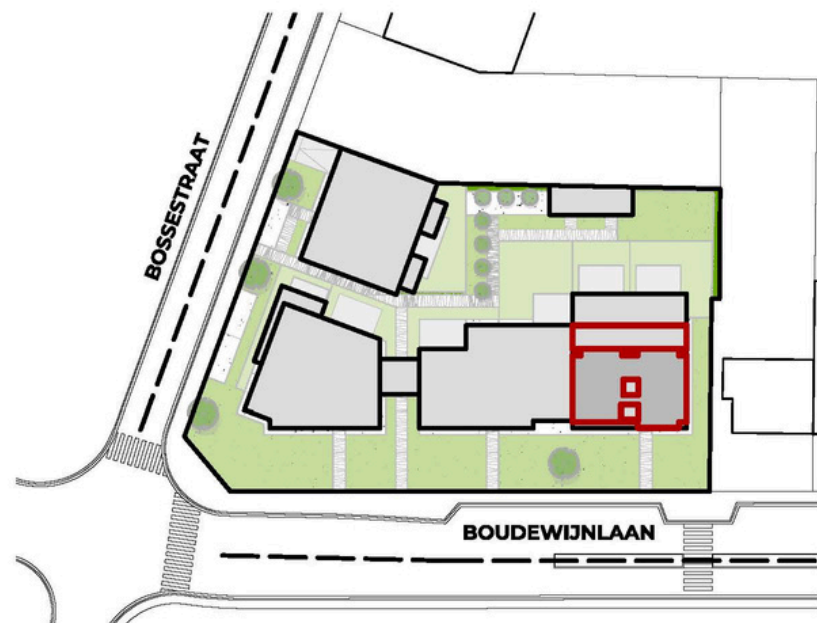

INFO & VERKOOP  
**0479 01 01 01**  
 info@cm-vastgoed.be

Bergstraat 184  
 Heist-op-den-Berg

Realisatie van  
**JENNES**  
 PROJECT

Architect  
**BURO**  
**20-18**  
 architecten