
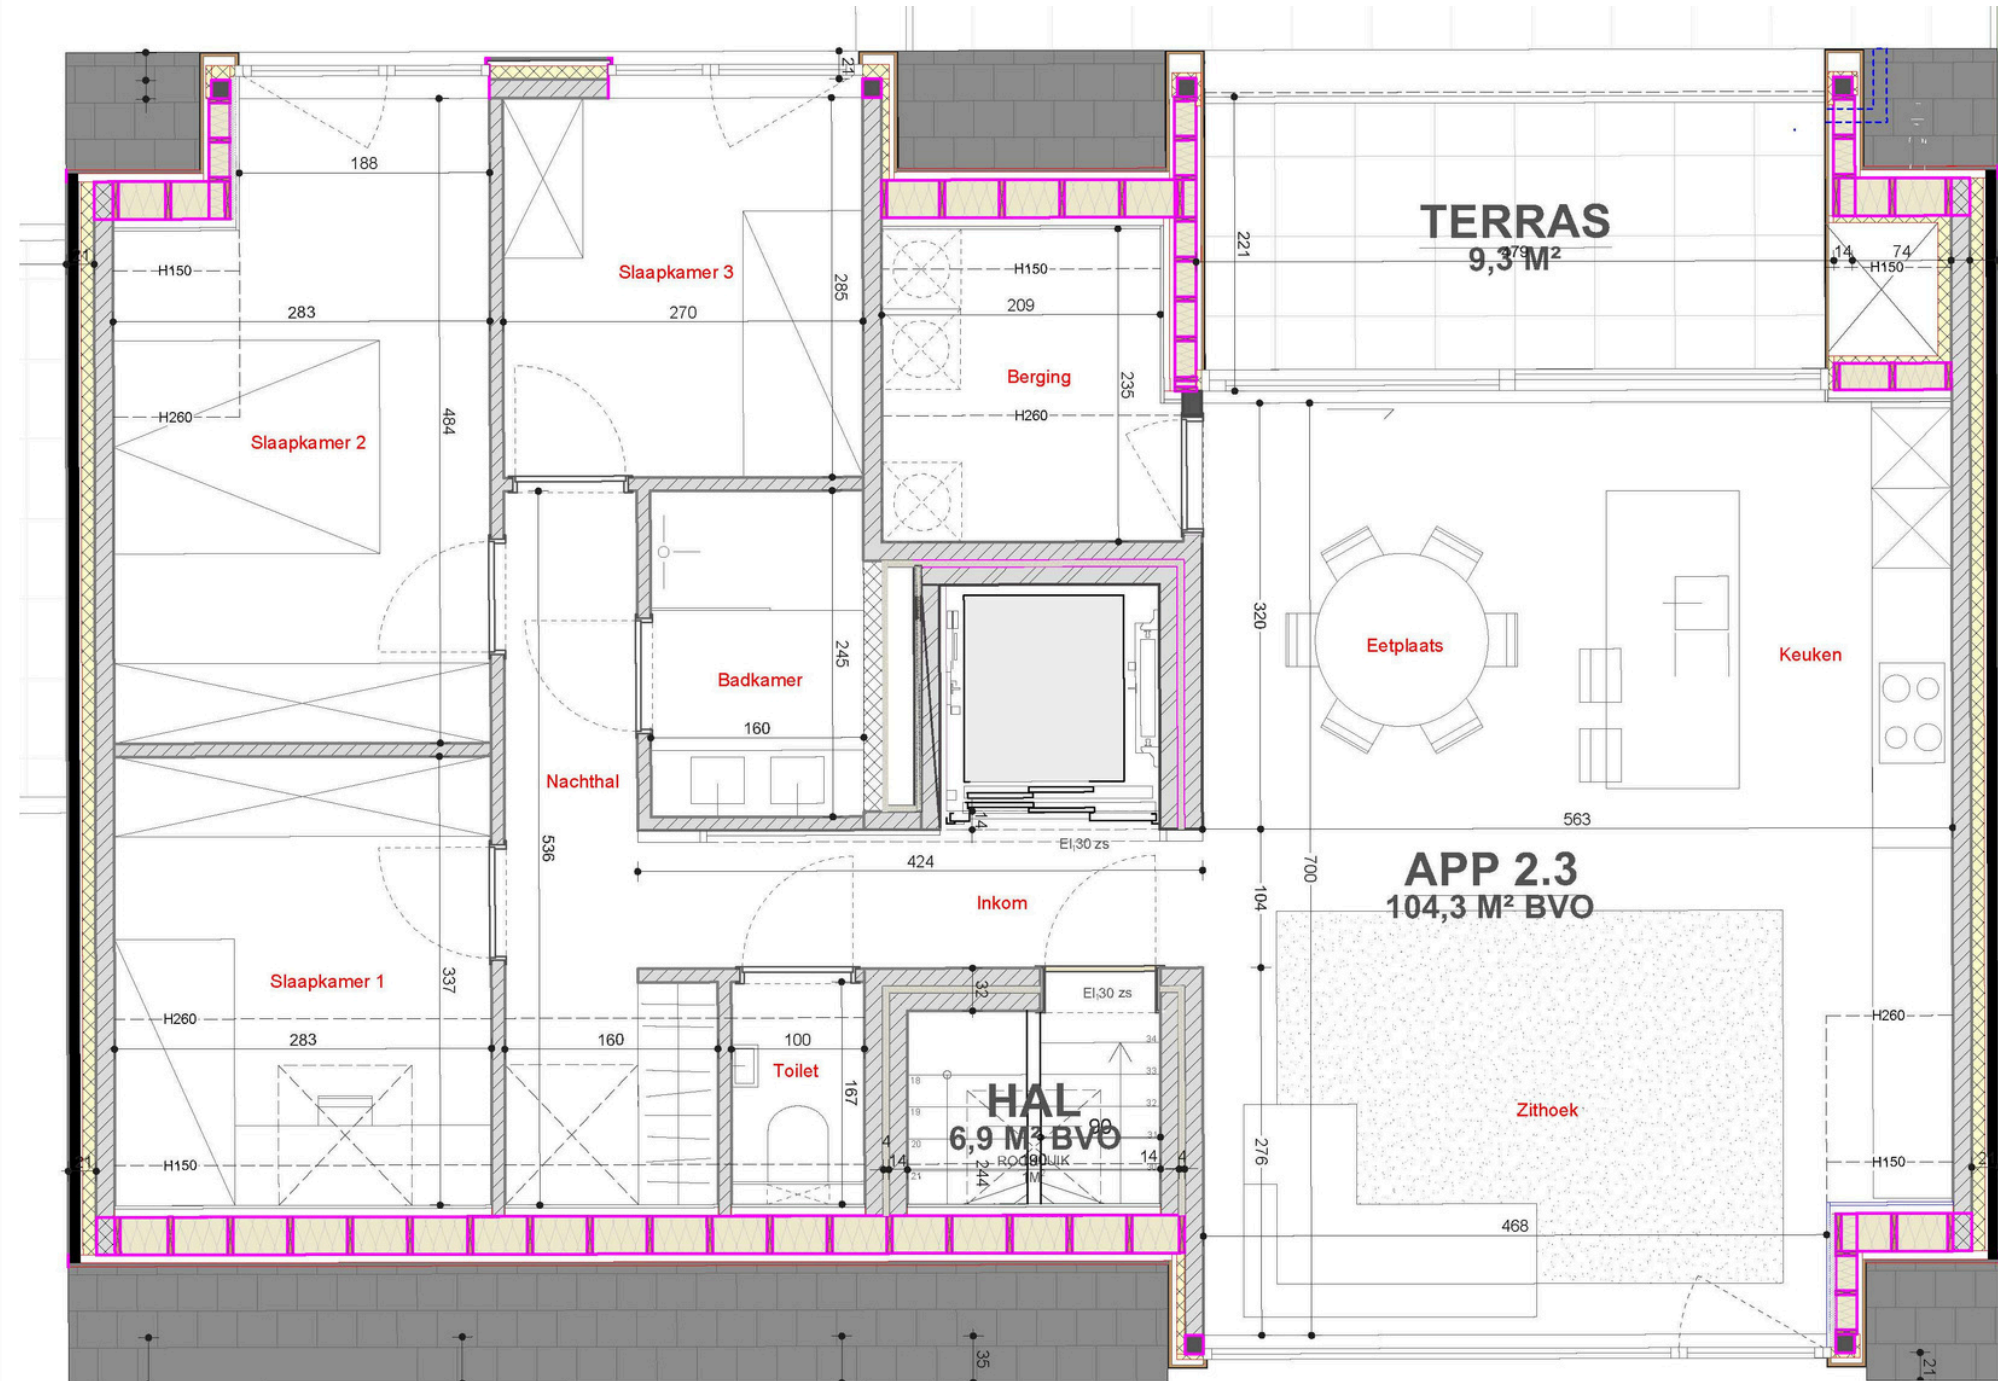


Appartement
C 02.03
Tweede verdieping


Appartement: 103,1 M²
Terras: 9,5 M²

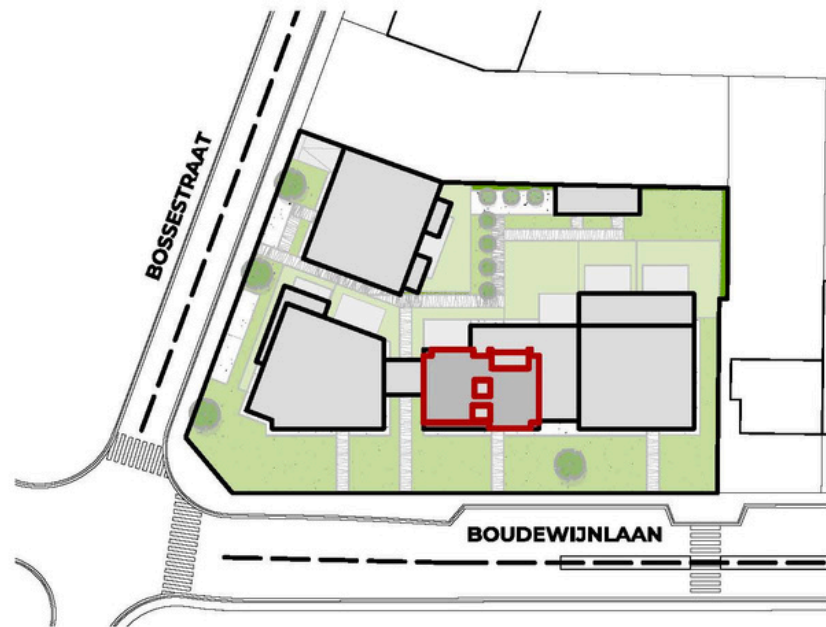

INFO & VERKOOP
0479 01 01 01
info@cm-vastgoed.be
Bergstraat 184
Heist-op-den-Berg

Realisatie van
JENNES
PROJECT

Architect
BURO
20·18
architecten

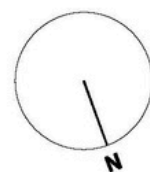

Deze plannen zijn indicatief. De bouwpromotor behoudt zich het recht voor wijzigingen aan te brengen. Afwijkingen in maat ten opzichte van de plannen zijn mogelijk en zijn geen voorwerp voor prijsherzieningen. De indeling van de keuken en de badkamers wordt enkel ter illustratie meegegeven. Meubilair en toebehoren zijn illustratief en maken geen deel uit van de verkoopovereenkomst.