

## A.0.1

### GELIJKVLOERS


#### PRAKTIJKRUIMTE

OPP. :	122 m <sup>2</sup>
OPP. TERRAS:	13 m <sup>2</sup>
OPP. TUIN:	12 m <sup>2</sup>

SCHAAL: 1:100




#### INPLANTINGSPLAN

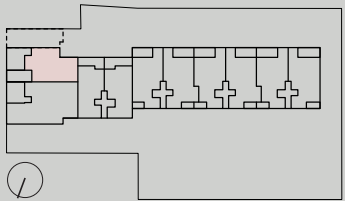

ELEMENTS  
DEVELOPMENT

**FMW**

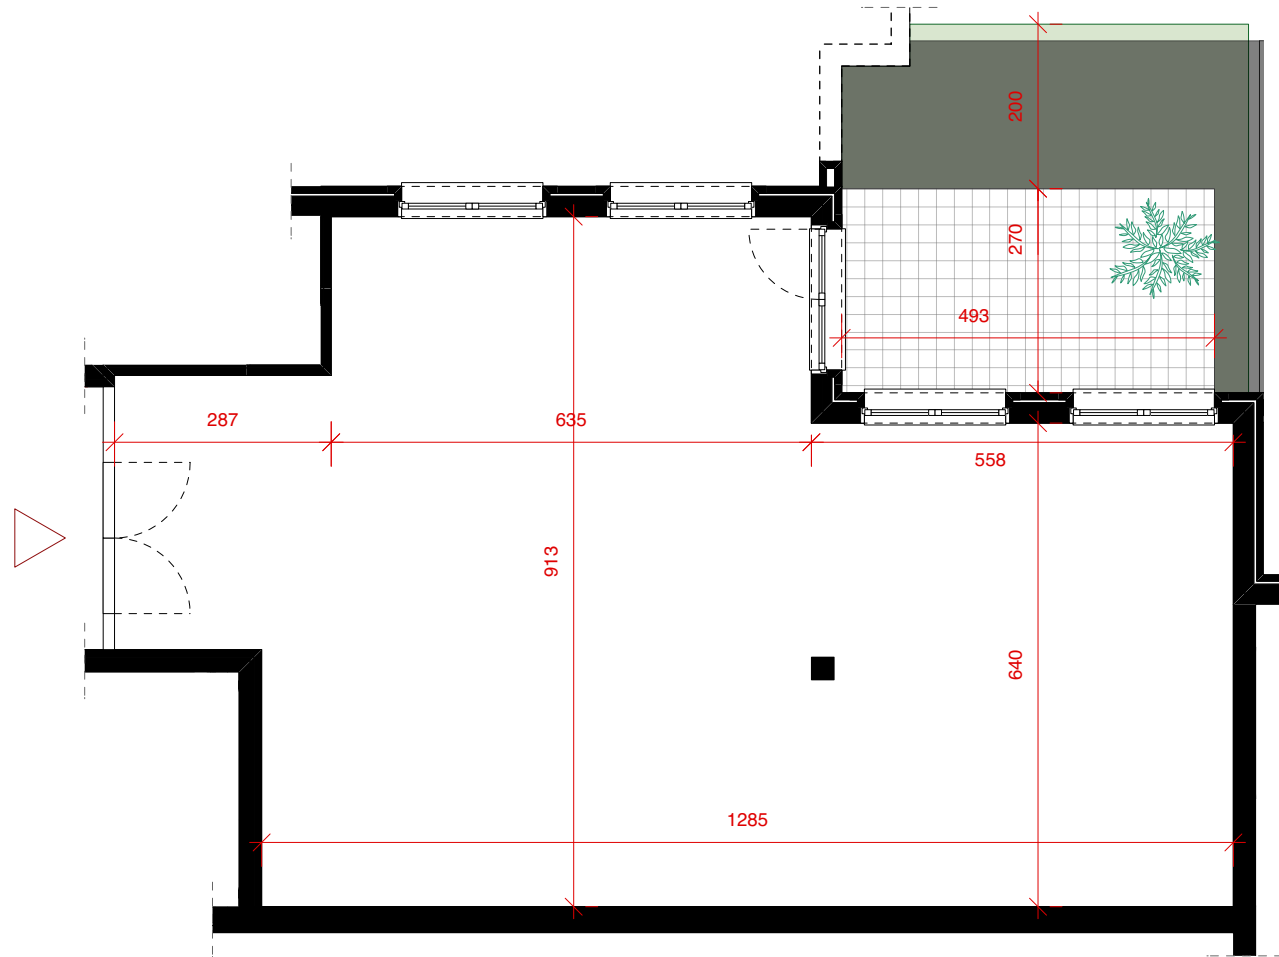

Dit is geen contractueel document - maatvoeringen en aanduidingen zijn indicatief waaraan geen rechten zijn verbonden / onder voorbehoud van uitvoeringsplannen.  
De aangeduide meubelen, keuken, sanitair, zijn louter illustratief.

