

HET BOUWEN VAN EEN EENGEZINSWONING

bouwheer:

N.V. SF Construct
Dhr. Sooghen Freddy
Industrieterrein 1/25A
3290 Diest



perceel:

SF CONSTRUCT 12-08-2024
HOF VAN DANIËL GODTS 1 (LOT 5)
ERPS-KWERPS 3071


Inhoud:

<i>fundering & riolering</i>	1/50
<i>gelijkvloers</i>	1/50
<i>verdieping</i>	1/50
<i>zolder</i>	1/50
<i>gevelzichten</i>	1/50
<i>doorsnede</i>	1/50
<i>inplanting</i>	1/200
<i>terreinprofiel</i>	1/200
<i>omgevingsplan</i>	1/10000
<i>situeringsplan</i>	1/1000




Opmerking:


13-12-23: Veluxen op gevelplan toegevoegd Uitgietskakel verwijderd uit berging
06-02-24: Zonnepanelen toegevoegd

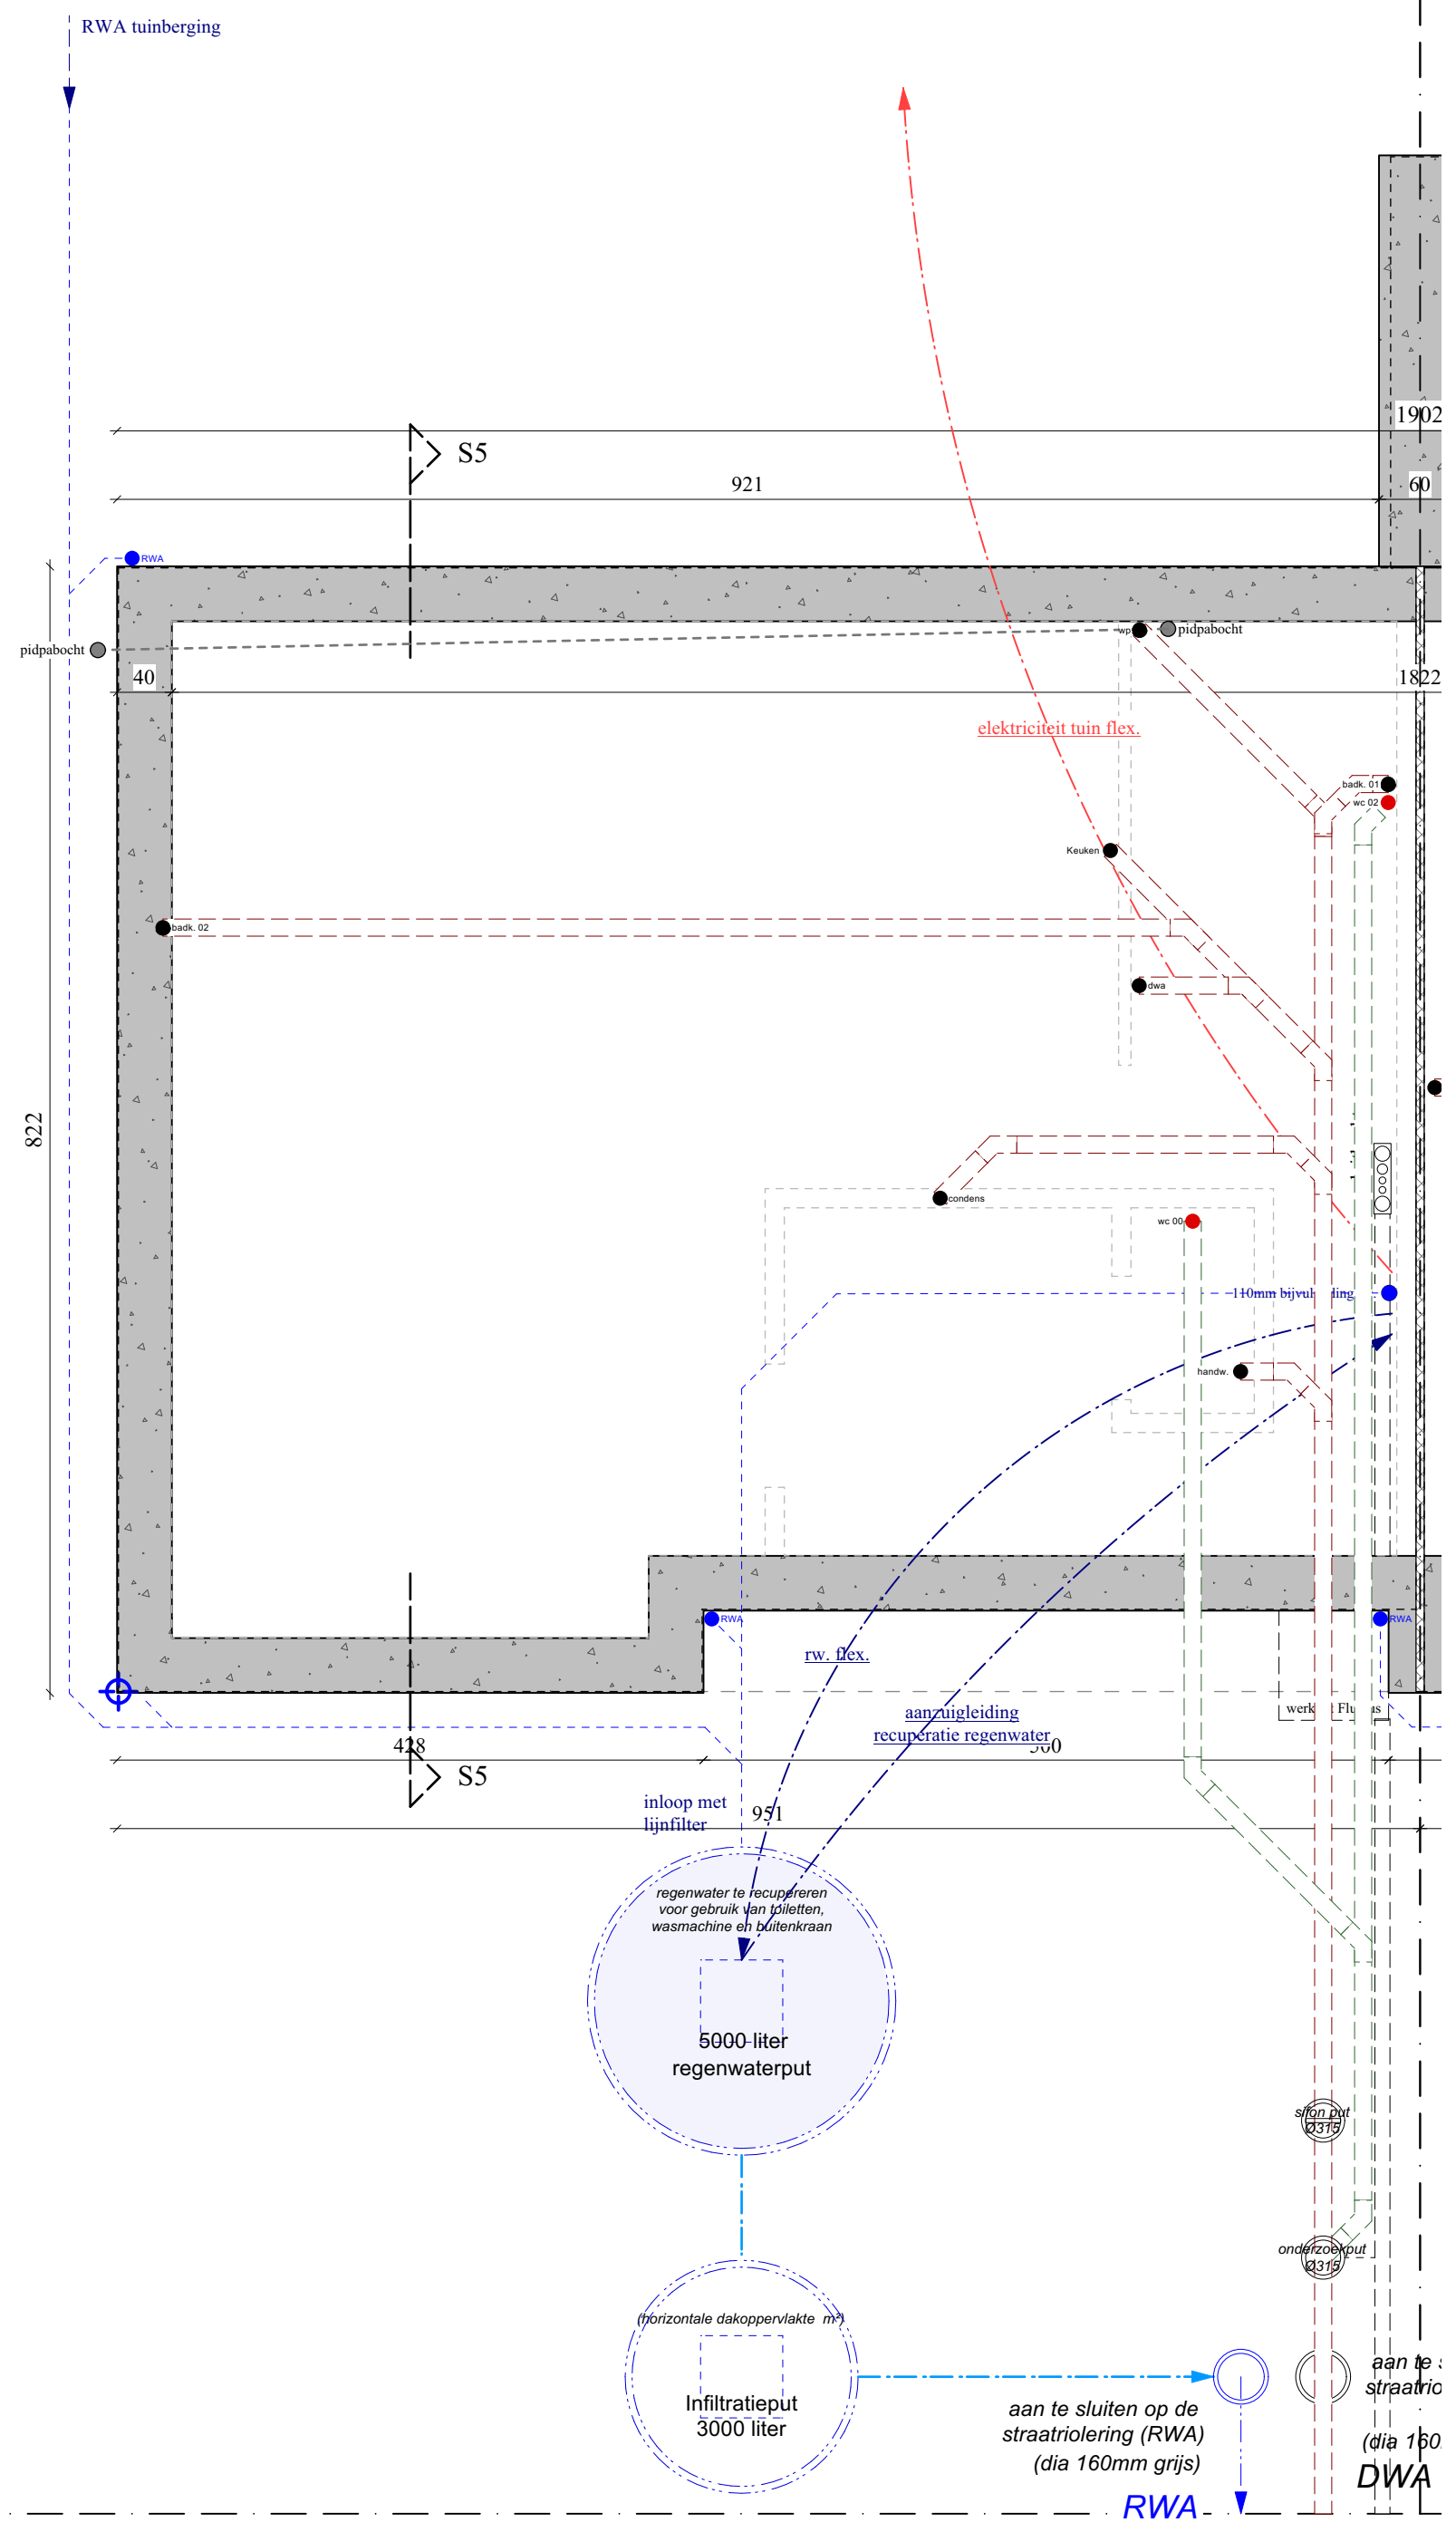

Opmerking:

- 13-12-23: Veluxen op gevelplan toegevoegd Uitgietbak verwijderd uit berging
- 06-02-24: Zonnepanelen toegevoegd
- 03-06.24:
Draairichting deur tussen hal en slaapkamer gewijzigd.
- Velux boven bed in het midden geplaatst.
- 05.06.24: Veluxen juist geplaatst
- 13.06.24: spoelbak toilet +1 verwijderd
- 13.06.24: uitgietbak verwijderd
- 13.06.24: collector & radiator badkamer +1 veranderd

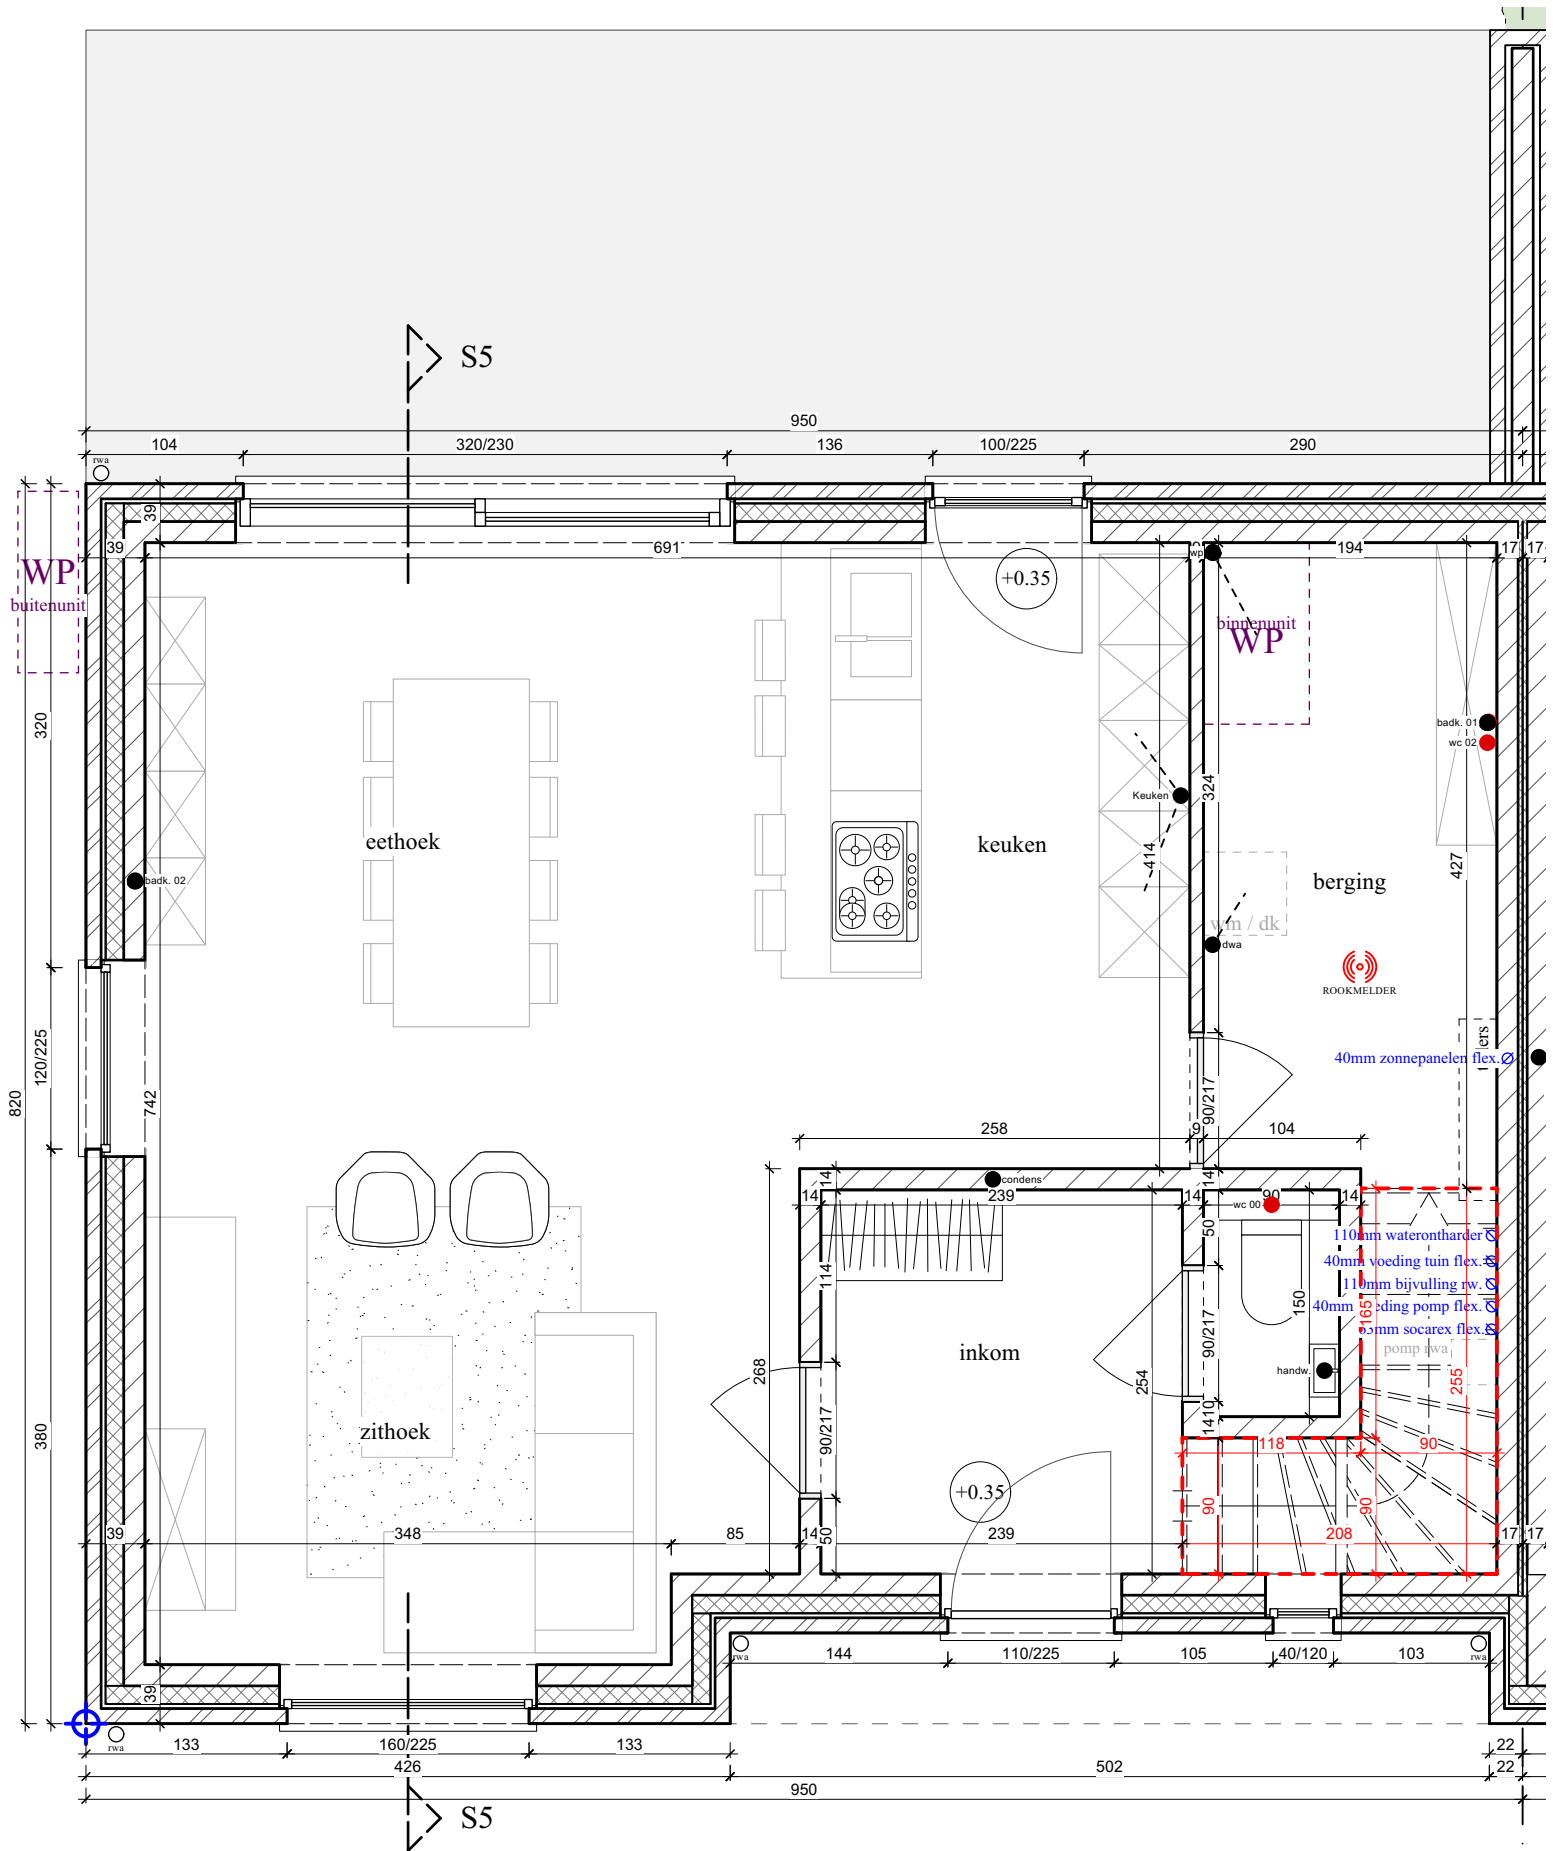

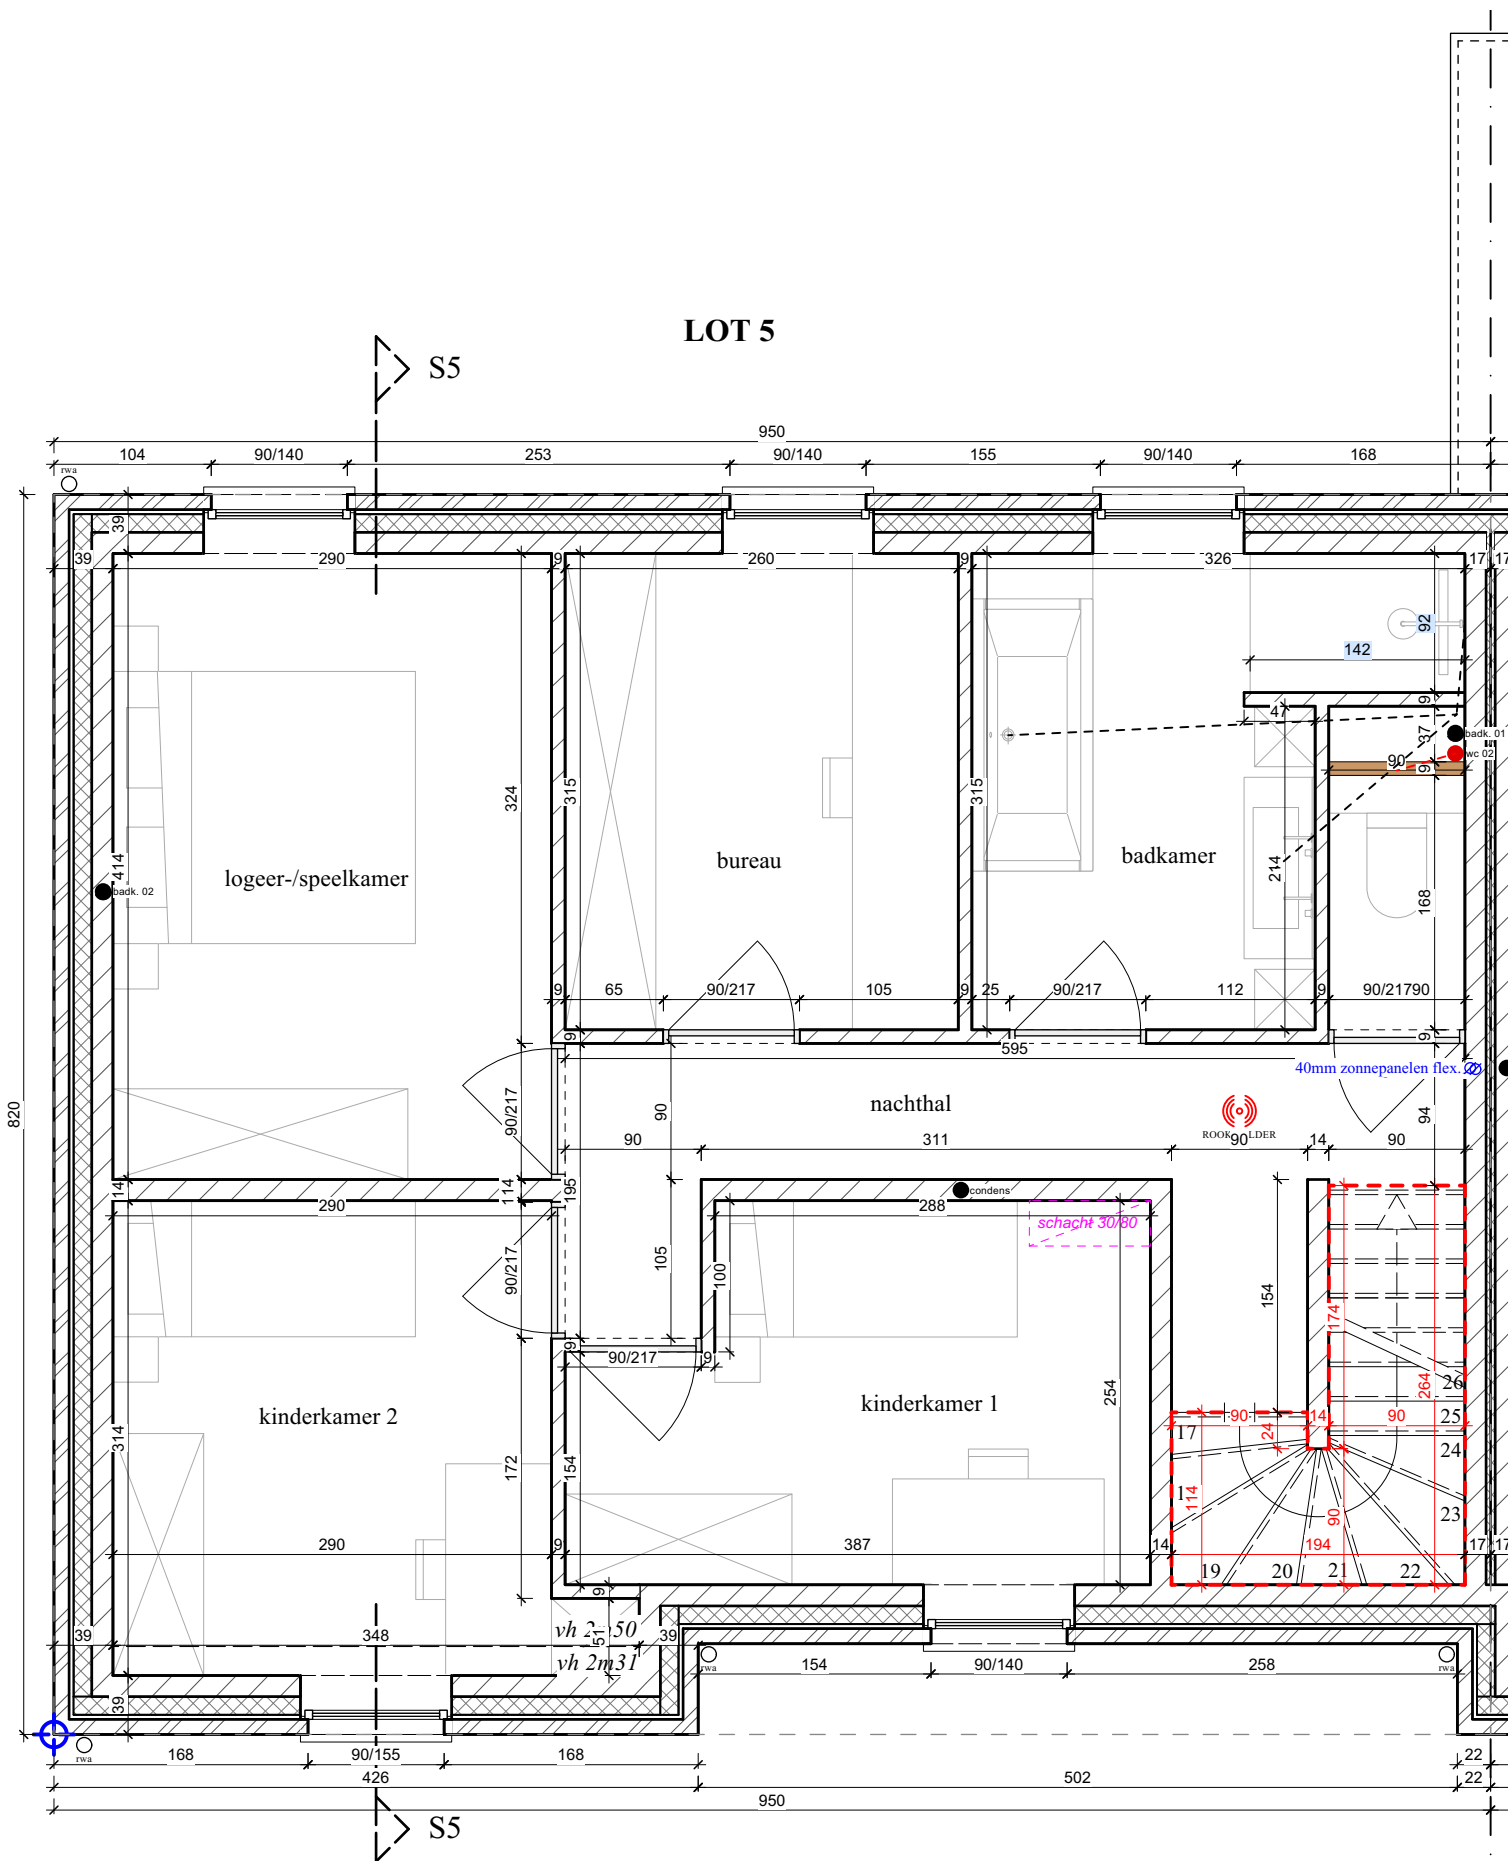

Opmerking:

13-12-23: Veluxen op gevelplan toegevoegd Uitgietbak verwijderd uit berging

06-02-24: Zonnepanelen toegevoegd

03-06-24:

Draairichting deur tussen hal en slaapkamer gewijzigd.

Velux boven bed in het midden geplaatst.


05.06.24: Veluxen juist geplaatst

13.06.24: spoelbak toilet +1 verwijderd

13.06.24: uitgietbak verwijderd

13.06.24: collector & radiator badkamer +1 veranderd

12.08.24: wasbak zolder in hoek geplaatst ipv in het midden van de muur

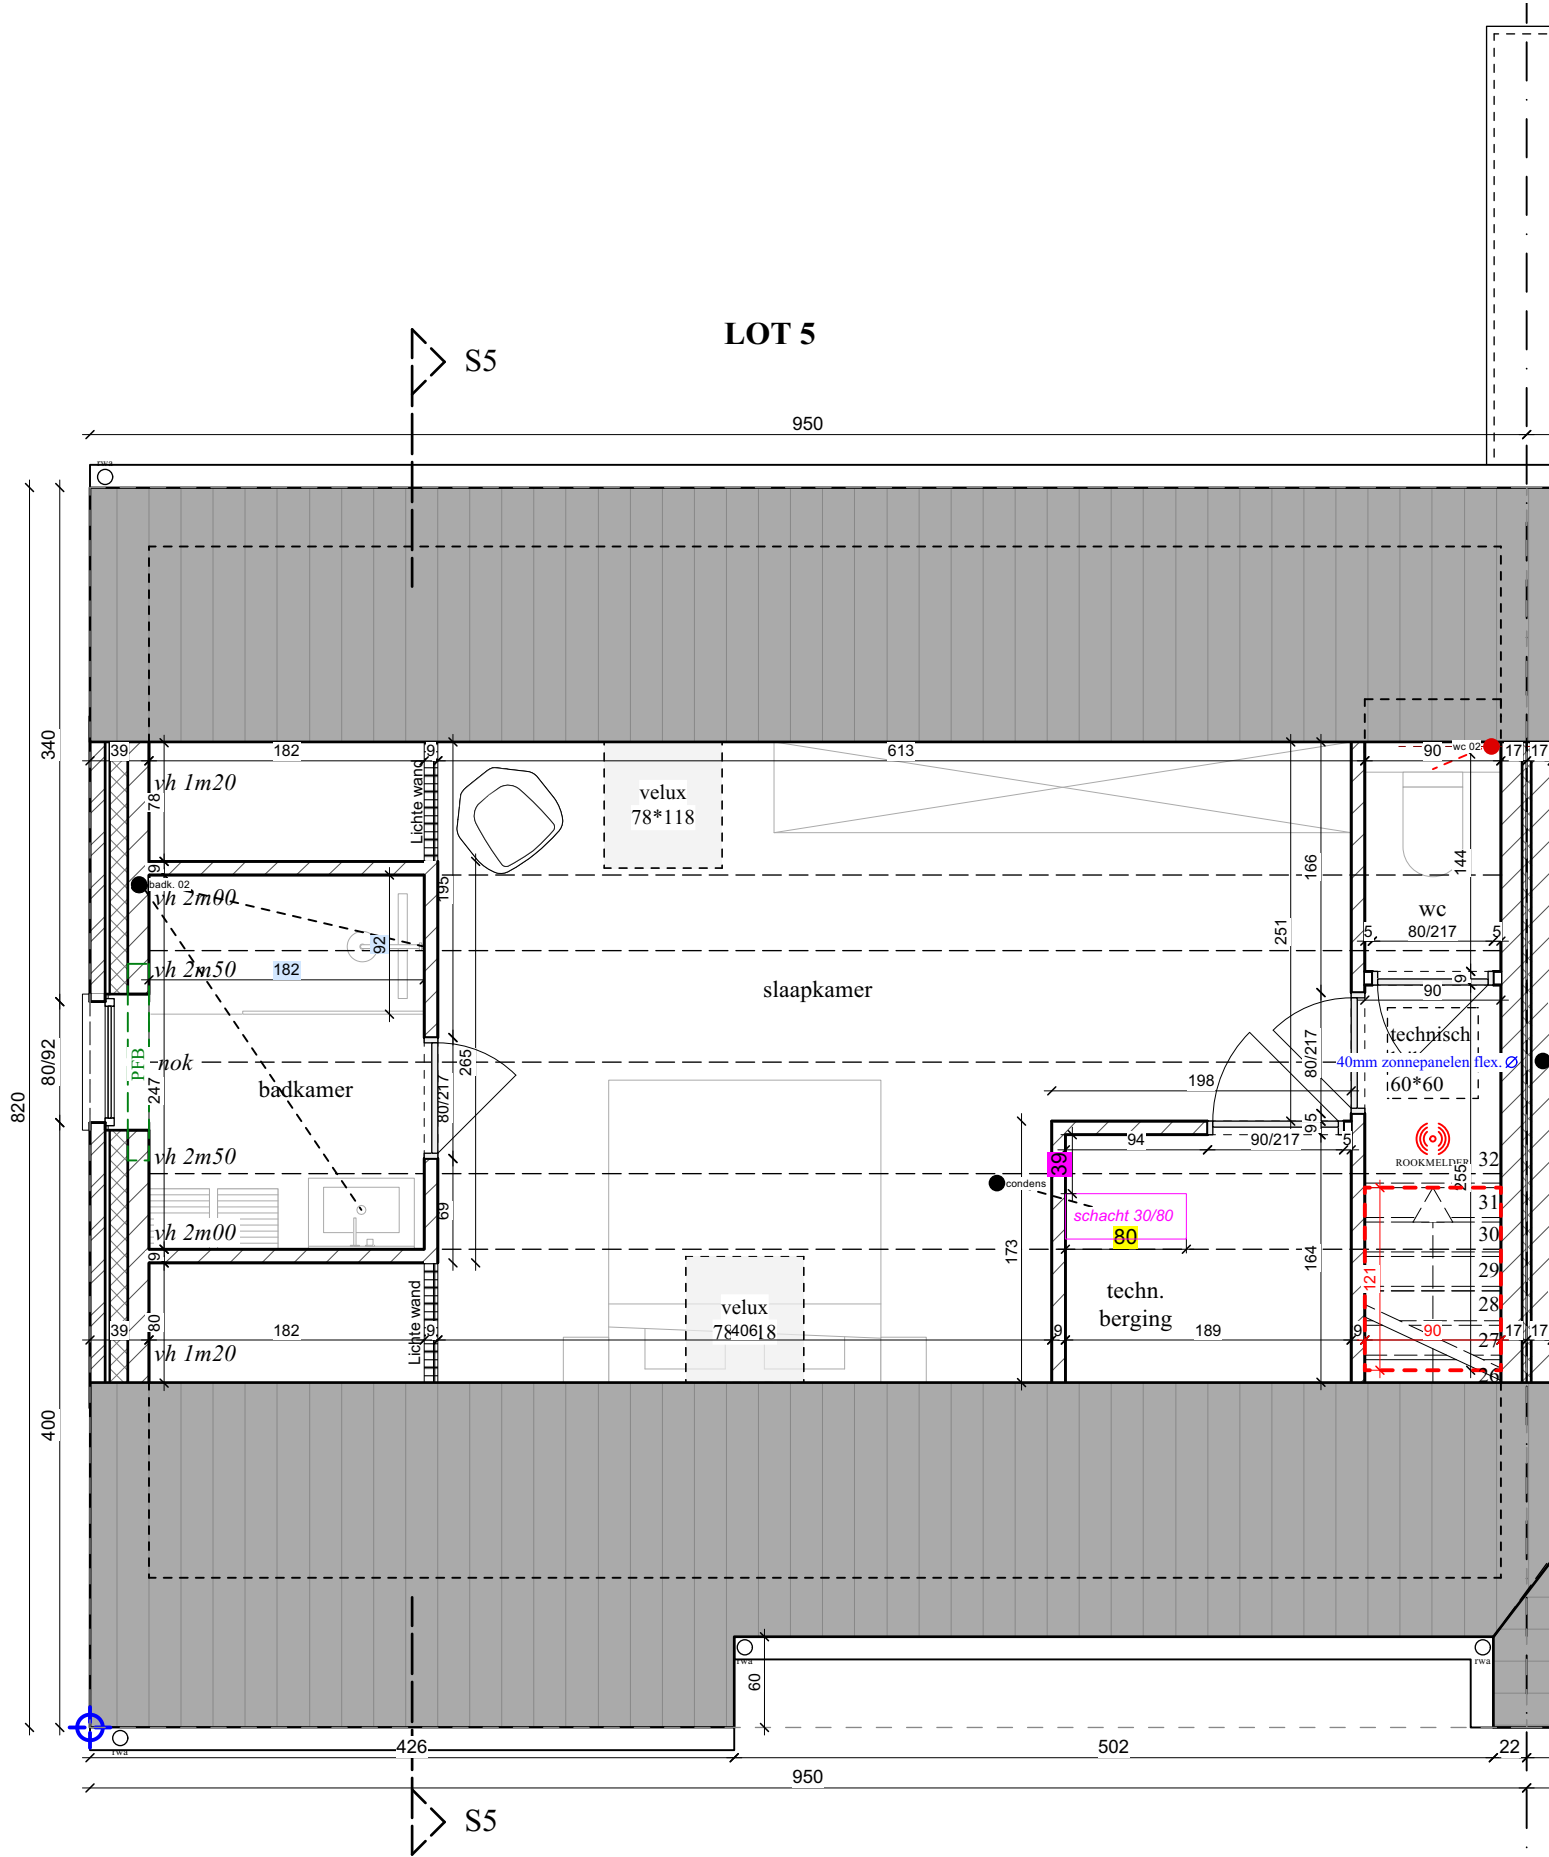

Opmerking:

13-12-23: Veluxen op gevelplan toegevoegd Uitgietbak verwijderd uit berging

06-02-24: Zonnepanelen toegevoegd

03-06.24:

Draairichting deur tussen hal en slaapkamer gewijzigd.

Velux boven bed in het midden geplaatst.

05.06.24: Veluxen juist geplaatst

13.06.24: spoelbak toilet +1 verwijderd

13.06.24: uitgietbak verwijderd

13.06.24: collector & radiator badkamer +1 veranderd



