

HET BOUWEN VAN EEN EENGEZINSWONING

bouwheer:

N.V. SF Construct
Dhr. Sooghen Freddy
Industrieterrein 1/25A
3290 Diest



perceel:

SF CONSTRUCT 20-03-2023
HOF VAN DANIËL GODTS 10 (LOT 2)
ERPS-KWERPS 3071


Inhoud:


<i>fundering & riolering</i>	1/50
<i>gelijkvloers</i>	1/50
<i>verdieping</i>	1/50
<i>zolder</i>	1/50
<i>gevelzichten</i>	1/50
<i>doorsnede</i>	1/50
<i>inplanting</i>	1/200
<i>terreinprofiel</i>	1/200
<i>omgevingsplan</i>	1/10000
<i>situeringsplan</i>	1/1000



Opmerking:


13-12-23: Douche deuren toegevoegd
06-02-24: Zonnepanelen toegevoegd
21-03-24: Draairichting deur berging gewijzigd

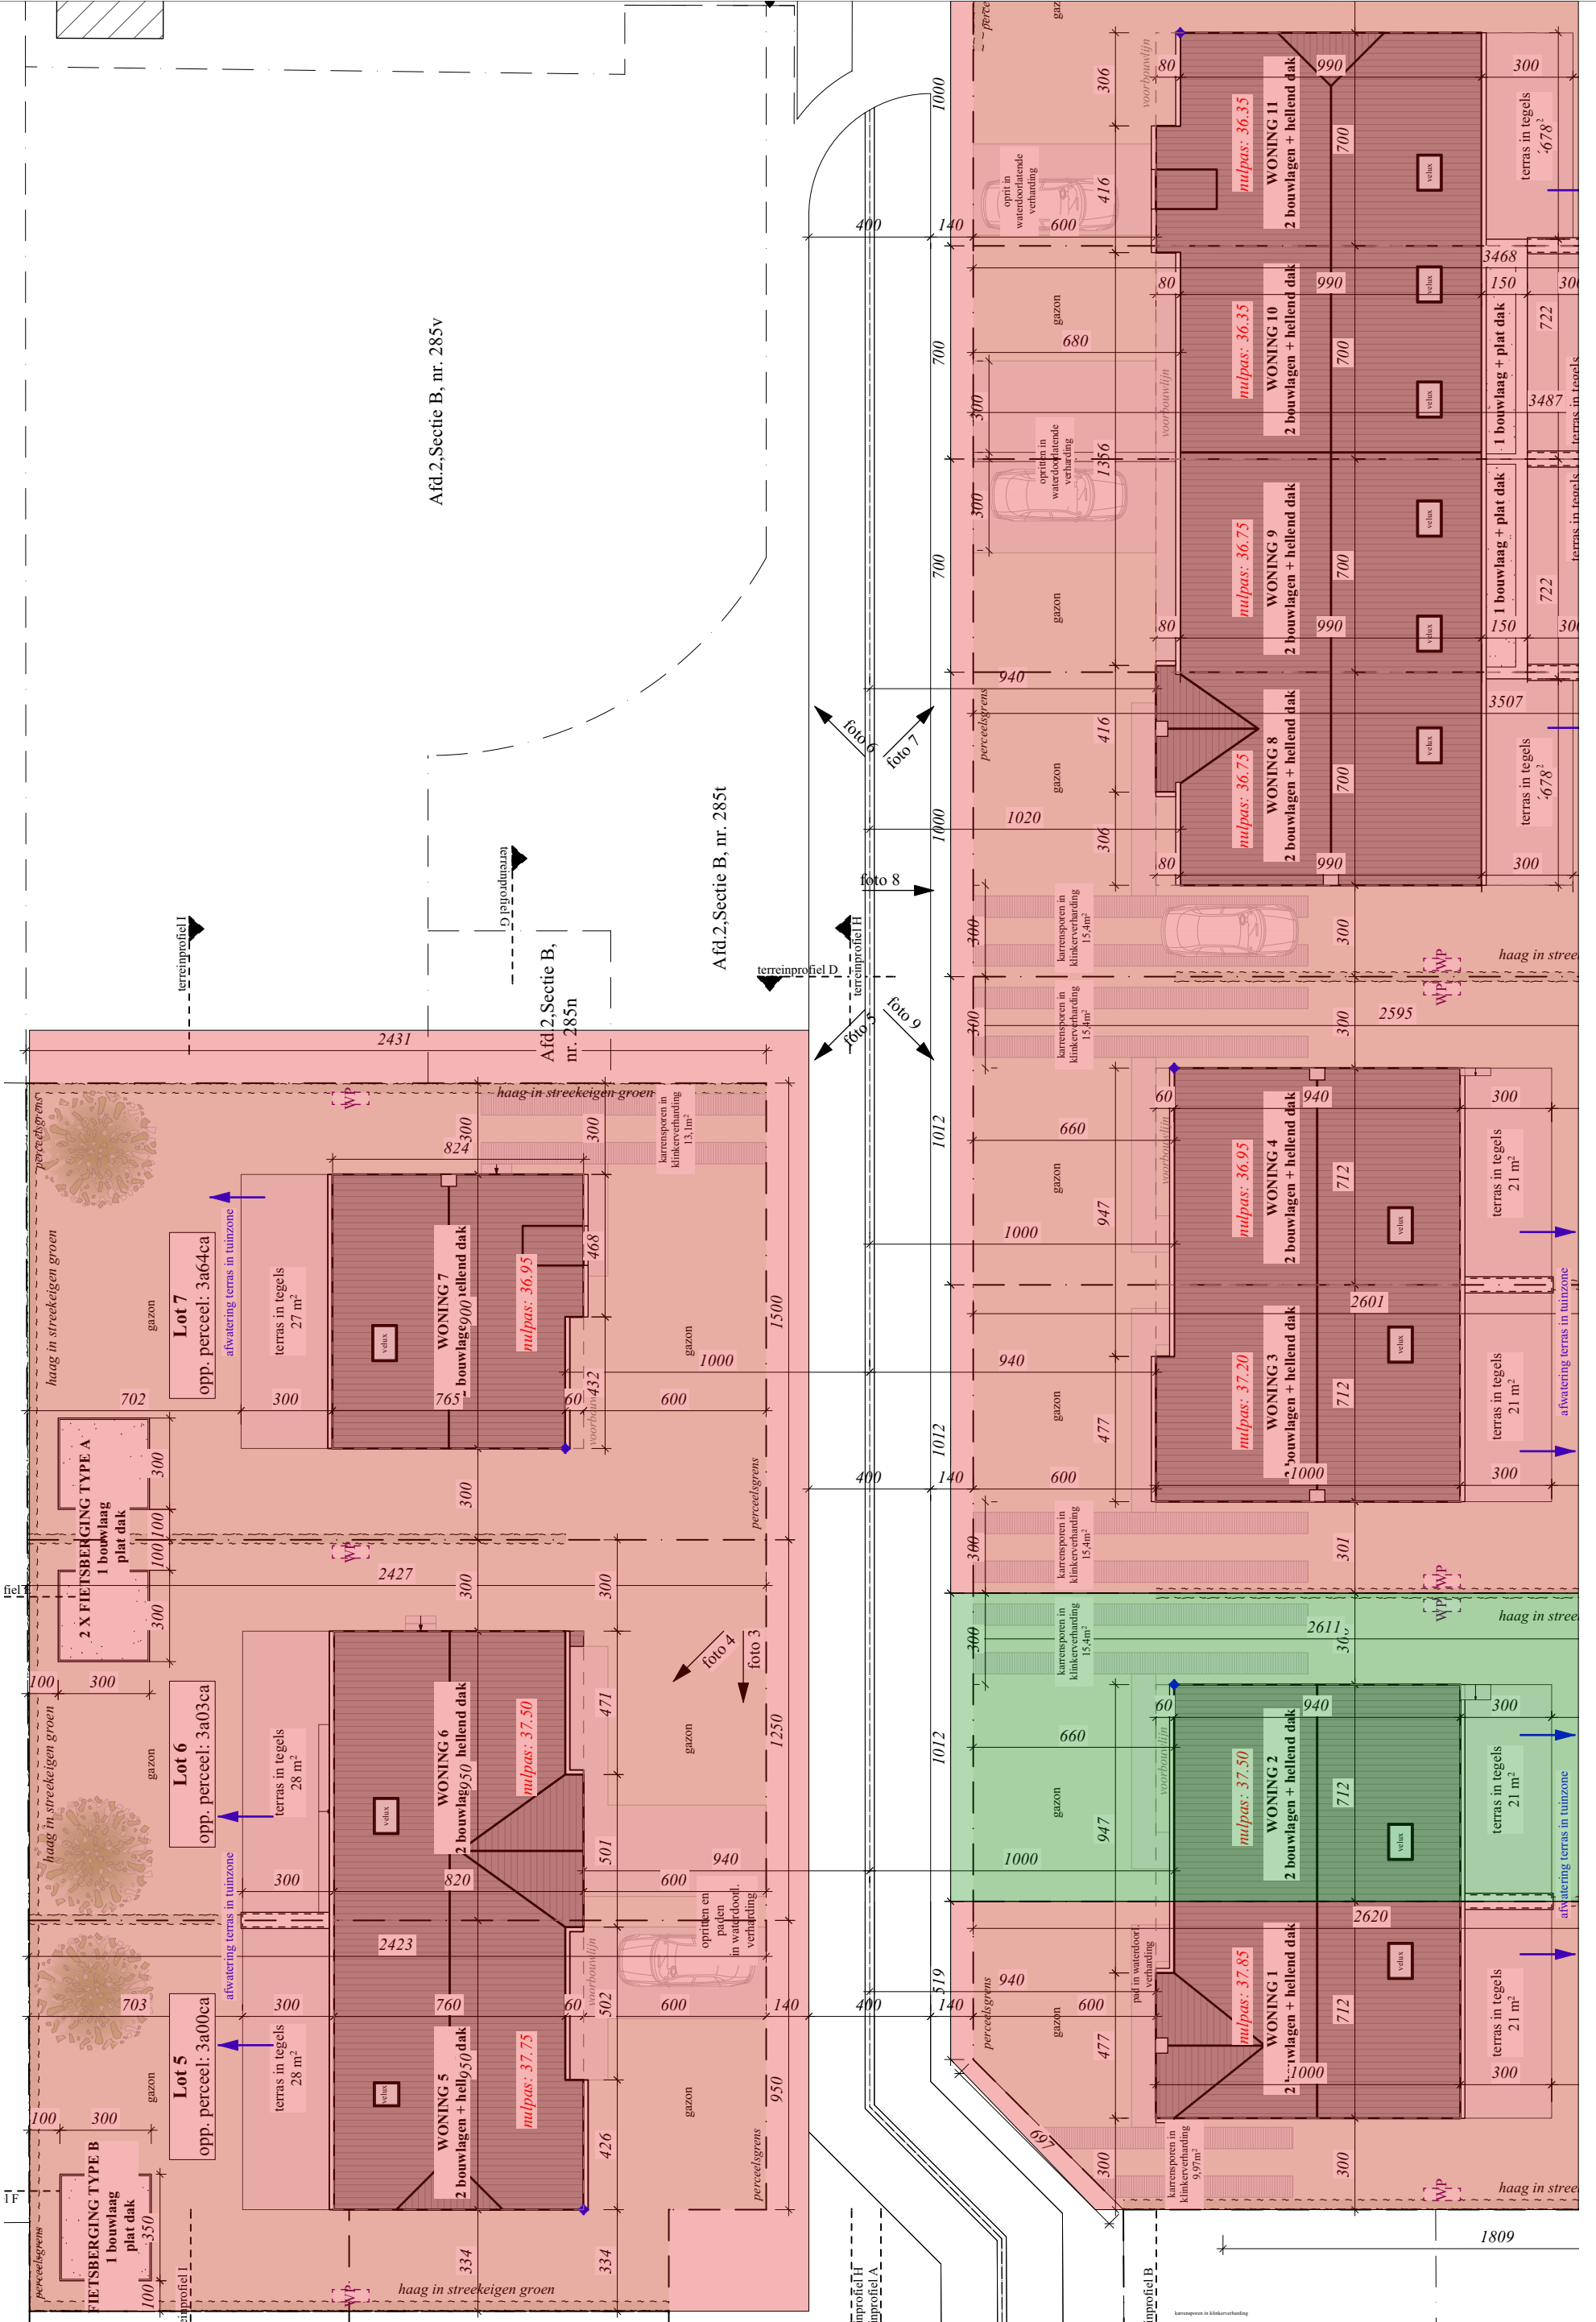


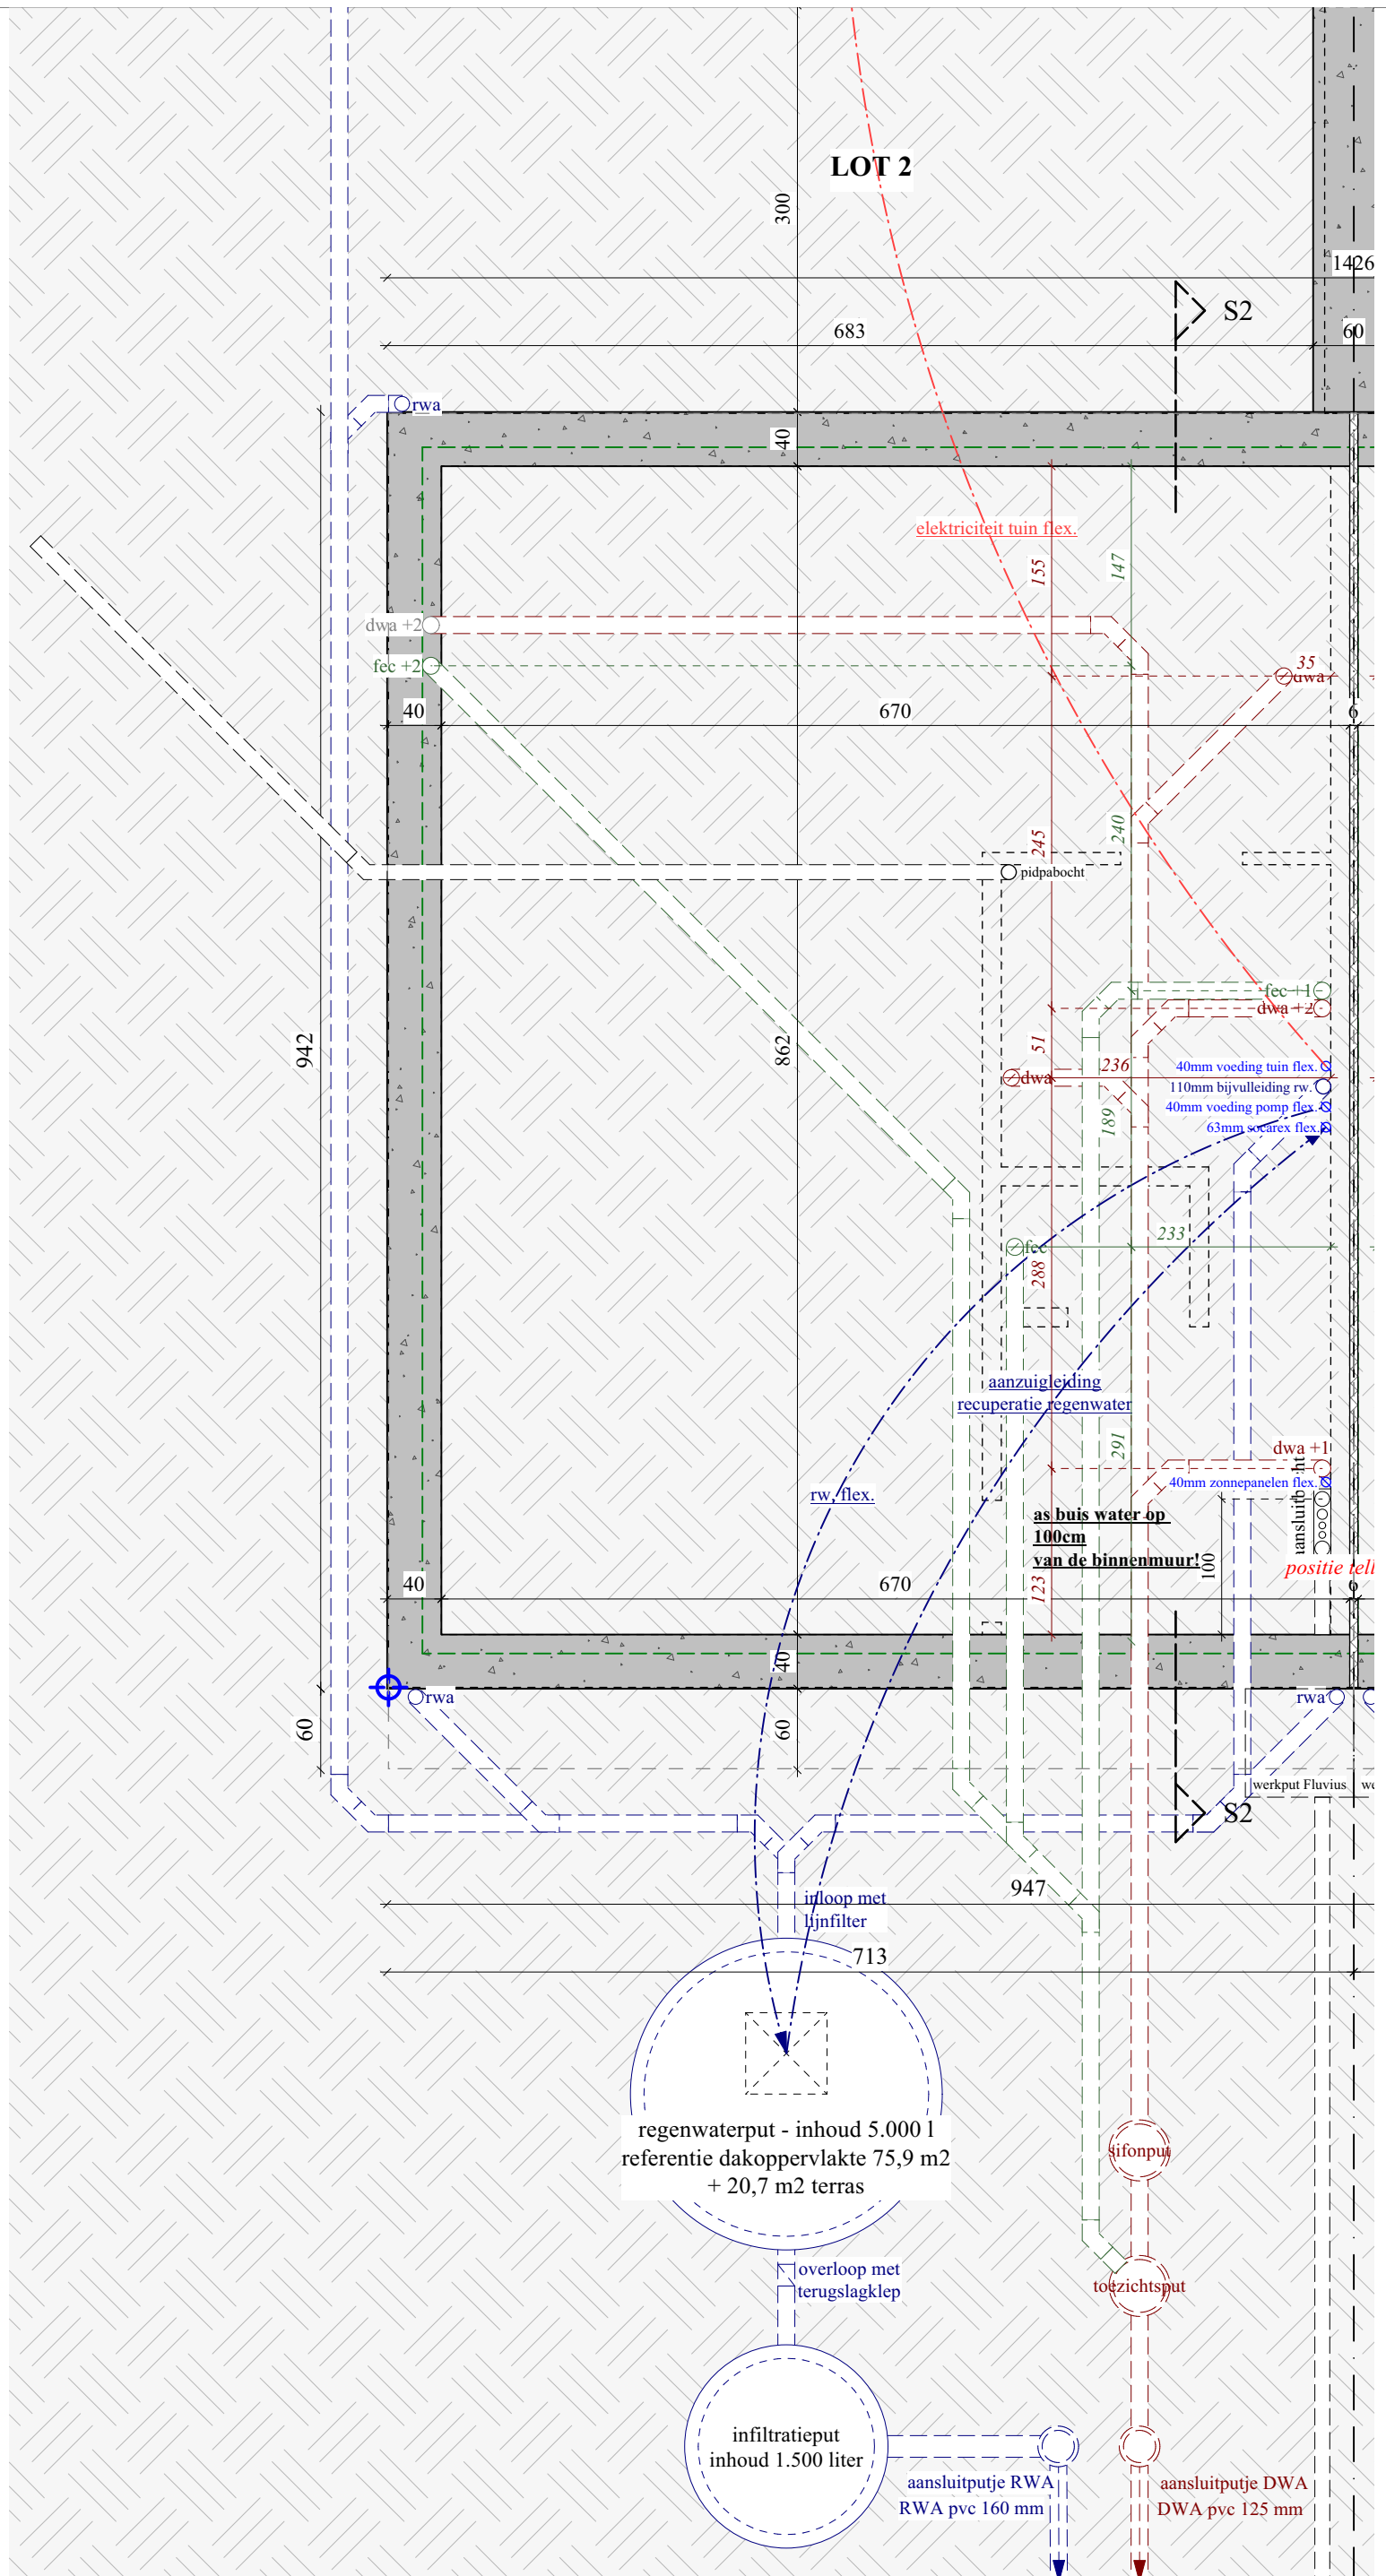


Opmerking:


- 13-12-23: Douche deuren toegevoegd
- 06-02-24: Zonnepanelen toegevoegd
- 21-03-24: Draairichting deur berging gewijzigd

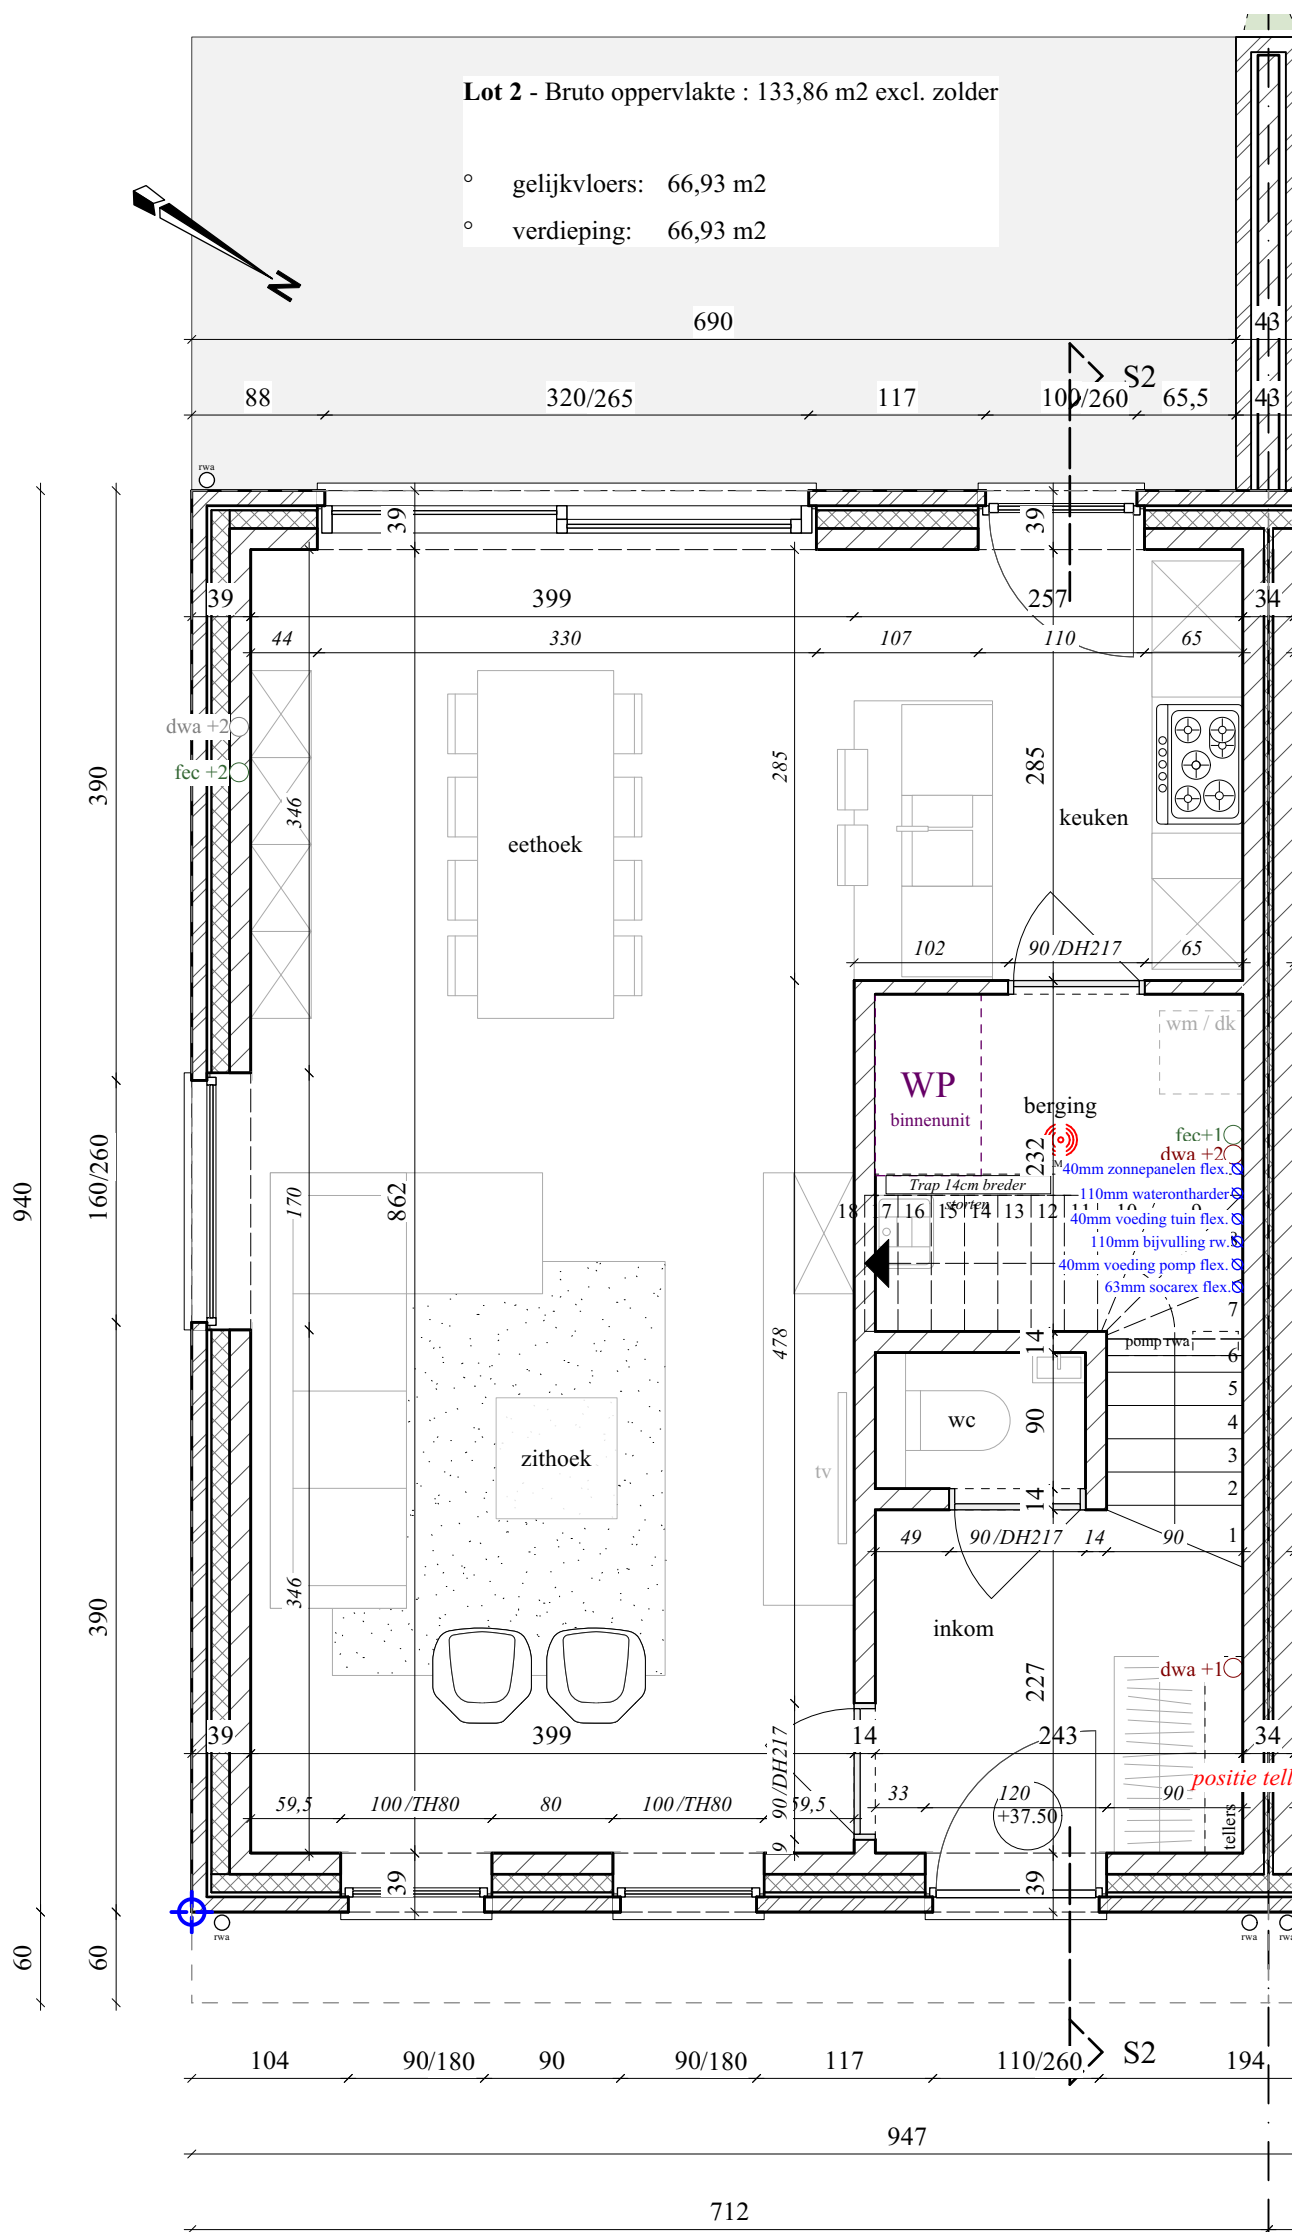

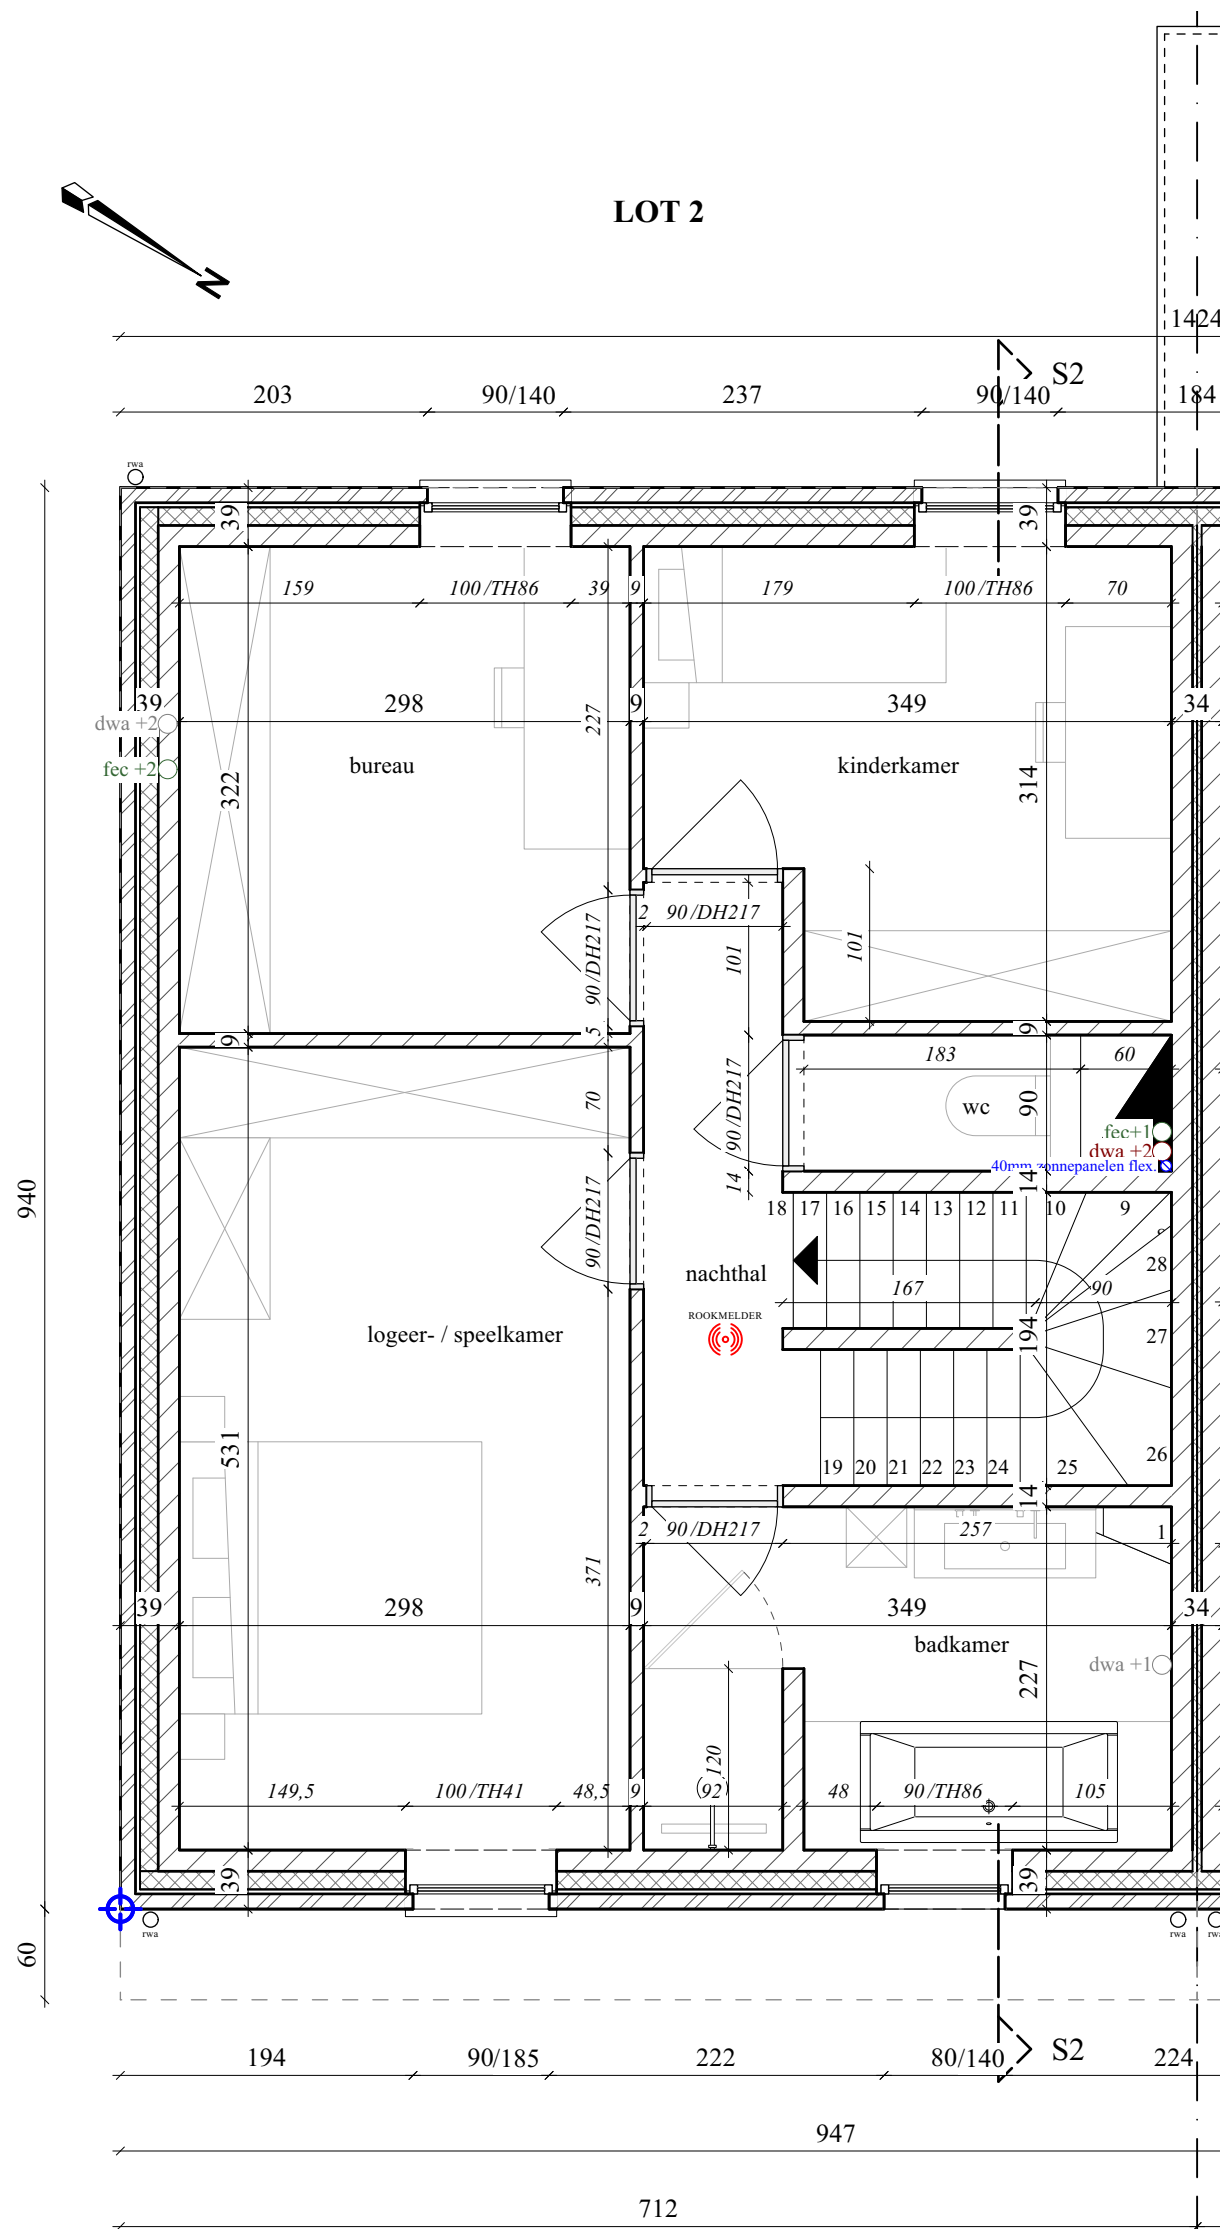


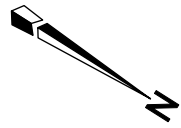

LOT 2

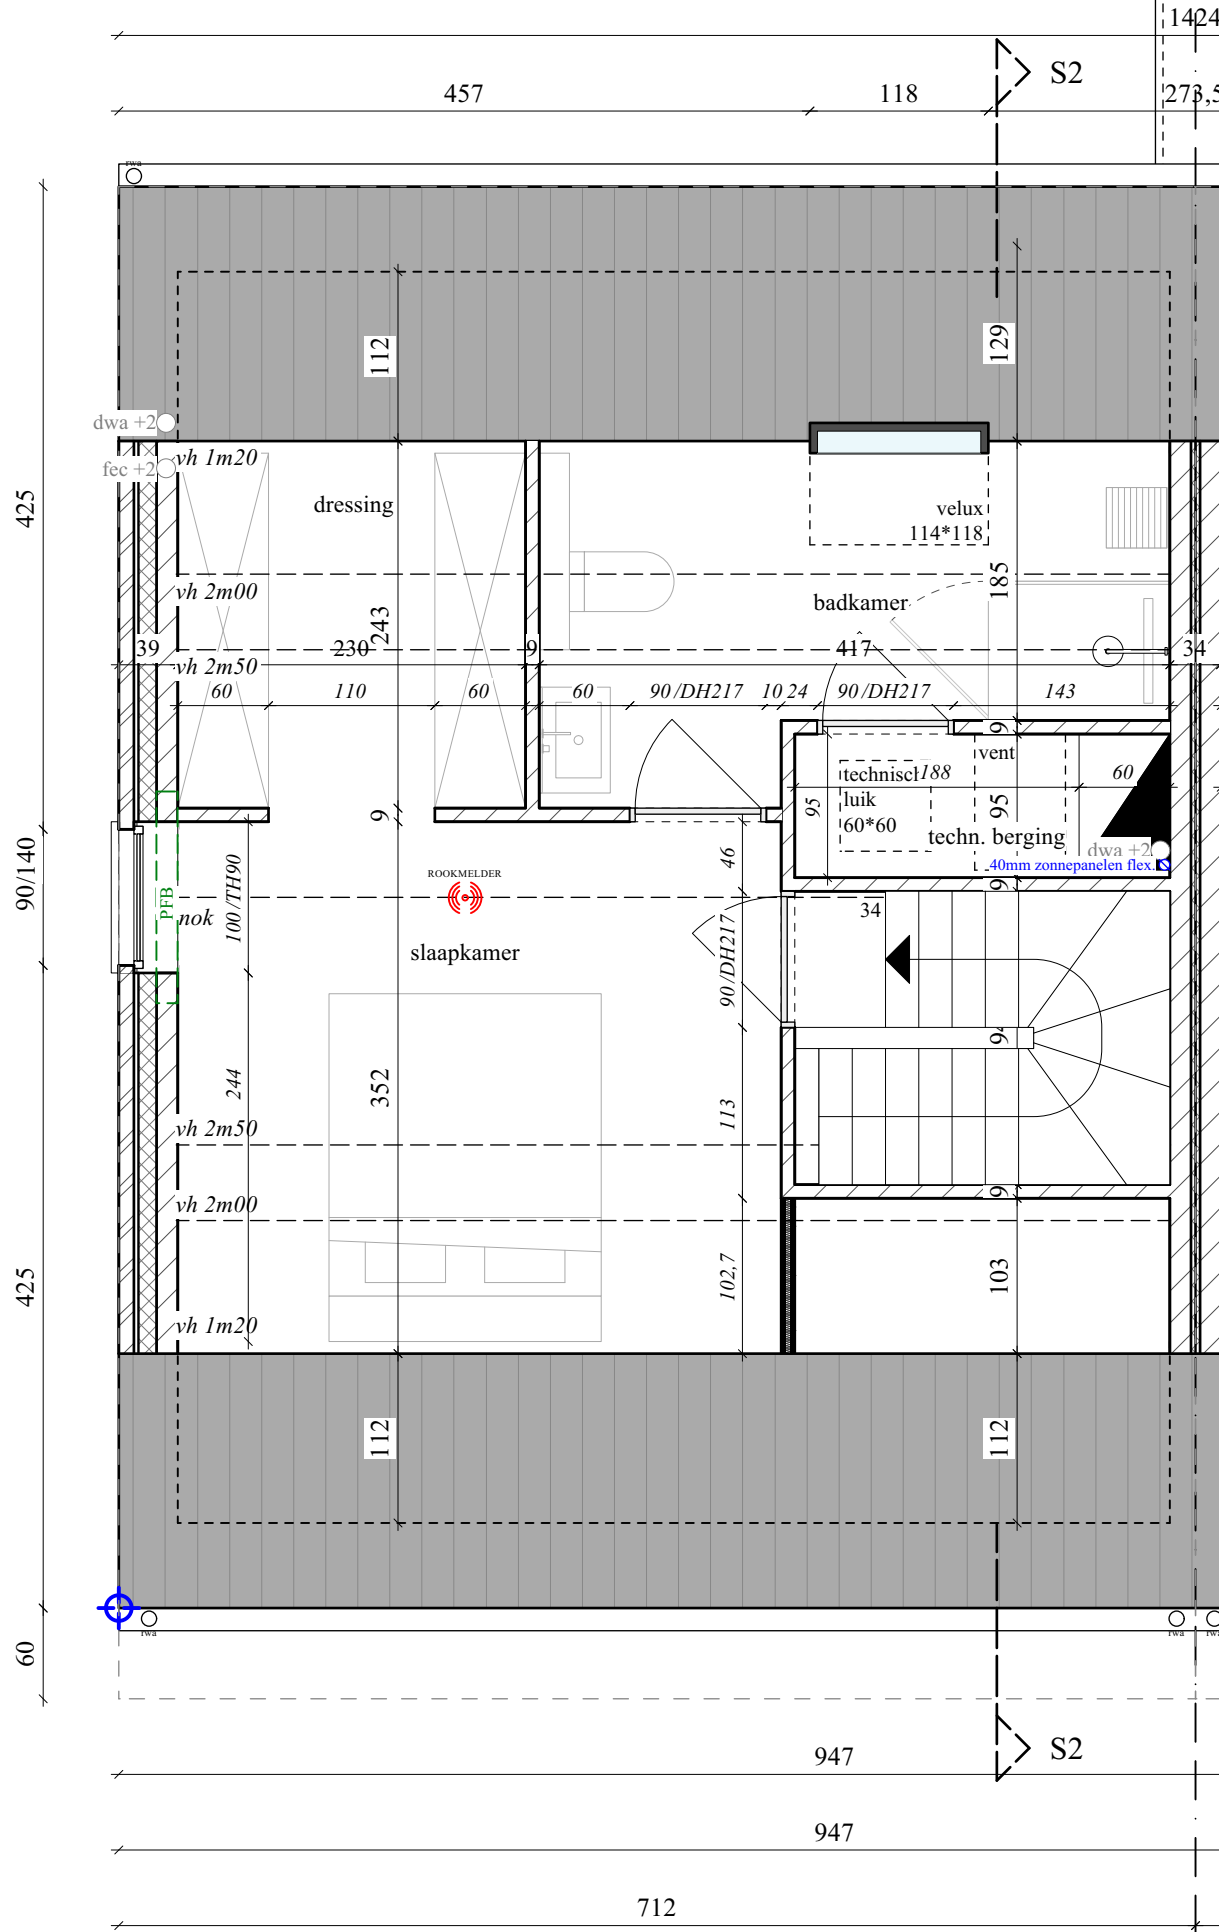



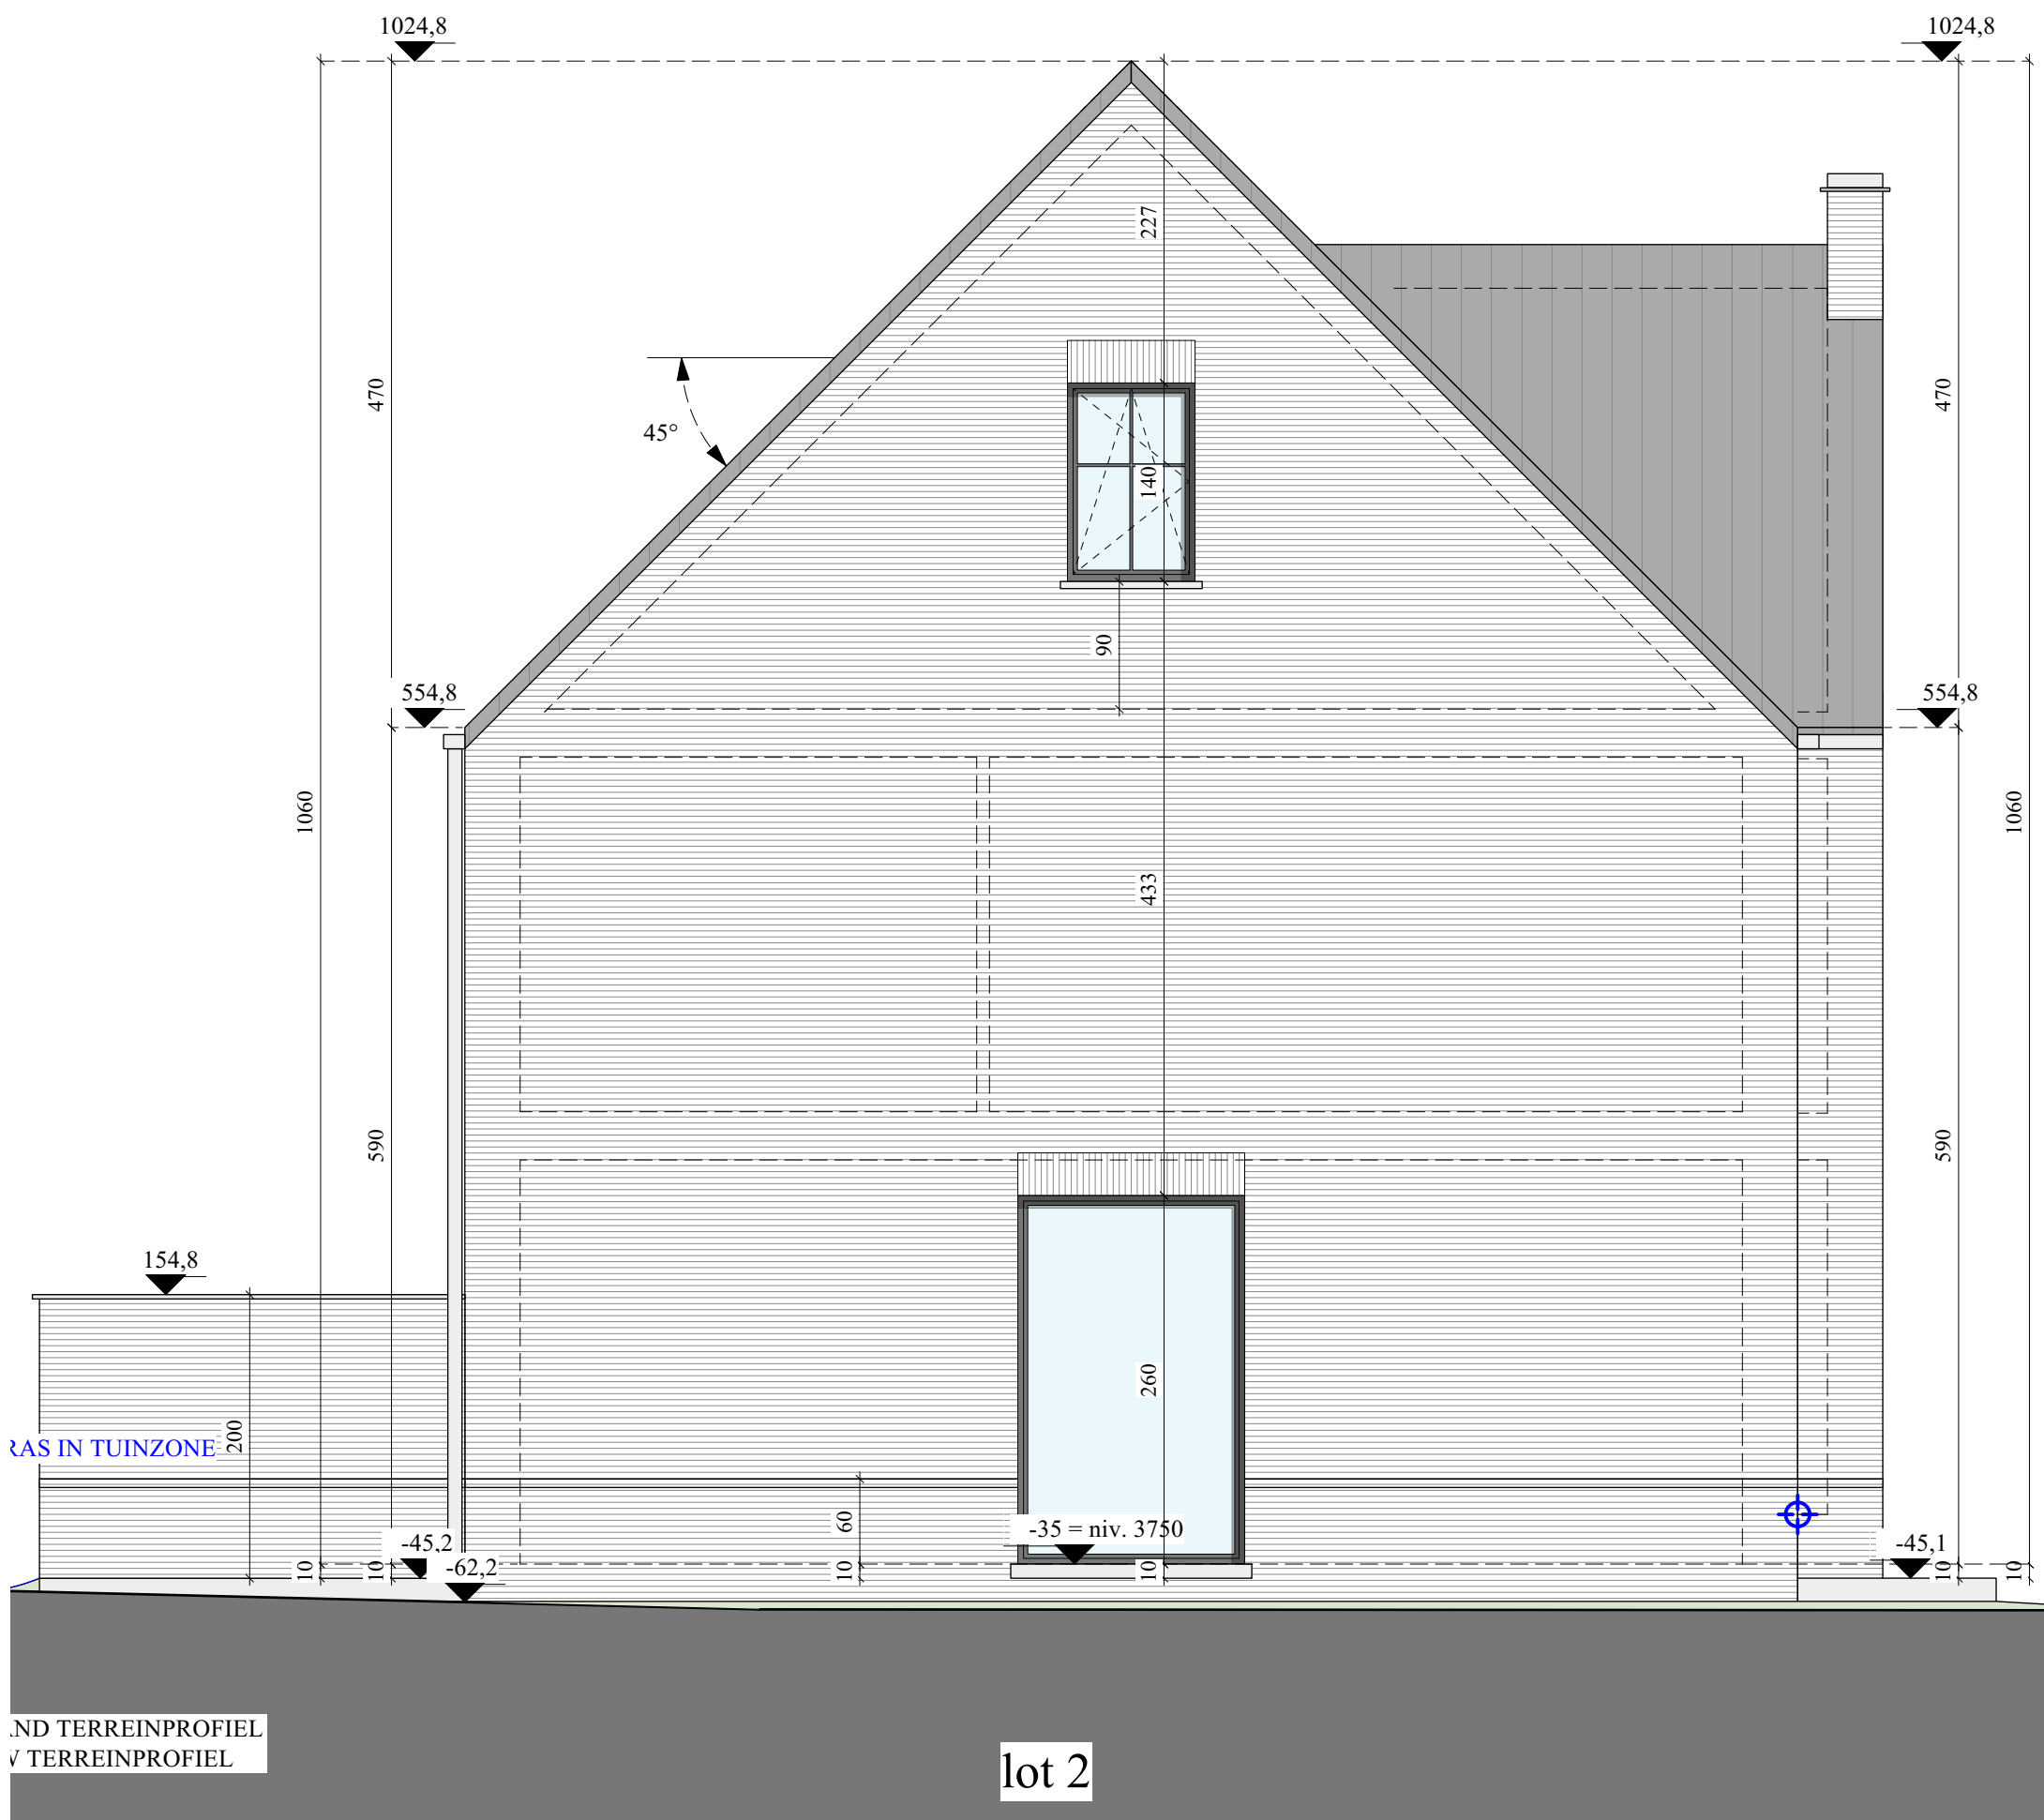

AND TERREINPROFIEL
V TERREINPROFIEL

lot 2



