

# HET BOUWEN VAN EEN EENGEZINSWONING

bouwheer:

N.V. SF Construct  
Dhr. Sooghen Freddy  
Industrieterrein 1/25A  
3290 Diest



perceel:

SF CONSTRUCT 05-06-2024  
HOF VAN DANIËL GODTS 9 (LOT 3)  
ERPS-KWERPS 3071


Inhoud:


<i>fundering &amp; riolering</i>	1/50	■
<i>gelijkvloers</i>	1/50	■
<i>verdieping</i>	1/50	■
<i>zolder</i>	1/50	■
<i>gevelzichten</i>	1/50	■
<i>doorsnede</i>	1/50	■
<i>inplanting</i>	1/200	■
<i>terreinprofiel</i>	1/200	■
<i>omgevingsplan</i>	1/10000	■
<i>situeringsplan</i>	1/1000	■


Opmerking:

Aanpassingen:


06-02-24: Zonnepanelen toegevoegd

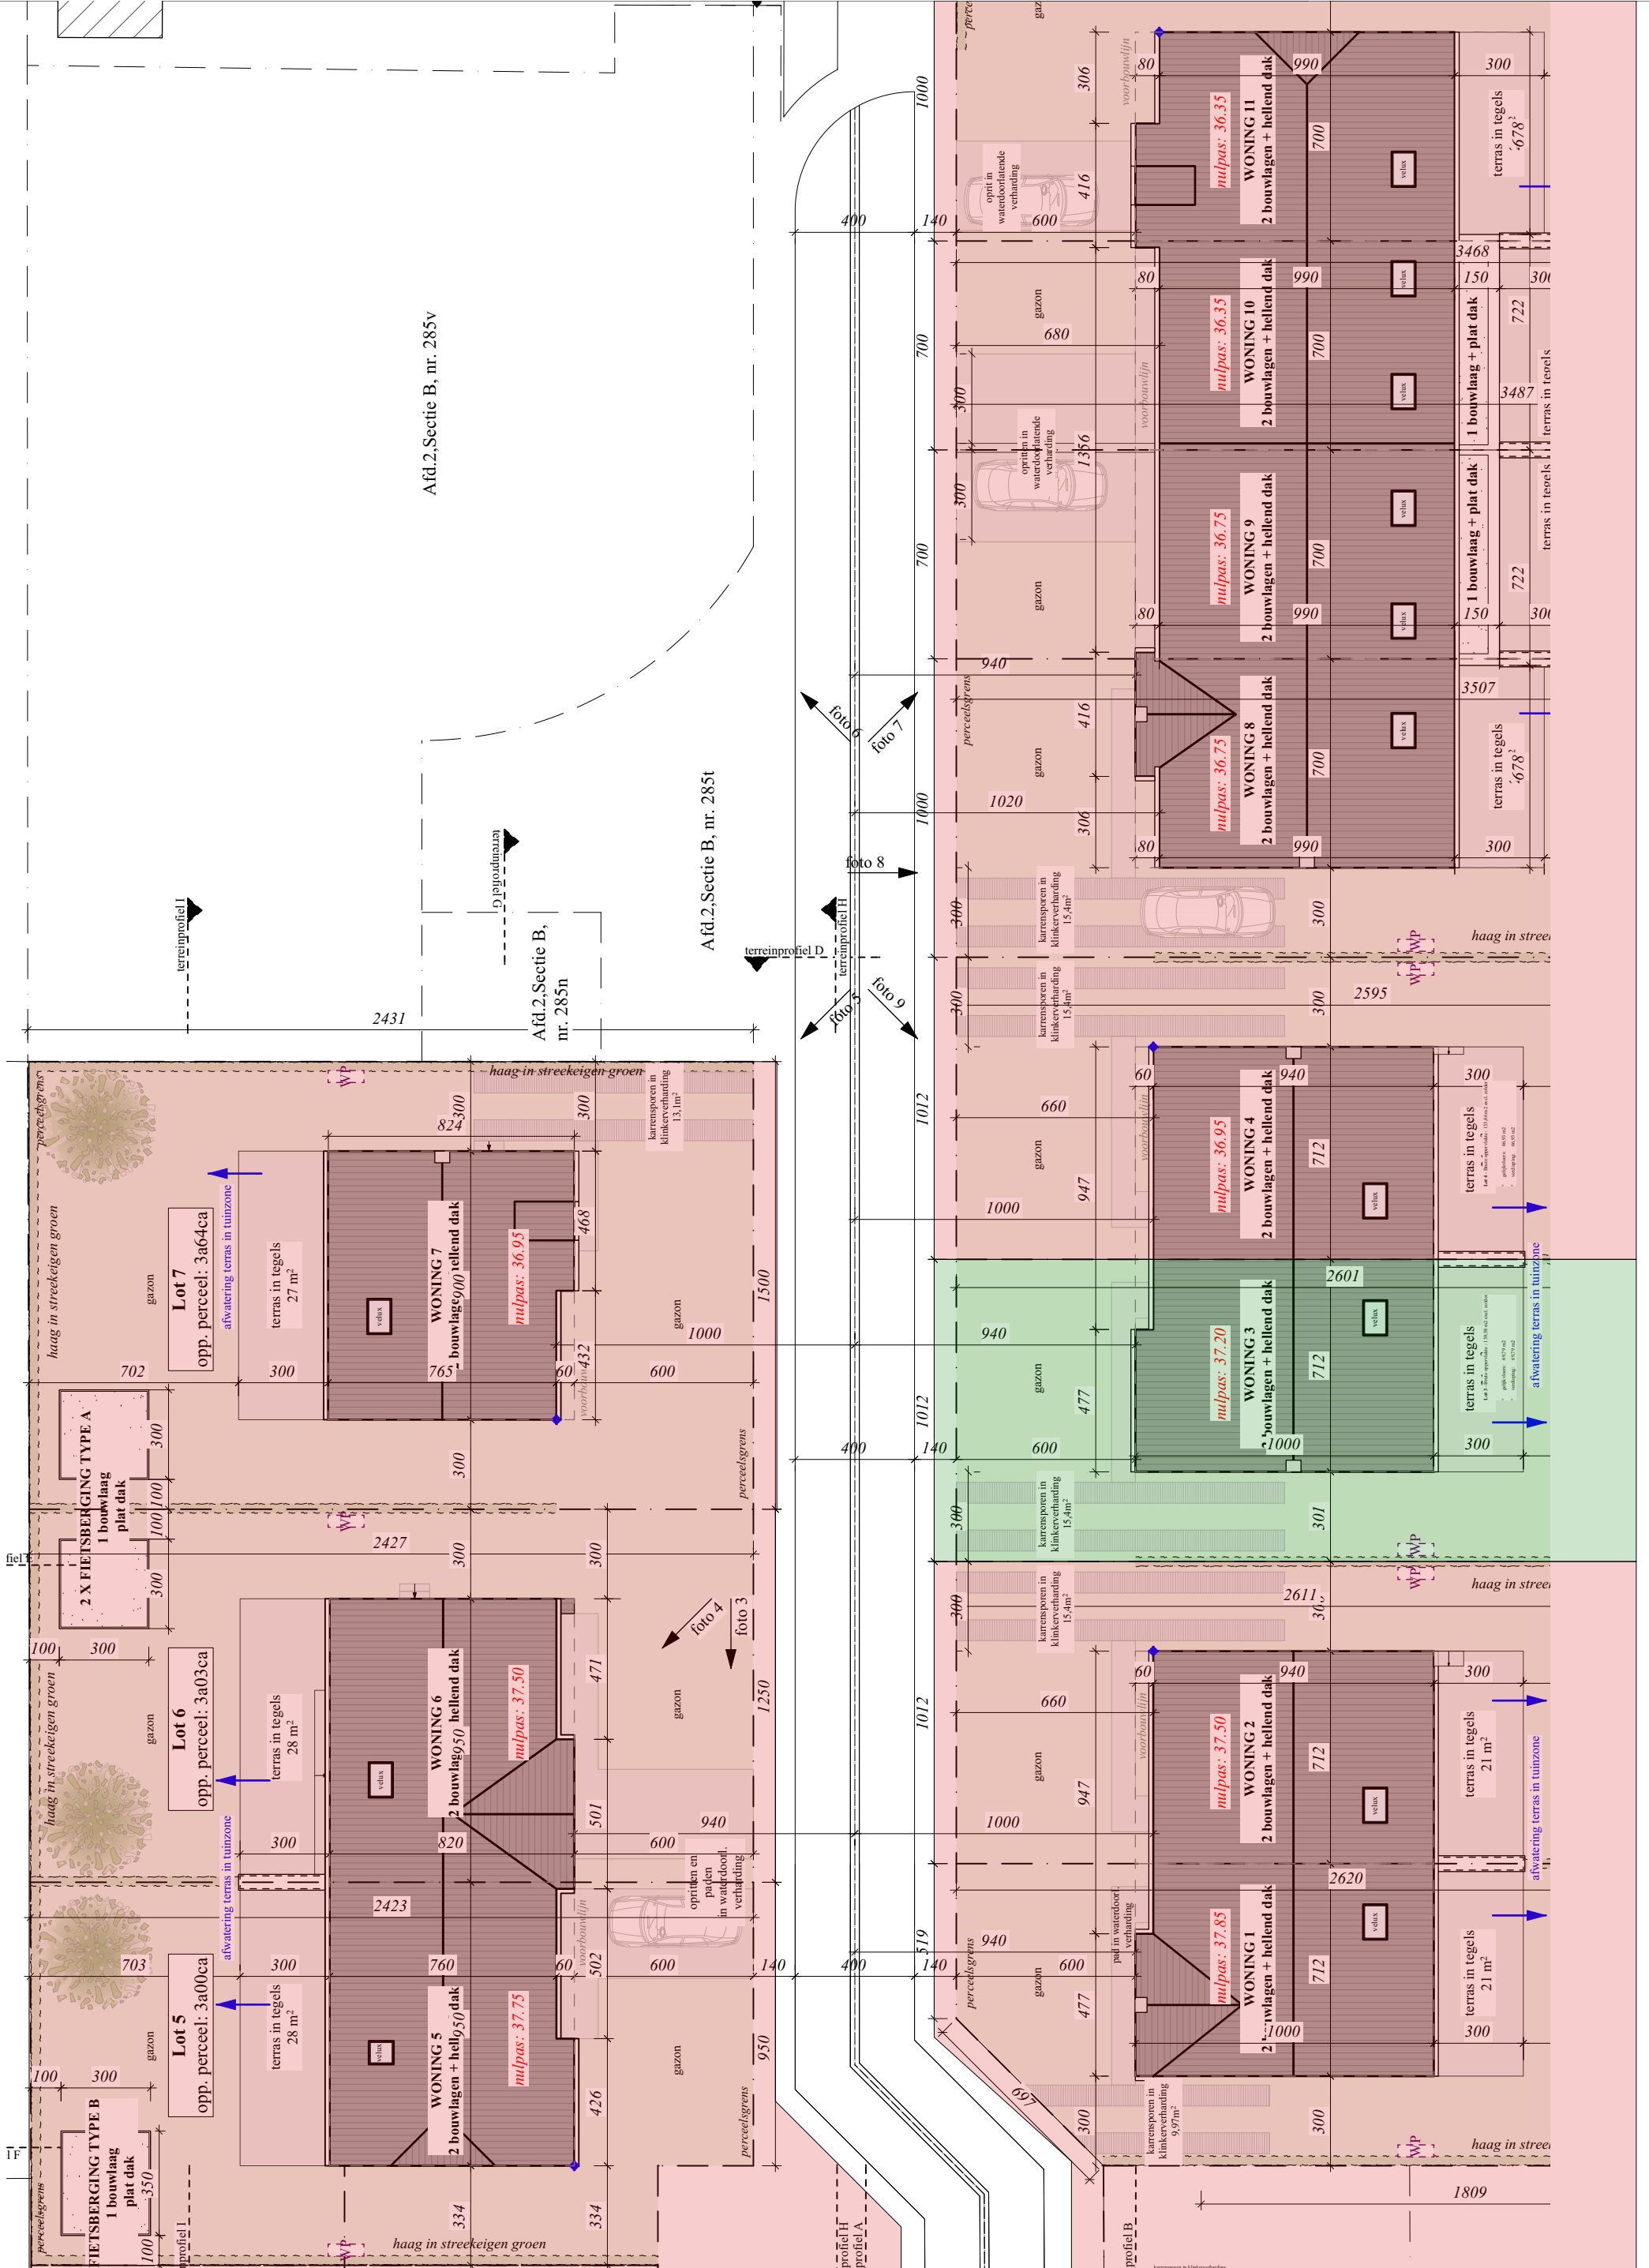

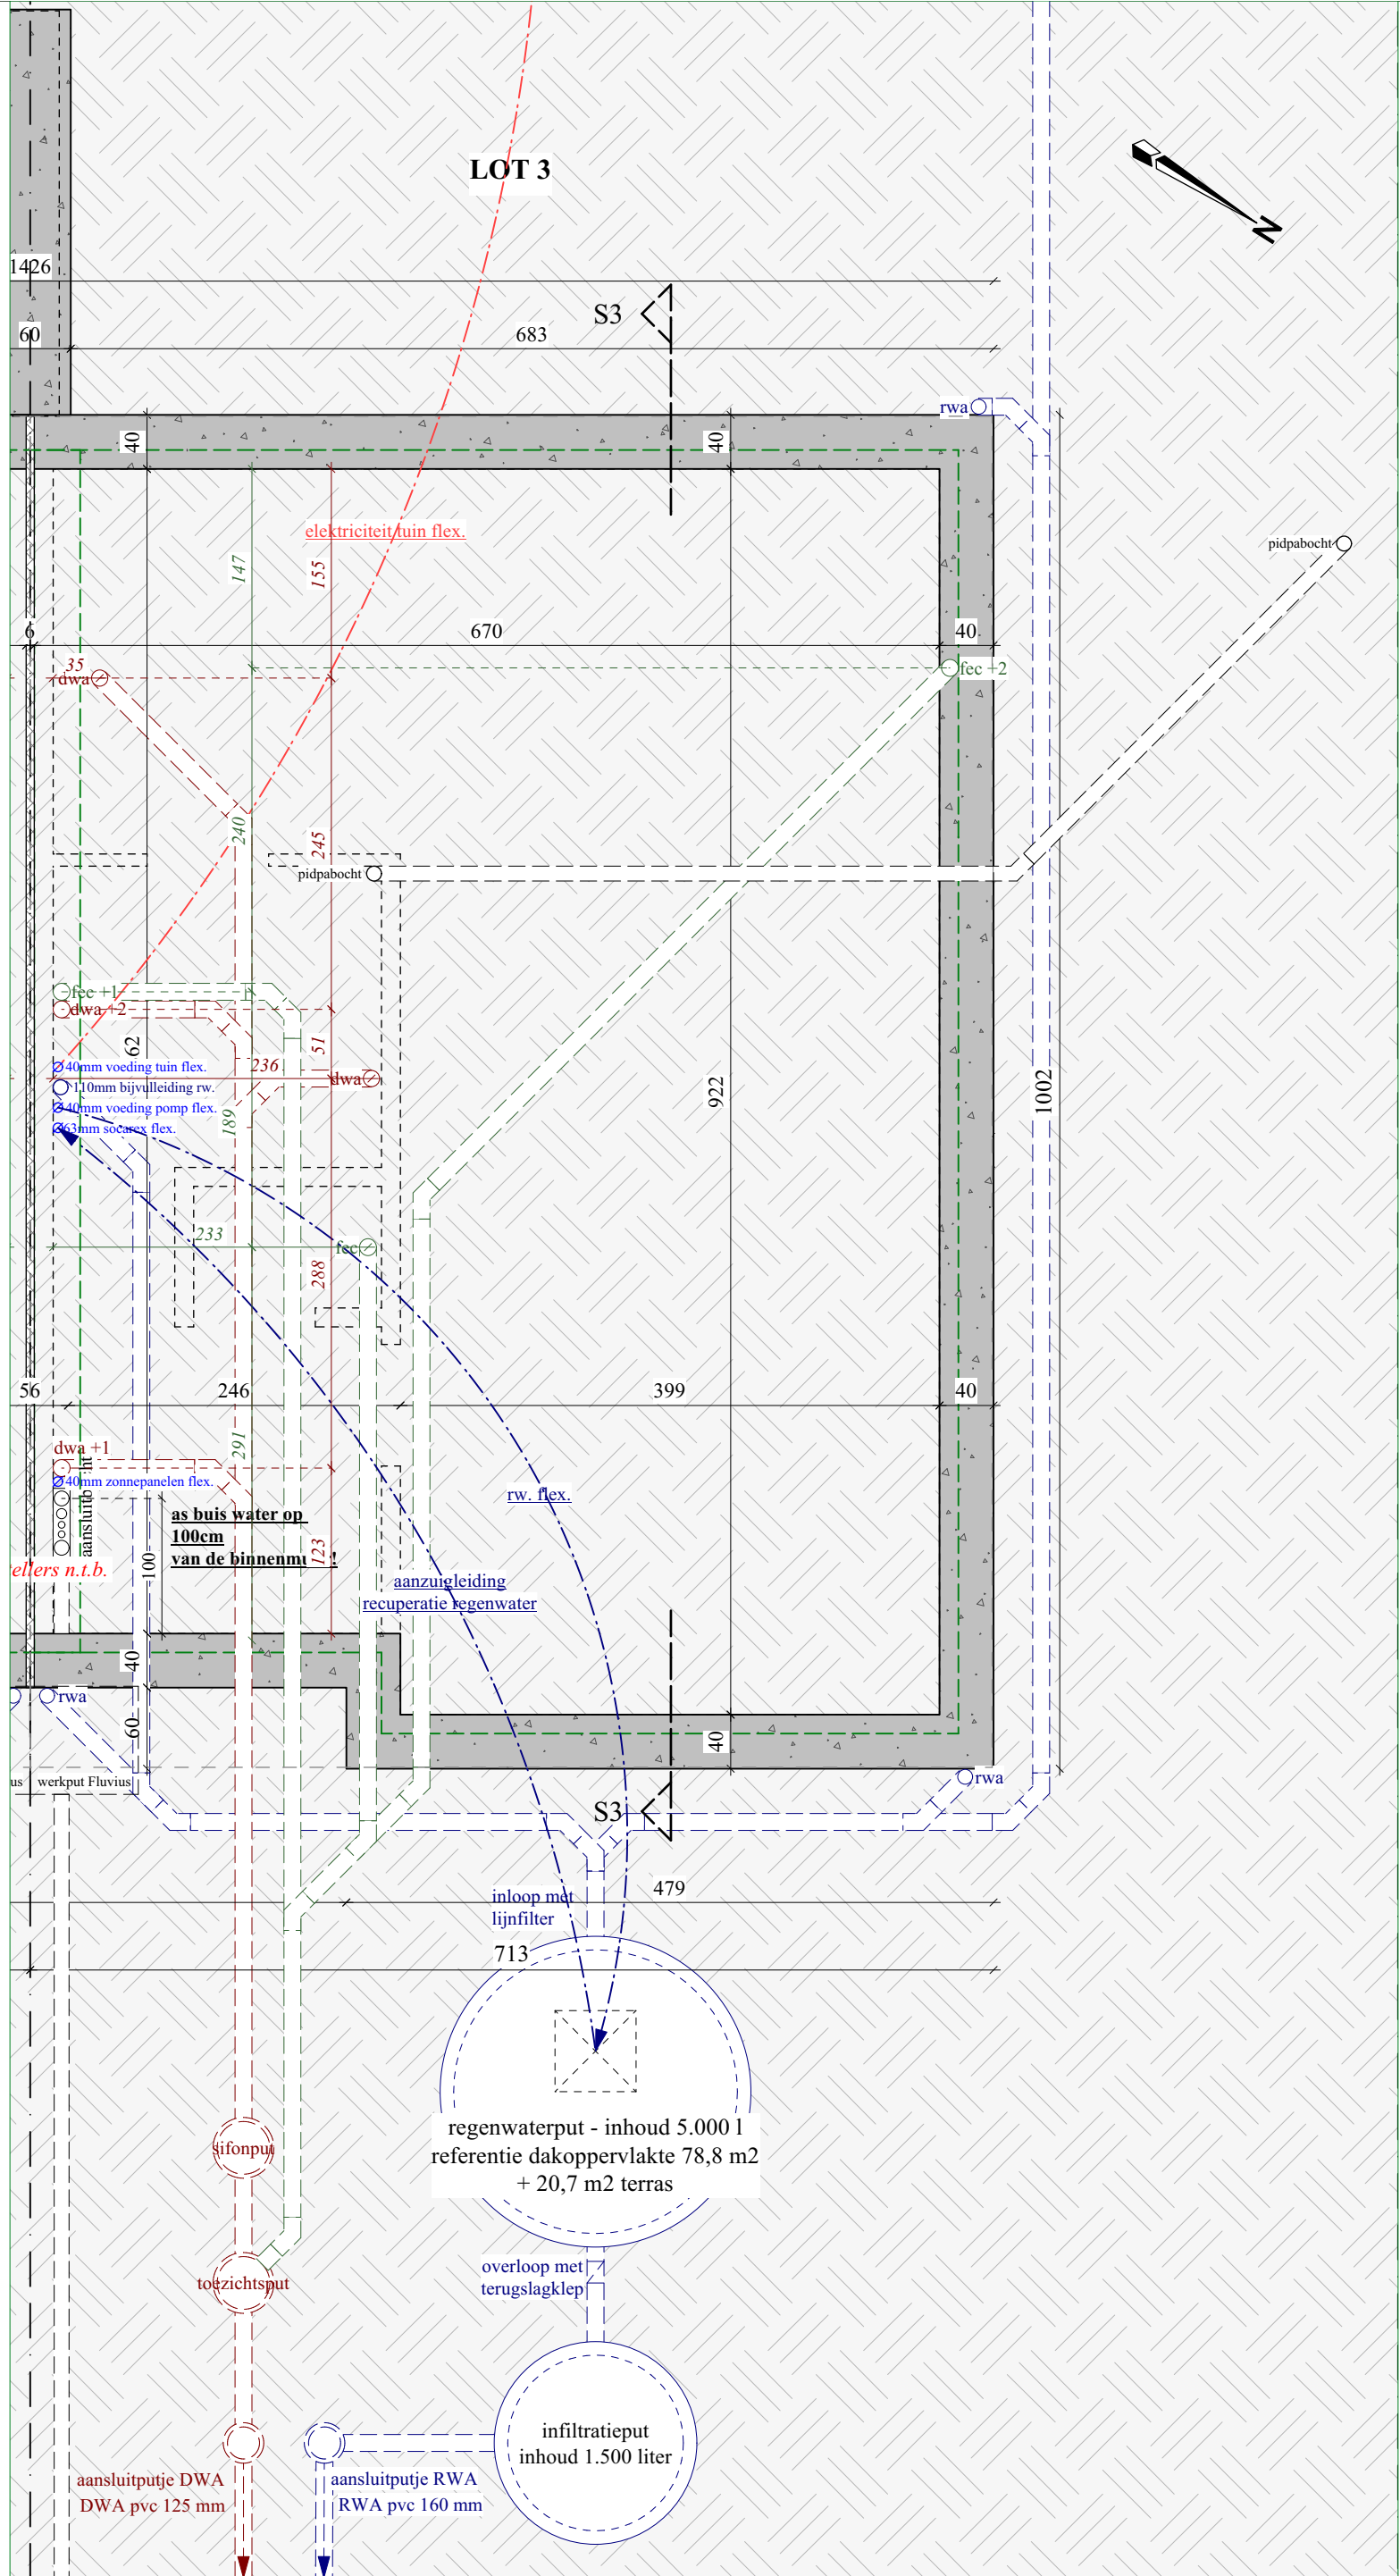

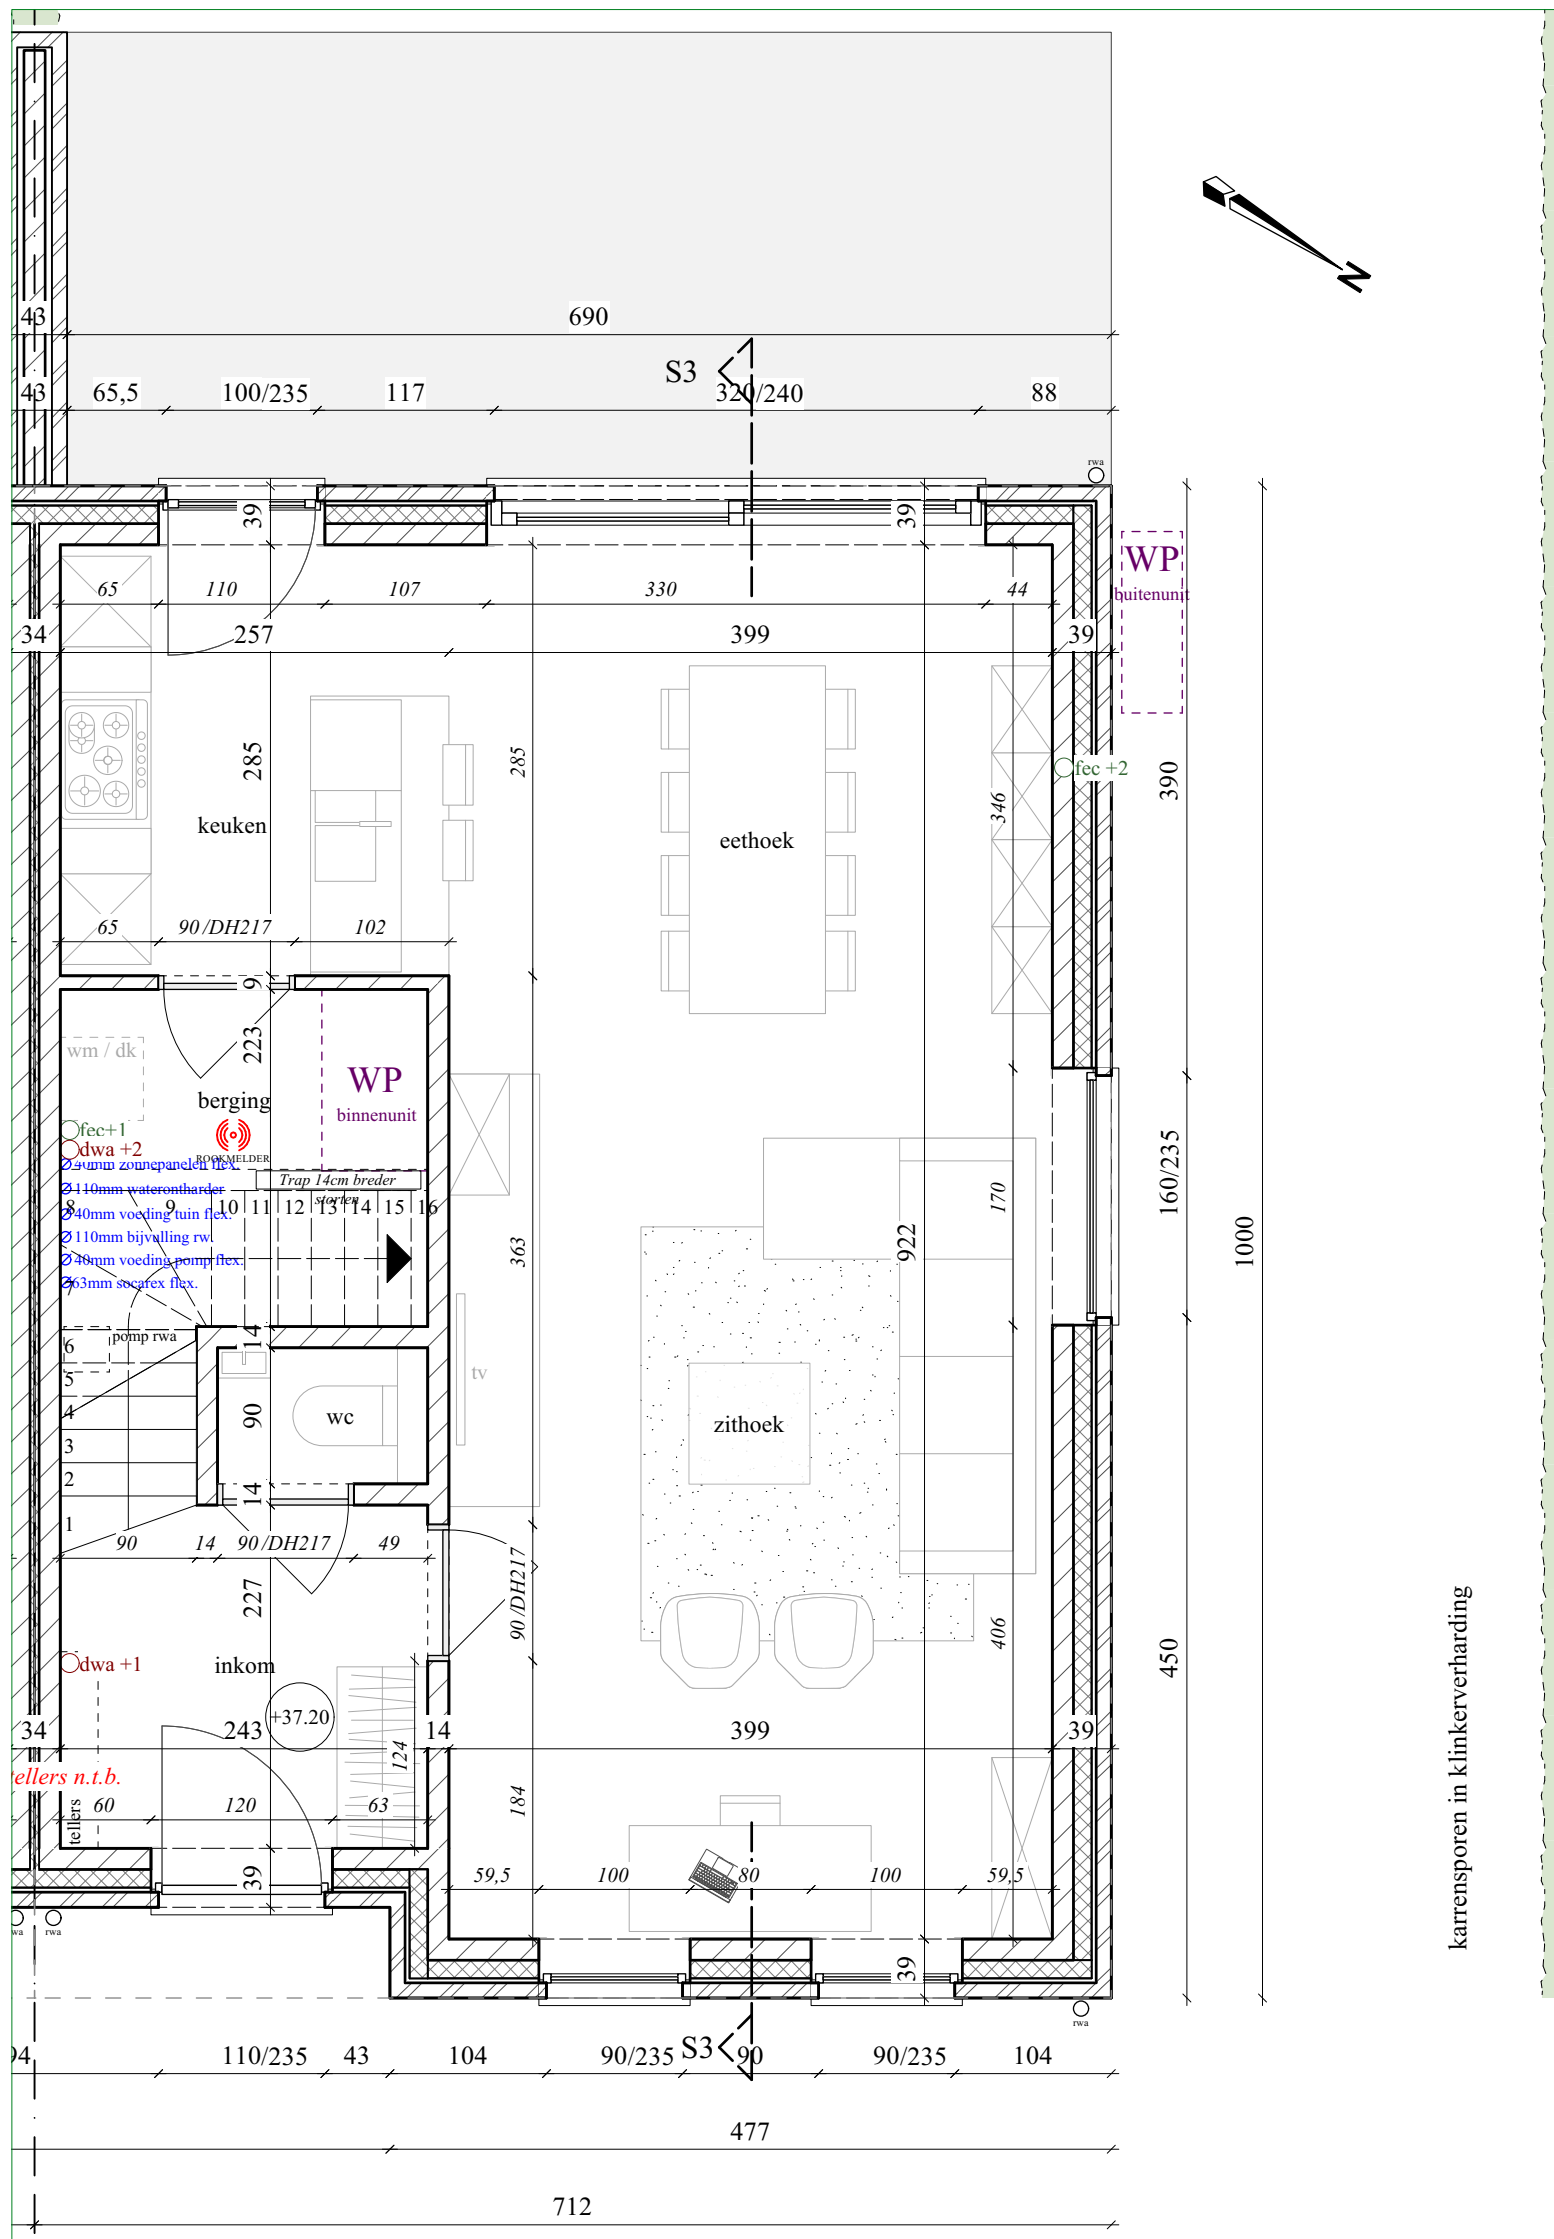


karrensporen in klinkerverharding

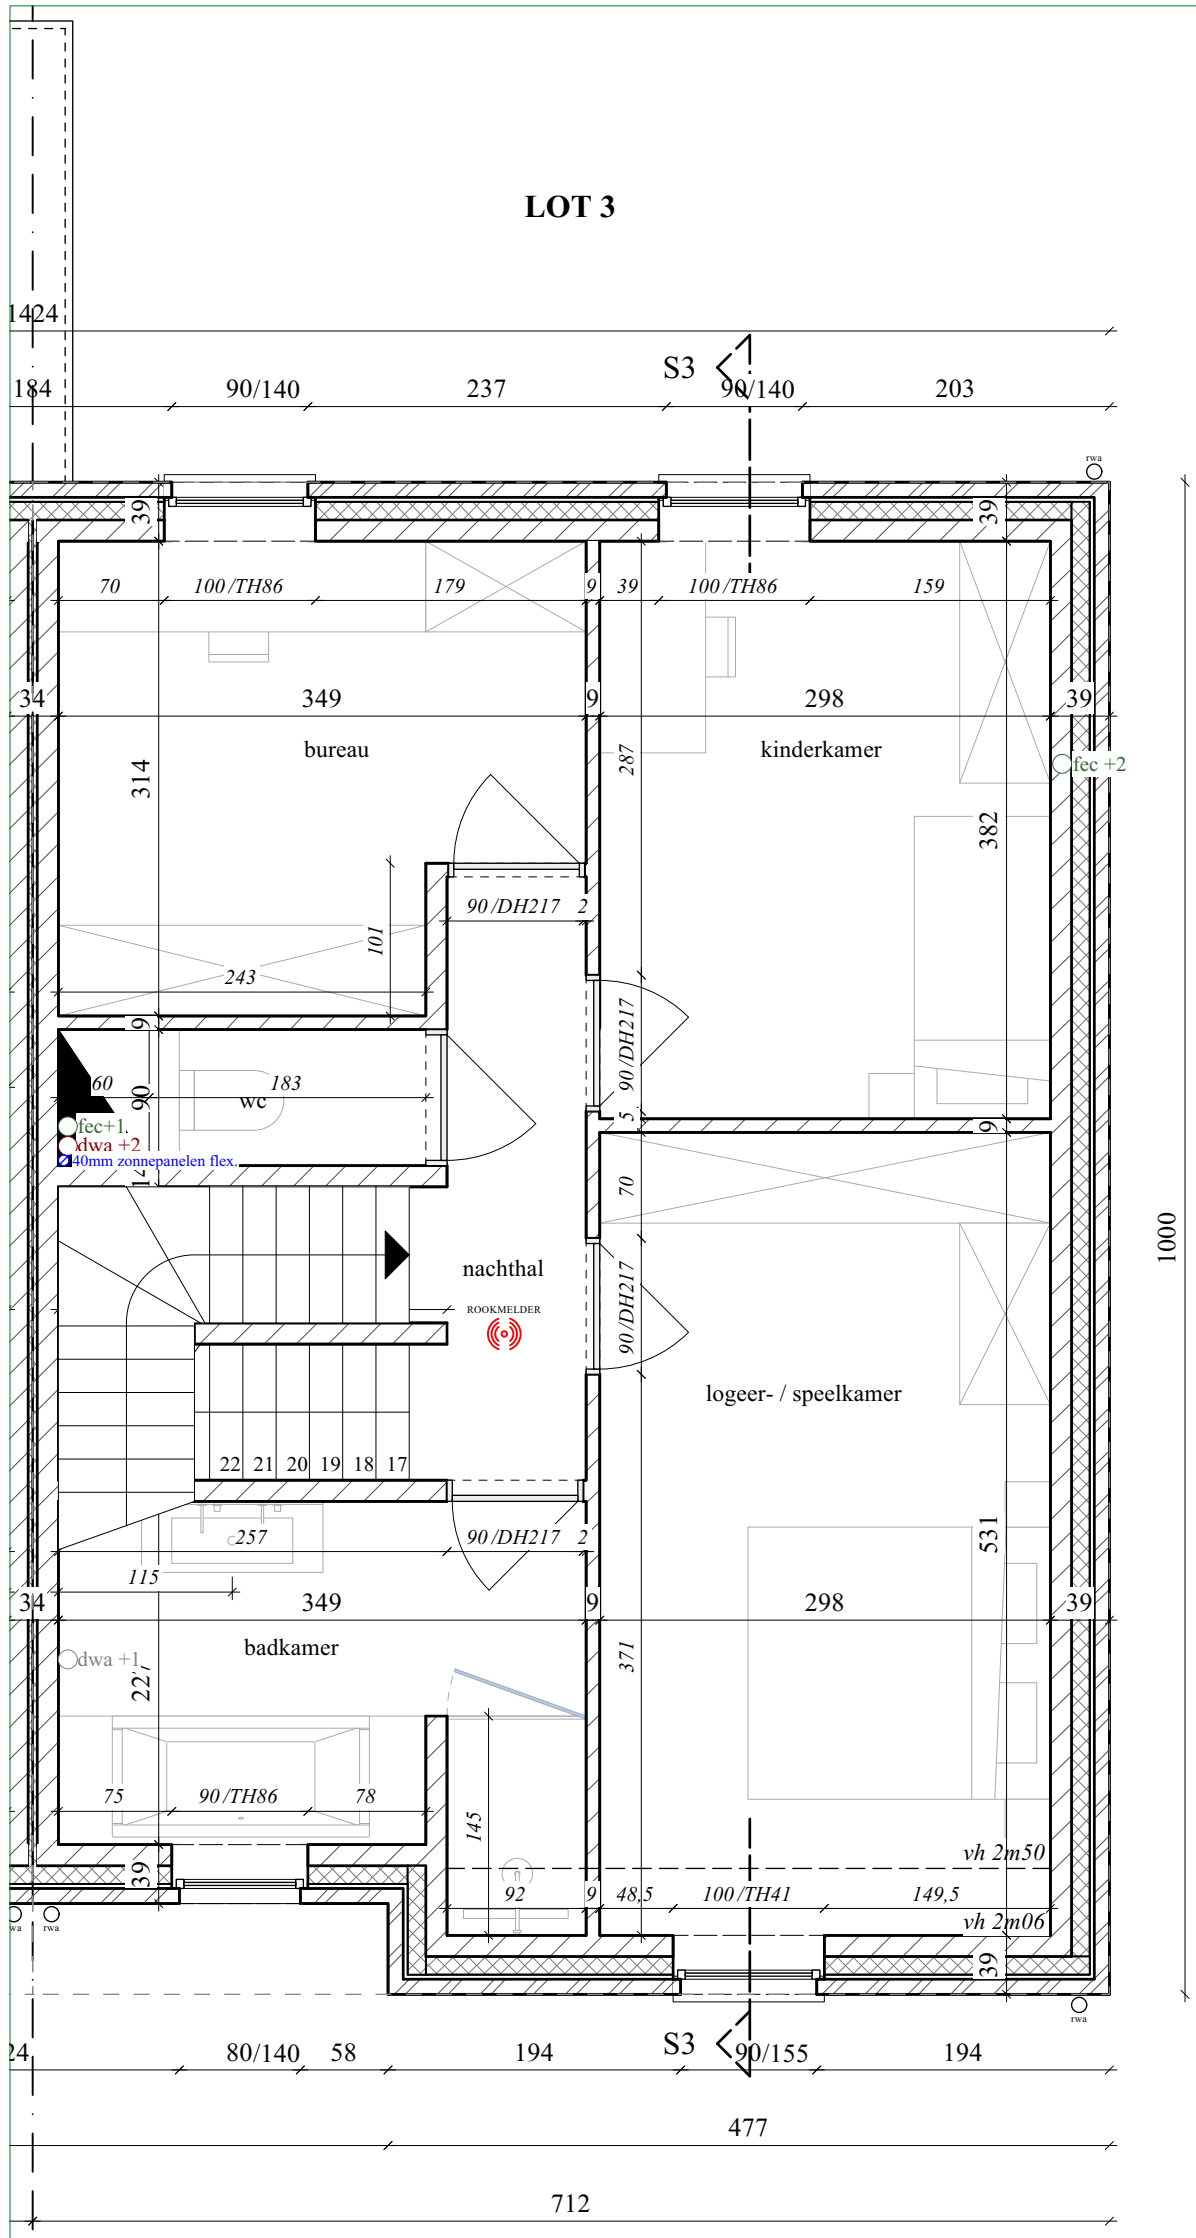

Opmerking:

Aanpassingen:

07-05-2024: Voorzetwand zolder verwijderd

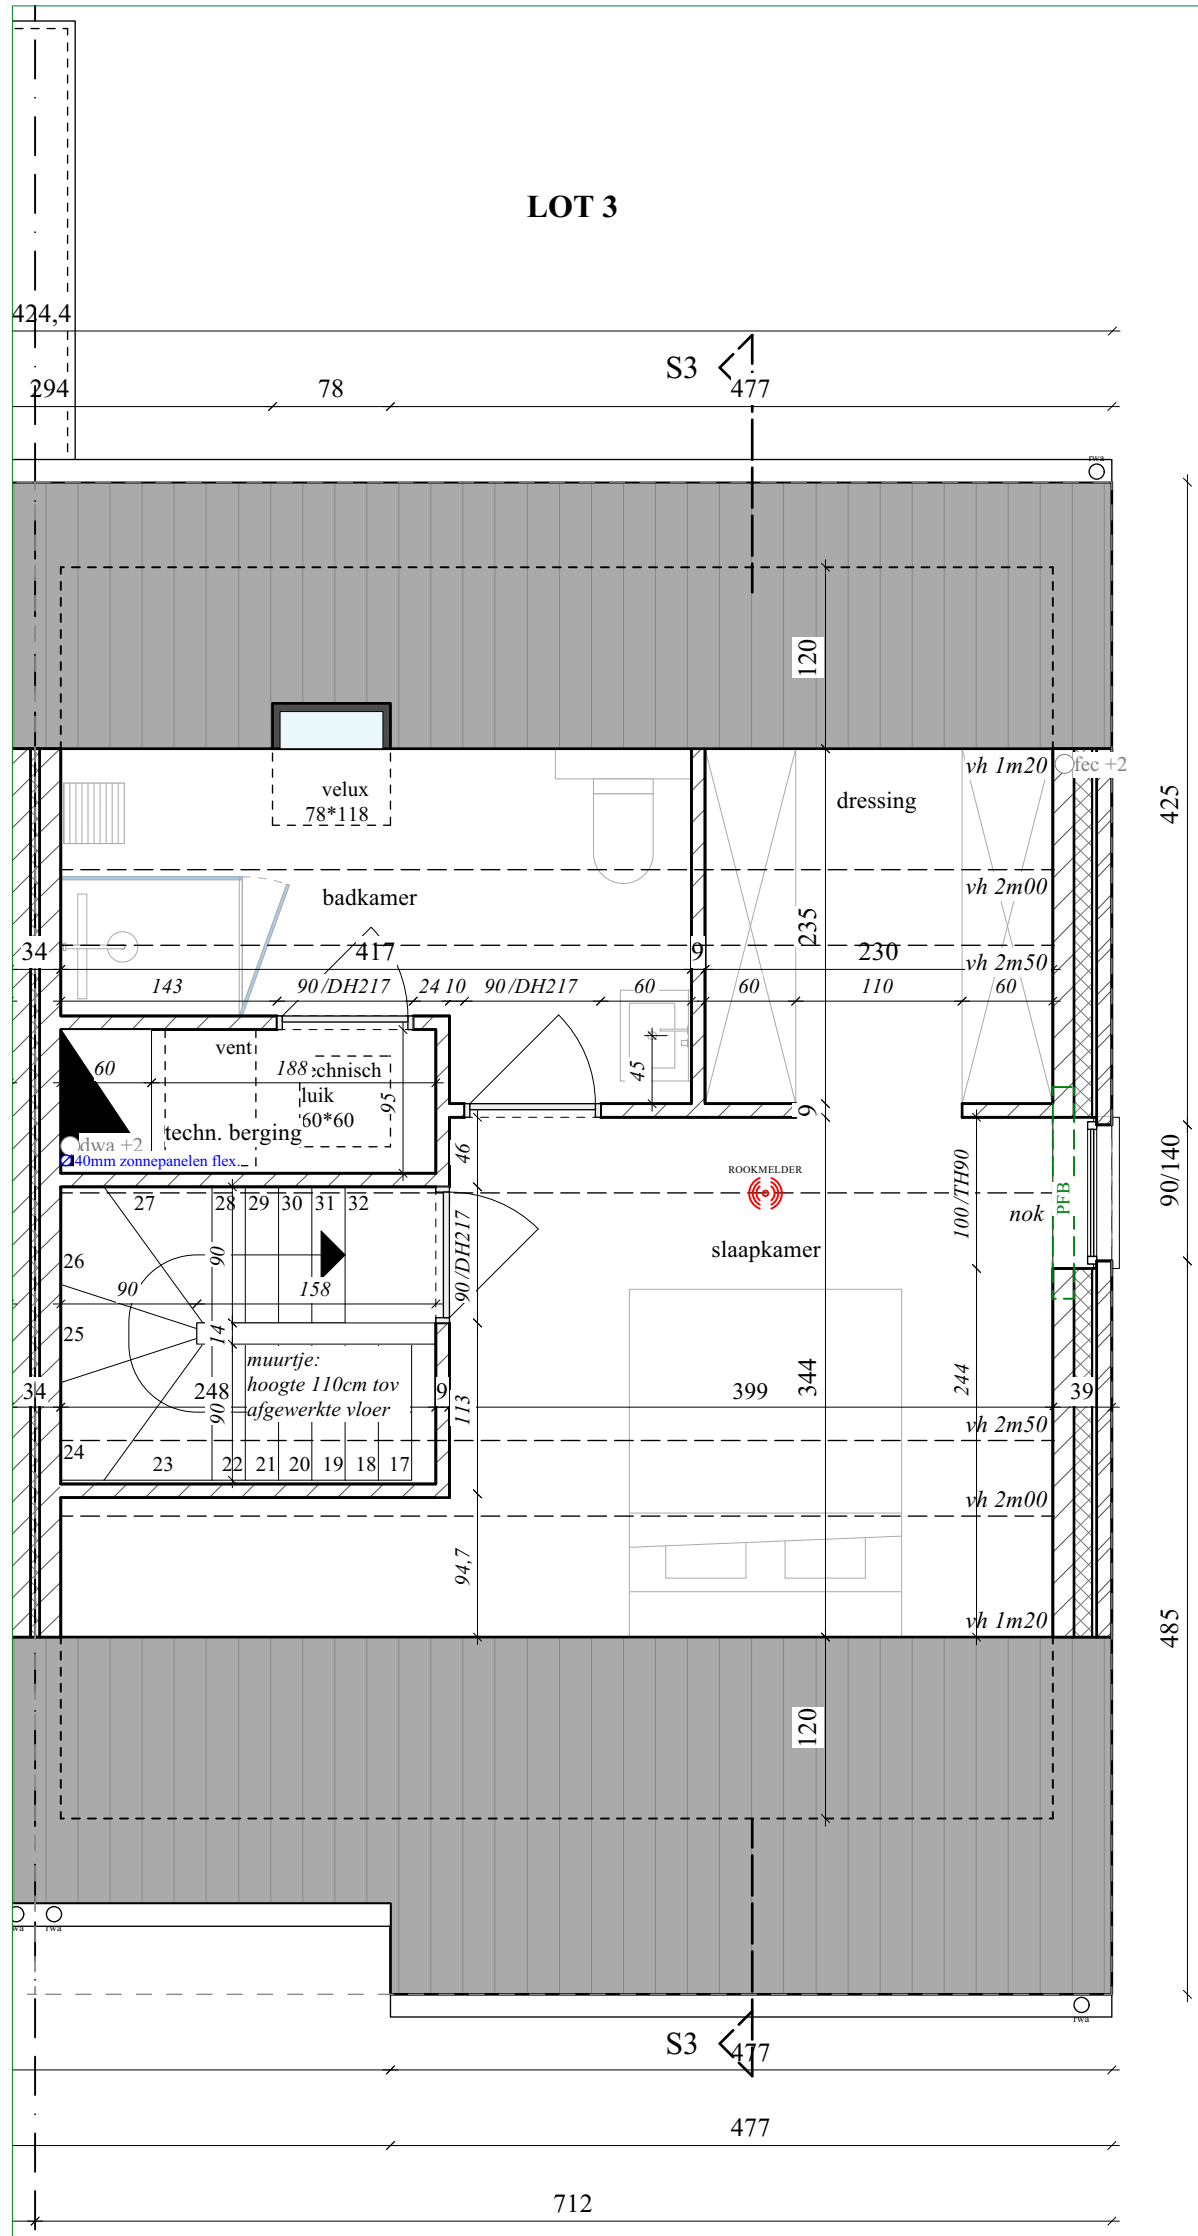





lot 3

