




NIEFHOUT

1.2.2019

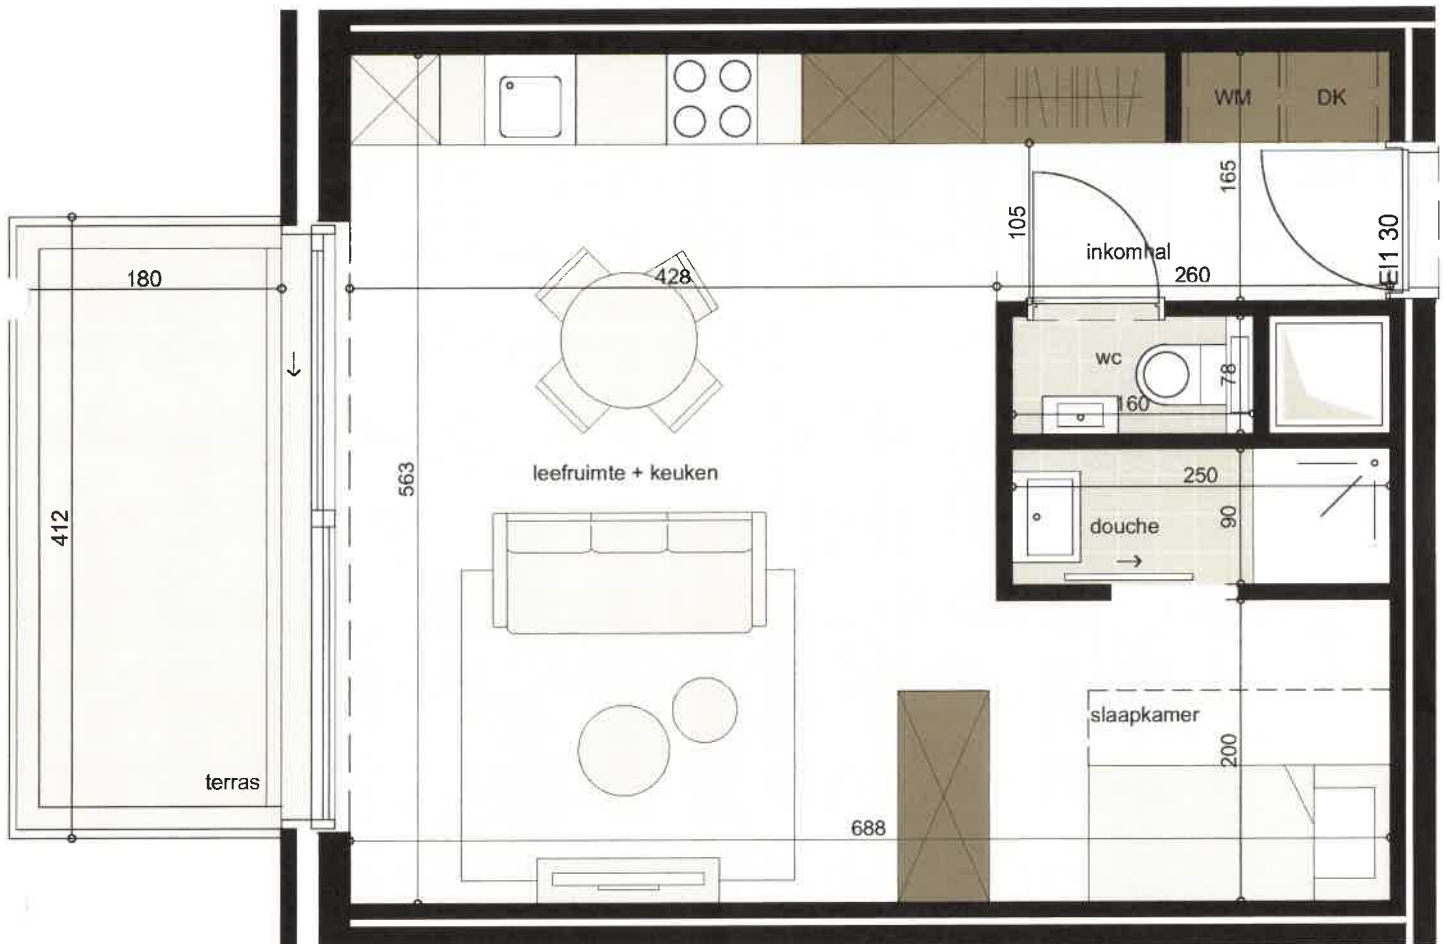

APPARTEMENT 4.02


NIVEAU +04

BRUTO OPP.

44.4 M²

BRUTO OPP. TERRAS

7.4 M²

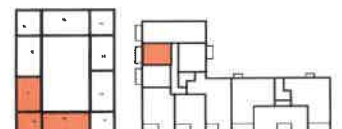

De plan en de afmetingen zijn indicatief en onderhevig aan wijzigingen in het kader van het bouwproces.
Het meubilair, inclusief ingemaakte kasten, is niet inbegrepen en wordt louter ter illustratie afgebeeld.