





## Pomposo PO39.301 Begijnhofstraat 39, 301


Niveau: +3  
 Bruto vloeropp: 112.8 m<sup>2</sup>  
 Terras opp: 10.9 m<sup>2</sup>  
 Schaal: 1:75

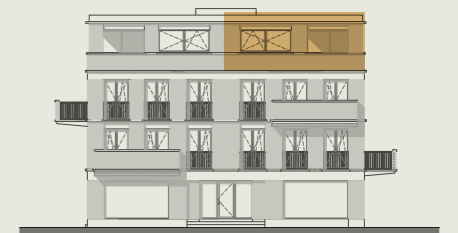

Gevelzicht

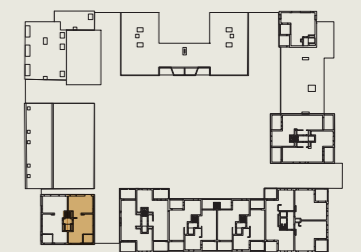

Verdiepingsplan

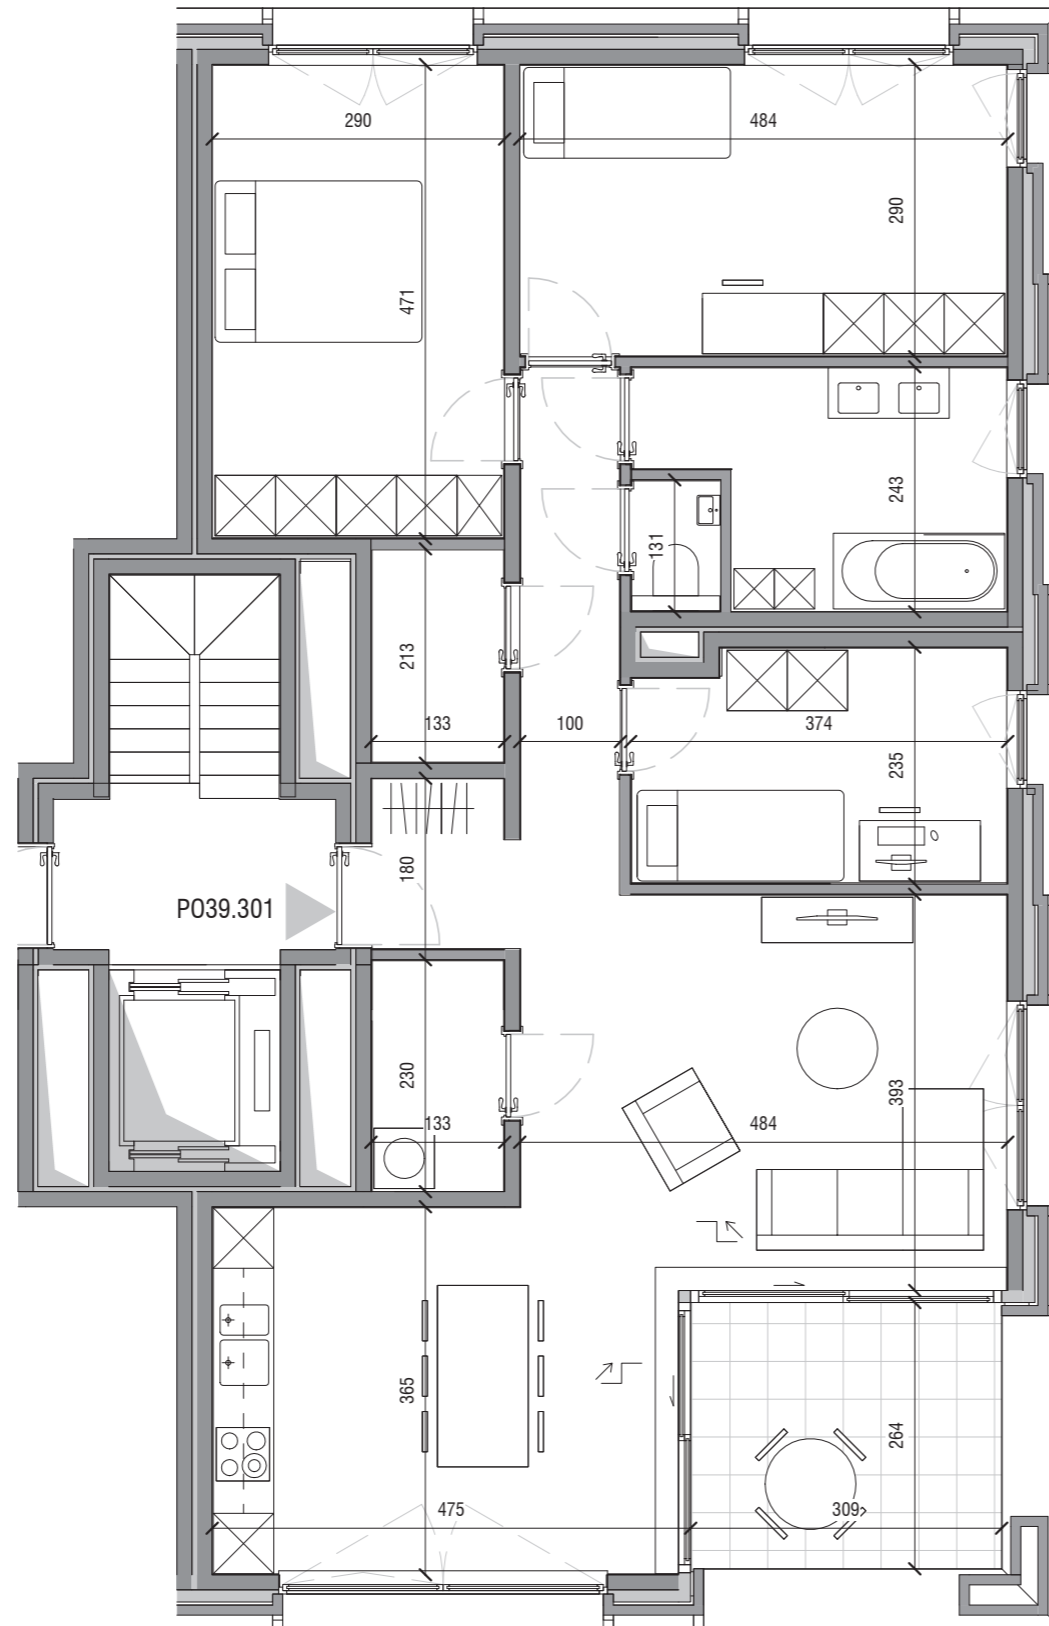

Maten en 3D beeld zijn indicatief.  
 Meubels zijn ingetekend bij wijze van voorbeeld.  
 Beschrijving van materialen : zie verkooplastenboek  
 De inplanting van de technieken in de berging is illustratief en zal worden vastgelegd door het studie bureau als onderdeel van het uitvoeringsdossier.