



Forza FO3.401 Forum 3, 401


Niveau: +4
 Bruto vloeropp: 117.9 m²
 Terras opp: 23.5 m²
 Schaal: 1:75



Gevelzicht



Verdiepingsplan

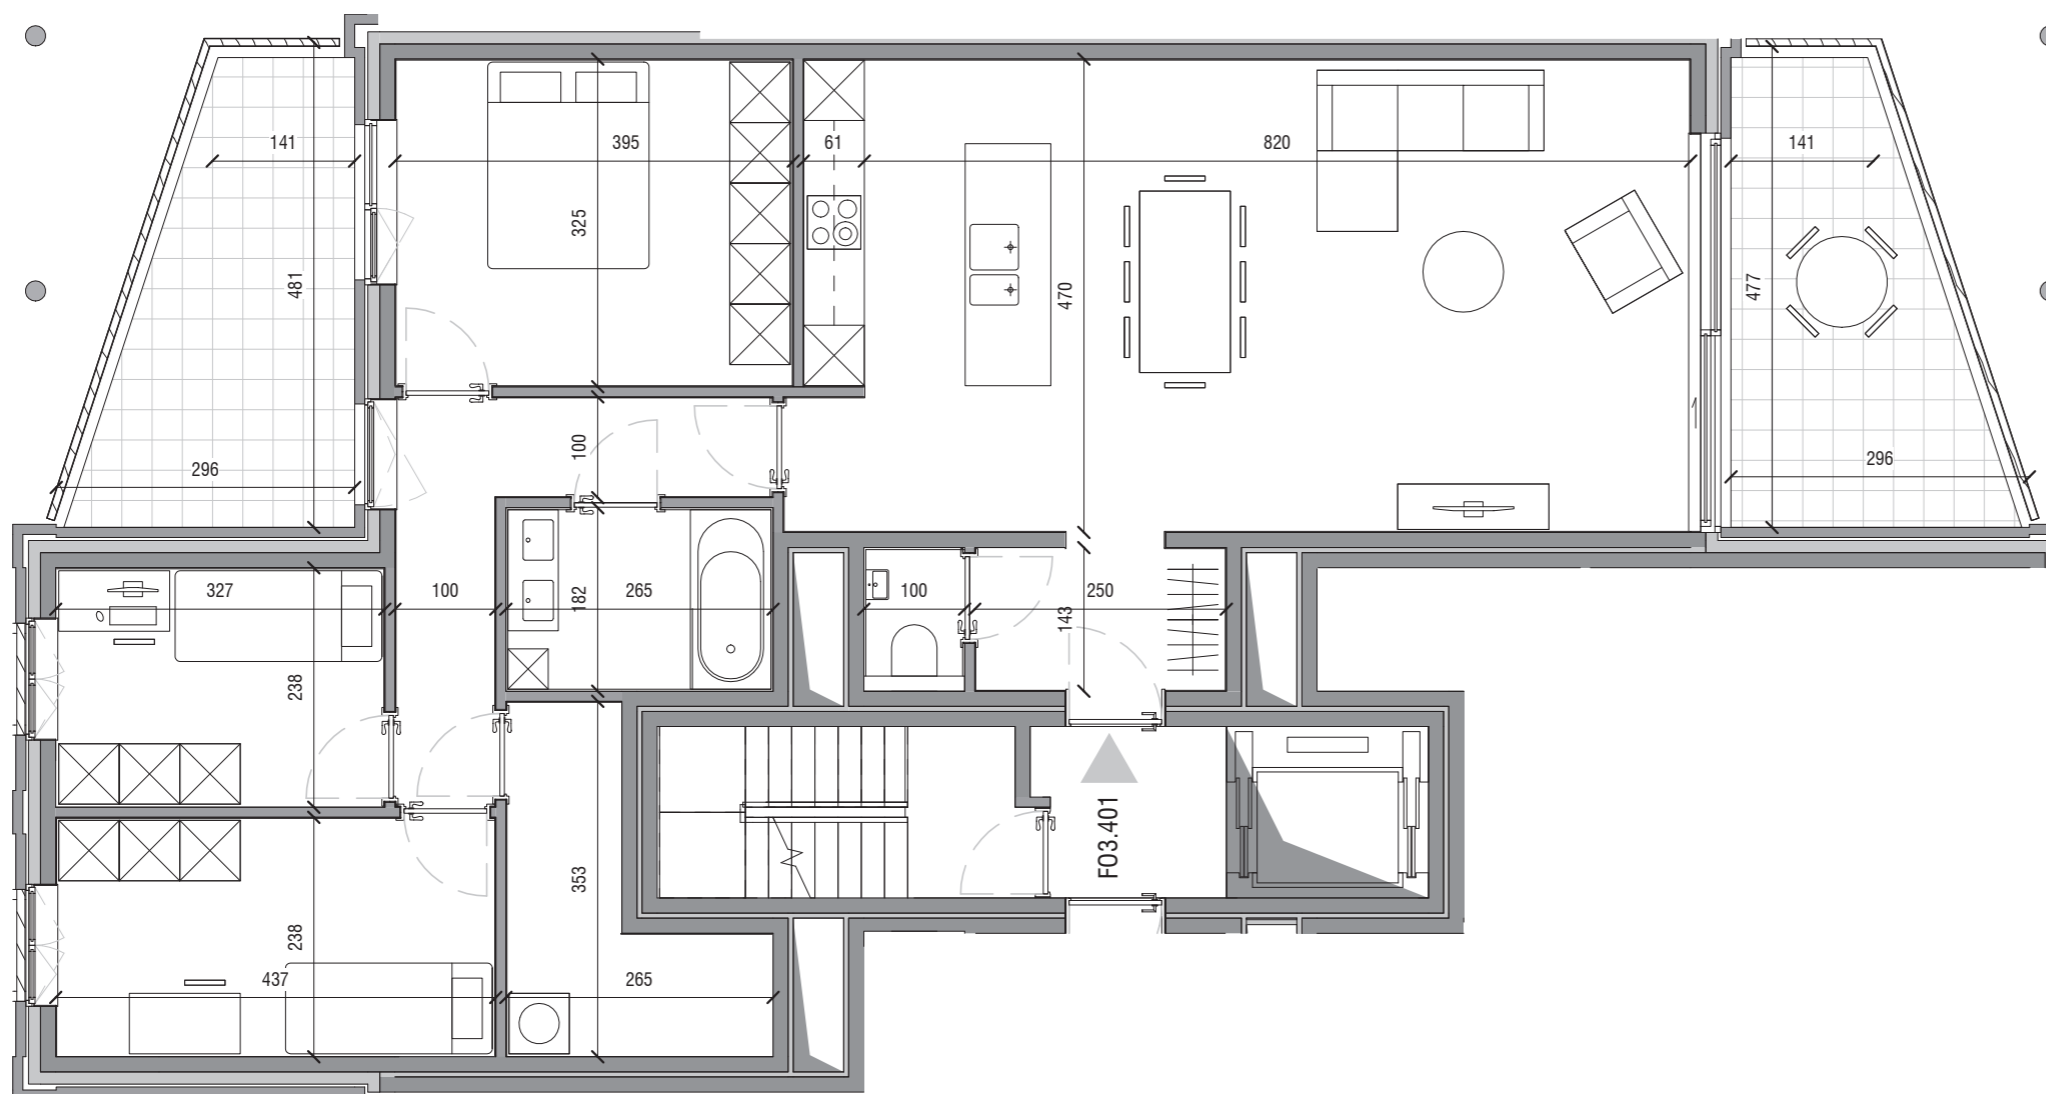

Maten en 3D beeld zijn indicatief.
 Meubels zijn ingetekend bij wijze van voorbeeld.
 Beschrijving van materialen : zie verkooplastenboek
 De inplanting van de technieken in de berging is illustratief en zal worden vastgelegd door het studie bureau als onderdeel van het uitvoeringsdossier.



03 340 18 75
 verkoop@vanroeyvastgoed.pro
 www.nobilepuurs.be