



## Leggiero LE3.001 Hof ten Berglaan 3, 001


Niveau:	+0
Bruto vloeropp:	107.5 m <sup>2</sup>
Terras opp:	13.3m <sup>2</sup>
Schaal:	1:75



Gevelzicht



Gelijkvloers

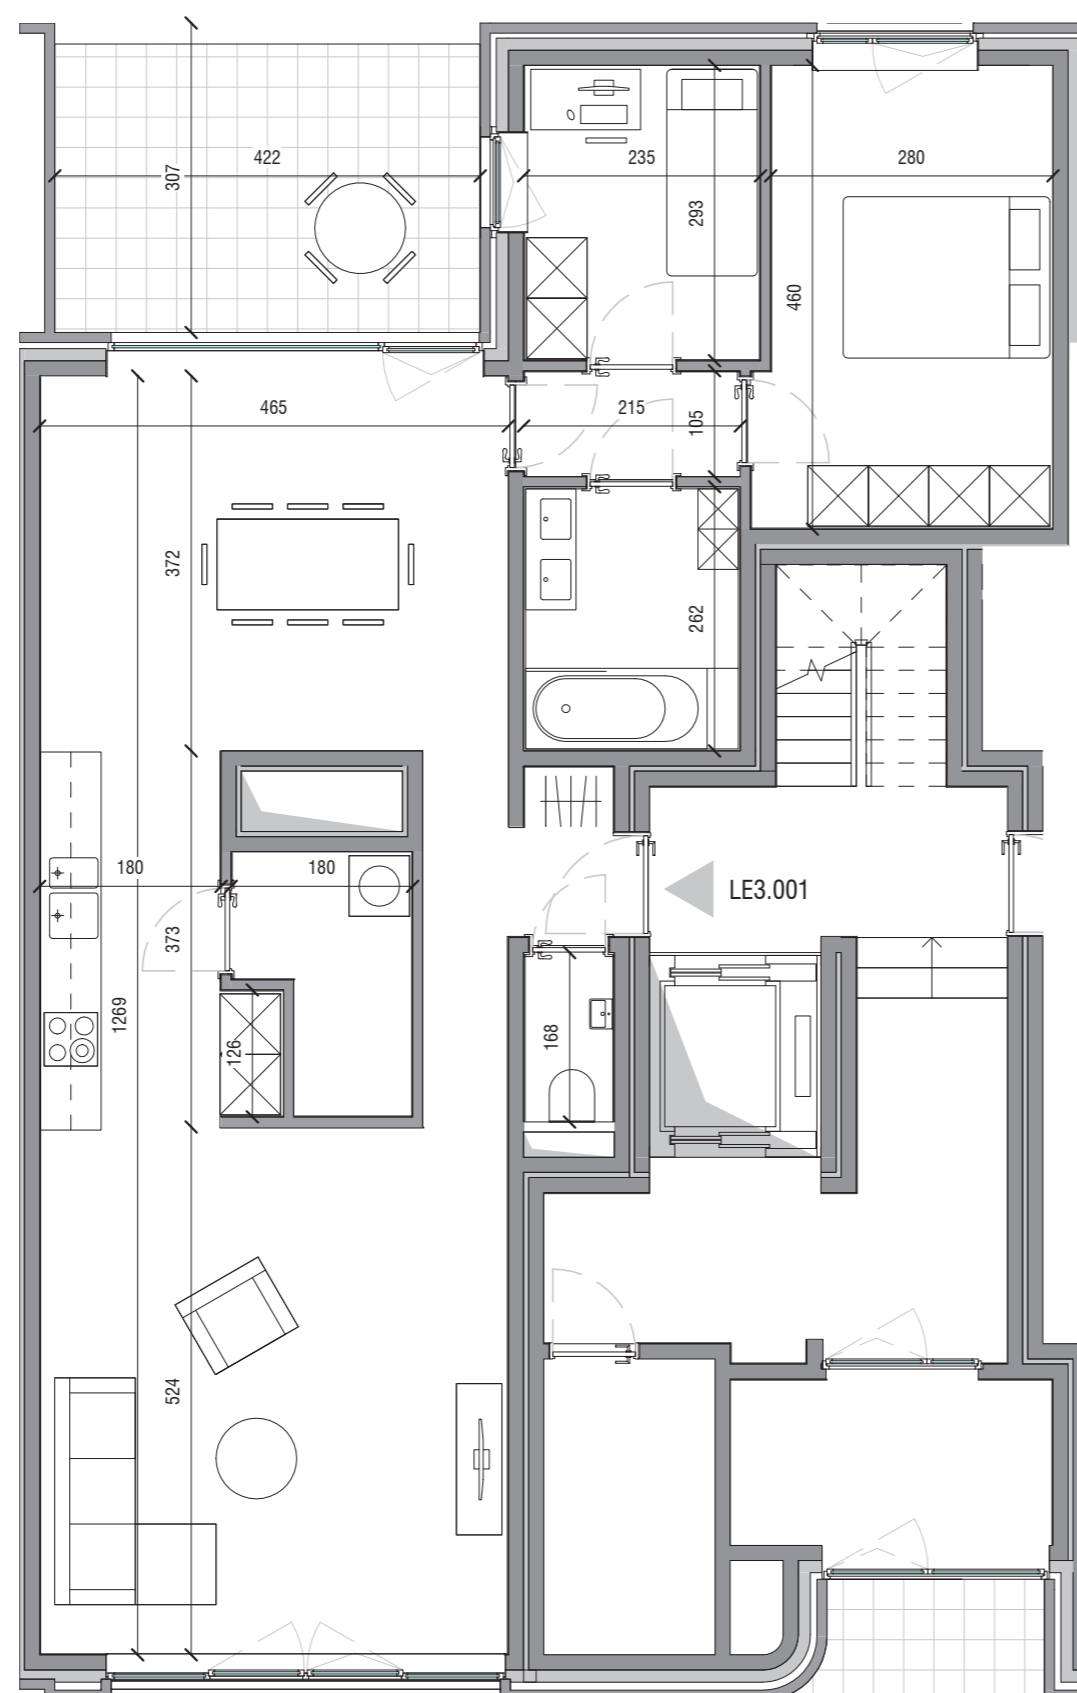

Maten en 3D beeld zijn indicatief.  
Meubels zijn ingetekend bij wijze van voorbeeld.  
Beschrijving van materialen : zie verkooplastenboek  
De inplanting van de technieken in de berging is illustratief en zal worden vastgelegd door het studie bureau als onderdeel van het uitvoeringsdossier.