



## Leggiero LE3.101 Hof ten Berglaan 3, 101


Niveau:	+1
Bruto vloeropp:	105.2 m <sup>2</sup>
Terras opp:	11.9 m <sup>2</sup>
Schaal:	1:75



Gevelzicht



Verdiepingsplan

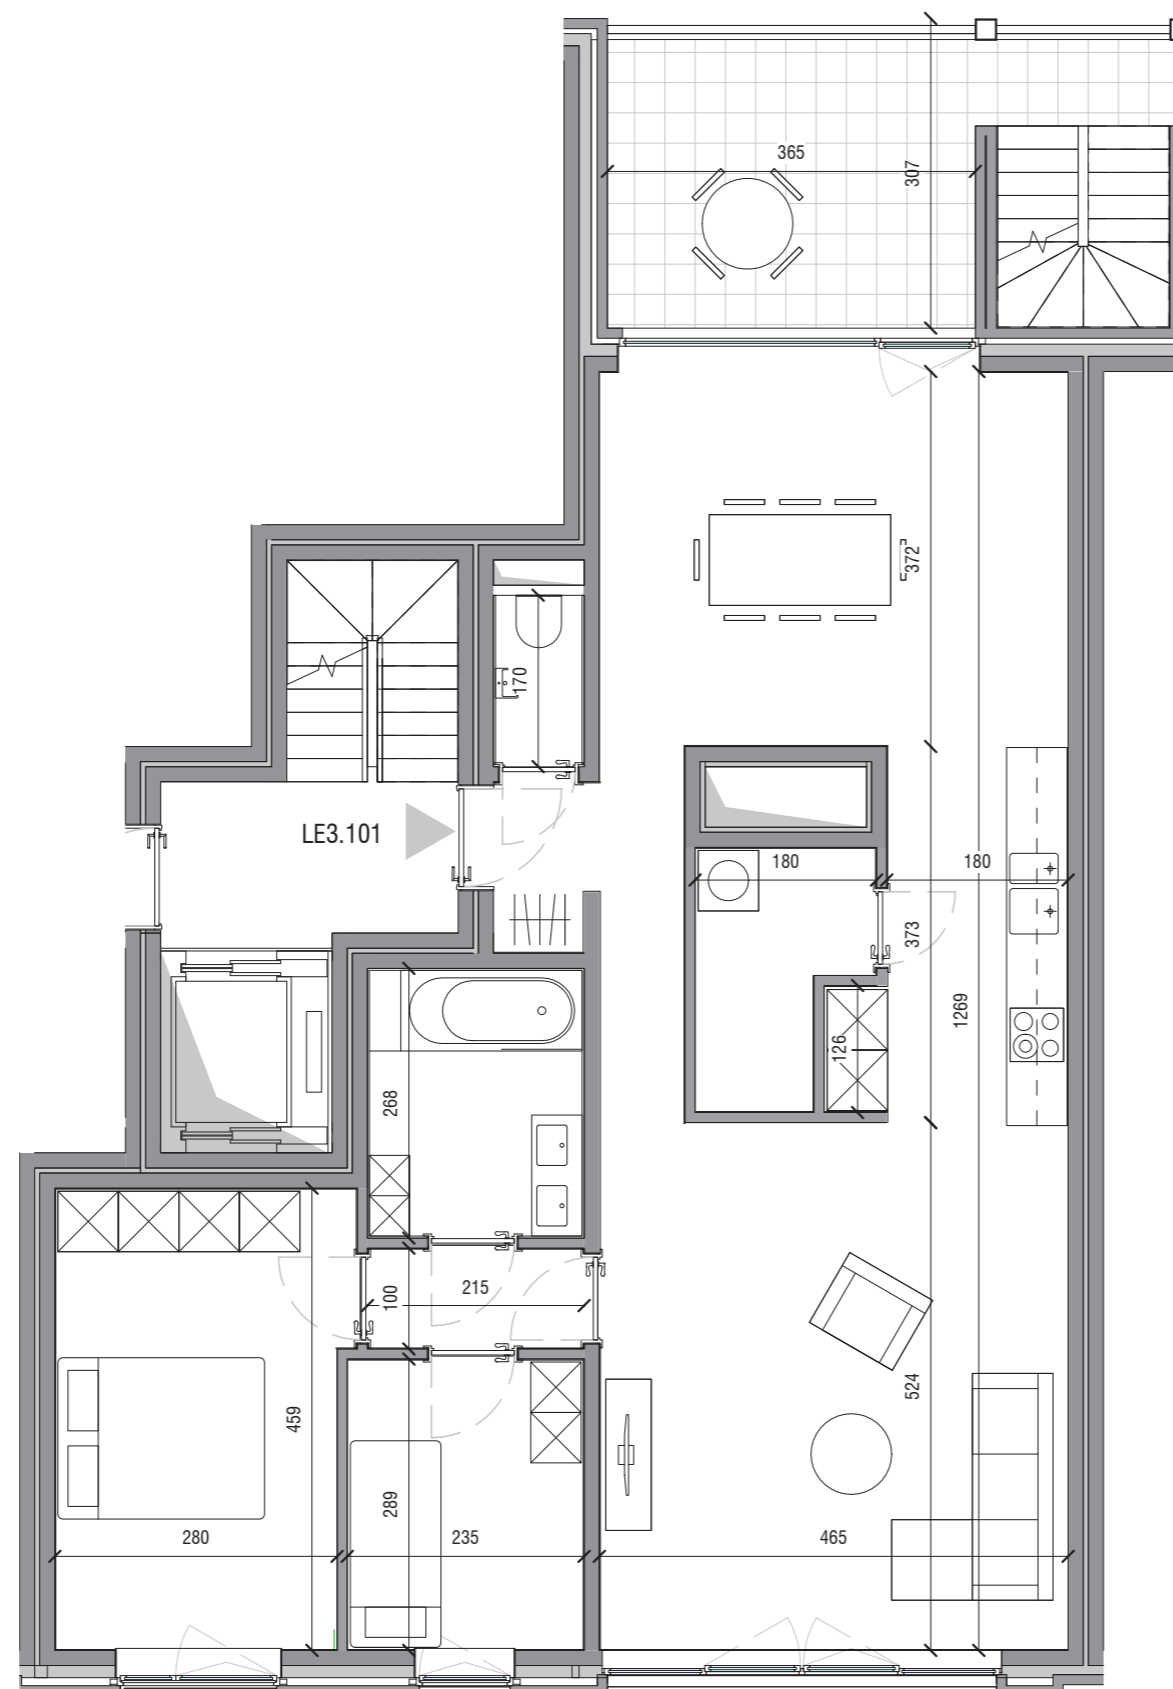

Maten en 3D beeld zijn indicatief.  
Meubels zijn ingetekend bij wijze van voorbeeld.  
Beschrijving van materialen : zie verkooplastenboek  
De inplanting van de technieken in de berging is illustratief en zal worden vastgelegd door het studie bureau als onderdeel van het uitvoeringsdossier.



03 340 18 75  
verkoop@vanroeyvastgoed.pro  
www.nobilepuurs.be