



Bravuro BR1.001 Hof ten Berglaan 1, 001


Niveau: +0
 Bruto vloeropp: 157.6 m²
 Terras opp: 33.2 m²
 Schaal: 1:75



Gevelzicht



Gelijkvloers

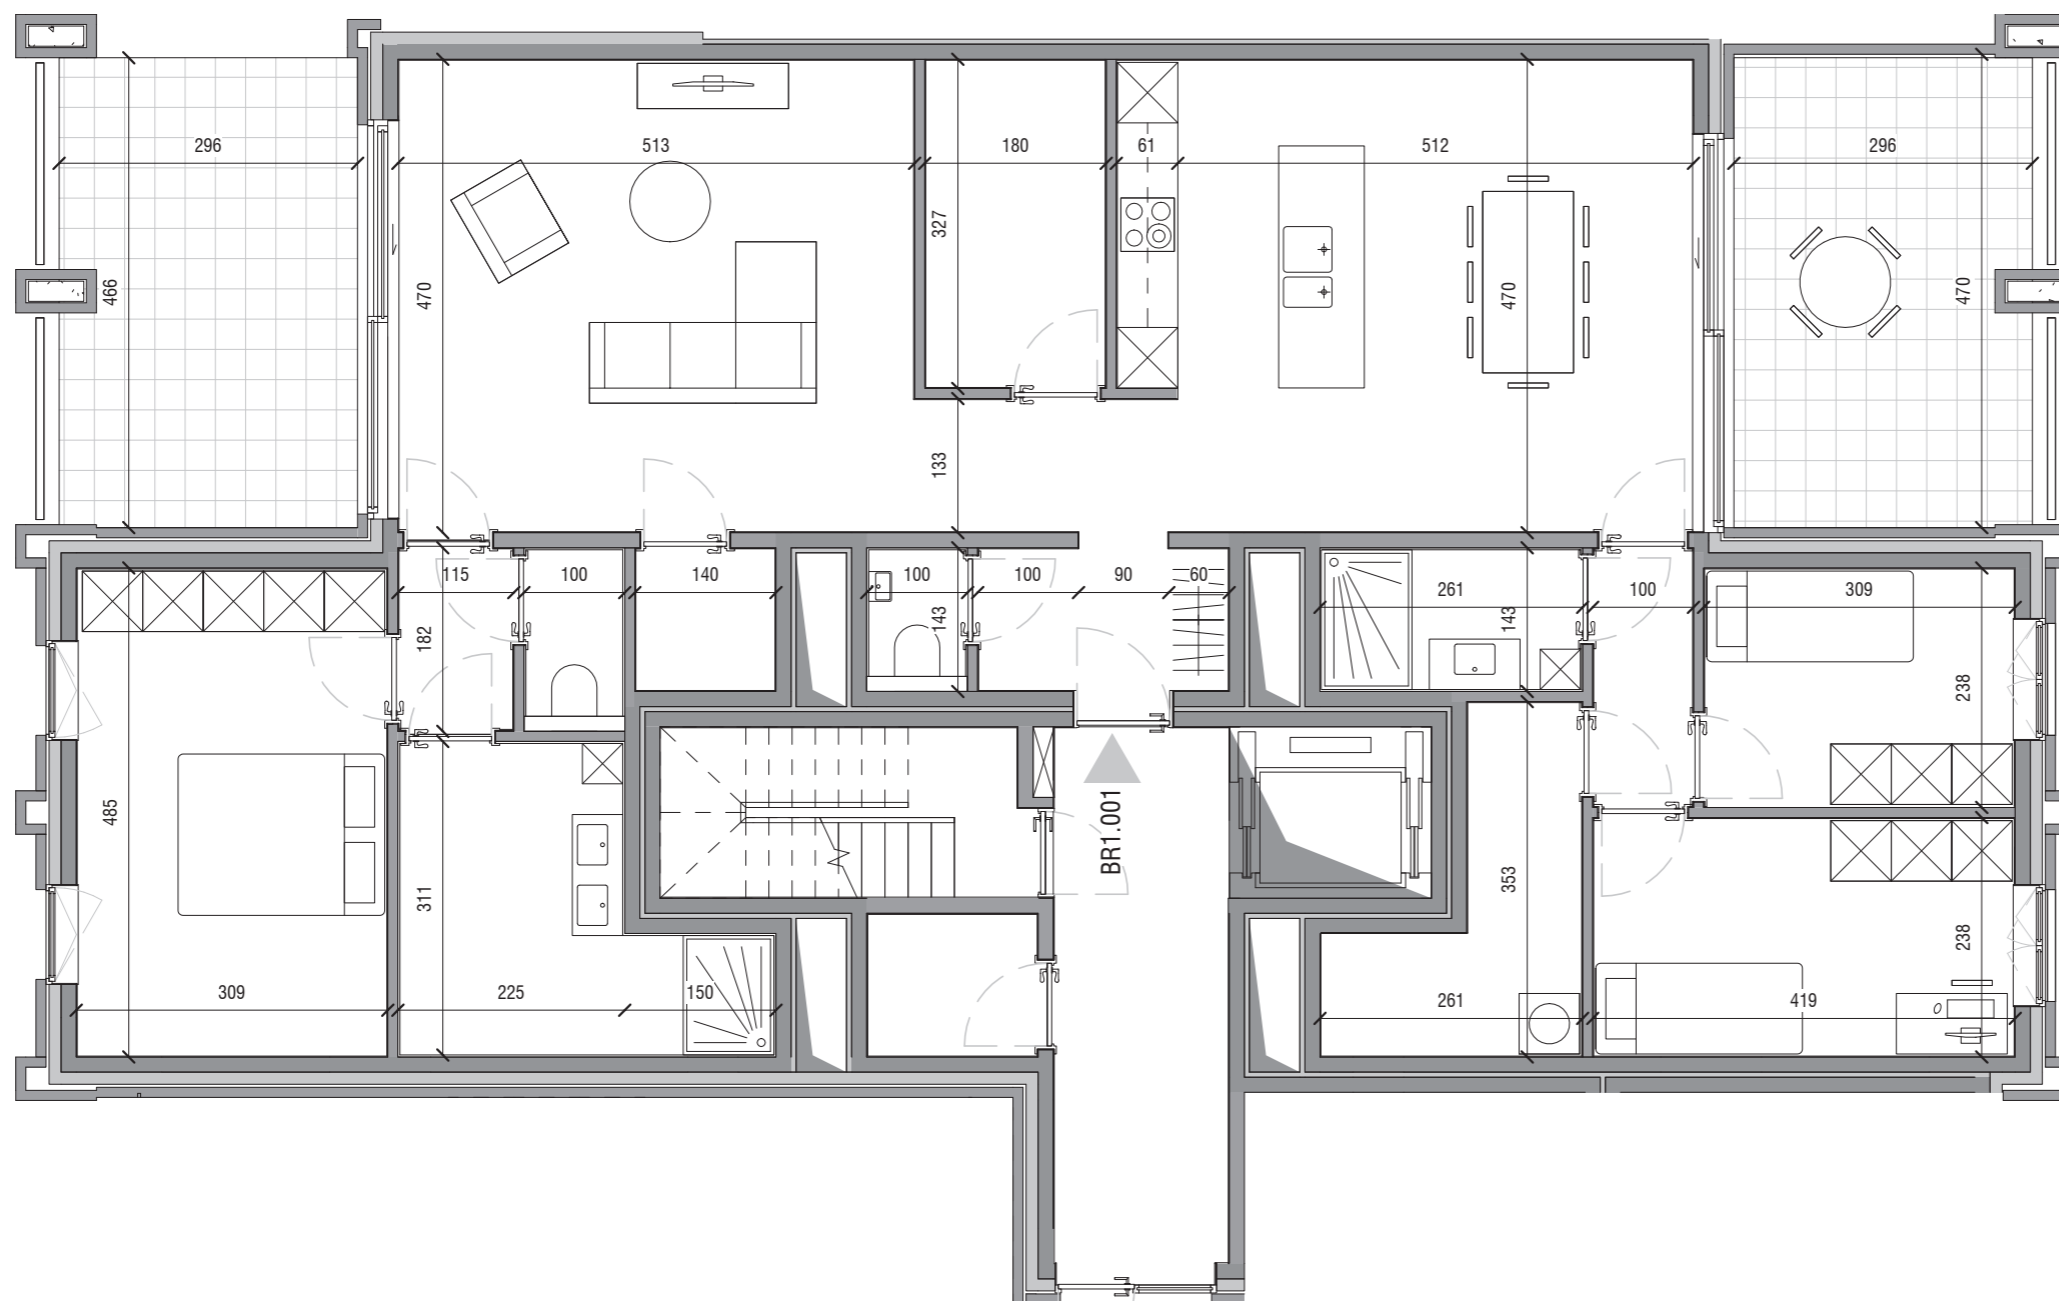

Maten en 3D beeld zijn indicatief.
 Meubels zijn ingetekend bij wijze van voorbeeld.
 Beschrijving van materialen : zie verkooplastenboek
 De inplanting van de technieken in de berging is illustratief en zal worden vastgelegd door het studie bureau als onderdeel van het uitvoeringsdossier.



03 340 18 75
 verkoop@vanroeyvastgoed.pro
 www.nobilepuurs.be