




BA -1 Fundering- & Roering 1:100

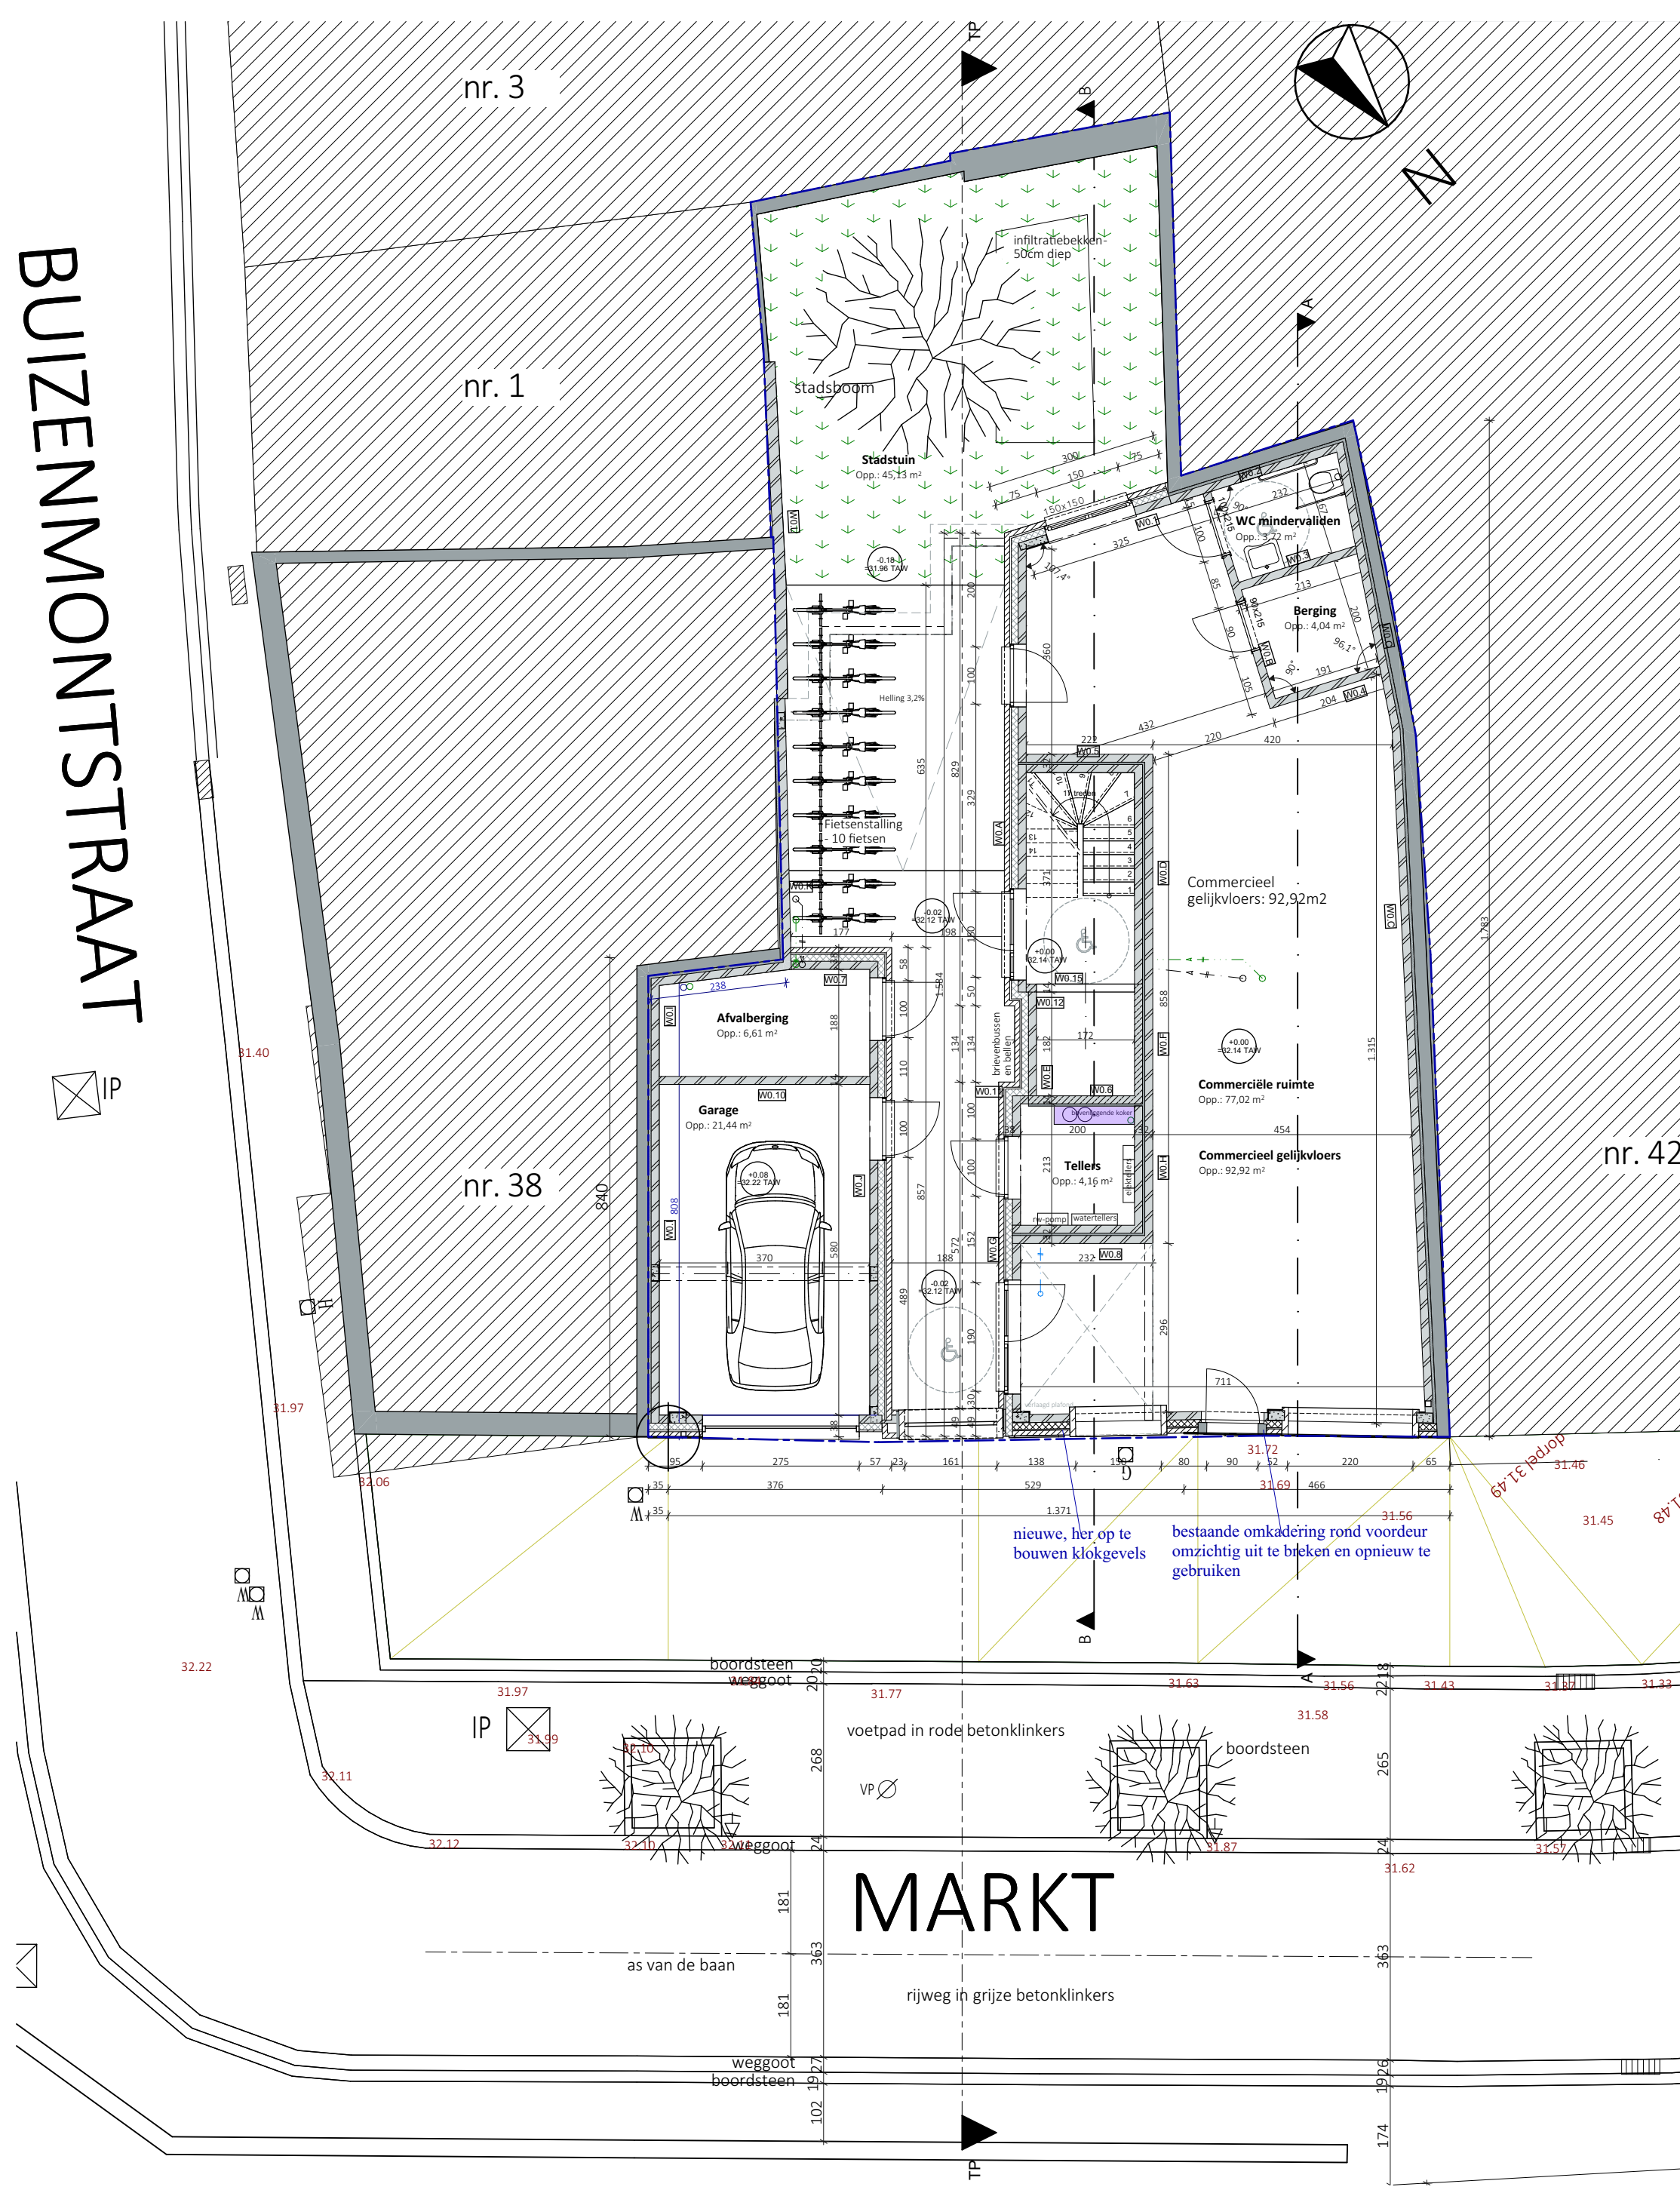


BA Gelijkvloerse verdieping 1:100

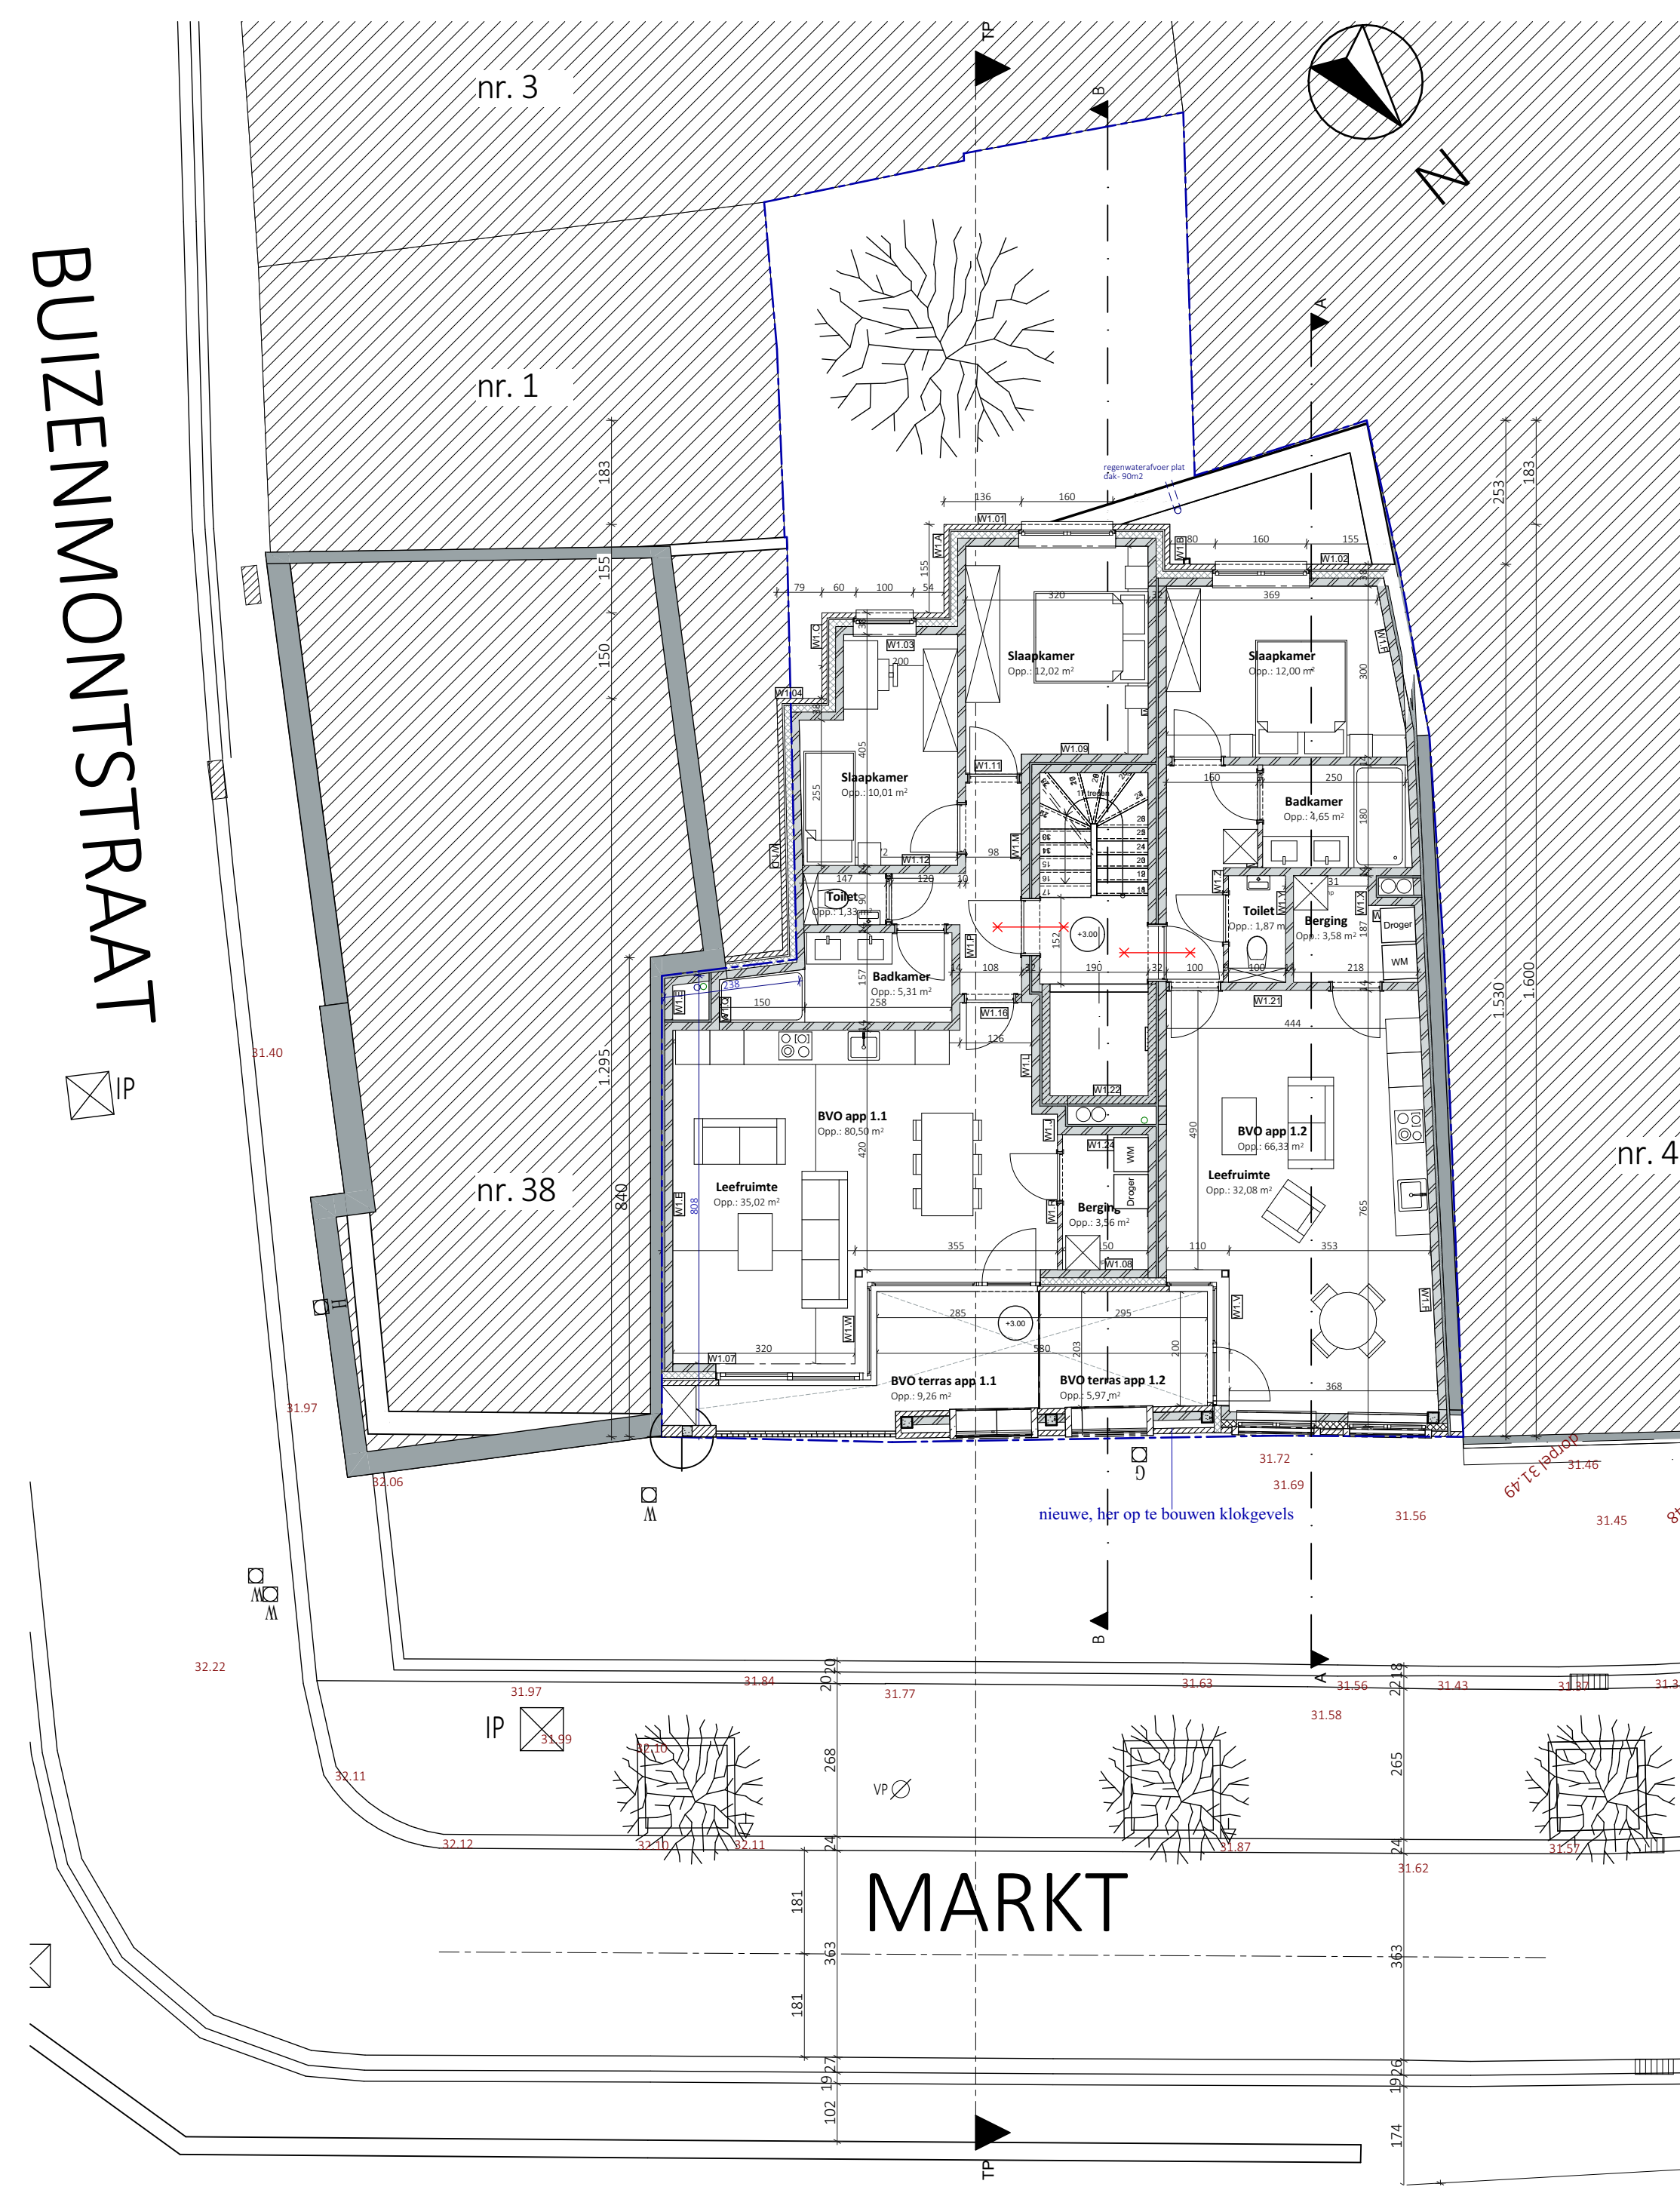


BA 1e verdieping 1:100

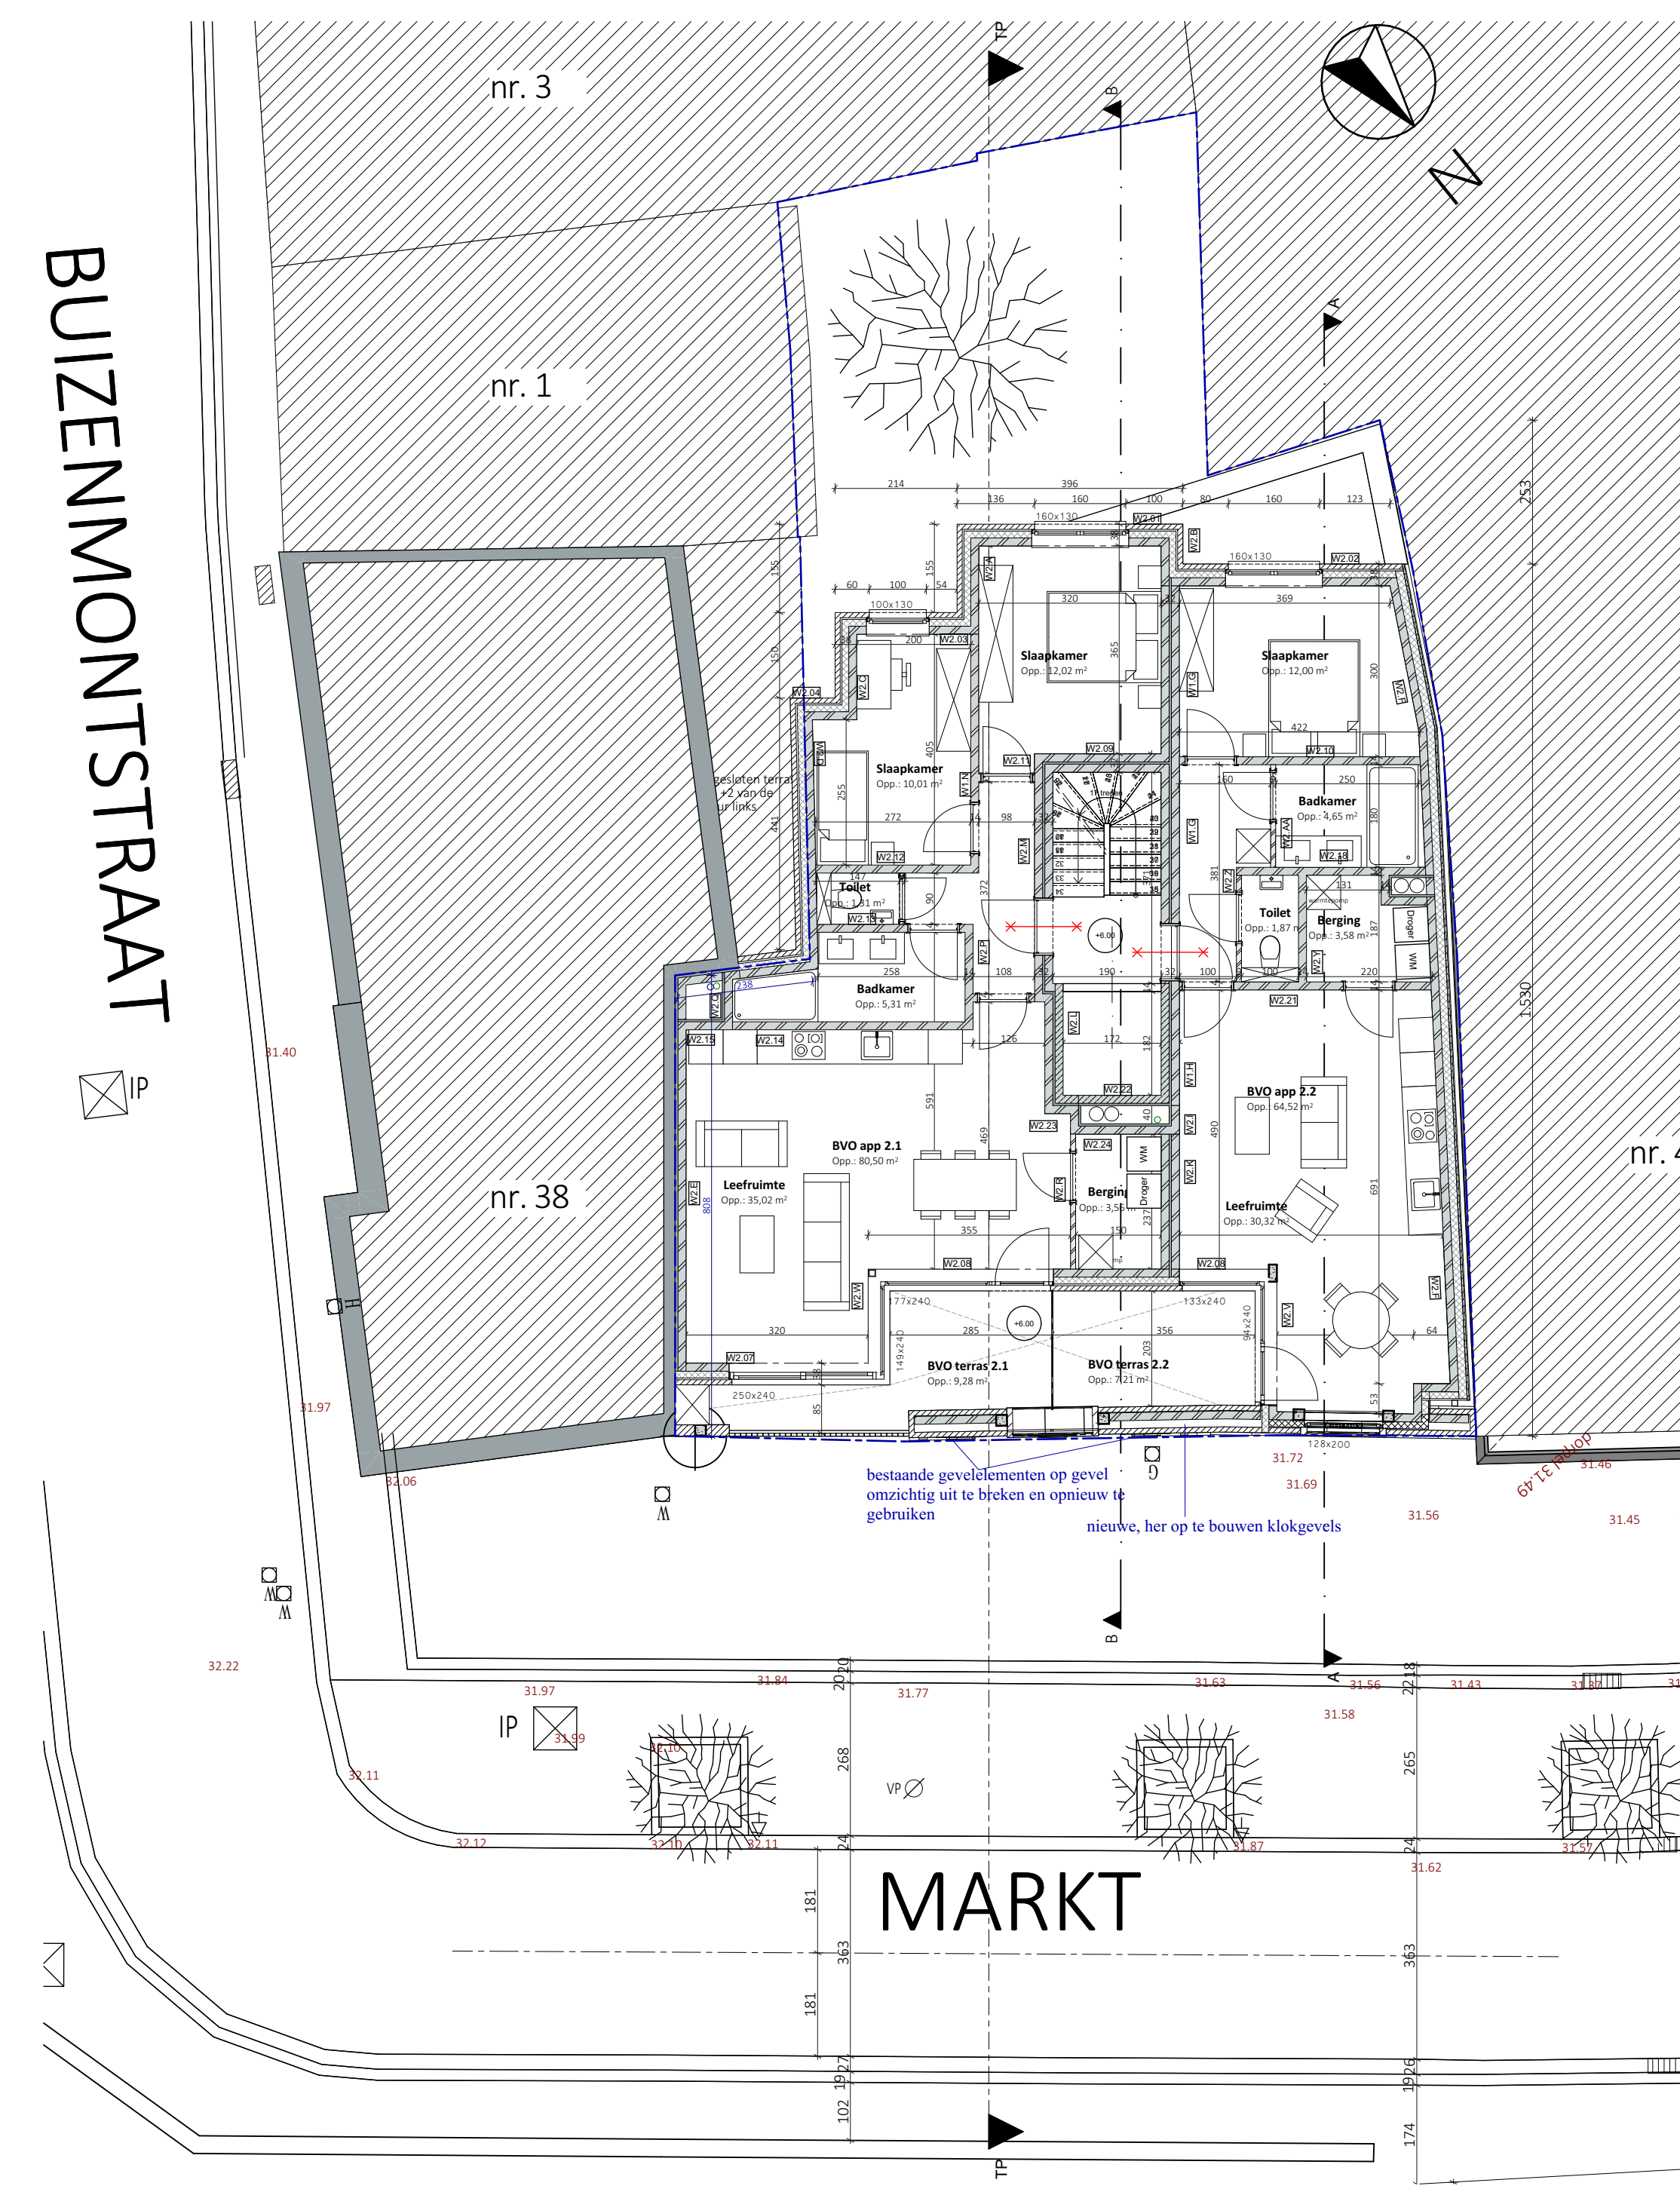


BA 2e verdieping 1:100

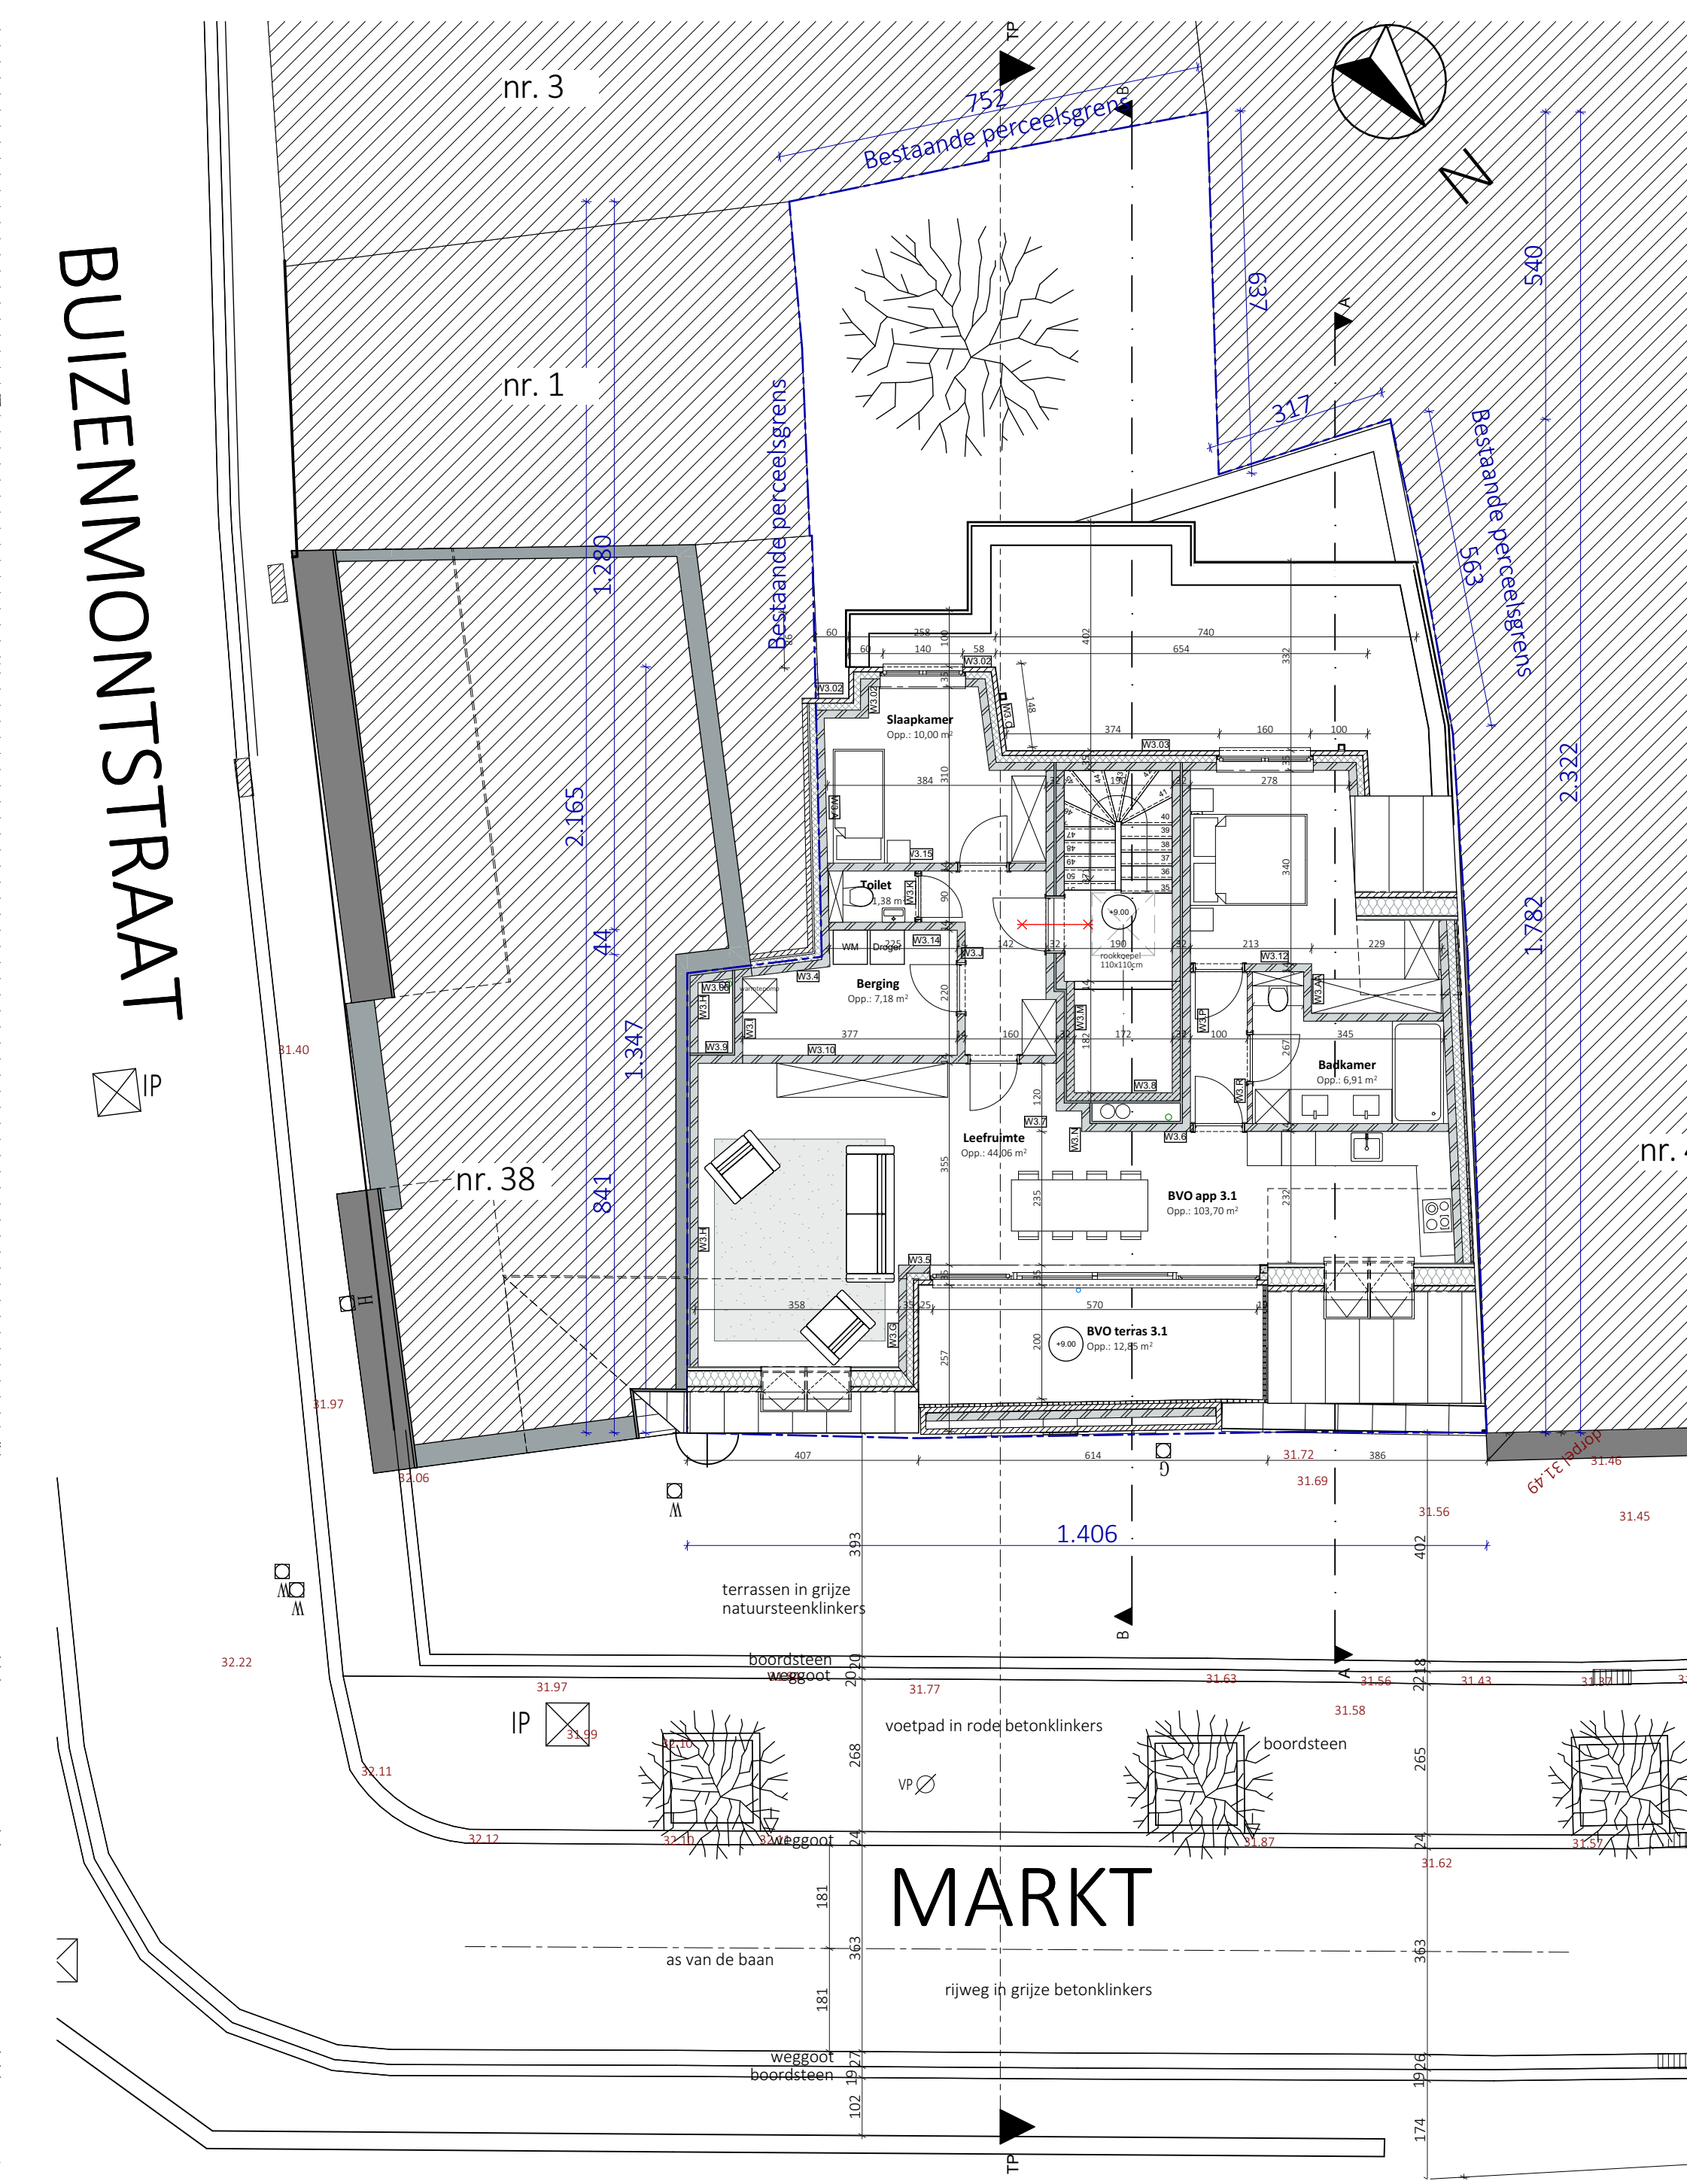


BA 3e verdieping 1:100

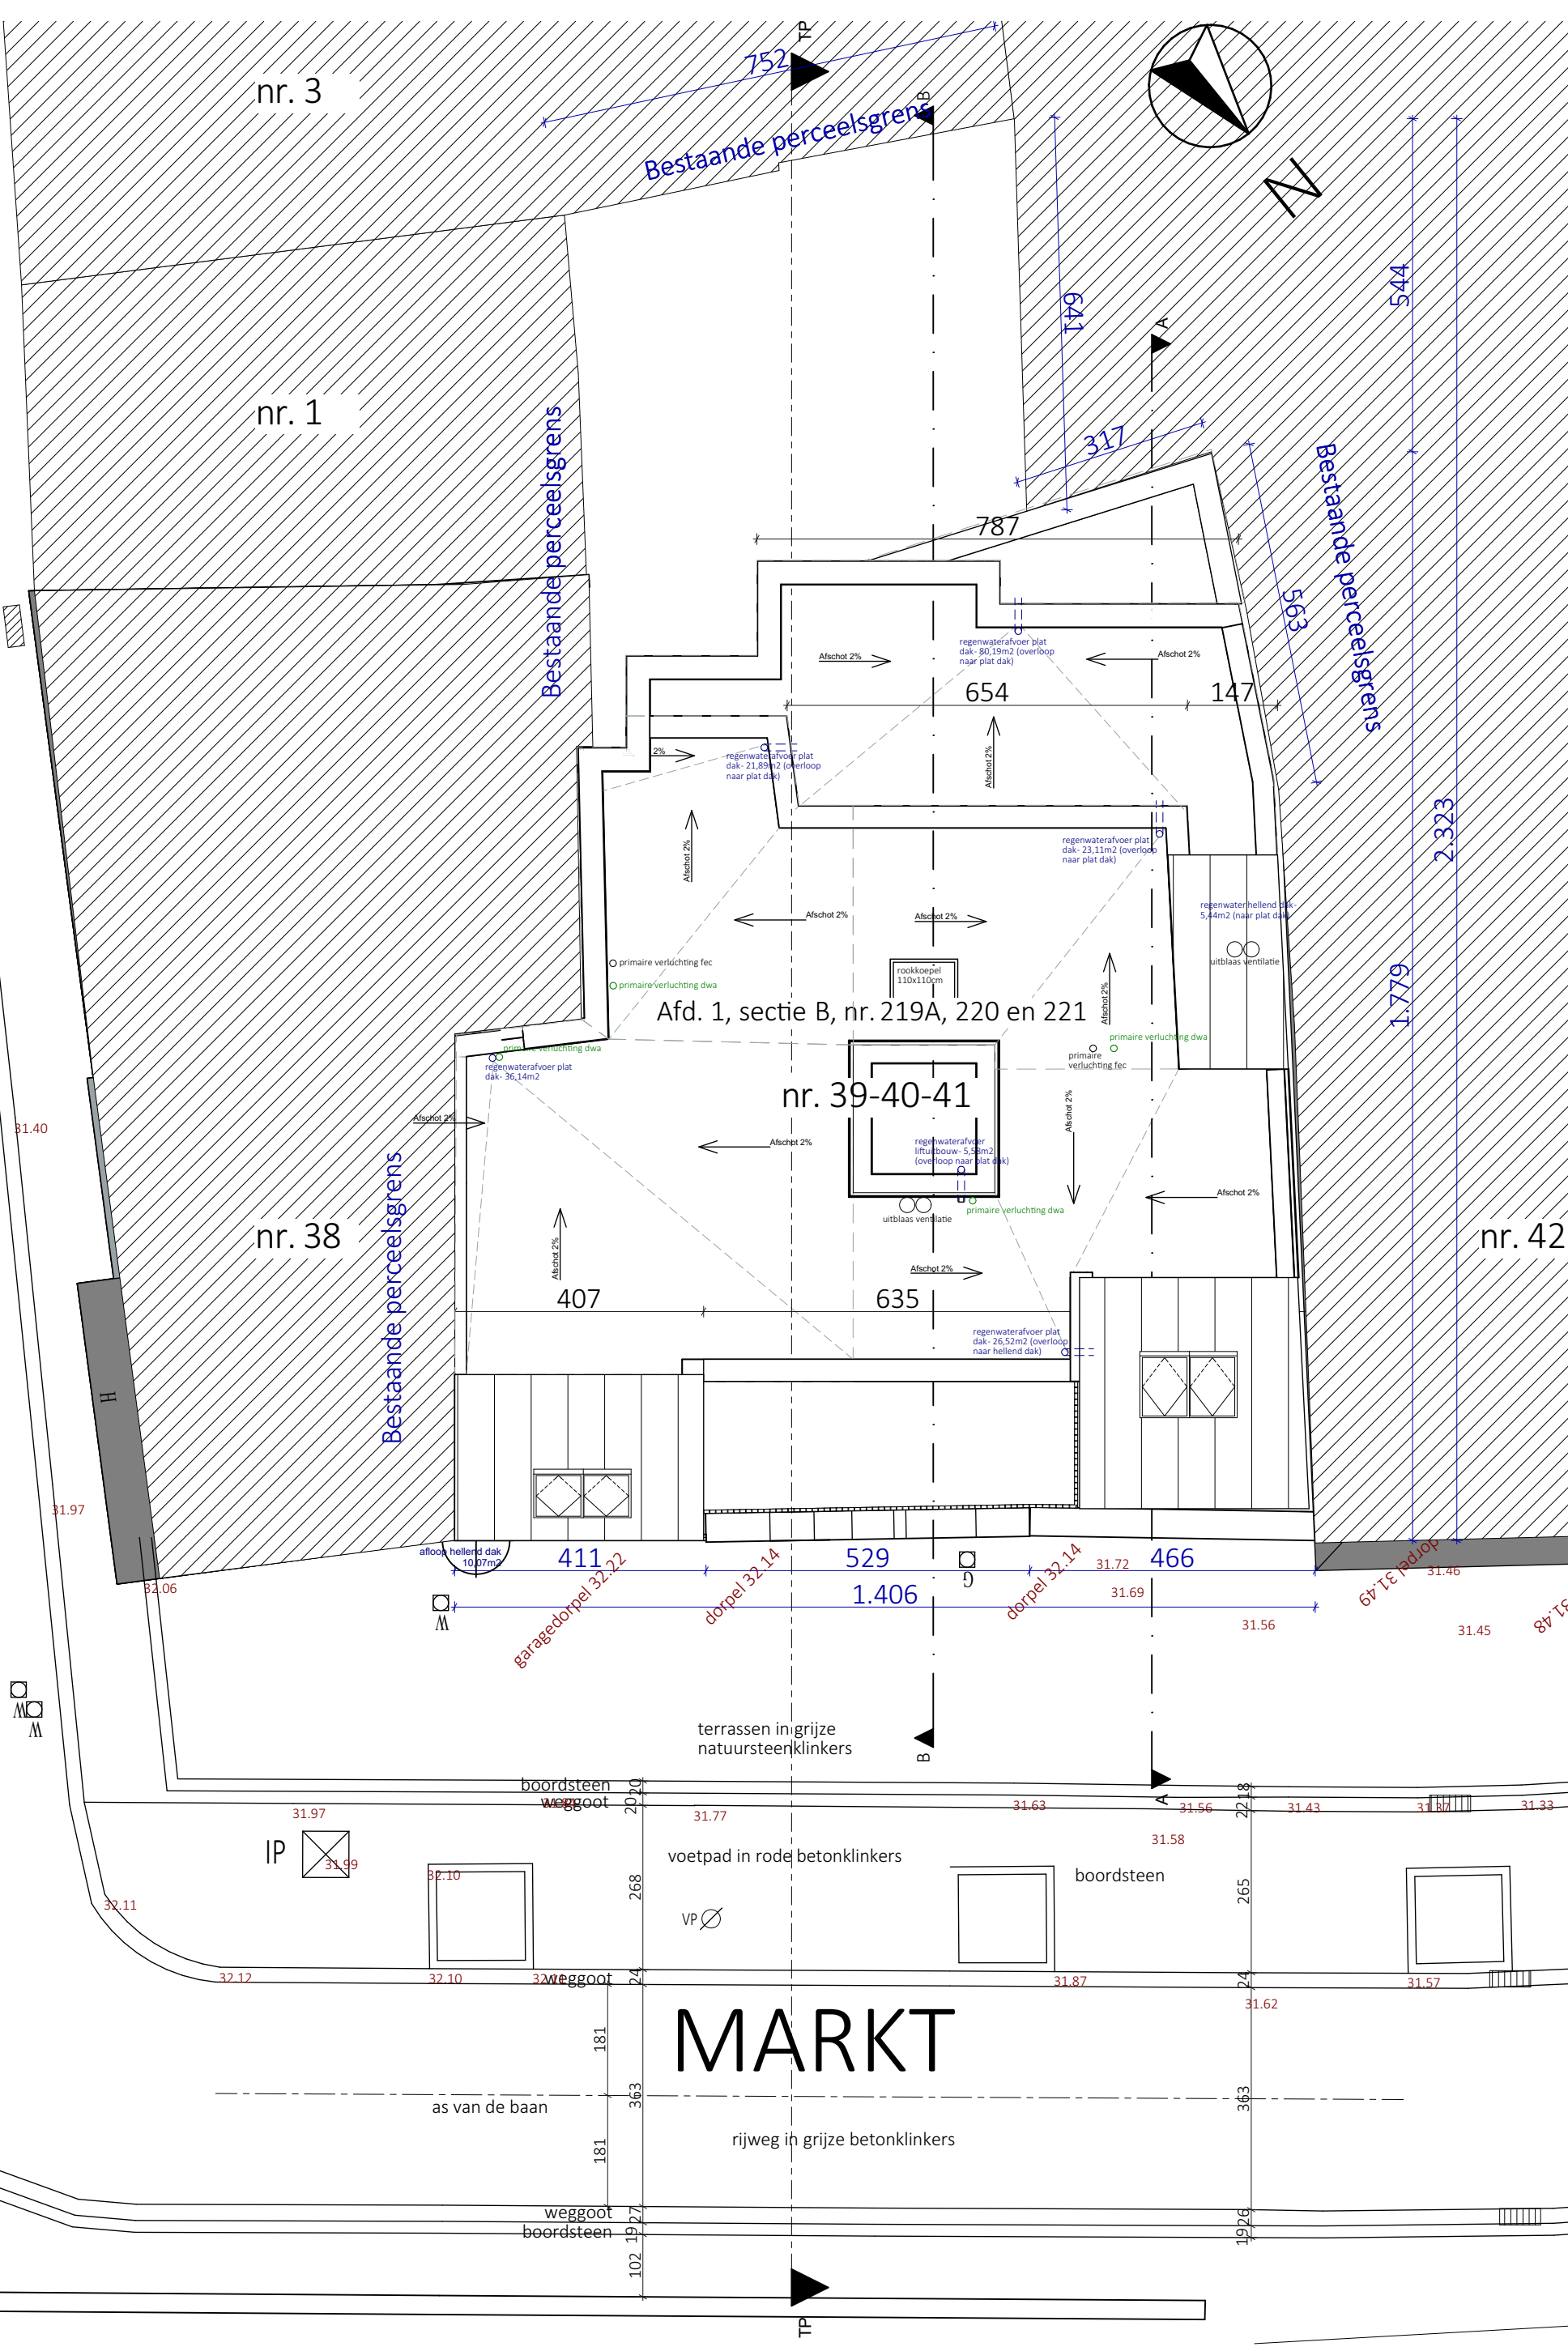


BA Dak 1:100

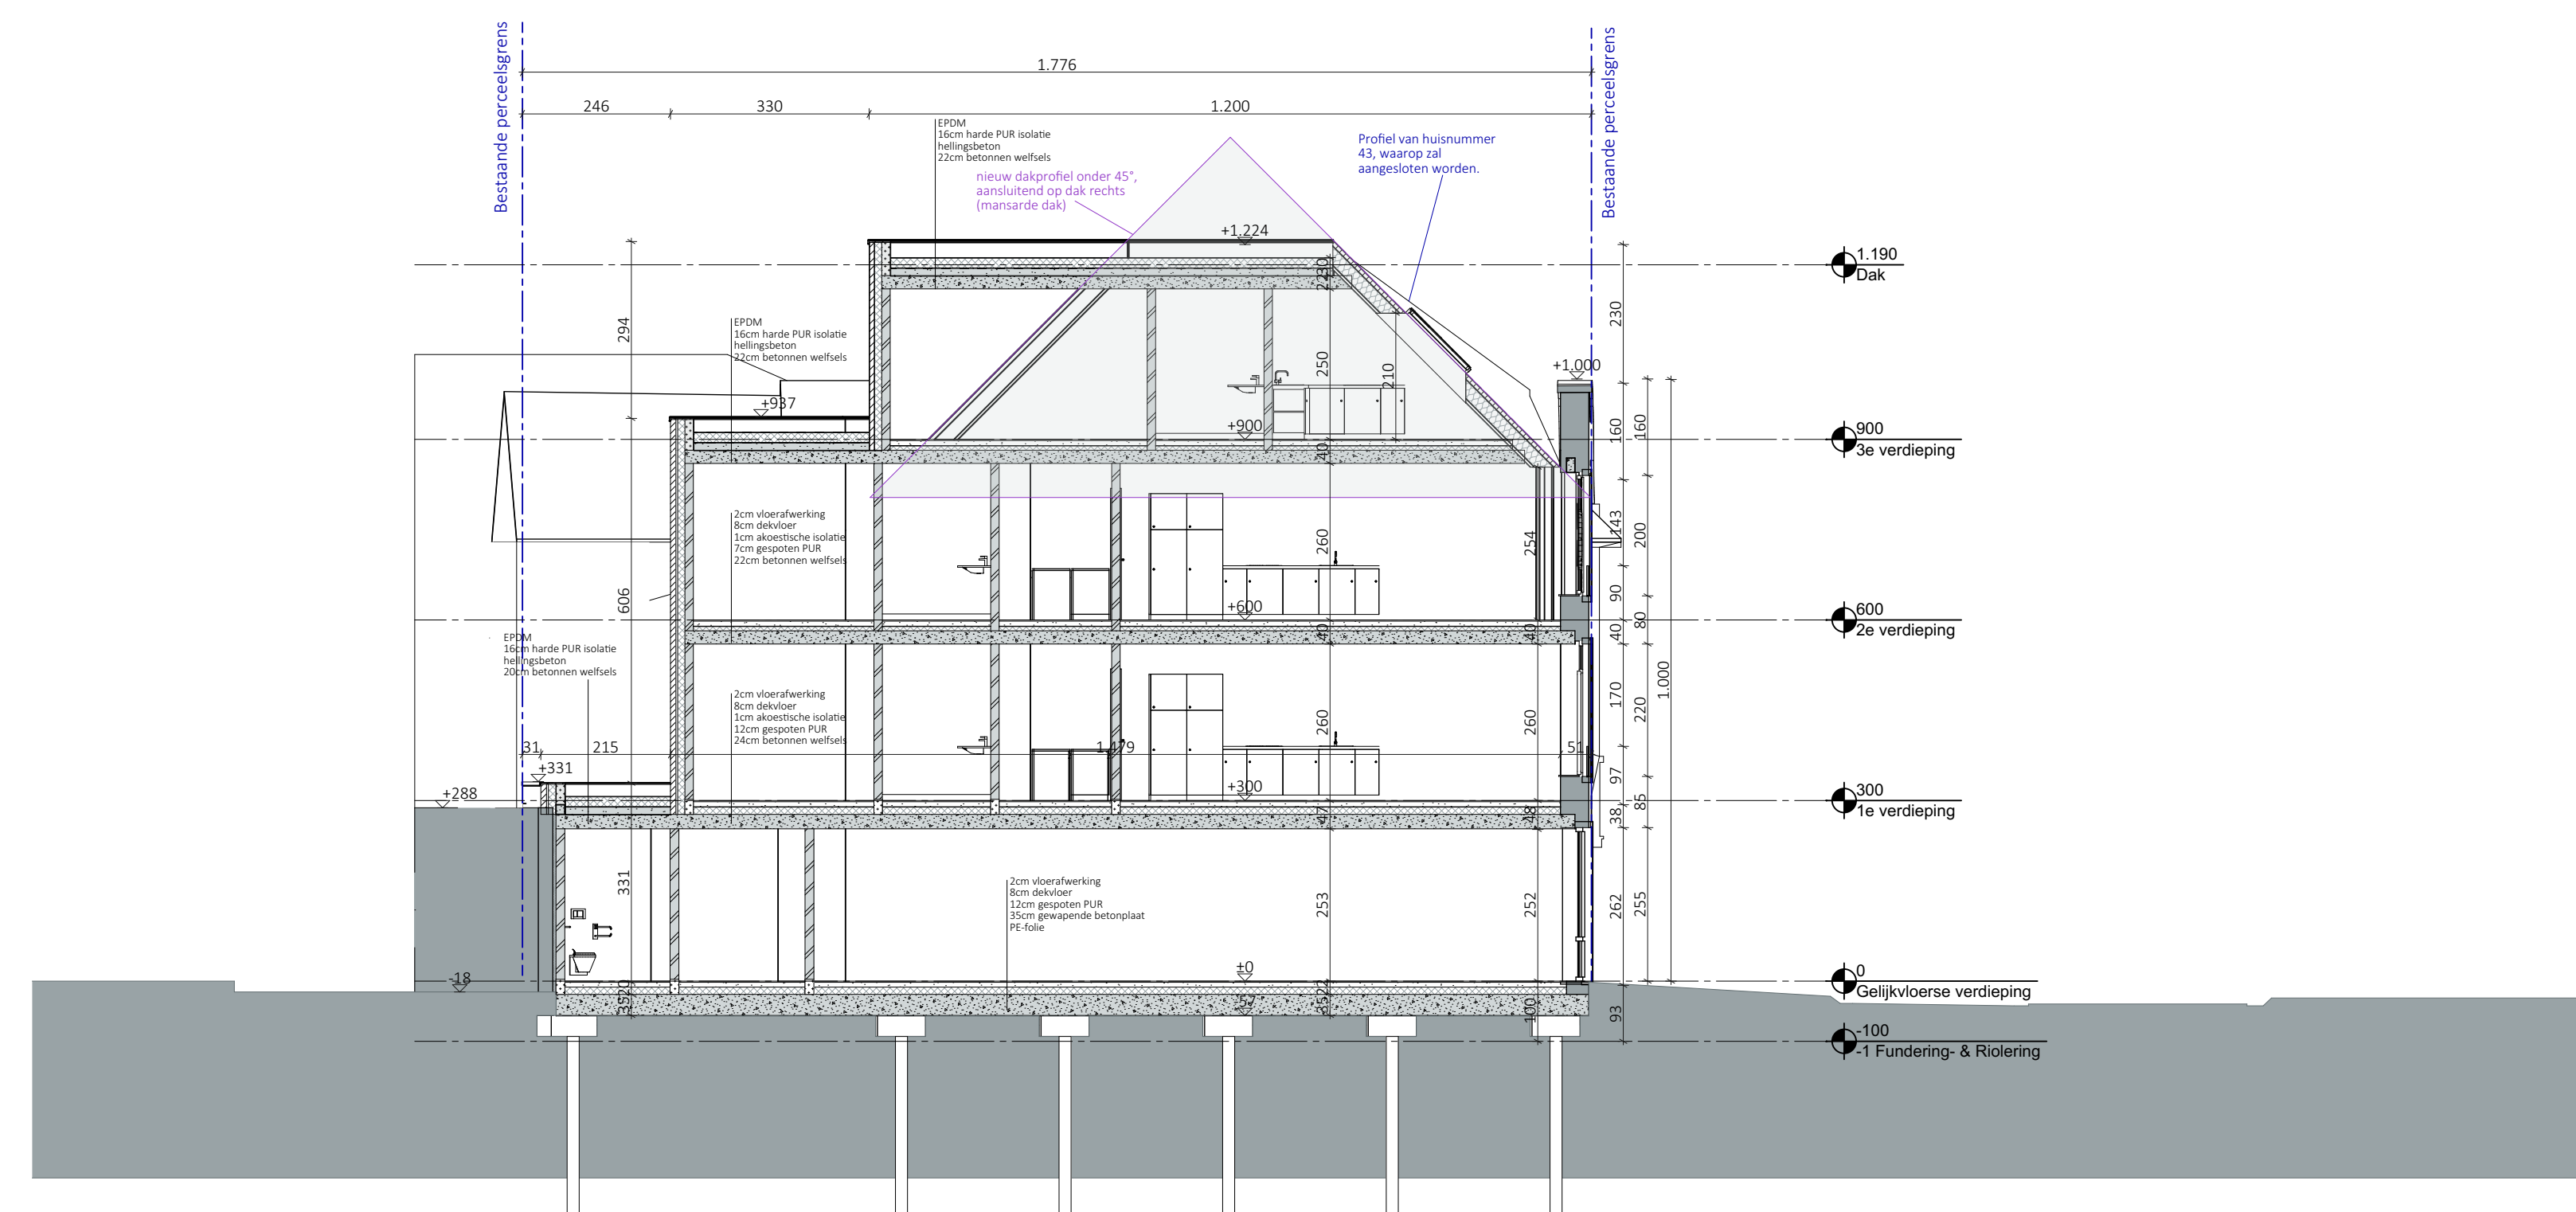


BA Doorsnede A-A 1:100

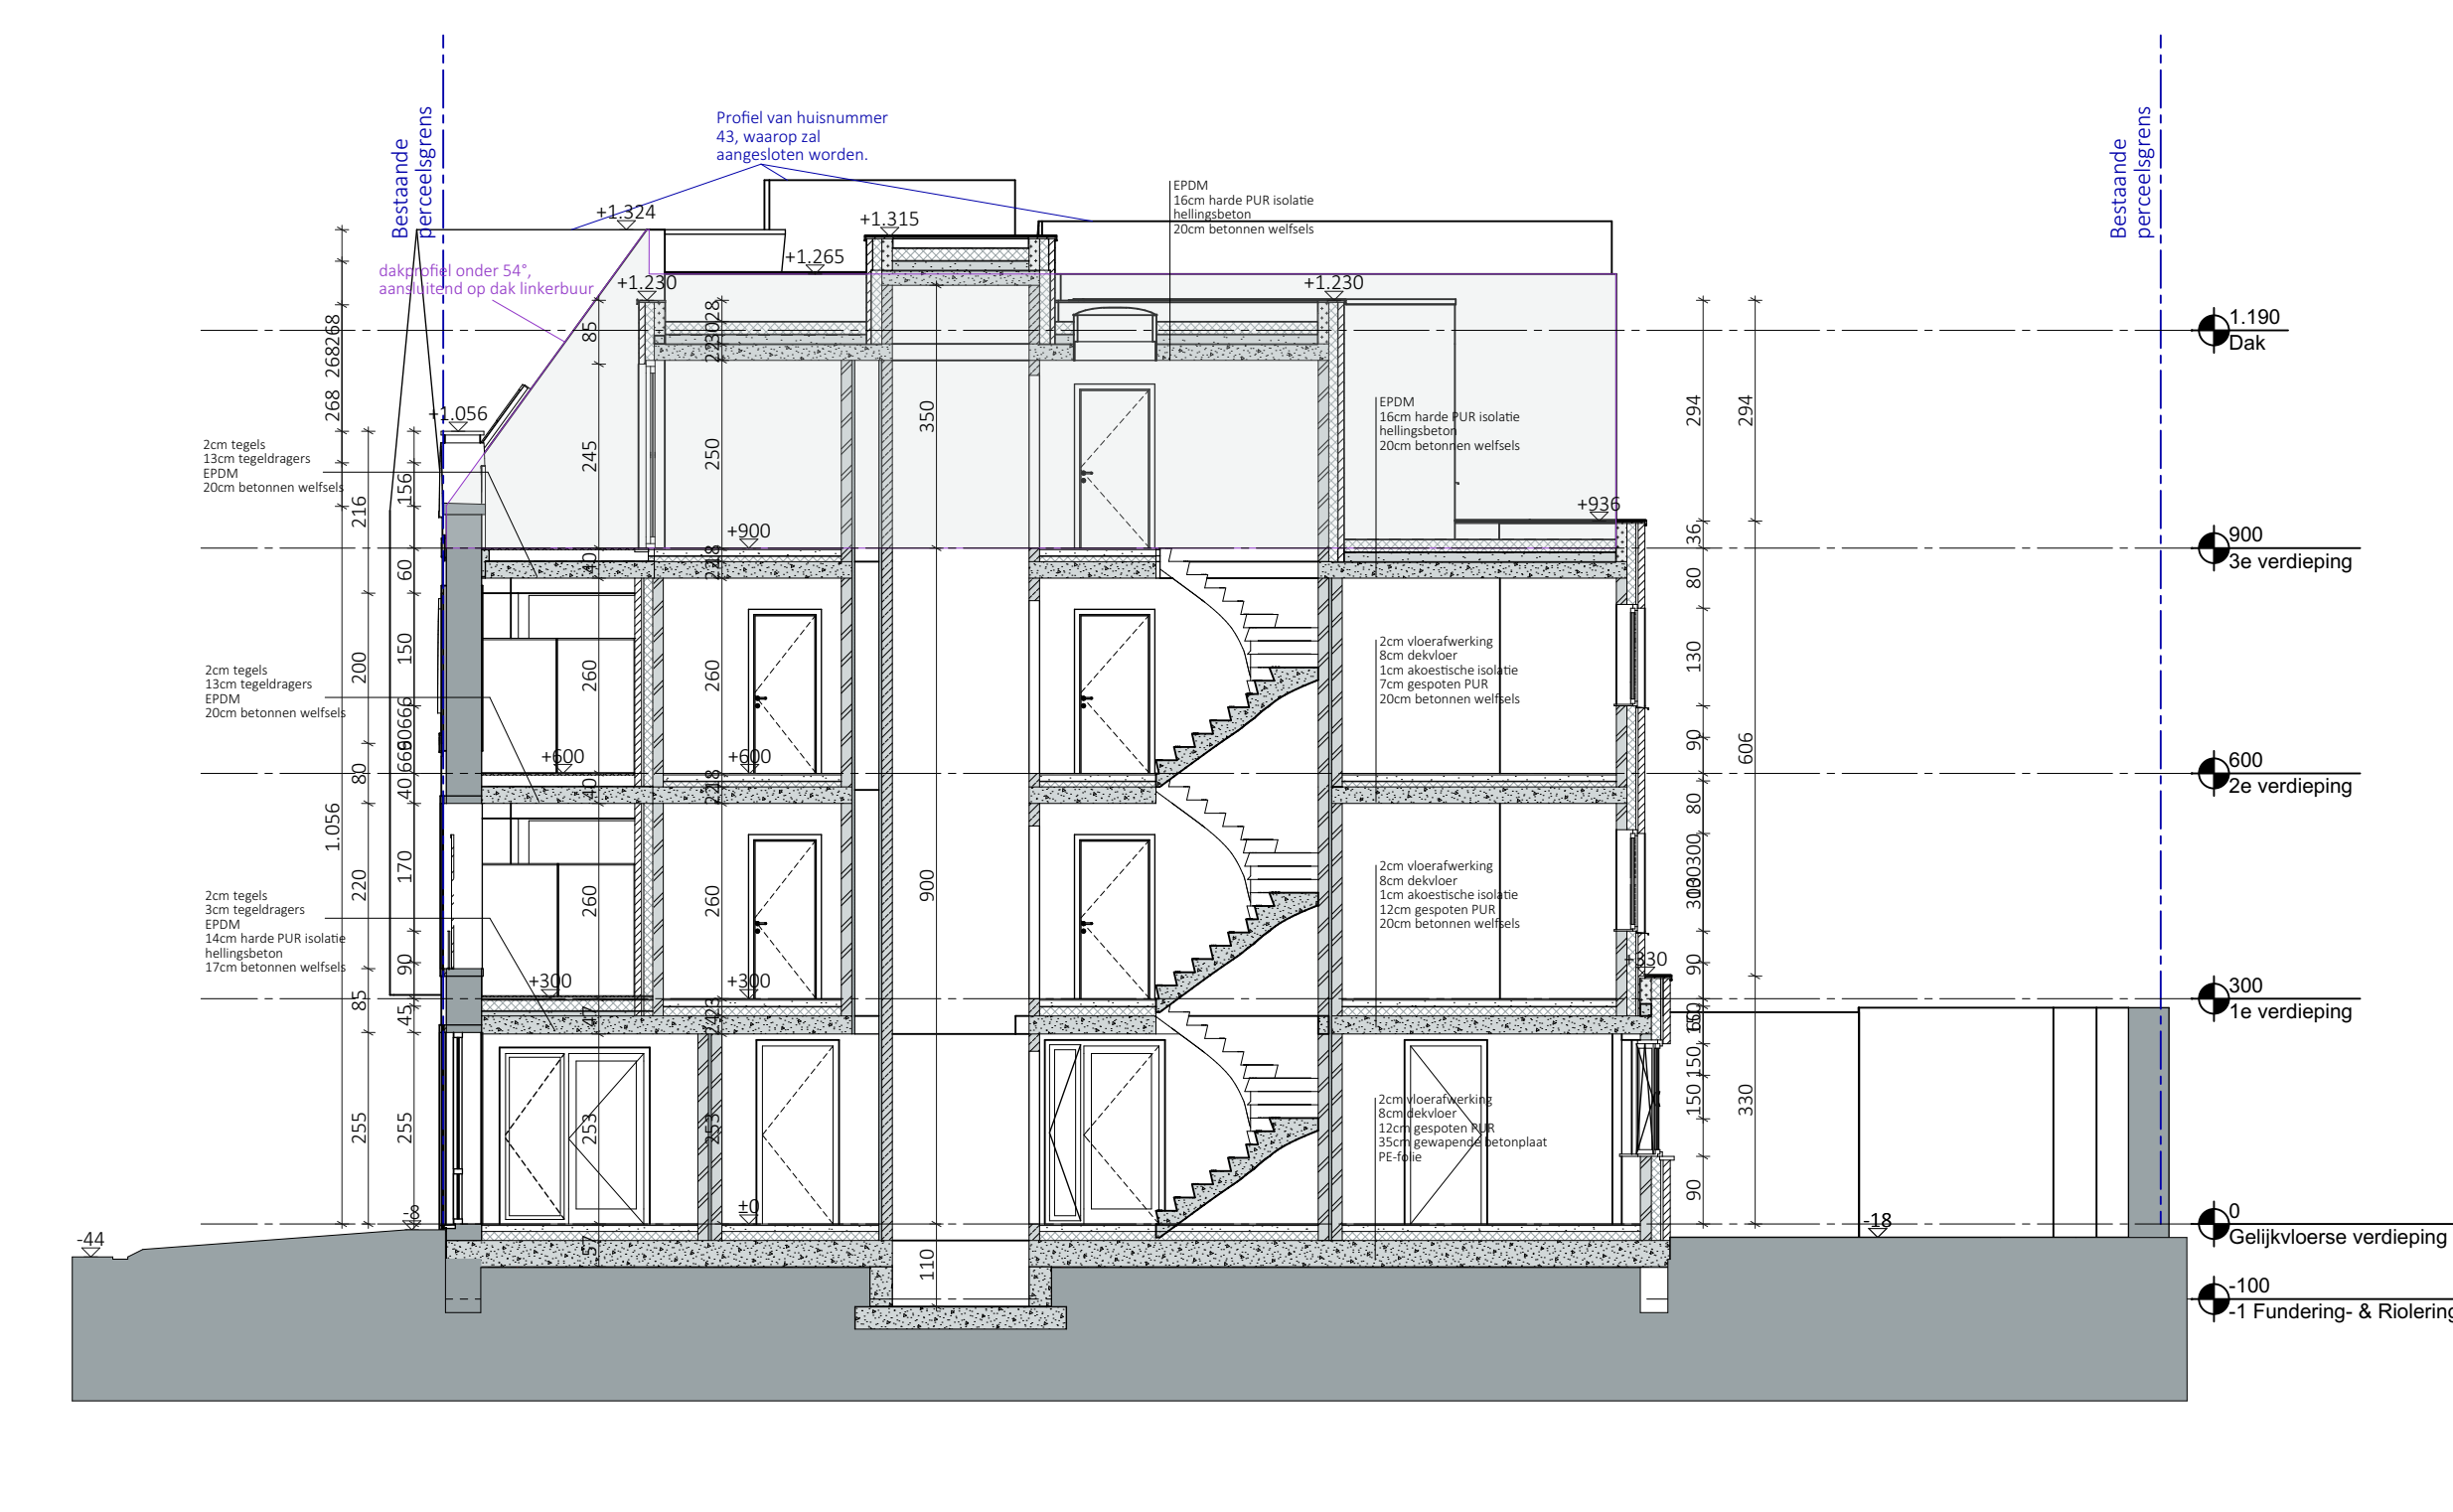


BA Doorsnede B-B 1:100

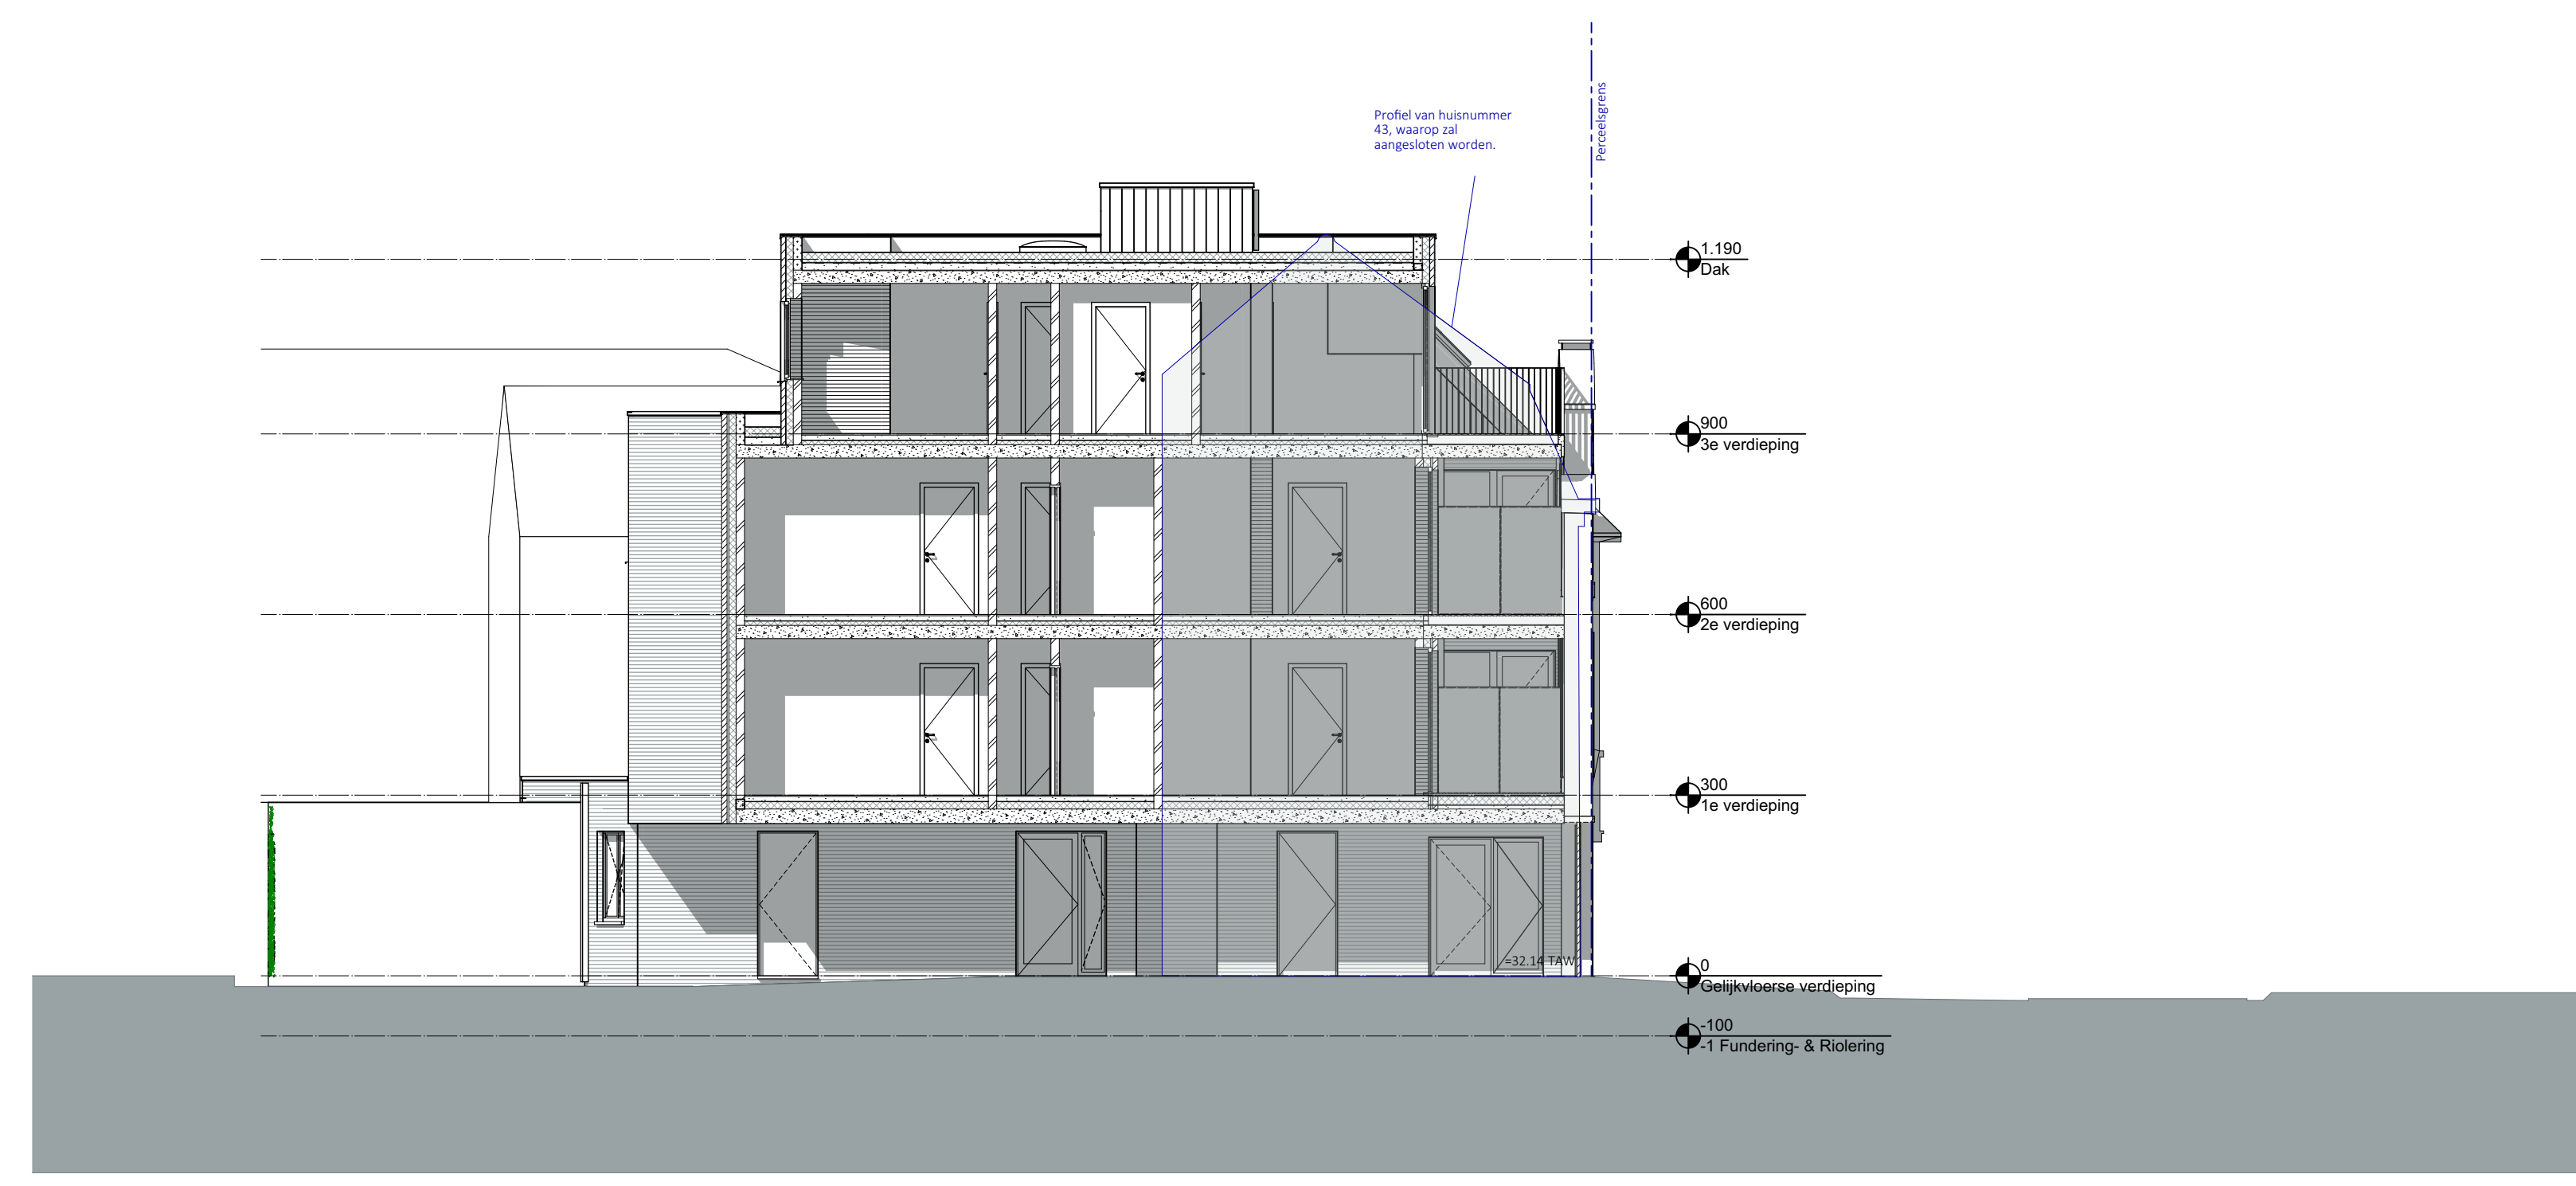

BA Linkergevel 1:100

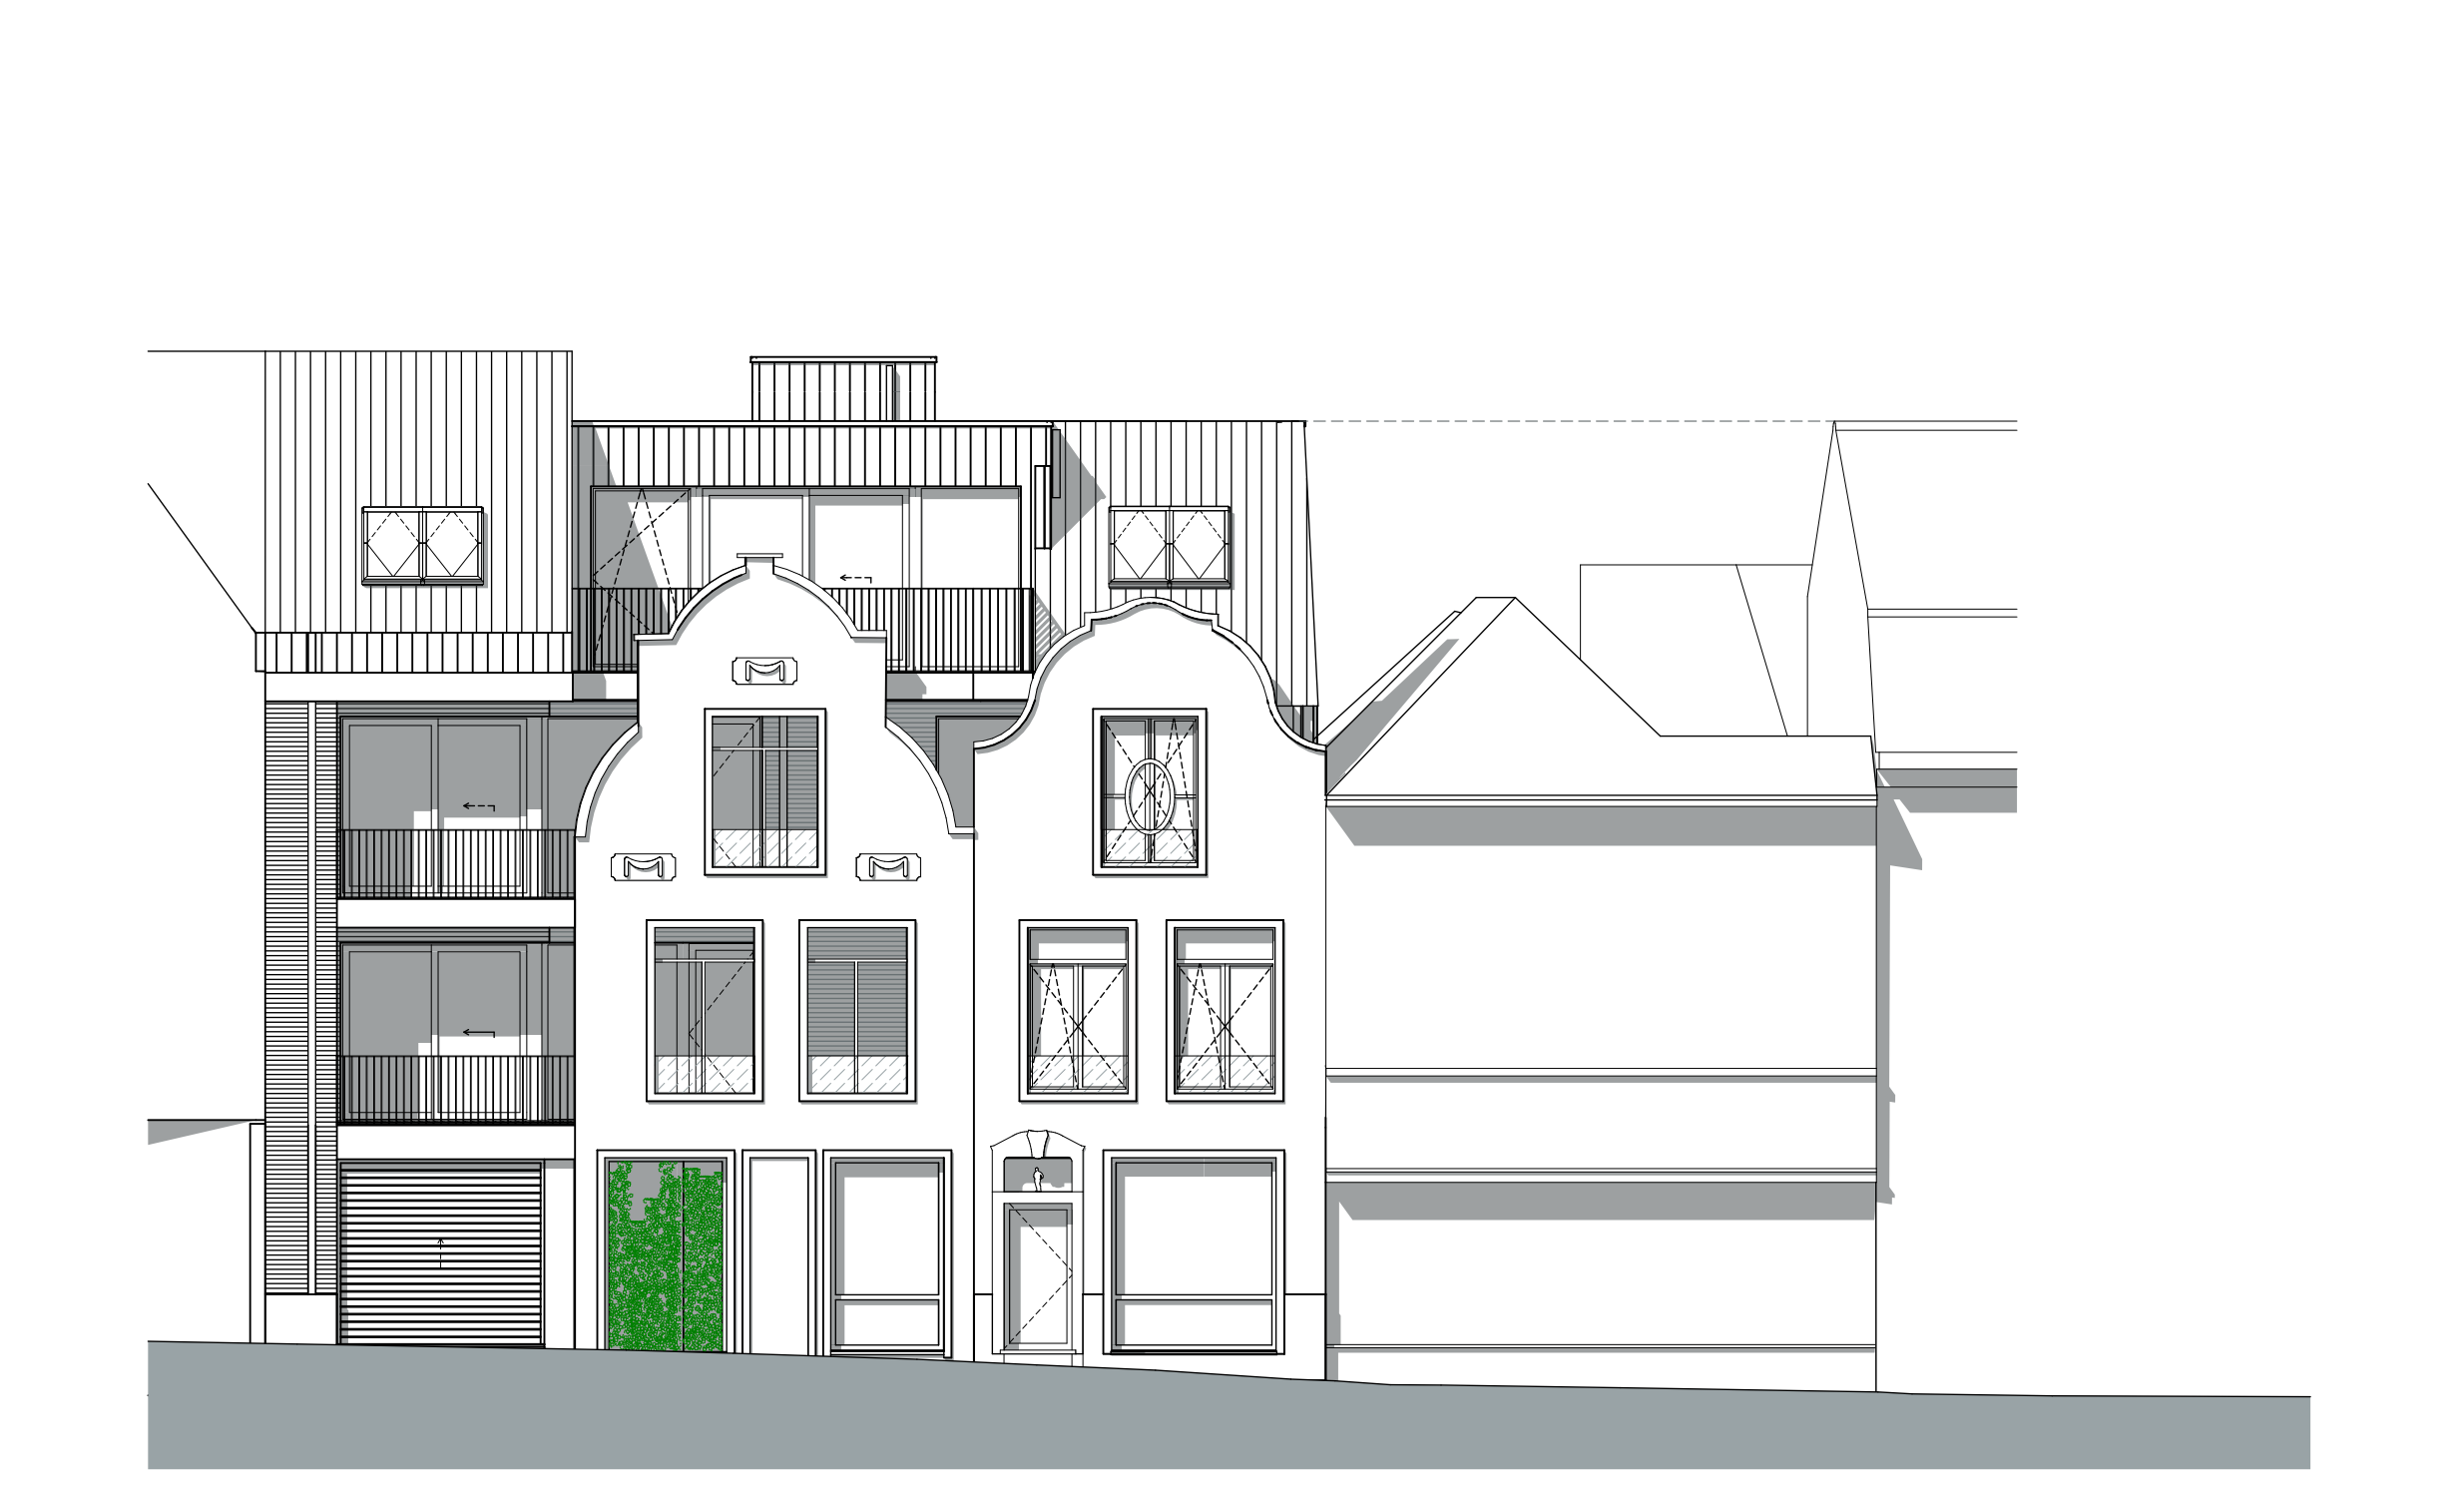

BA Voorgevel nieuw 1:100

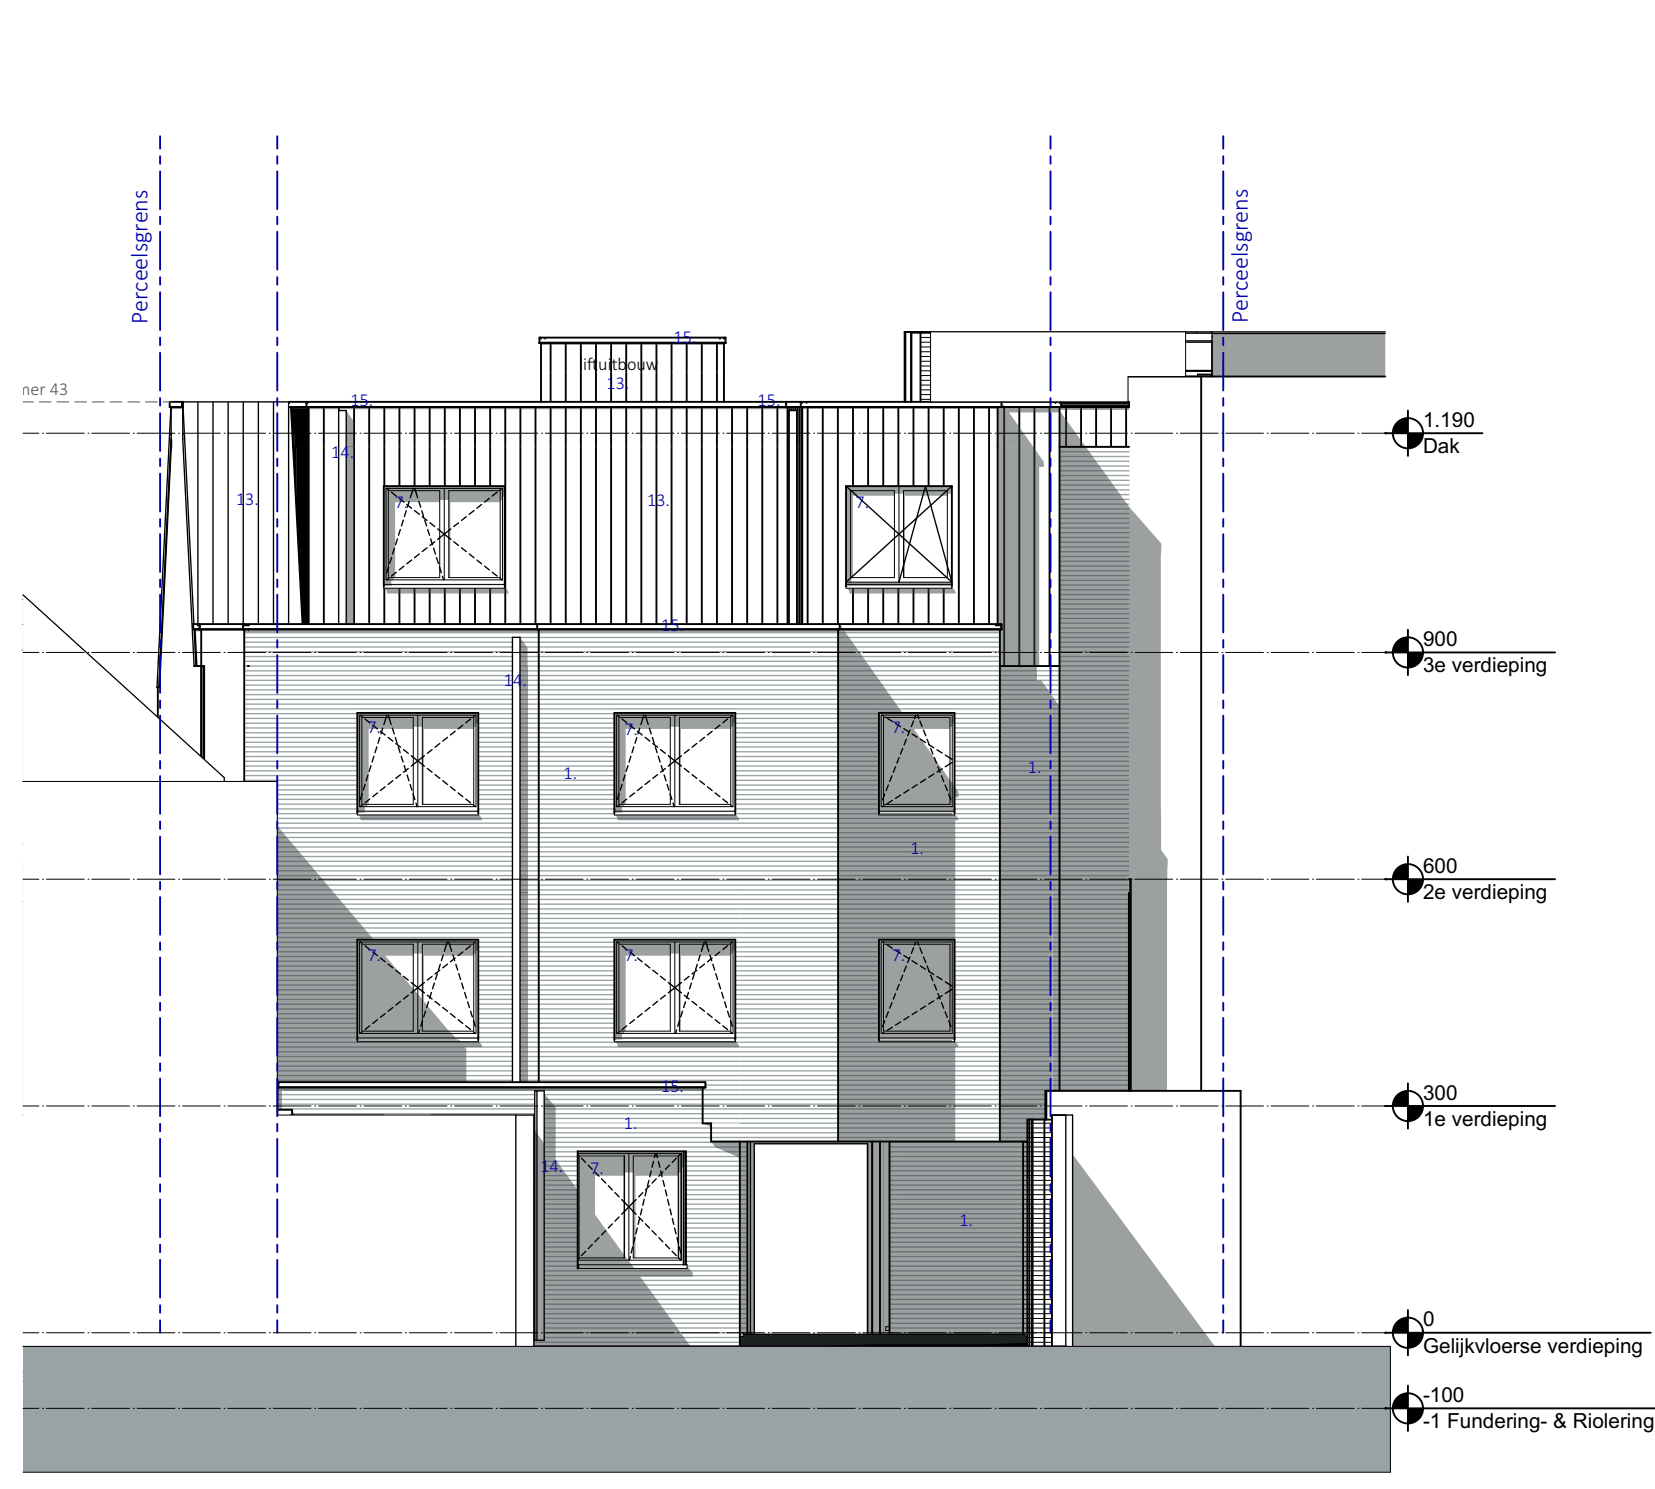

BA Achtergevel nieuw 1:100

PROJECT

Markt 39-41, Geraardsbergen- Nieuwbouw appartementen
Markt 39-41- 9500 Geraardsbergen ► Afdeling AFDELING 1; Sectie SECTIE B; nr. nr. 221

OPDRACHTGEVER

Estate Invest bv
Albertlaan 200- 9400 Ninove ► TELEFOONNUMMER

ONTWERPER

EVA architecten

arch. Eva Matthys & ir. arch. Bart Megank & arch. Ordia Mataich
Kerkstraat 84- 9406 Ninove-Outier ► +32 54 89 50 00 ► info@evaarchitecten.be ► www.evaarchitecten.be

| Nr. | Datum | Wijzigingen | Tek. |
|-----|------------|--|------|
| A | 22/01/2024 | Opmaak aanbestedingsdossier | DM |
| B | 05/02/2024 | Opmaak aanbestedingsdossier + aanpassen percentiegrens if x-buur | MP |
| C | 06/02/2024 | aanpassen percentiegrens if x-buur (v.a.) | DM |

STUDIOBUREAU STABILITEIT
BESCHRIJVING ► STRAAT NR. POSTCODE GEMEENTE ► TEL ► FAX ► SITE
STUDIOBUREAU TECHNIEKEN
BESCHRIJVING ► STRAAT NR. POSTCODE GEMEENTE ► TEL ► FAX ► SITE

VELUKEHOESCOORDINATIE
BESCHRIJVING ► STRAAT NR. POSTCODE GEMEENTE ► TEL ► FAX ► SITE

EPB-VERSLAGGEVER
BESCHRIJVING ► STRAAT NR. POSTCODE GEMEENTE ► TEL ► FAX ► SITE

Titel: plan
C Architectuurplannen

| Datum | Schaal | File | Dossiernr | Plannr |
|-----------|--------|-----------------------|-----------|--------|
| 5/02/2024 | 1:100 | AB_Mark39-41_AC37.pln | 2022.123 | 1/1 |