

# METINGSPLAN - BA

**Dokter Armand Rubber**  
**9240 ZELE**

Opgemaakt door de ondergetekenden:

C. Verheyen / H. Vinck (LAN 040863)  
 Beëdigd Landmeter-expert

kadastraal gekend


Provincie: Oost-Vlaanderen  
 Gemeente: Zele  
 Kadastraal gekend: 2de Afdeling  
 Sectie F  
 146/K, 148/D, 151/D en 146/G-deel

datum: 21/10/2019

schaal: 1/100

Naam entiteit	niveau	opp
Garage 1	0	19,80
Garage 2	0	18,41
Garage 3	0	18,41
Garage 4	0	18,41
Garage 5	0	18,41
Garage 6	0	19,78
Garage 7	0	19,95
Garage 8	0	18,29
Garage 9	0	17,98
Garage 10	0	17,82
Garage 11	0	17,82
Garage 12	0	19,24
Parkeerplaats 1	0	12,50
Parkeerplaats 2	0	12,50
Parkeerplaats 3	0	12,50
Appartement 0.1	0	106,78
Appartement 0.2	0	89,78
Appartement 1.1	+1 +2	140,55
Appartement 1.2	+1 +2	115,53

## VERDIEPING +1

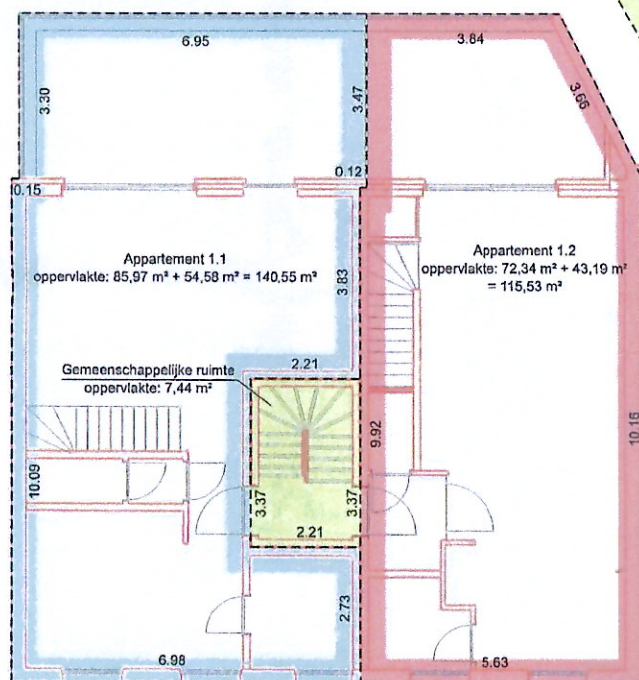

## VERDIEPING +2

