



OMGEVINGSPLAN NIEUWE TOESTAND - VERKAVELINGSONTWERP - TERREINPROFIELEN

VOORONWERP


PROFIEL 1 (1/250)

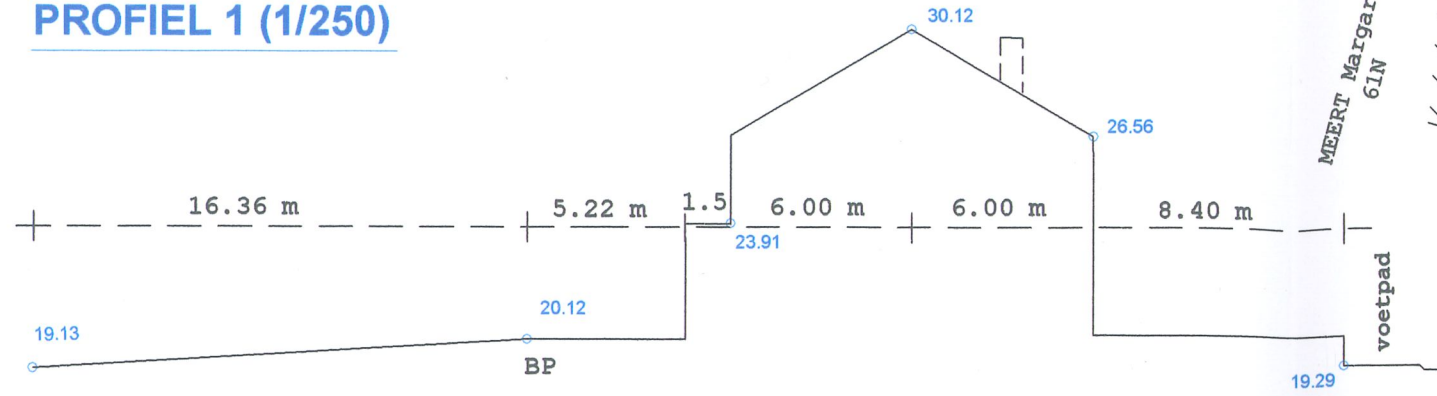



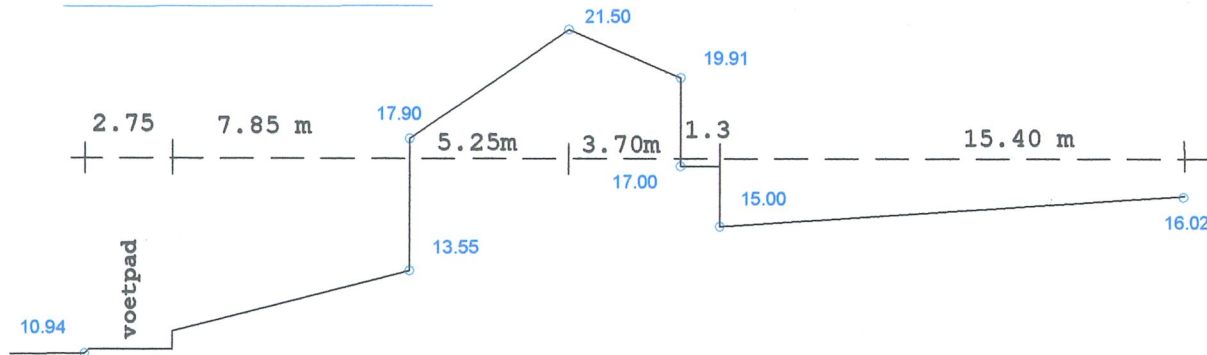


PROFIEL 2 (1/250)

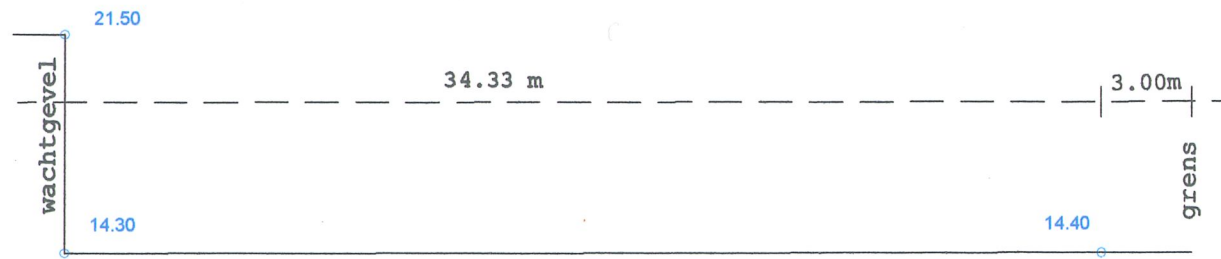

PROFIEL 3 (1/250)



-  HOOFDGEBOUW
-  AANHORIG GEBOUW
-  VOORTUIN
-  TUIN
-  WORDT UIT VERKAVELING GESLOTEN

MATEN BIJ BENADERING
DEFINITIEVE MATEN BIJ
OPSTELLEN
APPALINGSPLAN

