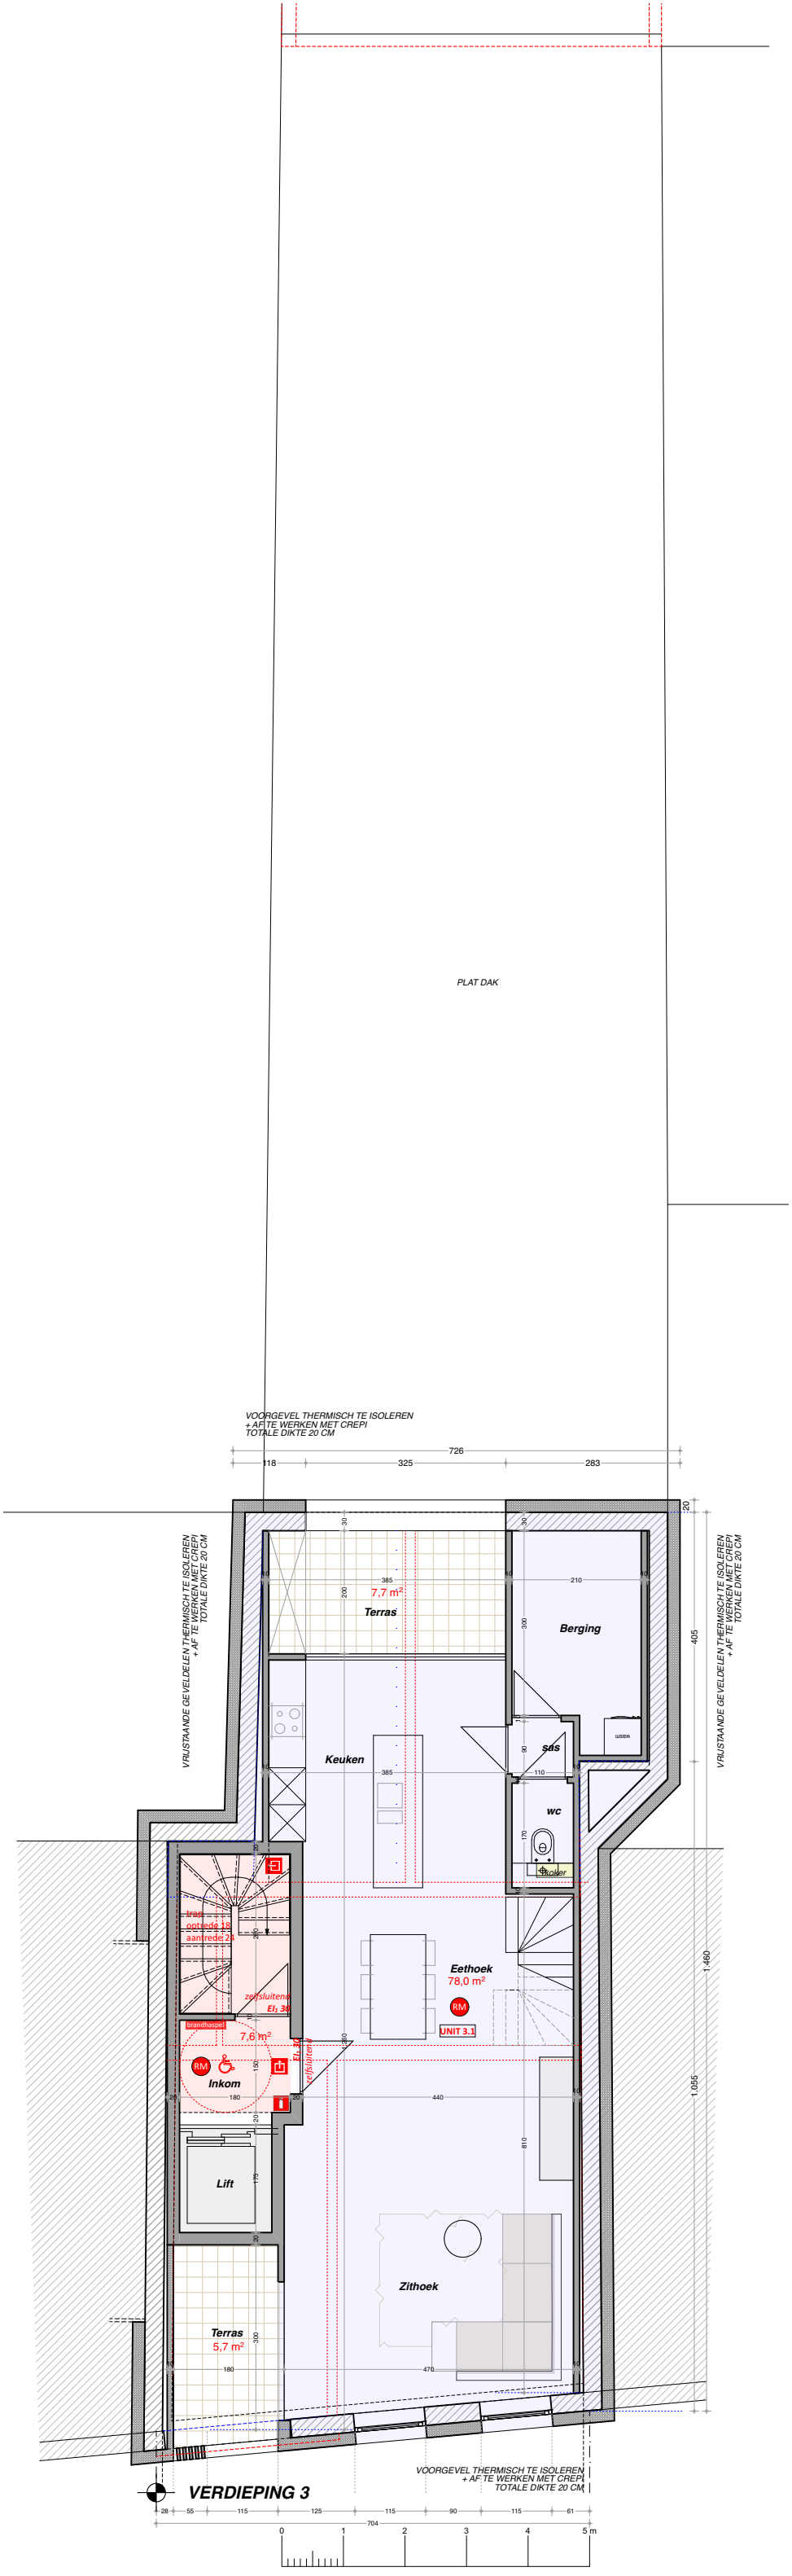

ALGEMEEN

De inrichting te voorzien van veiligheidsverlichting

Optische rookmelder conform NBN EN 14604
- één per niveau in de algemene delen
- één per woonentiteit

MATERIALEN brandweer

vloeren : beton

plafond : beton

wanden & tussenwanden : metselwerk

scheidingen compartimenten : metselwerk

alle wanden/vloeren RF 1h

LIFT

schachtdeuren
stabiliteit bij brand + vlamdichtheid
30 min conf. NBN 713-020
E 30 conf. NBN EN 81-58