




Uittreksel uit het kadastraal percelenplan: ASSENEDE 4 AFD/BOEKHOUTE/

Sectie: B

Toestand : 01.01.2013

Schaal: 1/1.500

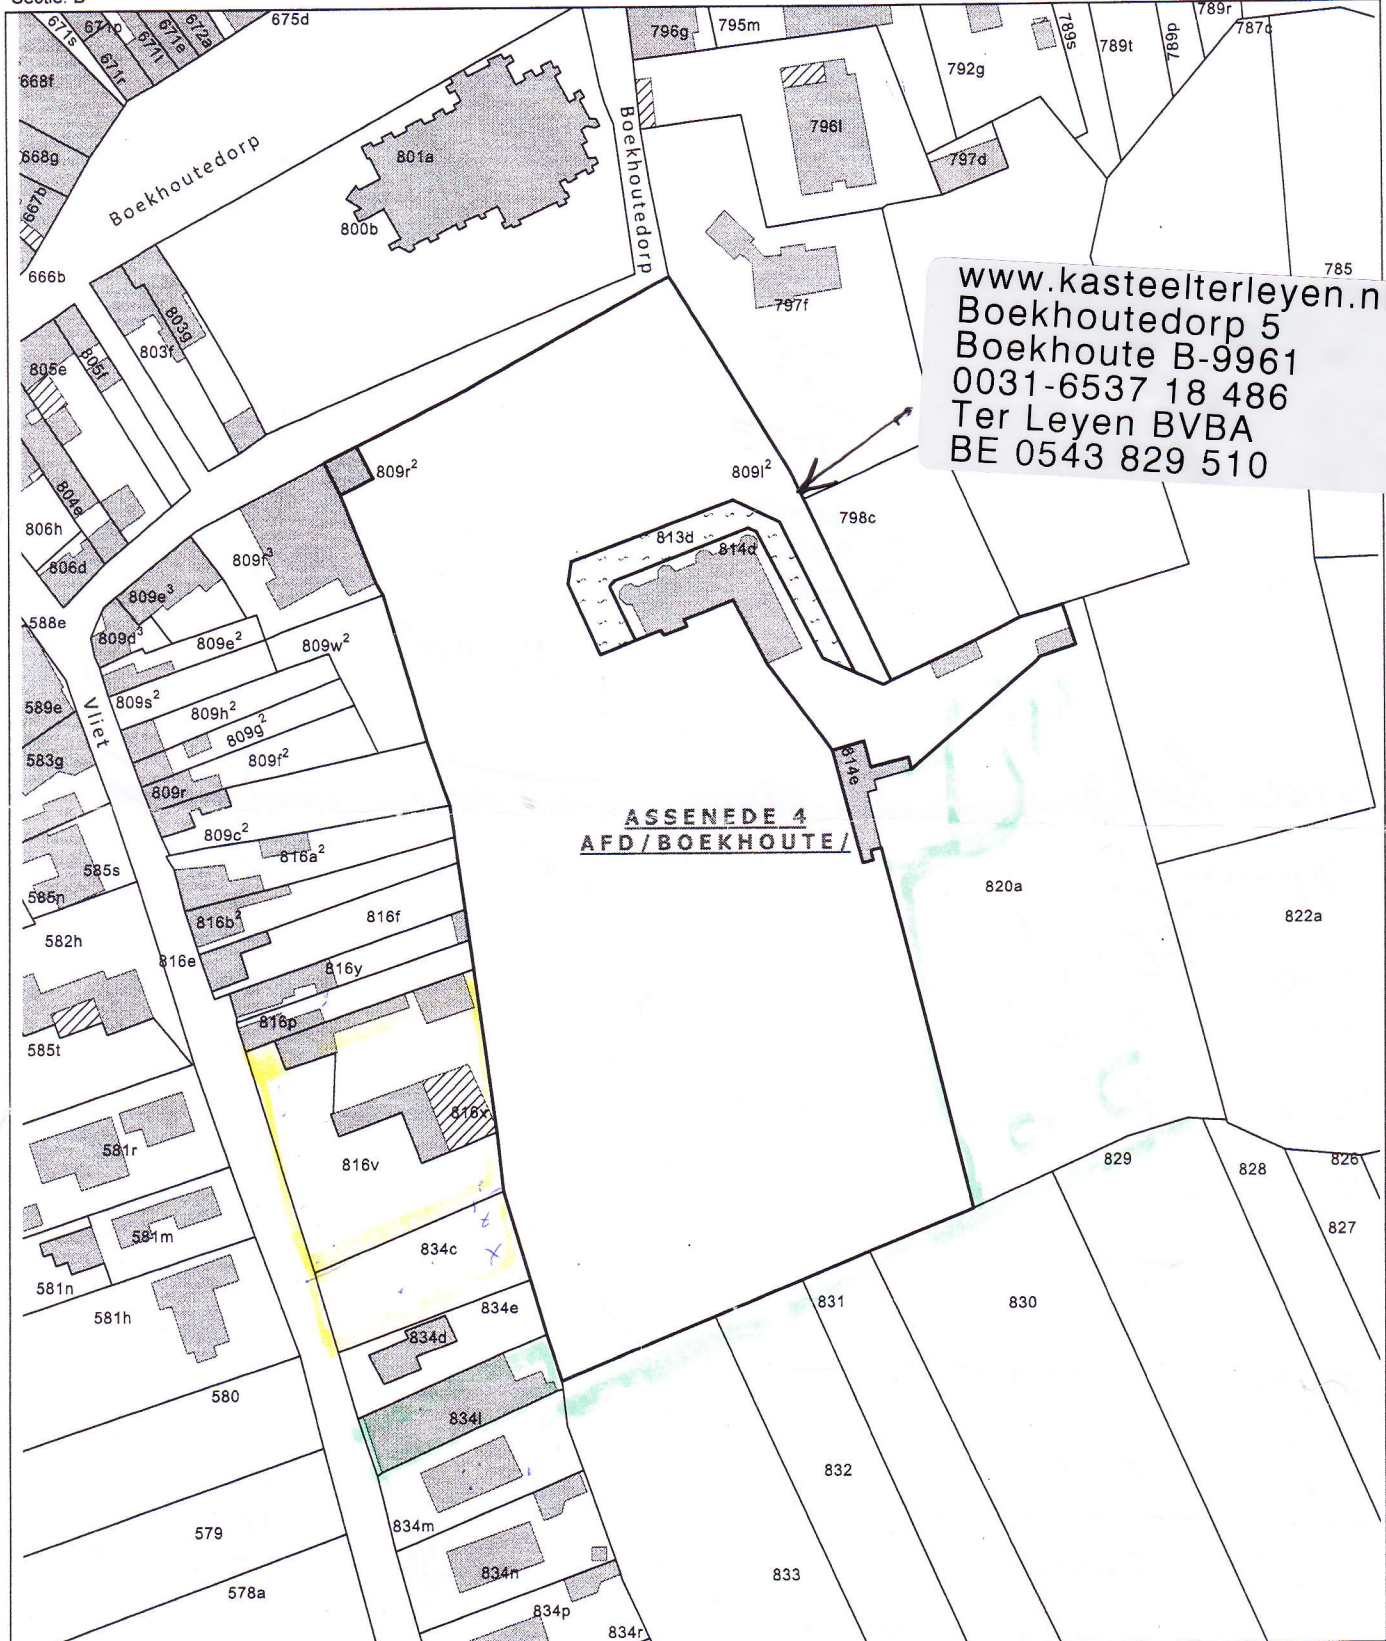

www.kasteelterleyen.nl
 Boekhoudedorp 5
 Boekhoute B-9961
 0031-6537 18 486
 Ter Leyen BVBA
 BE 0543 829 510

De Algemene Administratie van de Patrimoniumdocumentatie is de auteur van het kadastraal percelenplan en de producent van de databank waarin deze gegevens zijn opgenomen en geniet de intellectuele eigendomsrechten opgenomen in de Auteurswet en de Databankenwet.

Dossiernummer AAPD: 4-29504-20131105-140832
 Kostprijs: 11.0 €

Voor eensluidend verklaard, Gent, 05/11/2013
 De gevolmachtigde ambtenaar,
 DIRK CLAEYS 

