
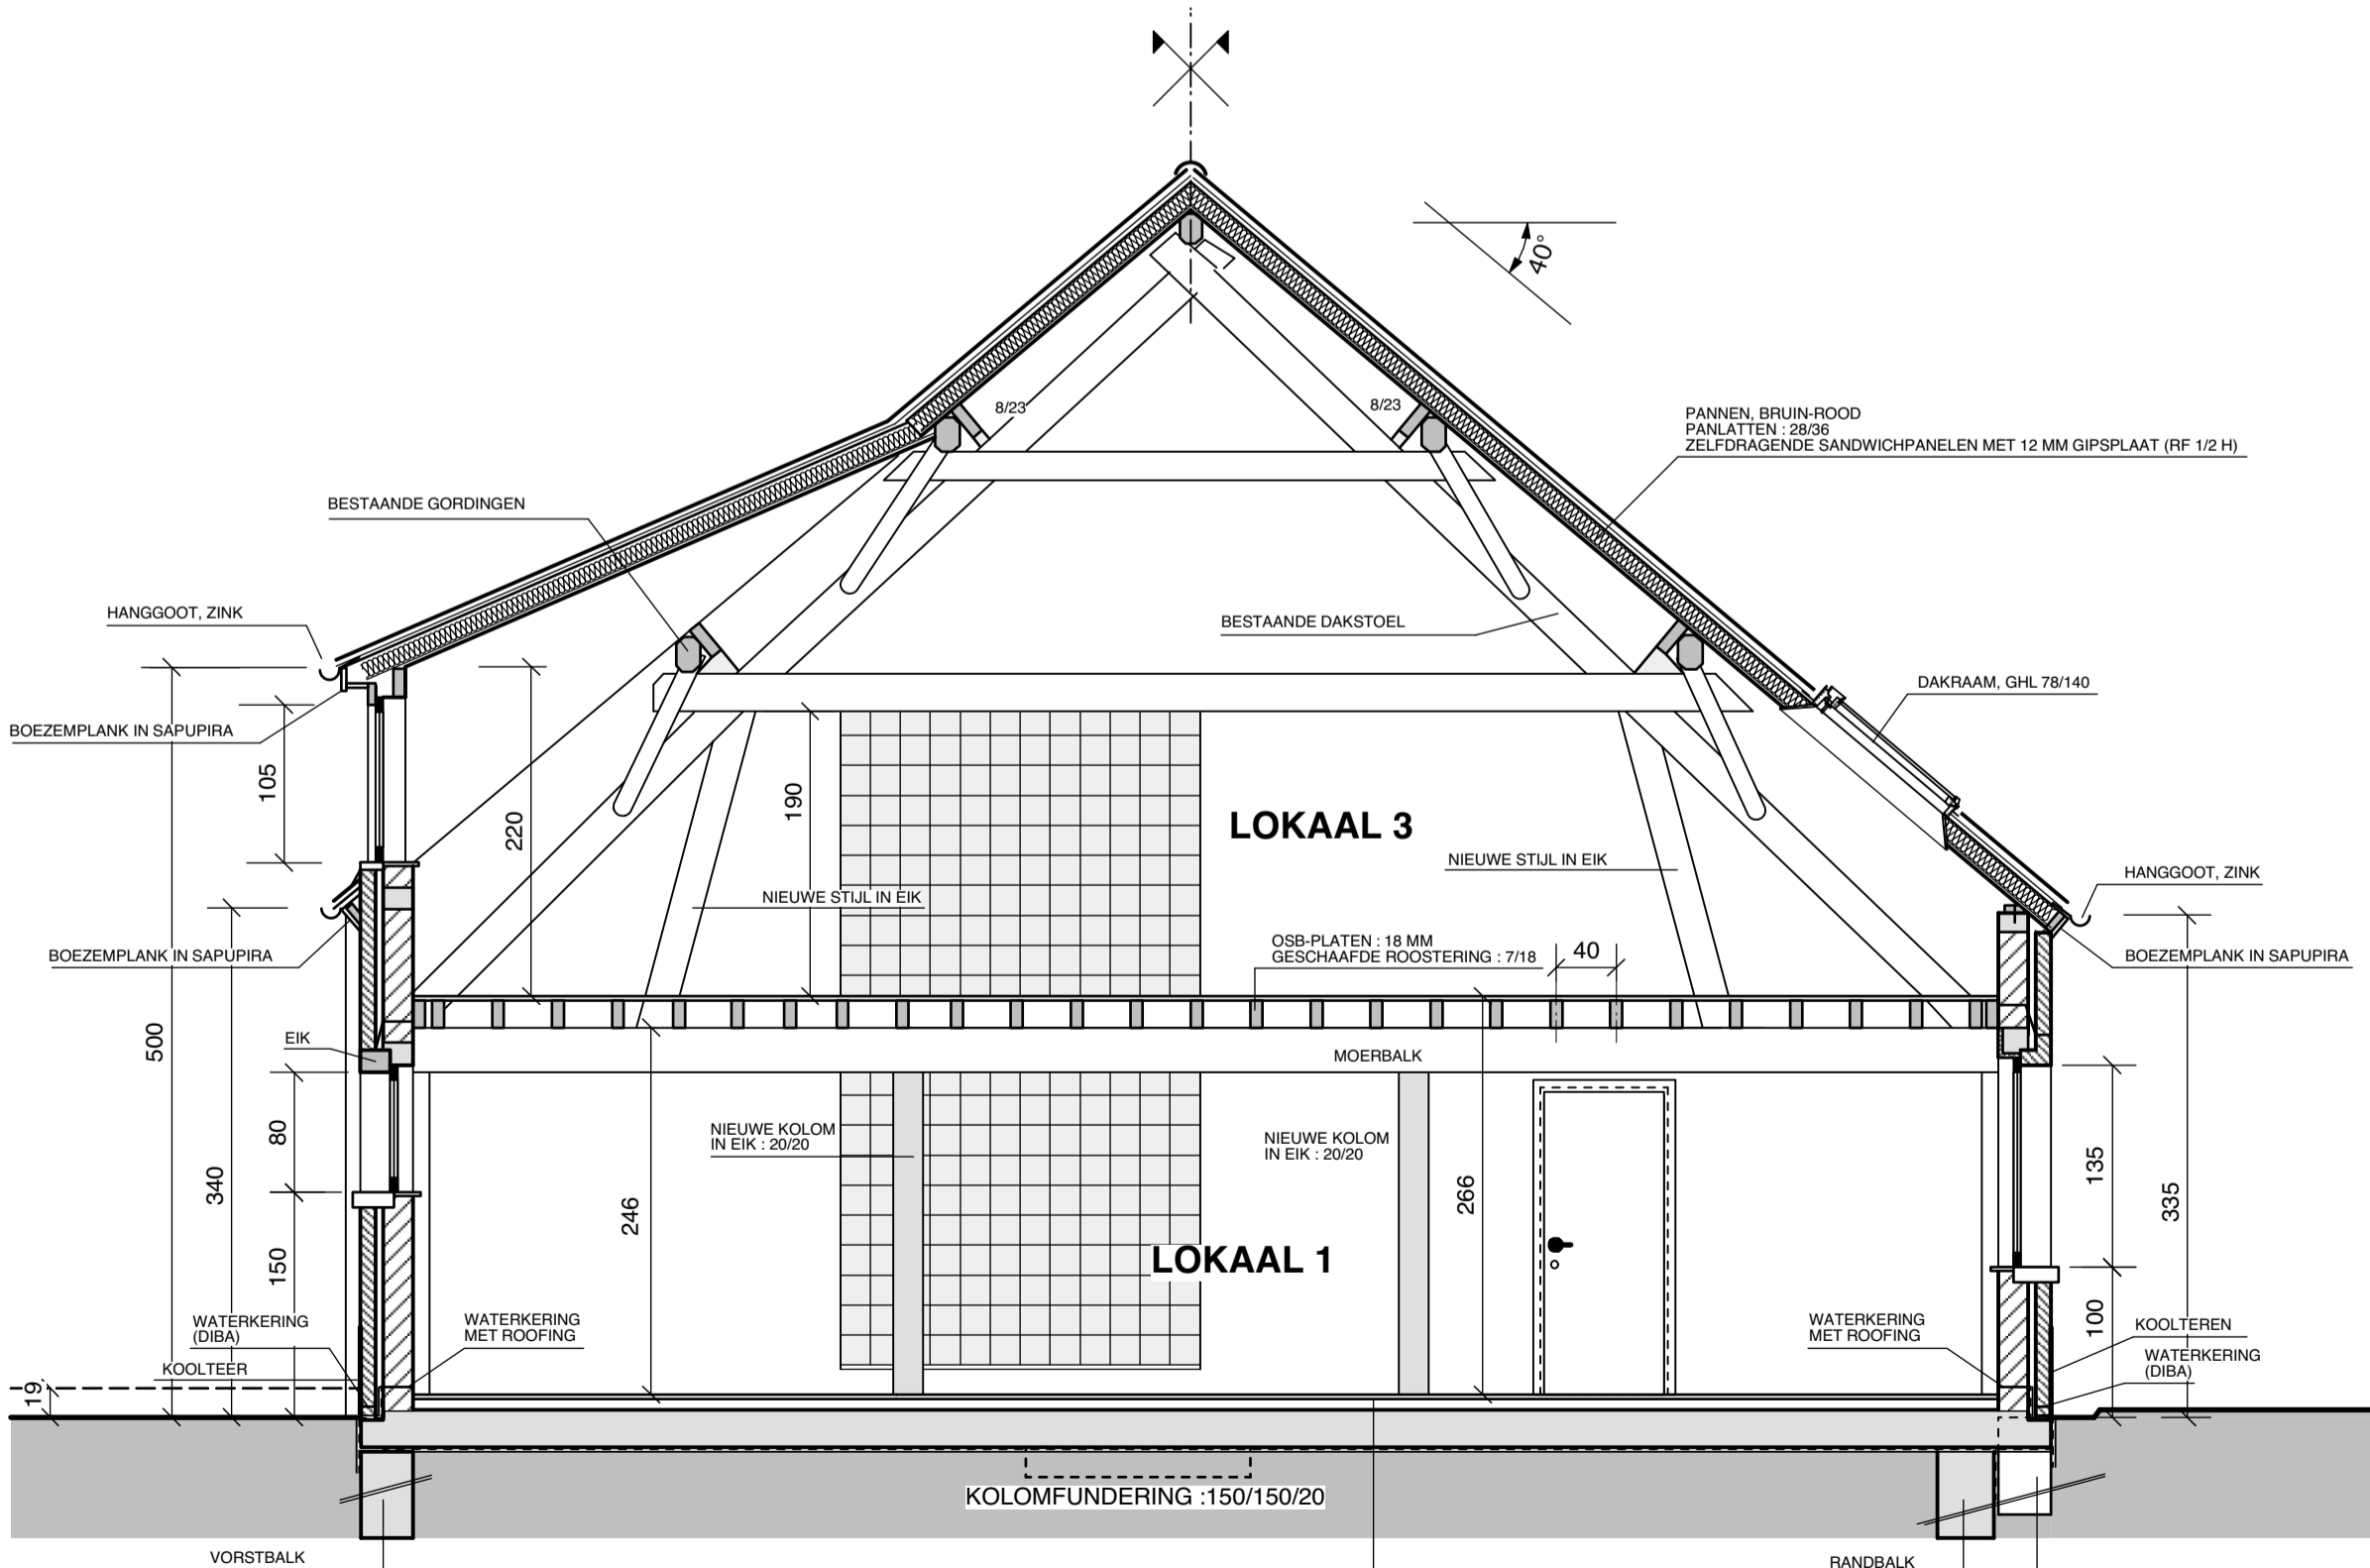
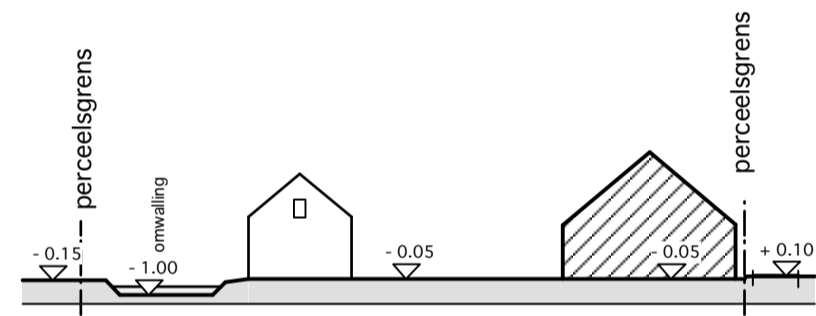
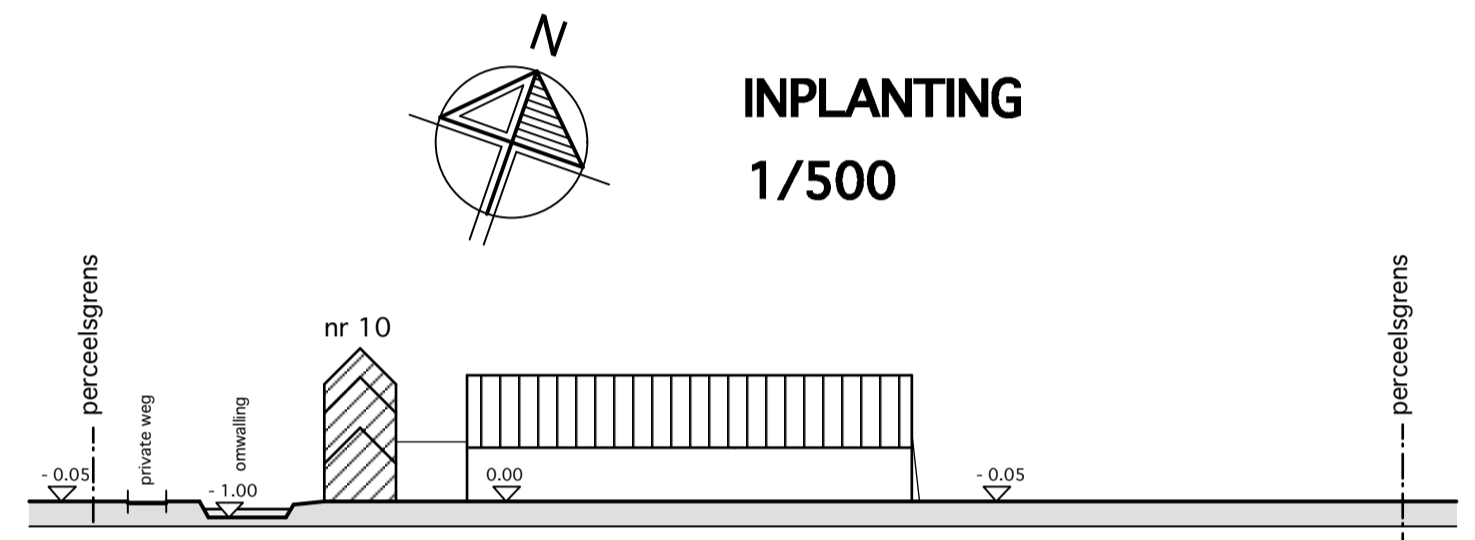


DOORSNEDE CC ontwerp

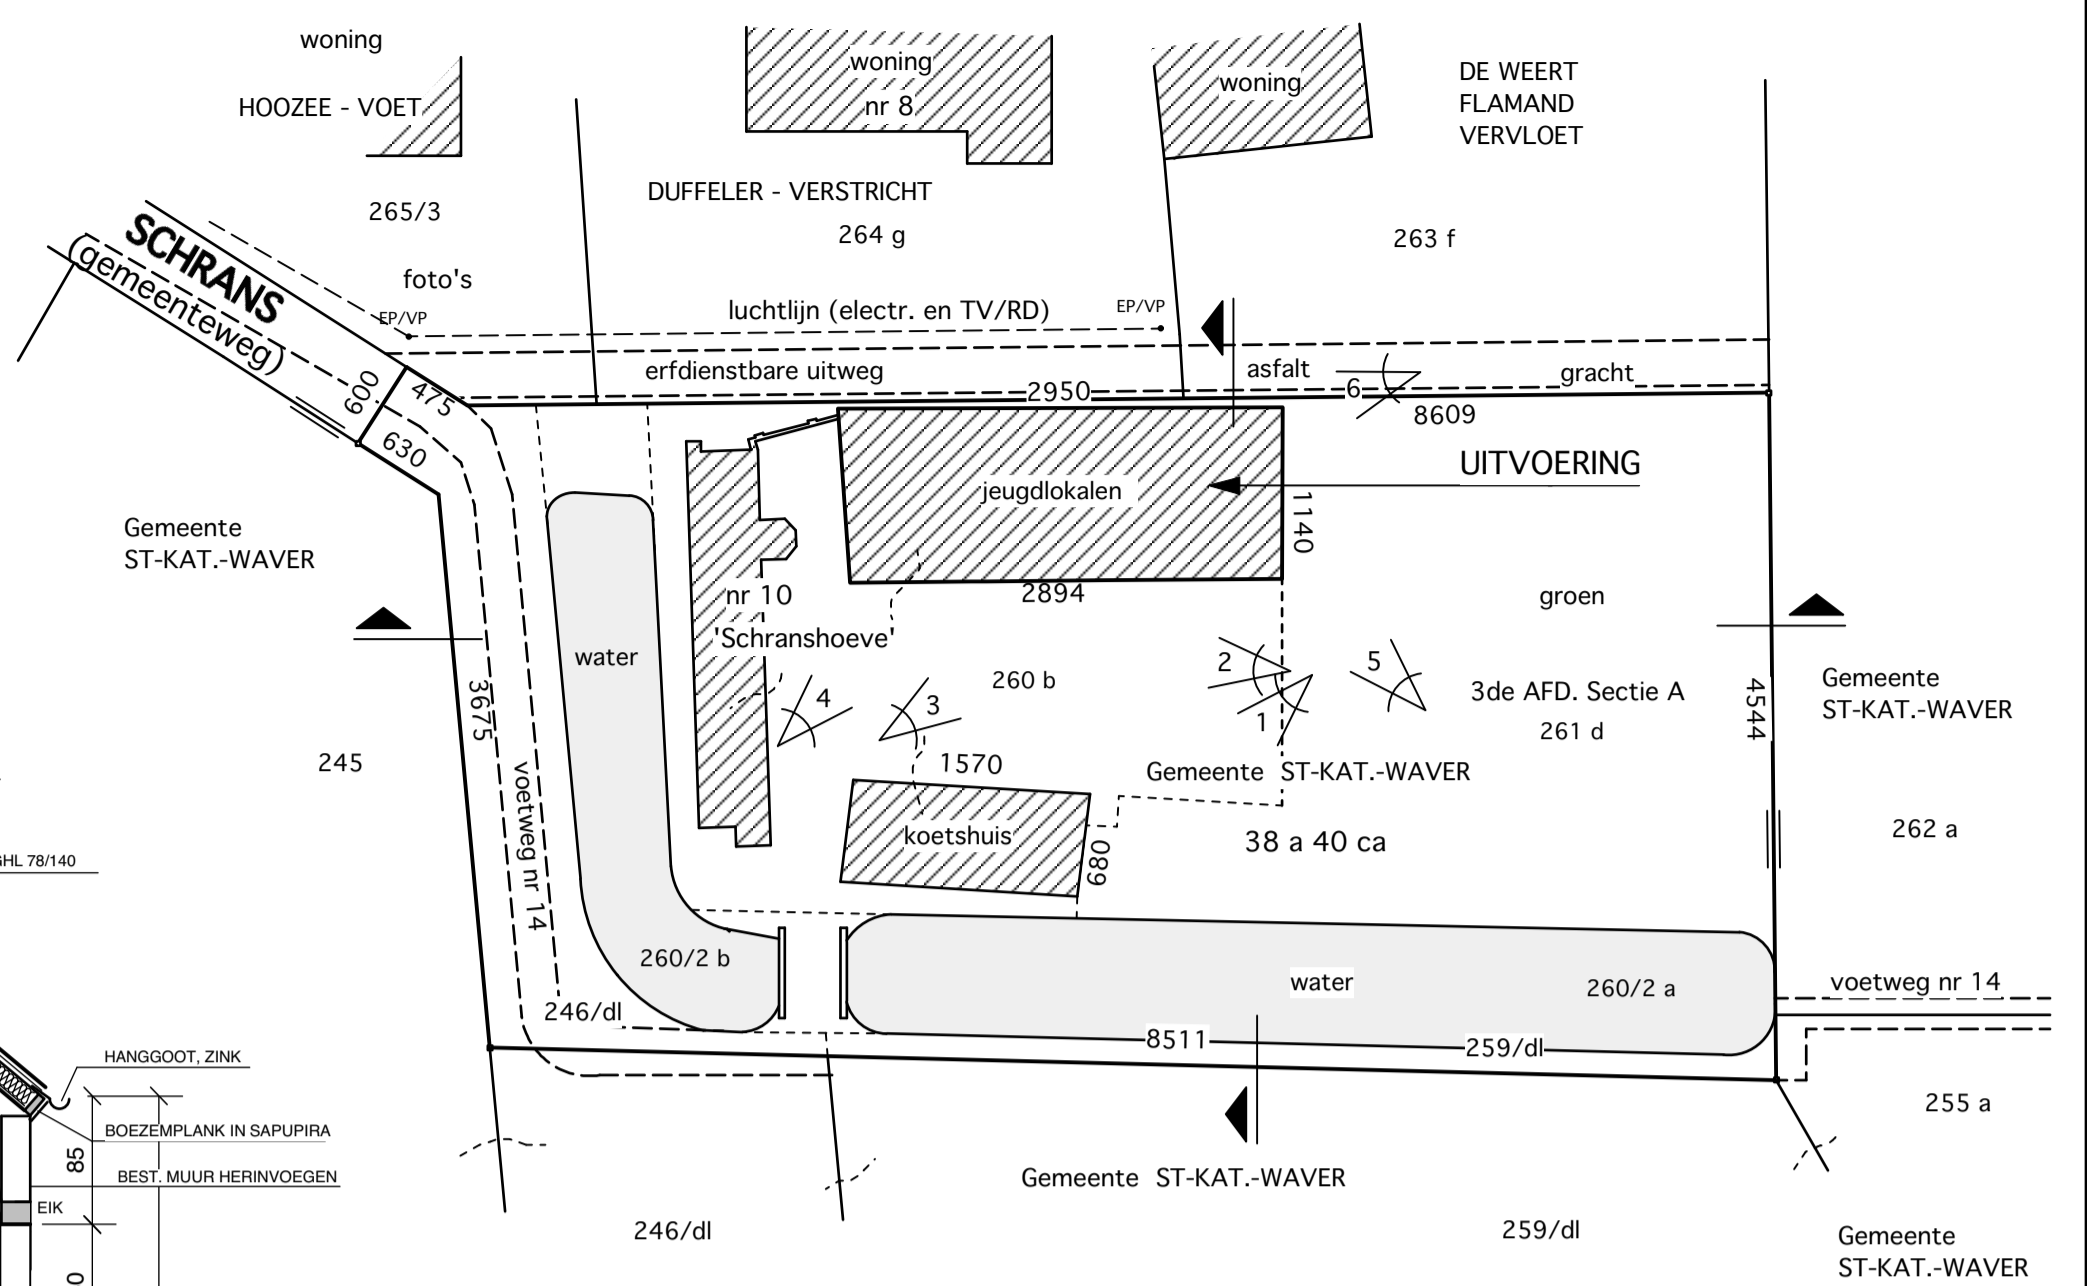

DOORSNEDE DD ontwerp

OPDRACHT **RENOVATIE SCHUUR SCHRANSHOEVE**

2861 O.-L.VR.-WAVER
Schrans 10

3e Afd. Sect. A nrs 260b, 261d, 260/2a, 260/2b, 246/dl en 259/dl

Verkaveling : -
Stb.ref.nr : -
DD
LOT

FASE **UITVOERING**

INDEX	DATUM	AANDUIDING
1	28-02-02	BA
2	28-12-02	UITV.
3	28-12-03	UITV., gewijzigd
4	26-01-04	UITV., gewijzigd : kolommen

LEGENDE
BESTAAND METSELWERK
NIEUW METSELWERK
NIEUWE GEVELSTEEN
GEWAPEND BETON
CELLENBETON
HOUT
STABILISATIE
AFBRAAK

BOUWHEER

**Gemeentebestuur
SINT-KATELIJNE-WAVER**

Lemanstraat 63
2860 ST-KAT.-WAVER

Tel.: 015/31 75 11
Fax.: 015/31 89 10

STUDIE

Architectenburo Wim VAN ITTERBECK

Groenstraat 28
B-2860 SINT-KATELIJNE-WAVER
Tel.: 015/21 65 28 - 0477/42 37 37
E-mail : info@architectvanitterbeek.be
www.architectvanitterbeek.be

DOSSIER NR **200001**

inplanting
doorsnedes
1/50

6/6